



PLANTA DE DRENAGEM - QUADRA  
ESCALA: 1 : 100

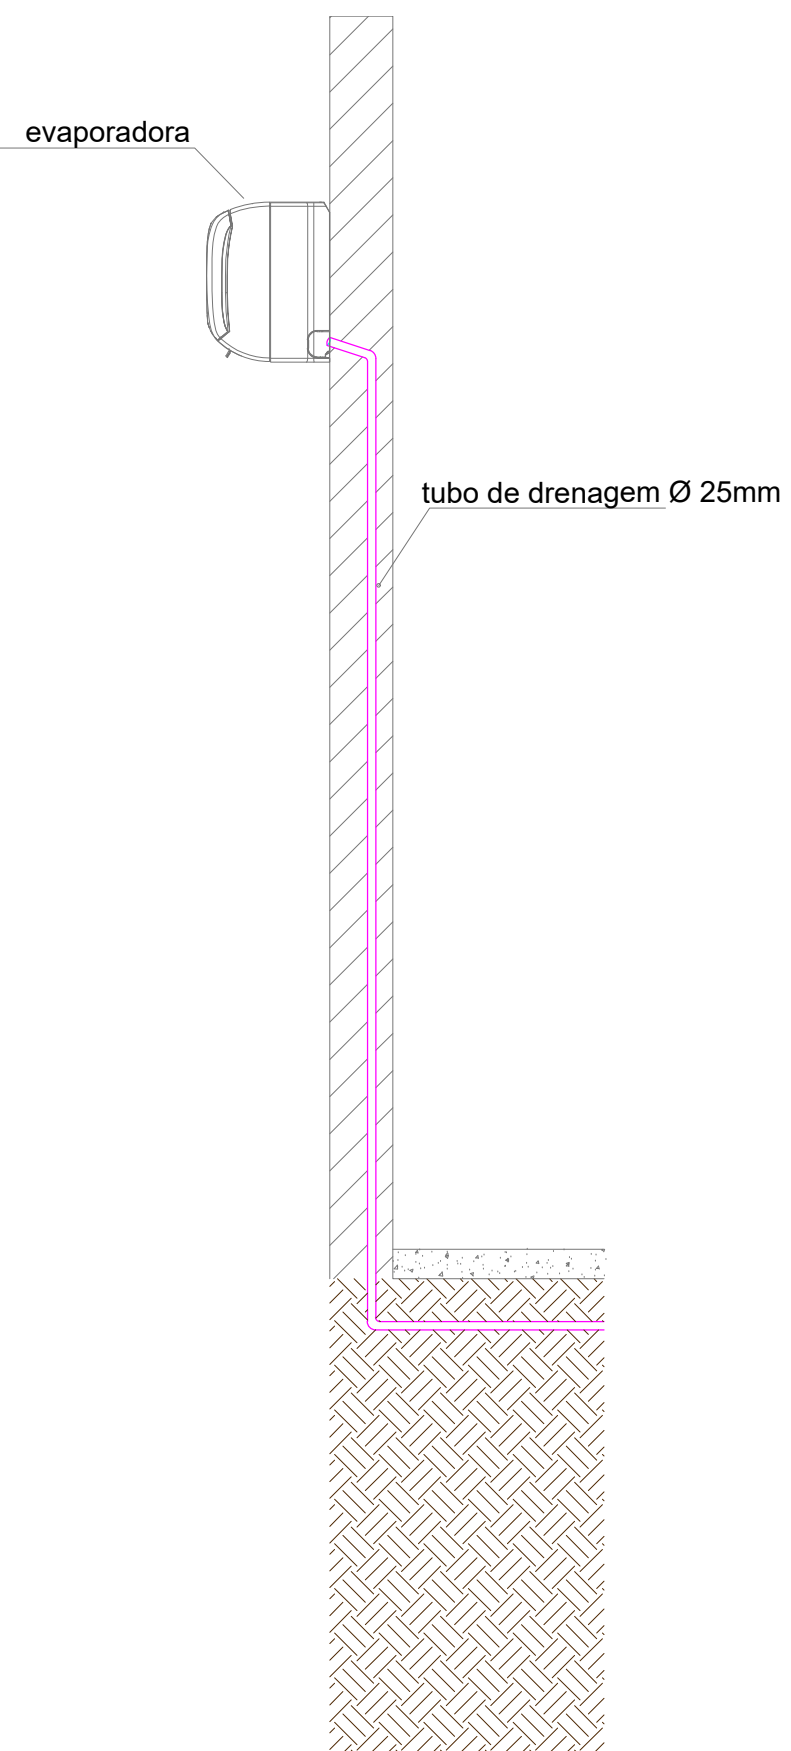

DETALHE - DRENO DO AR CONDICIONADO  
E - 1/25  
ESCALA: 1:25

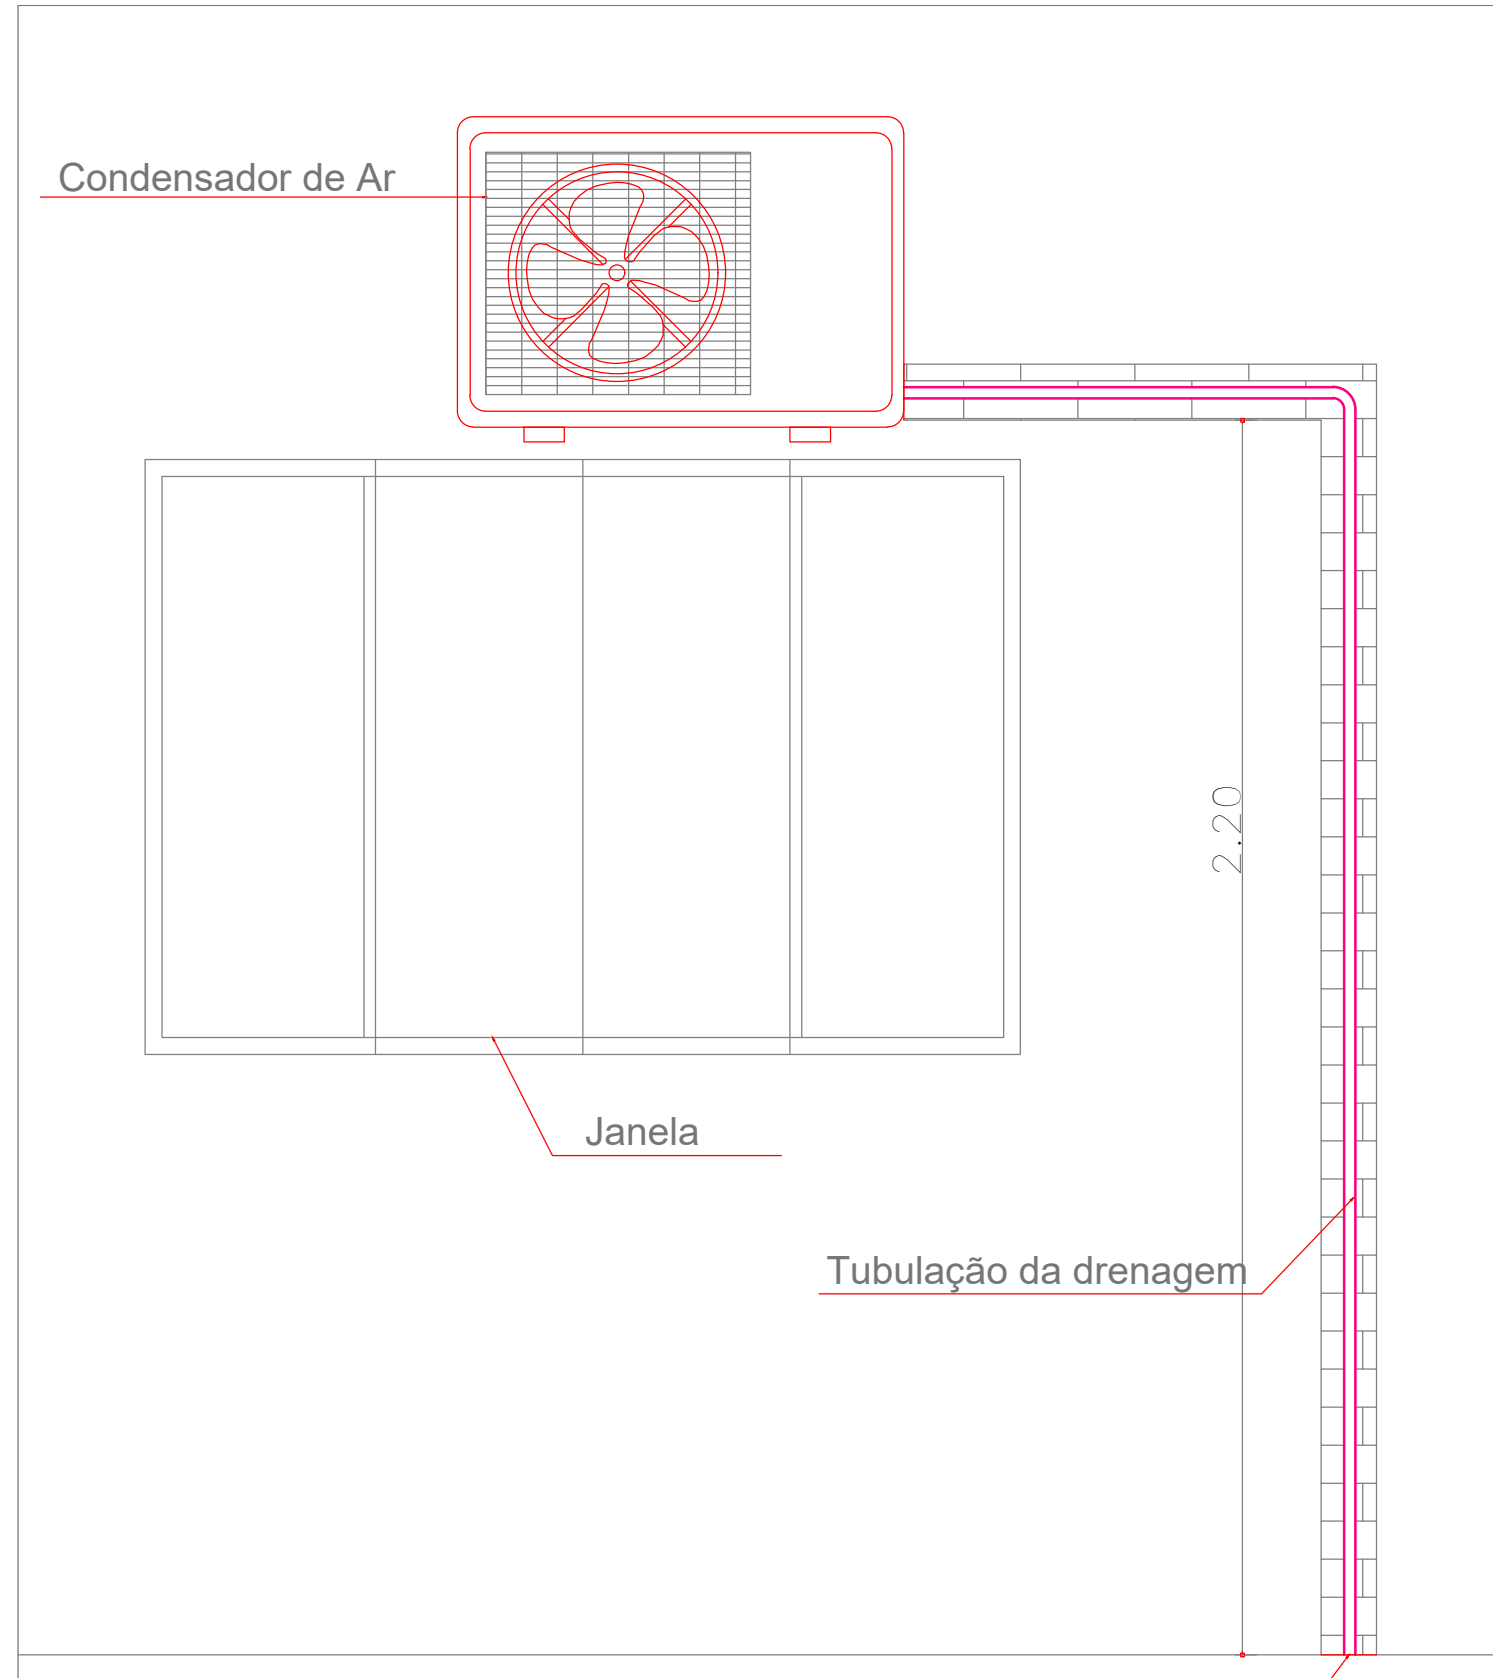


A tubulação que vai no rasgo do concreto (calçadas) vai para o jardim  
ESCALA: 1:25

Lista de Conexões e Acessórios		
DESCRIÇÃO	QTD.	
Bucha de Redução Curta, DN32x25mm, PVC Marrom Soldável, conforme NBR 5648	2	
Joelho 90°, DN25mm, PVC Marrom Soldável, conforme NBR 5648	28	
Joelho 90°, DN32mm, PVC Marrom Soldável, conforme NBR 5648	1	
Tê de Redução, DN32x25mm, PVC Marrom Soldável, conforme NBR 5648	4	
Tê, DN25mm, PVC Marrom Soldável, conforme NBR 5648	1	

Levantamento de Escavação		
DESCRIÇÃO	DN	COMP. (m)
Tubo de PVC Rígido Soldável Marrom, conforme NBR 5648	Ø32	20,52
Tubo de PVC Rígido Soldável Marrom, conforme NBR 5648	Ø25	27,20

Tabela de tubos		
DESCRIÇÃO	DN	COMP. (m)
Dreno de Ar		
Tubo de PVC Rígido Soldável Marrom, conforme NBR 5648	Ø25	46,85
Tubo de PVC Rígido Soldável Marrom, conforme NBR 5648	Ø32	18,66

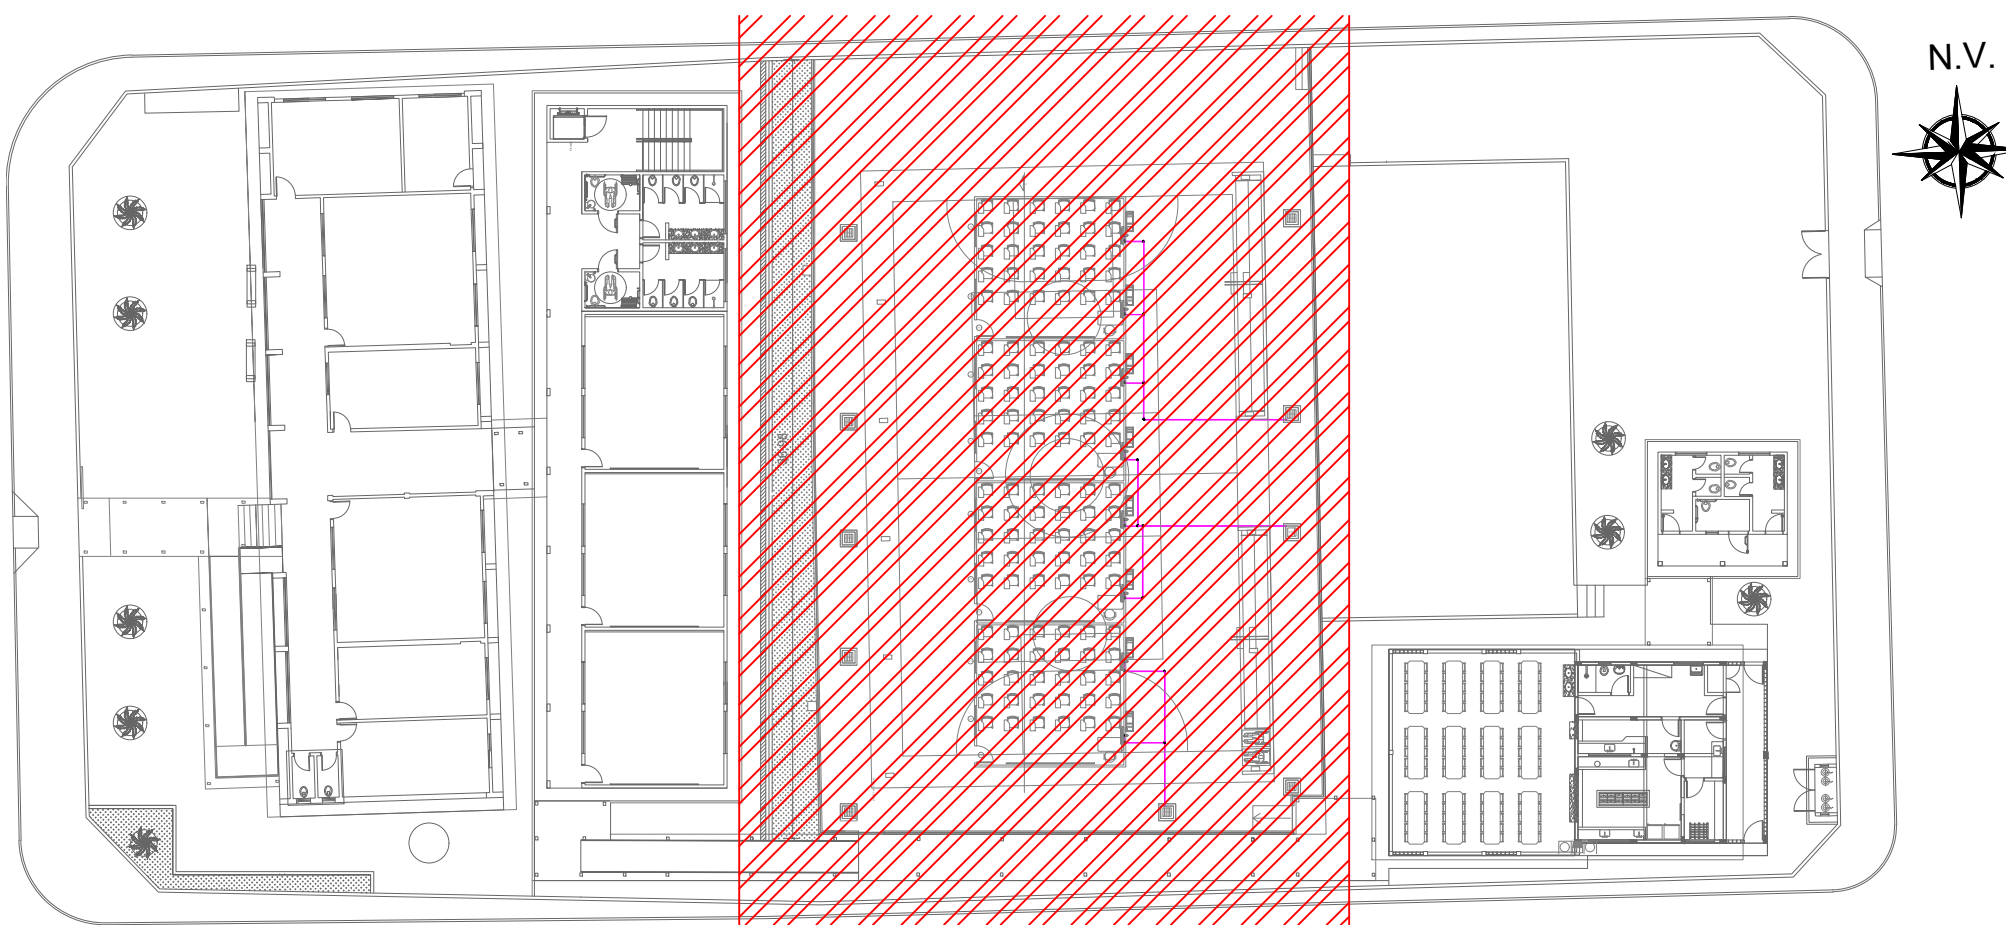

PLANTA DE SETORIZAÇÃO  
ESCALA: 1 : 500

## LEGENDA:

### Memorial Descritivo:

- A edificação possui 8 descidas de drenos para evaporadoras tipo split;
- Toda a drenagem será disposto no entorno do terreno;
- Todas as descidas são constituídas de Tubo de PVC Marrom Soldável.

- TUBULAÇÃO PVC MARROM - DRENO DE AR COND.
- TUBULAÇÃO PVC BRANCO SR - ÁGUA PLUVIAL
- TUBULAÇÃO NO FORRO DO PRÓPRIO PAVIMENTO

-TUBO DE QUEDA DE ÁGUA PLUVIAL  
nn: número da coluna  
xx: diâmetro nominal da coluna

-POSIÇÃO DO ITEM NA LISTA DE MATERIAIS



GERÊNCIA DE PROJETOS E INFRAESTRUTURA  
APROVADO  
TÉCNICO RESPONSÁVEL PELA APROVAÇÃO

## ESCOLA ESTADUAL VILA DOURADA

### REFORMA E AMPLIAÇÃO

ENDEREÇO  
Rua Tiradentes, s/n - Vila Dourada, Uruaçu - GO.

ÁREA DO TERRENO	ÁREA EXISTENTE	ÁREA DE REFORMA	ÁREA A CONSTRUIR DAS PASSARELAS	ÁREA TOTAL A CONSTRUIR	ÁREA TOTAL
Ver Arq. 01	Ver Arq. 01	Ver Arq. 01	Ver Arq. 01	Ver Arq. 01	Ver Arq. 01

AUTOR: CARLOS ALBERTO DIAS JUNIOR | CREA-SP: 506241910

RT DA OBRA:

PROPRIETÁRIO: SECRETARIA DE ESTADO DA EDUCAÇÃO - CNPJ: 01.409.705.0001-20  
PREPOSTO: SABRINA SILVA VIEIRA VALENTE CPF: 041.530.091-64

## DRENAGEM DE AR

TIPO DE PROJETO

Planta de Drenagem das Salas Provisórias, Legendas, Notas e Lista de Materiais

ASSUNTO:

DATA: JULHO/2024  
ESCALA: INDICADA  
REVISÃO: 000  
Nº RRT/ART:

REV.	DATA	DESCRIÇÃO	VISTO

01/01  
FOLHA: