

**ESTADO DE GOIÁS**  
**CORPO DE BOMBEIROS MILITAR**  
**PROCESSO N.º 111414/24**





1. (X) Aprovação inicial de projeto;  
2. ( ) Substituição de Projeto, Protocolo original nº .....  
( ) Com CT/CTD: Protocolo n.º .....  
( ) Projeto de Aceite". Data de construção da edificação: \_/\_/\_.  
(\*Somente para edificações comprovadamente construídas em data anterior a 10/03/2007, conforme NT-41).

**ANALISADO E APROVADO DIGITALMENTE POR:**

**NOME:** \_\_\_\_\_  
**DATA:** \_\_\_\_/\_\_\_\_/\_\_\_\_  
**CÓDIGO:** \_\_\_\_\_  
**VERIFICADOR:** \_\_\_\_\_

**ESPAÇO DESTINADO AO CBMGO**

Escaneie o QR CODE ao lado ou acesse o site <https://sispq3.bombeiros.go.gov.br/conferir/VerificacaoDeProjeto.pdf> para verificar a autenticidade da aprovação utilizando o código verificador.

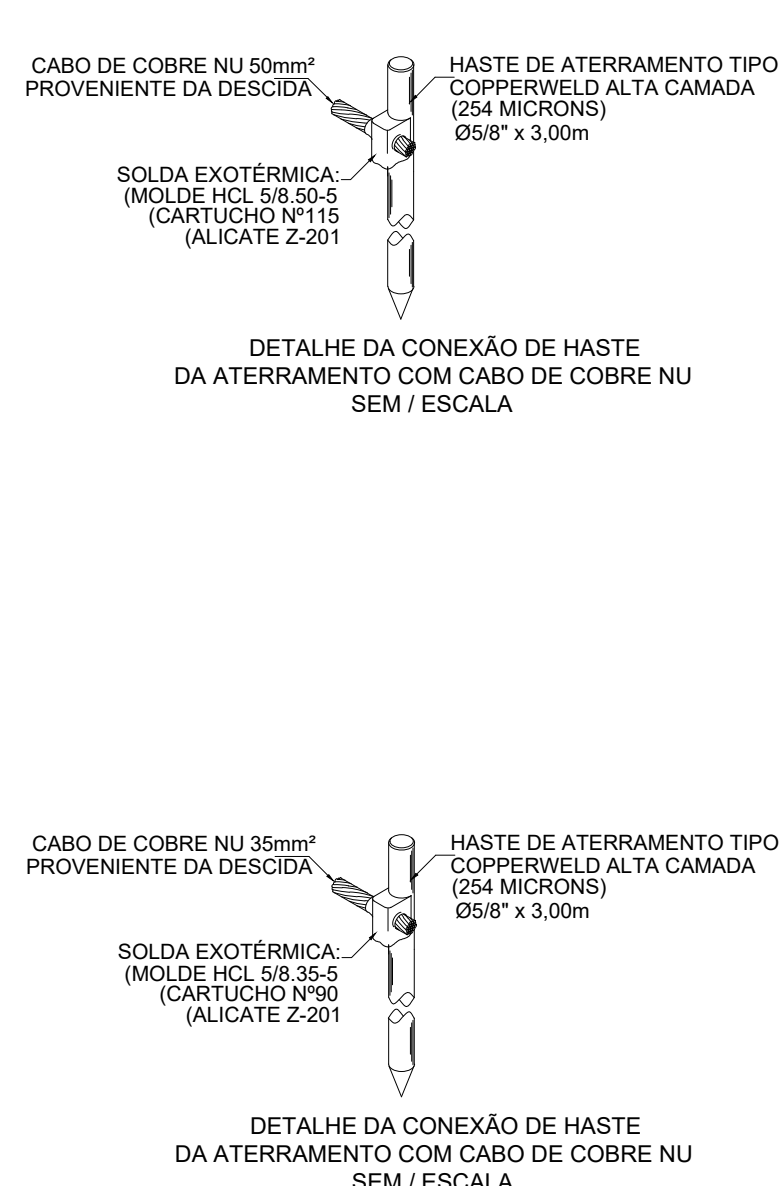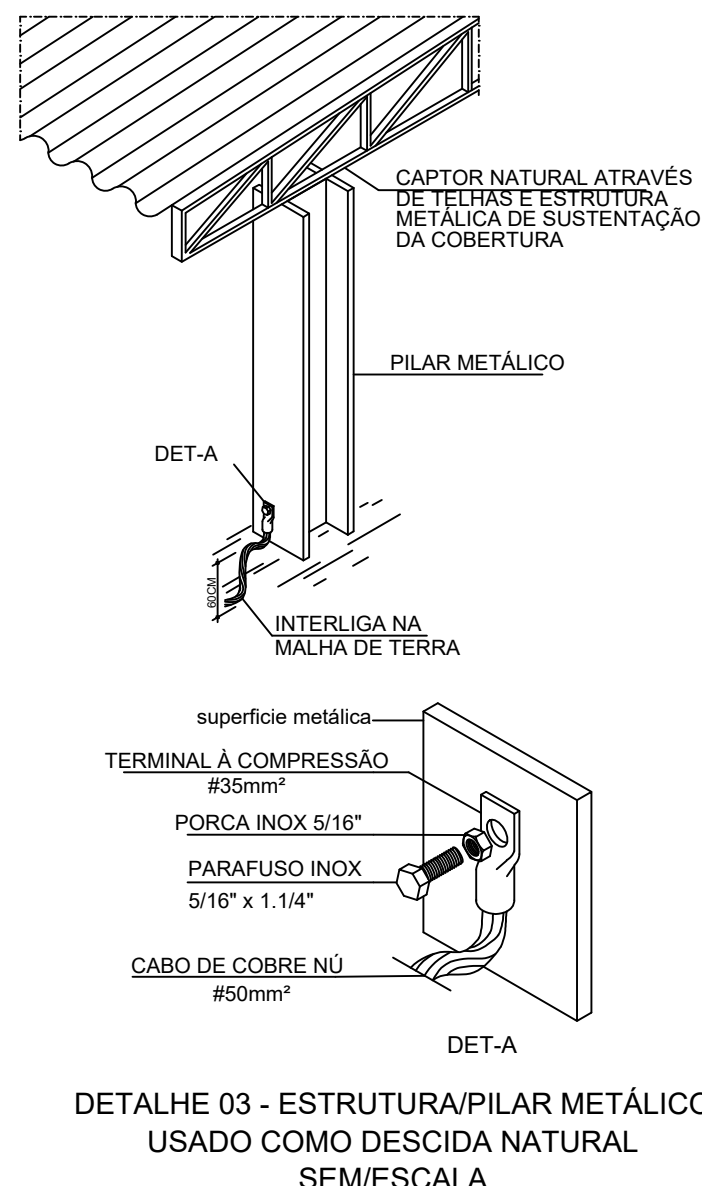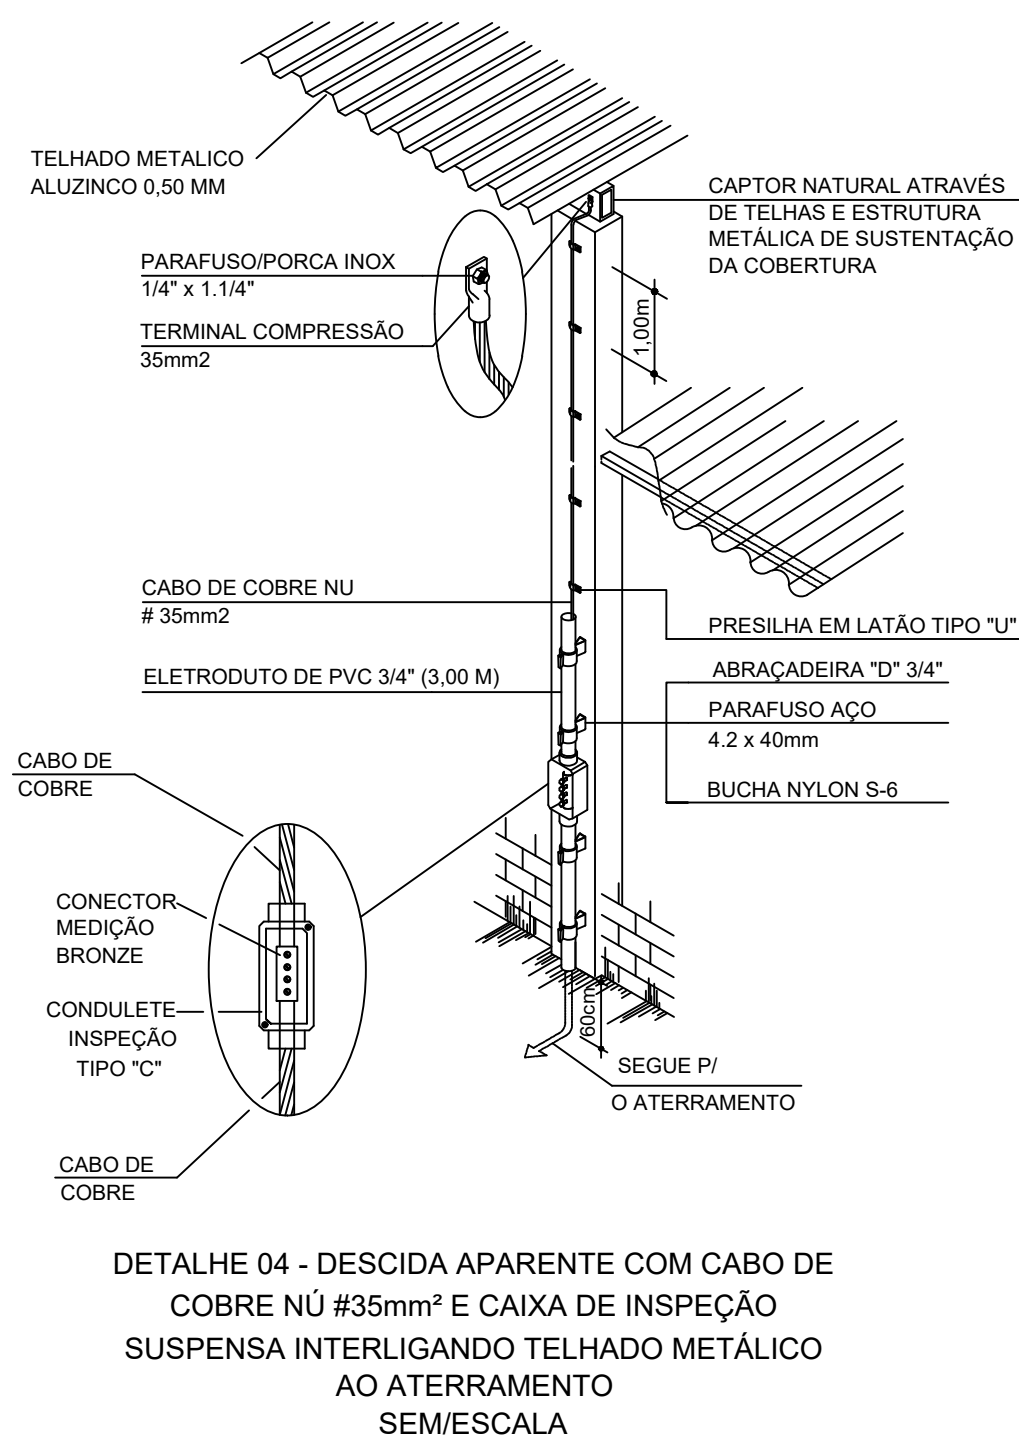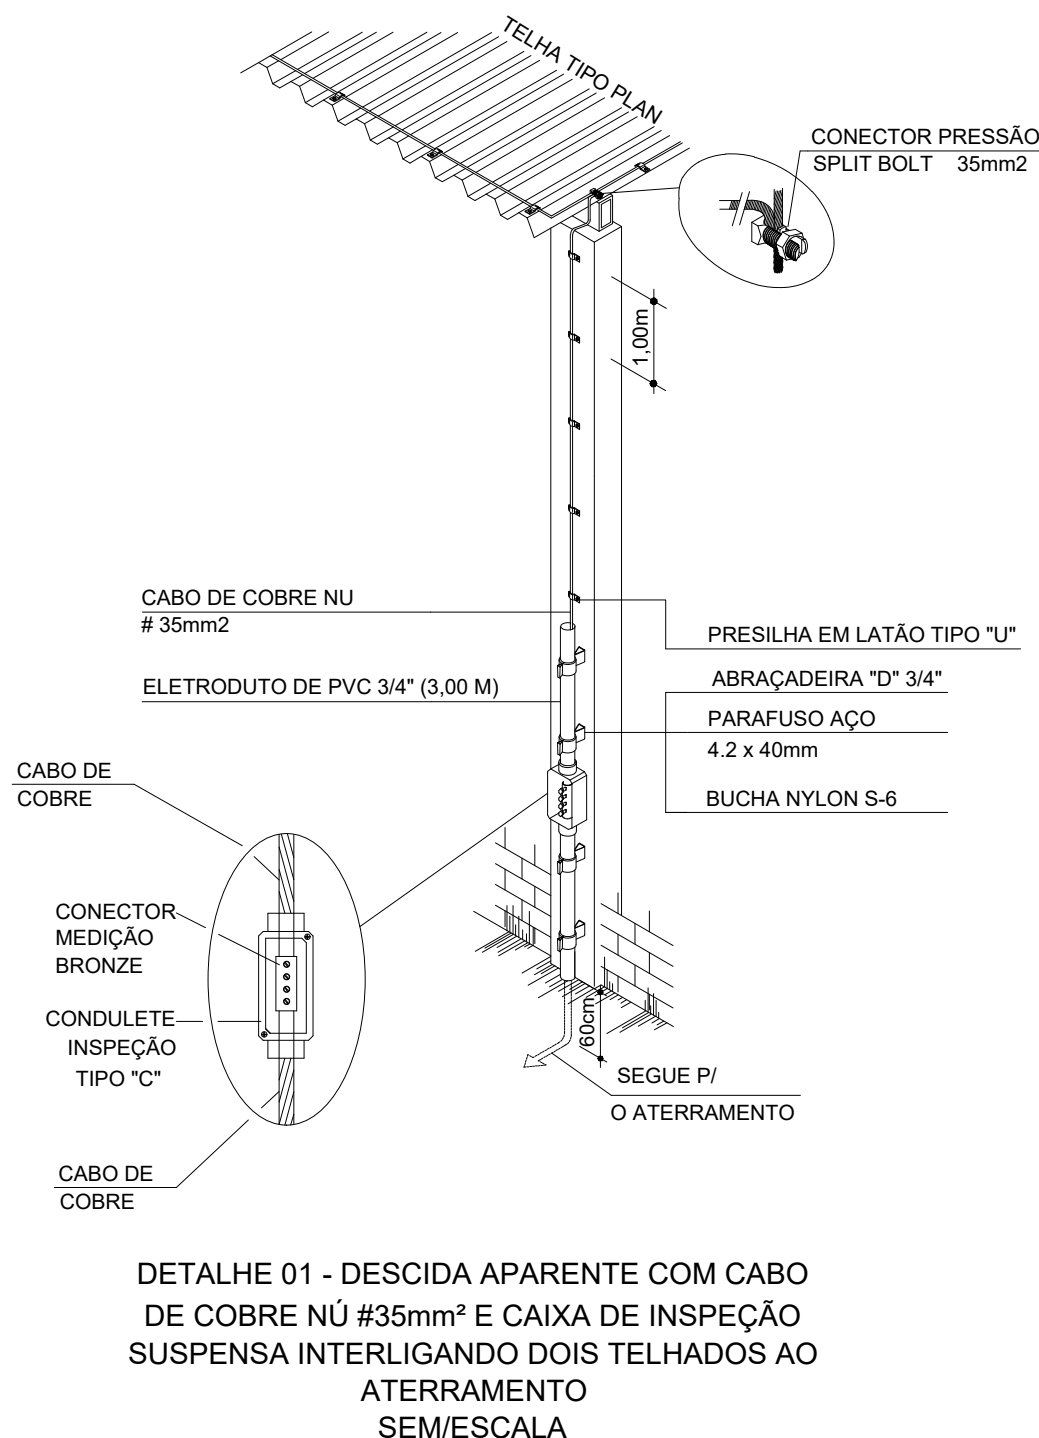

**PAS**  
PROJETOS, ACESSORIA E SISTEMAS LTDA

GERÊNCIA DE PROJETOS E INFRAESTRUTURA  
APROVADO \_\_\_\_/\_\_\_\_/\_\_\_\_  
TÉCNICO RESPONSÁVEL PELA APROVAÇÃO

**E.E. VILA DOURADA - URUAÇU**  
**SISTEMA DE PROTEÇÃO CONTRA DESCARGA ATMOSFÉRICA**

ÁREA DO TERRENO	ÁREA EXISTENTE	ÁREA DE REFORMA	ÁREA A CONSTRUIR DAS PASSARELAS	ÁREA TOTAL A CONSTRUIR	ÁREA TOTAL
3.372,01 m²	1.383,31m²	899,91m²	176,99m²	919,83m²	1.819,75m²

AUTOR: CARLOS ALBERTO DIAS JUNIOR| CREA-SP 5062414910

RT DA OBRA: \_\_\_\_\_

PROPRIETÁRIO: SECRETARIA DE ESTADO DA EDUCAÇÃO CNPJ: 01.409.705.0001-20

**SPDA**

TIPO DE PROJETO \_\_\_\_\_

DETALHE DE INSTALAÇÃO DO SPDA \_\_\_\_\_

ASSUNTO: \_\_\_\_\_

DATA: JUNHO/2024 ESCALA: INDICADA REVISÃO: 000 Nº RRT/ART: \_\_\_\_\_

REV.	DATA	DESCRIÇÃO	VISTO

FOLHA: 03/03