

LEGENDA CONSTRUÇÕES

- CONSTRUÇÃO DE TELHA CERÂMICA
ÁREA TOTAL = 2.409,84m²
- CONSTRUÇÃO DE TELHA METÁLICA
ÁREA TOTAL = 371,91m²



GERÊNCIA DE PROJETOS E INFRAESTRUTURA
APROVADO
TÉCNICO RESPONSÁVEL PELA APROVAÇÃO

CEPI DRº DIRCEU F. ARAUJO

AMPLIAÇÃO E REFORMA

ENDEREÇO
RUA 26 QD 22 S/N, SETOR AEROPORTO - PLANALTINA - GO

ÁREA DO TERRENO	ÁREA EXISTENTE	ÁREA DE REFORMA	ÁREA A CONSTRUIR DAS PASSARELAS	ÁREA TOTAL A CONSTRUIR	ÁREA TOTAL
IDEM ARQ. 01	IDEM ARQ. 01	IDEM ARQ. 01	IDEM ARQ. 01	IDEM ARQ. 01	IDEM ARQ. 01

AUTOR: SILAS PIRES DE OLIVEIRA FILHO | CAU: 00A1346253
RT DA OBRA:
PROPRIETÁRIO: SECRETARIA DE ESTADO DA EDUCAÇÃO - CNPJ: 01.409.705/0001-20
PREPOSTO: SABRINA SILVA VIEIRA VALENTE - CPF: 041.530.991-64

ARQUITETURA

TIPO DE PROJETO


PLANTA DE CONSTRUÇÃO DE COBERTURA (02/02) - Esc.: 1/100
TABELA DE ESQUADRIAS EXISTENTE
TABELA DE ACABAMENTOS EXISTENTE
QUADROS DE SERVIÇOS - CONSTRUÇÕES
ASSUNTO:

DATA: ABRIL/2024 ESCALA: INDICADA REVISÃO: 000 Nº RRT/ART:

REV.	DATA	DESCRIÇÃO	VISTO

12/19

FOLHA:

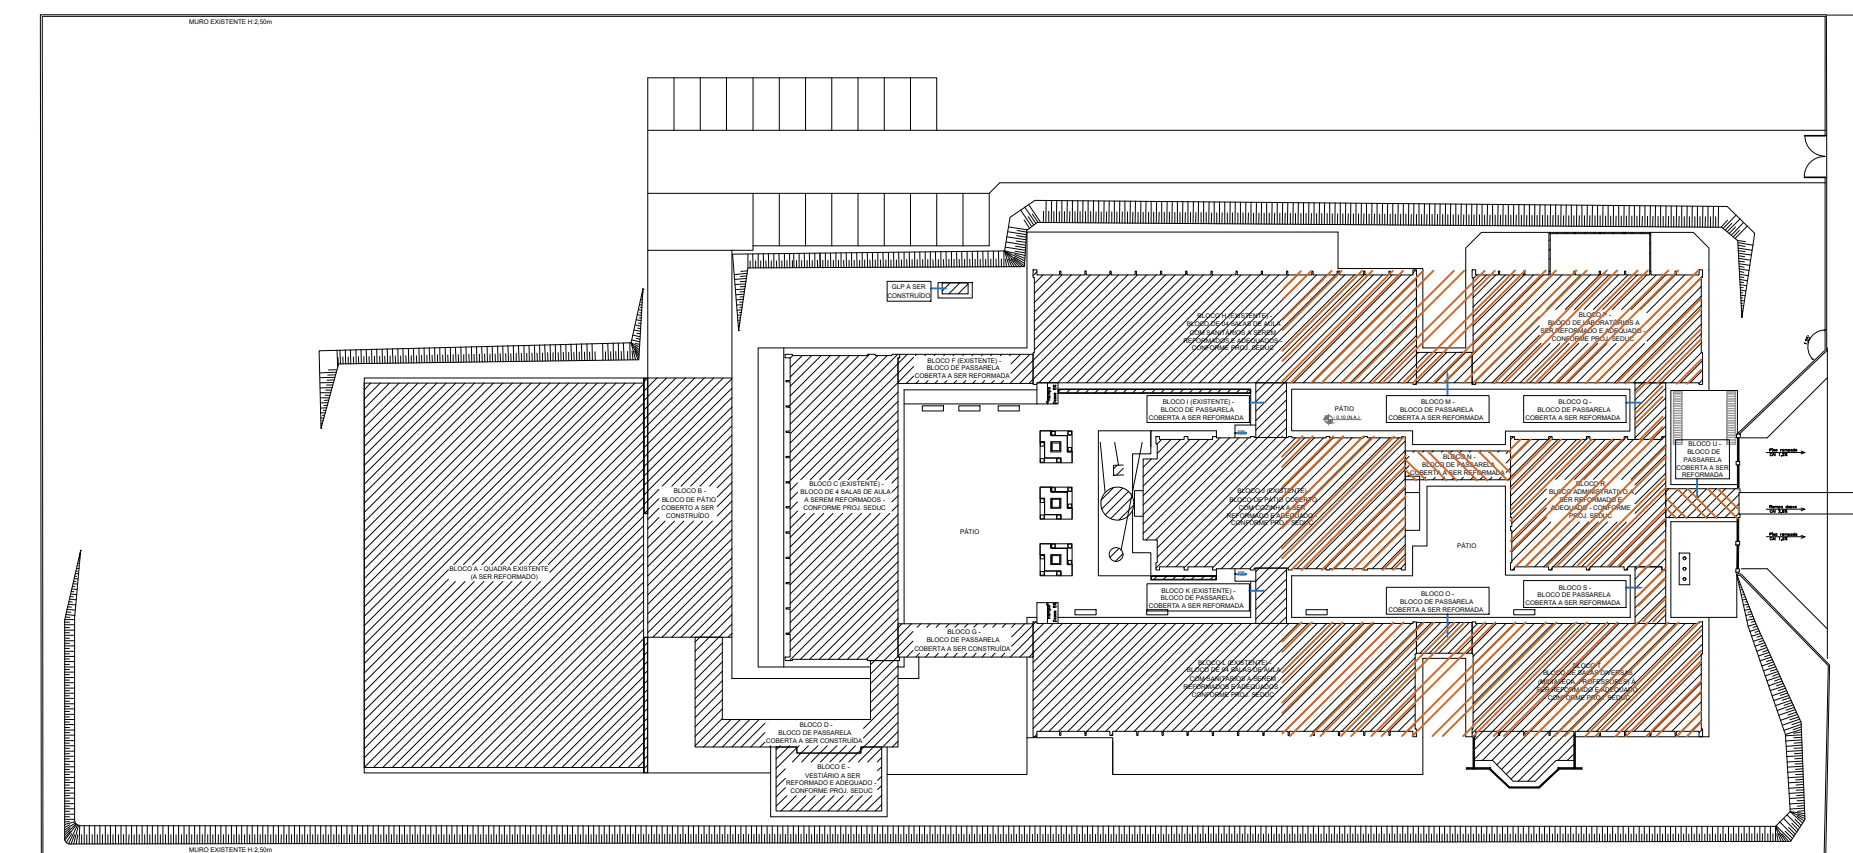

ÁREA DEMONSTRADA EM PLANTA
ESCALA: 1 SEM ESCALA