



PLANTA BAIXA - AGUA PLUVIAL
ESC. 1:200

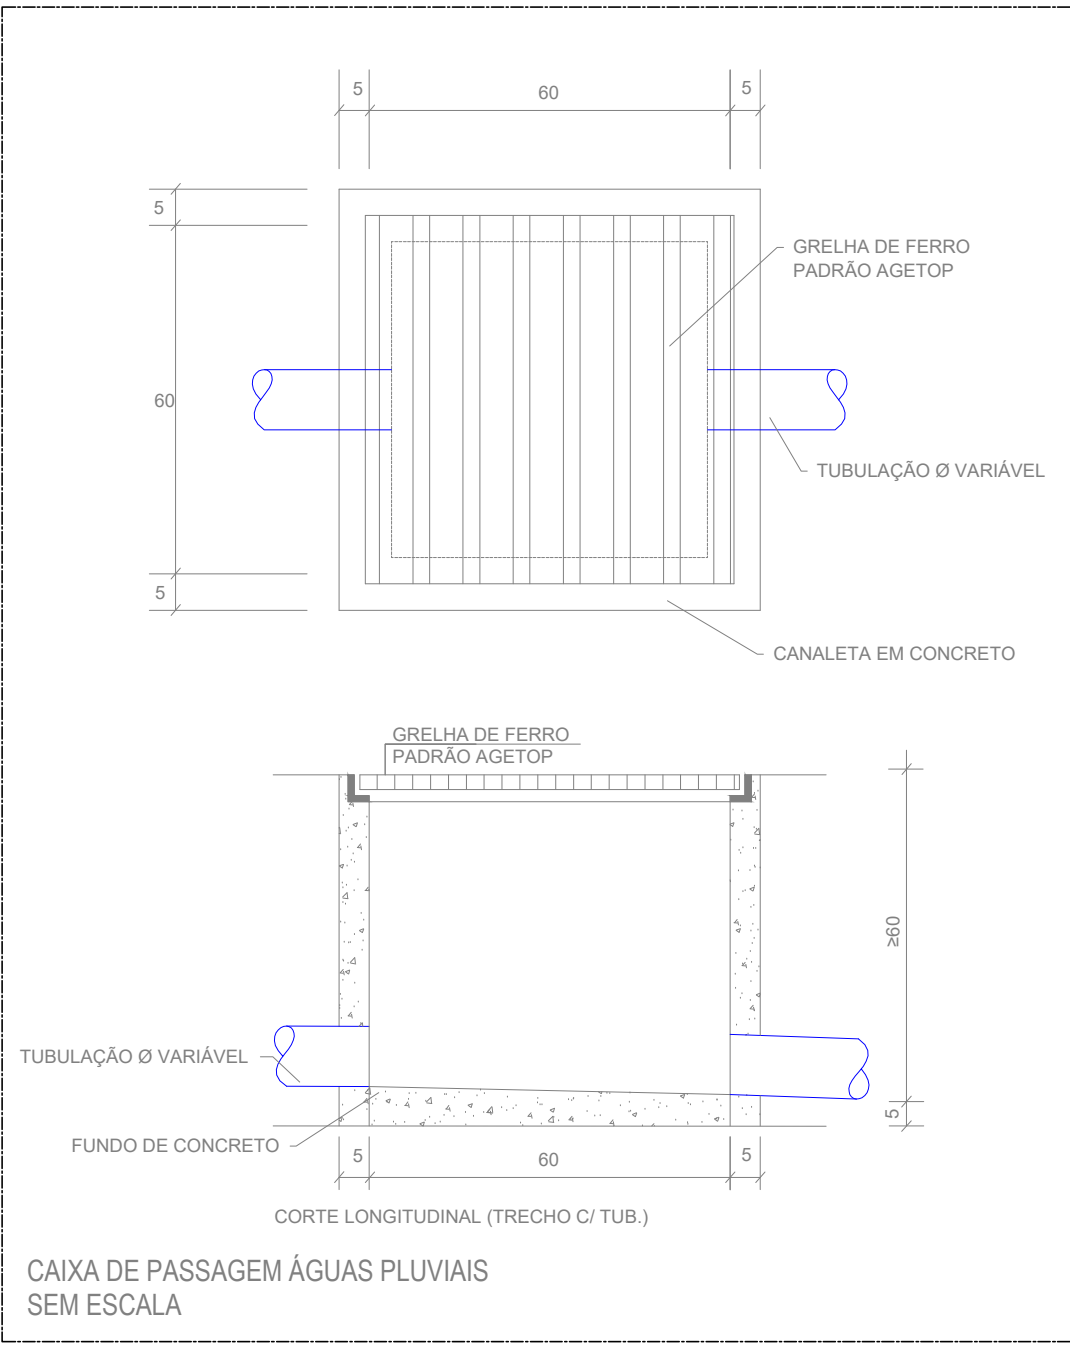

LISTA DE MATERIAIS

DESCRIÇÃO DOS SERVIÇOS	UNID	QUANT
REFORMA	UN	1,00
SERVIÇOS PRELIMINARES	-	
DEMOLIÇÃO MANUAL EM CONCRETO SIMPLES COM TRANSPORTE ATÉ CAÇAMBA E CARGA	M3	1,00
TRANSPORTES	-	
TRANSPORTE DE ENTULHO EM CAMINHÃO INCLUSO A CARGA MANUAL	M3	1,00
SERVIÇO EM TERRA	-	
ESCAVAÇÃO MANUAL DE VALAS < 1 MTS. (OBRAS CIVIS)	M3	2,70
REATERRO COM APILOAMENTO	M3	2,70
INSTALAÇÕES HIDROSSANTÁRIAS	-	
PEÇAS E ACESSÓRIOS	-	
ÁGUA FRIA	-	
ADESIVOS	-	
ADESIVO PLÁSTICO - FRASCO 850 G	UN	2,00
SOLUÇÃO LIMPADORA 1000 CM3	UN	2,00
ESGOTO SANITÁRIO	-	
JOELHOS	-	
JOELHO 45 GRAUS, PVC, SERIE NORMAL, ESGOTO PREDIAL, DN 100 MM, JUNTA ELÁSTICA, FORNECIDO E INSTALADO EM PRUMADA DE ESGOTO SANITÁRIO OU VENTILAÇÃO. AF_08/2022	UN	3,00
JOELHO 90 GRAUS DIÂMETRO 100 MM (ESGOTO)	UN	10,00
TUBOS	-	
TUBO PVC, SERIE NORMAL, ESGOTO PREDIAL, DN 100 MM, FORNECIDO E INSTALADO EM PRUMADA DE ESGOTO SANITÁRIO OU VENTILAÇÃO. AF_08/2022	M	24,00
EXTRAS	-	
CANALETA CONCRETO DESEMPENADO 5 CM PADRÃO GOINFRA (MEIA CANA)	M	25,80
GRELHA PADRÃO GOINFRA DE FERRO CHATO COM BERÇO (ESPACAMENTO ENTRE EIXOS = 2 CM)	M2	10,32
CALHA DE CHAPA GALVANIZADA	M2	10,00
REVESTIMENTO DE PISO	-	
PISO CONCRETO DESEMPENADO ESPESSURA = 5 CM 1:2,5:3,5	M2	9,00

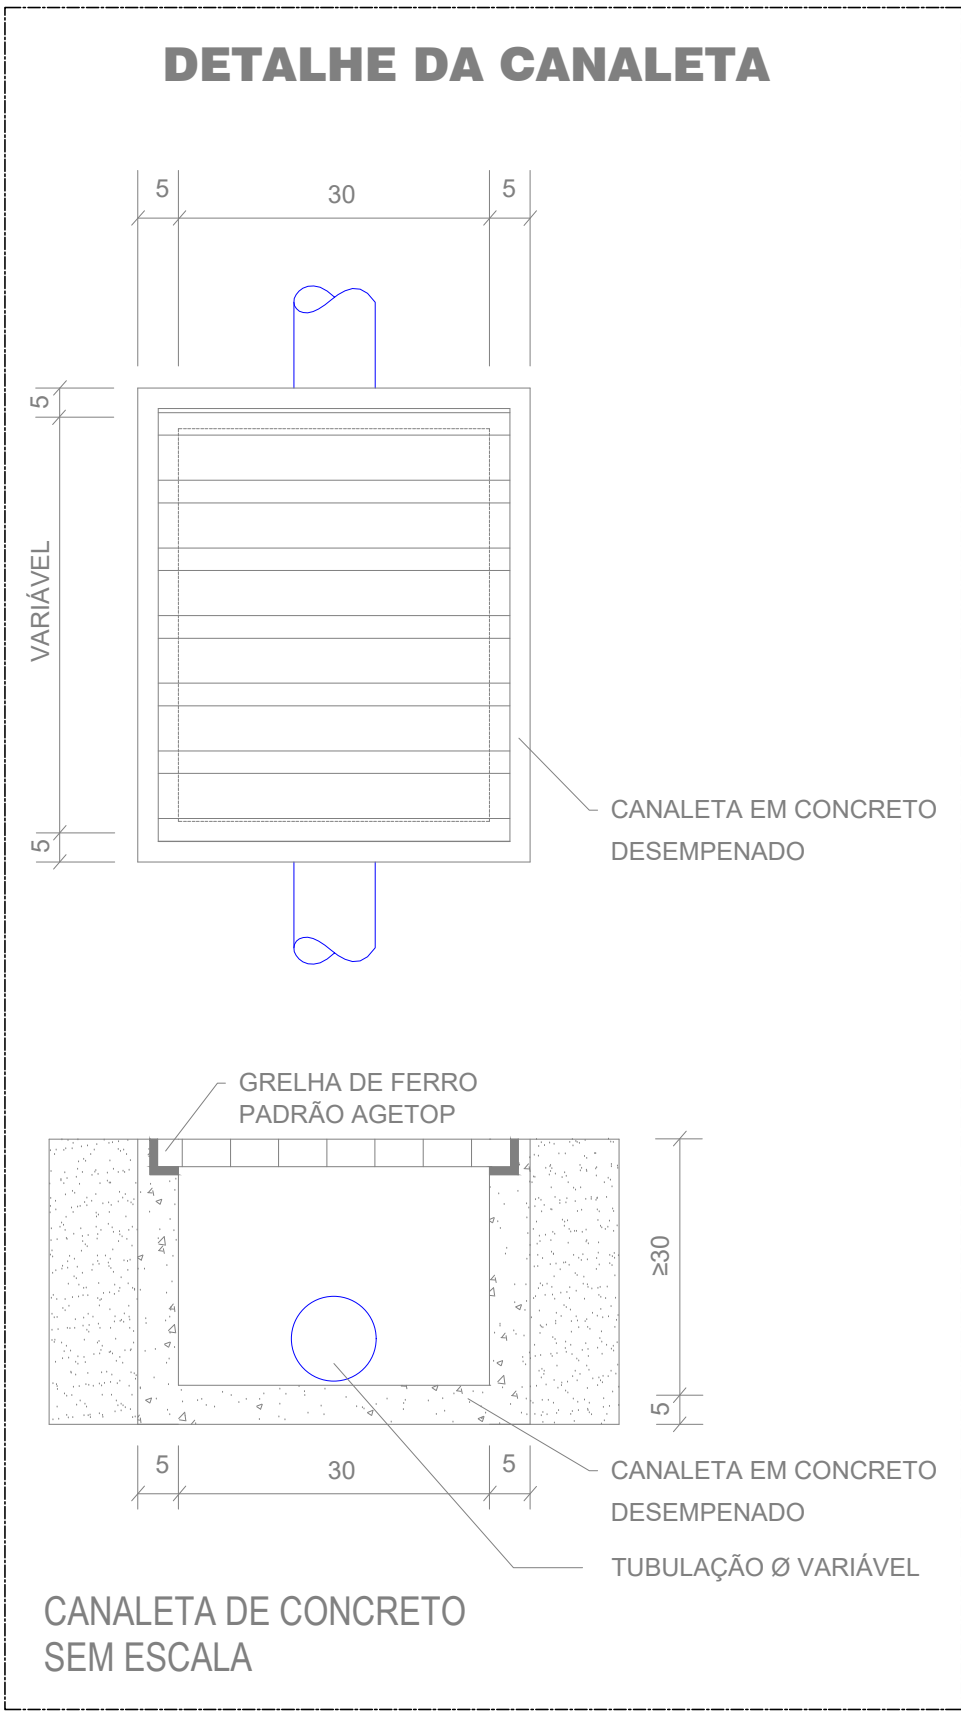

ESTADO DE GOIÁS
SECRETARIA DE ESTADO DA EDUCAÇÃO
SUPERINTENDÊNCIA DE INFRAESTRUTURA
GERÊNCIA DE PROJETOS E INFRAESTRUTURA

GERÊNCIA DE PROJETOS E INFRAESTRUTURA
APROVADO _____
TÉCNICO RESPONSÁVEL PELA APROVAÇÃO _____

CEPI PROF. DIRCEU F. ARAUJO

AMPLIAÇÃO/ REFORMA

ENDERECO
RUA 26, QD-22 S/N - SETOR AEROPORTO - PLANALTINA - GO

ÁREA DO TERRENO	ÁREA PERMEAB.	ÁREA EXISTENTE	ÁREA A DEMOUR	ÁREA A CONSTRUIR	ÁREA TOTAL CONSTRUÇÃO
13.601,60m²		3.183,44M2		329,32M2	3.512,76M2


AUTOR: ENG. CIVIL BRUNO FRANÇA DE MORAIS CREA 102120913RD-GO

RT DA OBRA: 
PROFESSORA: Sabrina Silva Vieira Valente CREA 102120913RD-GO

PROPRIETÁRIO: SECRETARIA DE ESTADO DA EDUCAÇÃO CNPJ: 01.459.755.0001-20
PREFEITO: SABRINA SILVA VIEIRA VALENTE CPF: 041.030.091-64

DRENAGEM

TIPO DE PROJETO

PLANTA BAIXA - DRENAGEM (ÁGUAS PLUVIAIS)
DETALHES DE INSTALAÇÕES
LISTA DE MATERIAIS

ASSUNTO:

DATA: SETEMBRO/2023 ESCALA: INDICADA REVISÃO: 000 Nº RT/ART: 1020230234335

REV.	DATA	DESCRIÇÃO	VISTO

FOLHA: 2/2
PROJETISTA:
BRUNO FRANÇA