

ESTADO DE GOIÁS
CORPO DE BOMBEIROS MILITAR
PROCESSO N.º xxxxxx/23





1. (X) Projeto original;
2. () Substituição total. Protocolo de solicitação nº _____
3. () Com Parecer Técnico nº _____
4. () Projeto de Assessor. Data de construção da edificação: _____
(*Somente para edificações comprovadamente construídas em data anterior a 10/03/2007, conforme NT-41).

PROCESSO ANALISADO E APROVADO DIGITALMENTE

A aprovação deste processo somente terá validade com a apresentação do respectivo Certificado de Aprovação, o qual será disponibilizado no site do Corpo de Bombeiros Militar do Estado de Goiás - CBMGO (www.bombeiros.go.gov.br)

As informações relativas a este processo e a autenticidade de sua aprovação poderão ser consultadas no site do CBMGO, de acordo com os dados e orientações constantes no Certificado de Aprovação.

- OBSERVAÇÕES:
- Onde não tiver especificação de acabamento, seguir projeto específico.
 - Favor conferir medidas no local.
 - Qualquer dúvida consultar o autor do projeto.

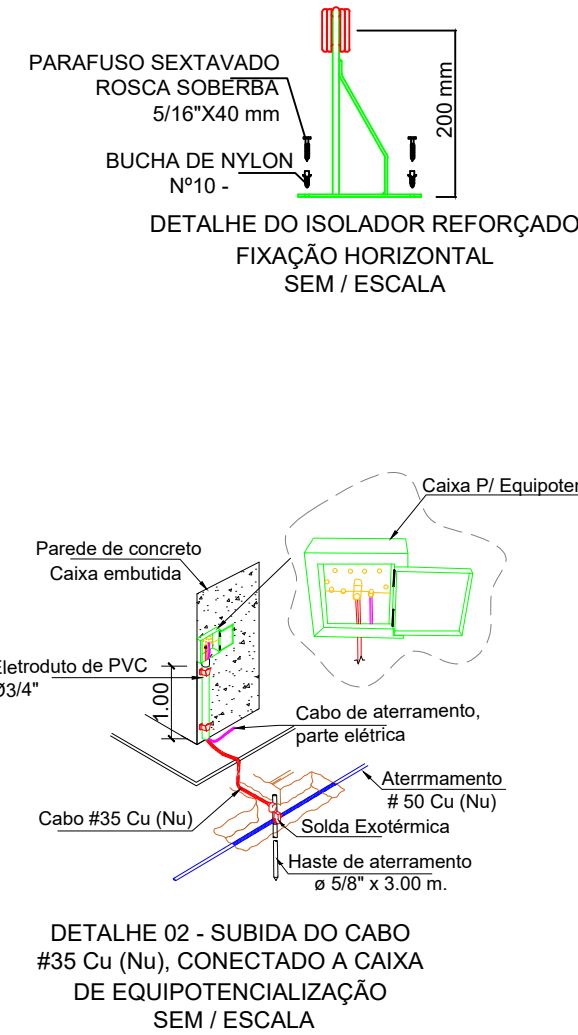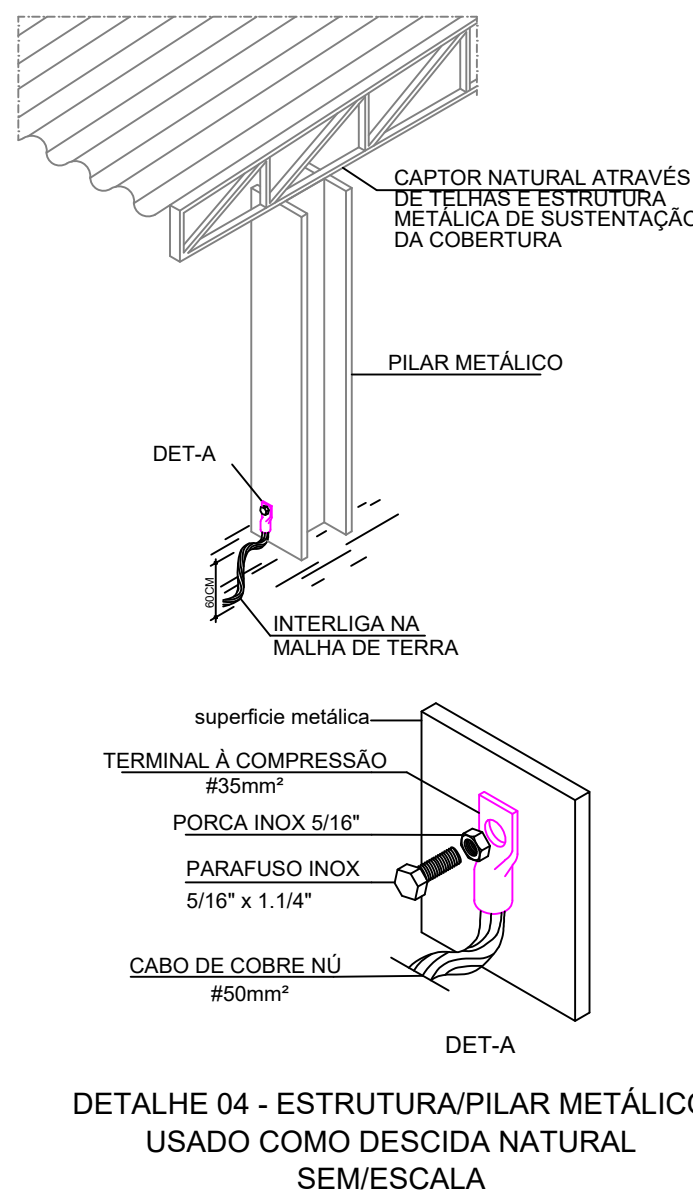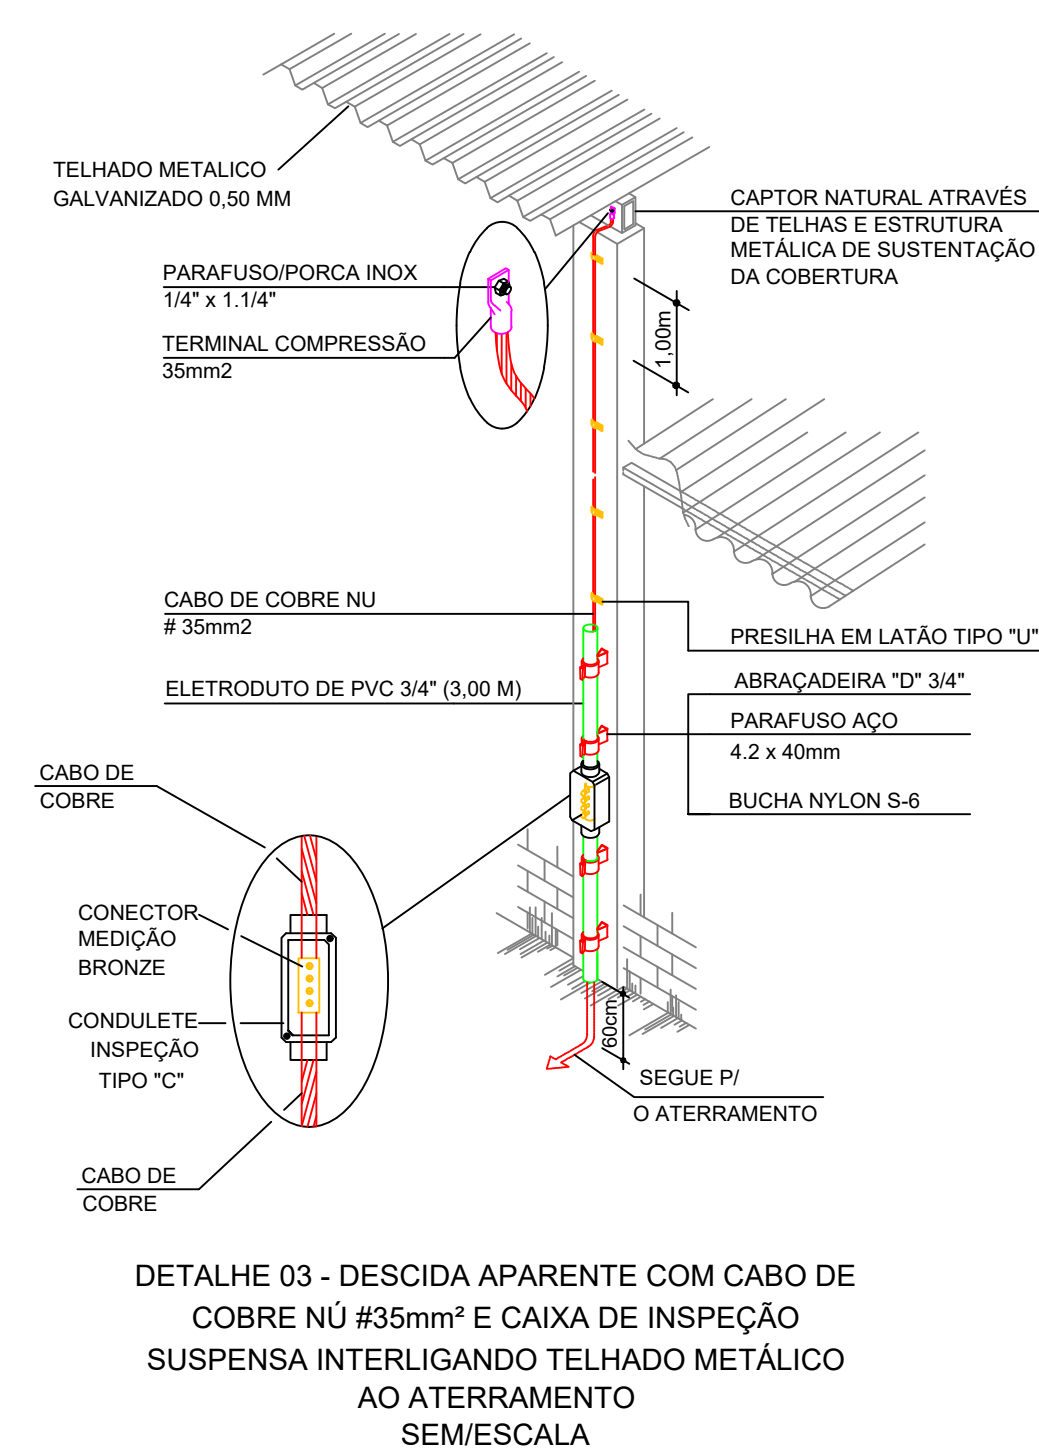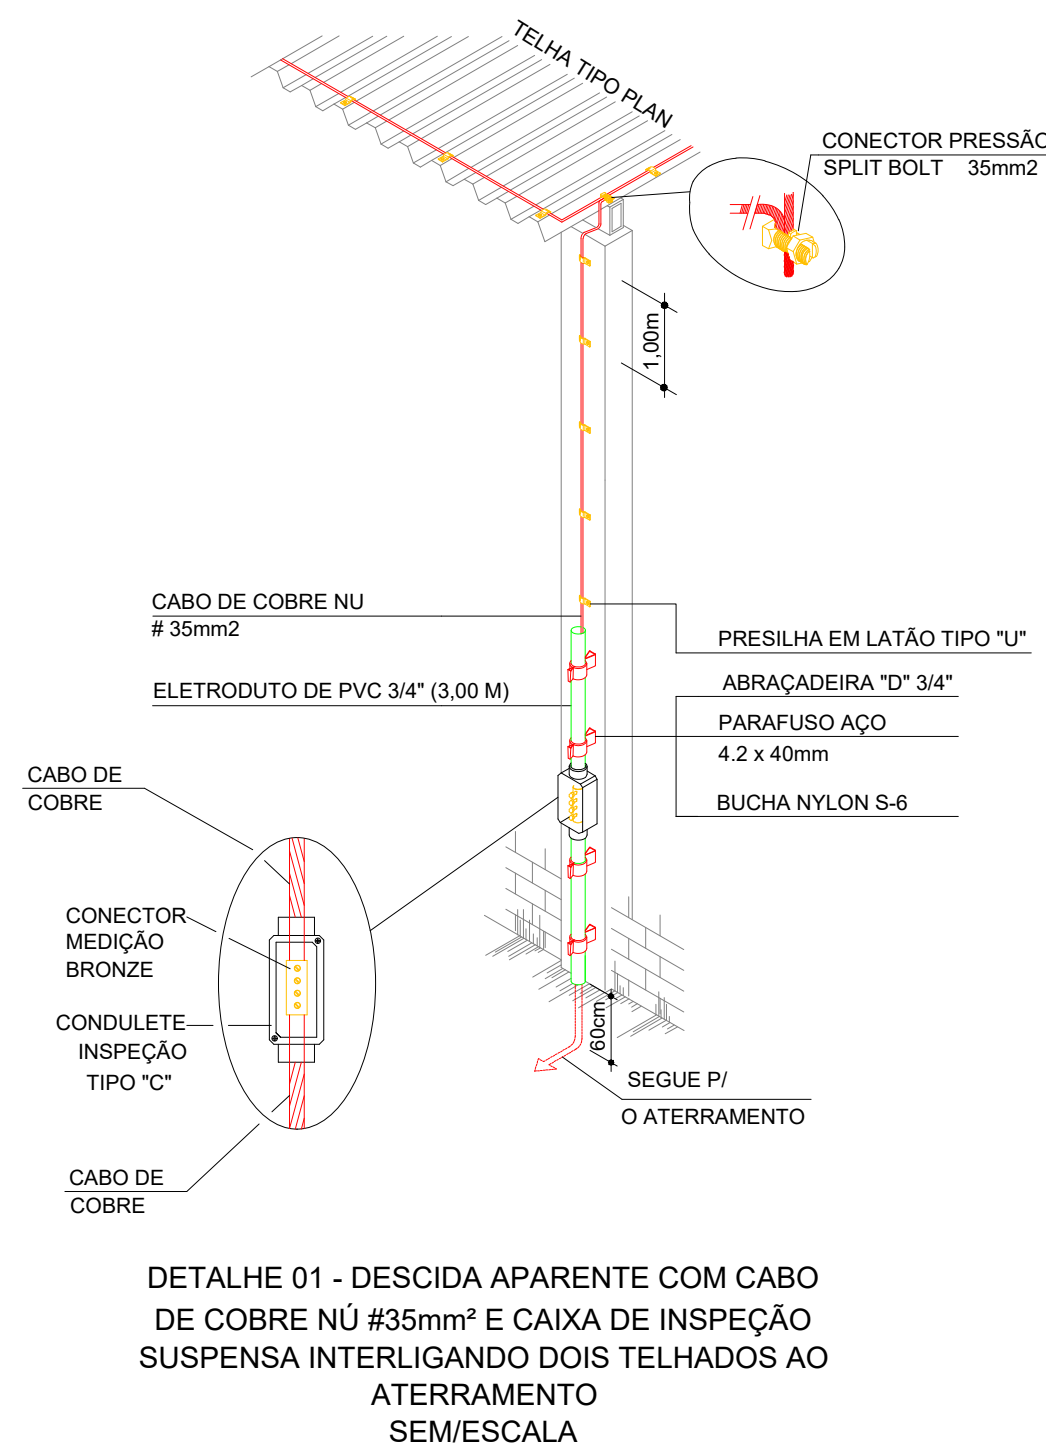

PAS
www.pasnet.com.br

GERÊNCIA DE PROJETOS E INFRAESTRUTURA
APROVADO _____
TÉCNICO RESPONSÁVEL PELA APROVAÇÃO _____

CEPI DRº DIRCEU F. ARAUJO
SISTEMA DE PROTEÇÃO CONTRA
DESCARGA ATMOSFÉRICA

ENDEREÇO					
RUA 26 QD 22 S/N, SETOR AEROPORTO, PLANALTINA - GO					
ÁREA DO TERRENO	ÁREA EXISTENTE	ÁREA DE REFORMA	ÁREA A CONSTRUIR DAS PASSARELAS	ÁREA TOTAL A CONSTRUIR	ÁREA TOTAL
_____	_____	_____		_____	VIDE ARQ 01

AUTOR: SILAS PIRES DE OLIVEIRA FILHO | CAU: 00A1346253

RT DA OBRA:

PROPRIETÁRIO: SECRETARIA DE ESTADO DA EDUCAÇÃO CNPJ: 01.409.705.0001-20
PREPOSTO: SABRINA SILVA VIERA VALENTE CPF: 041.530.091-64

SPDA

TIPO DE PROJETO

DETALHE DE INSTALAÇÃO DO SPDA

ASSUNTO:

DATA:	ABRIL/2024	ESCALA:	INDICADA	REVISÃO:	000	Nº RRT/ART:	
REV.	DATA	DESCRIÇÃO	VISTO				