


Planta de cobertura - Reforma e ampliação
Escala 1:175

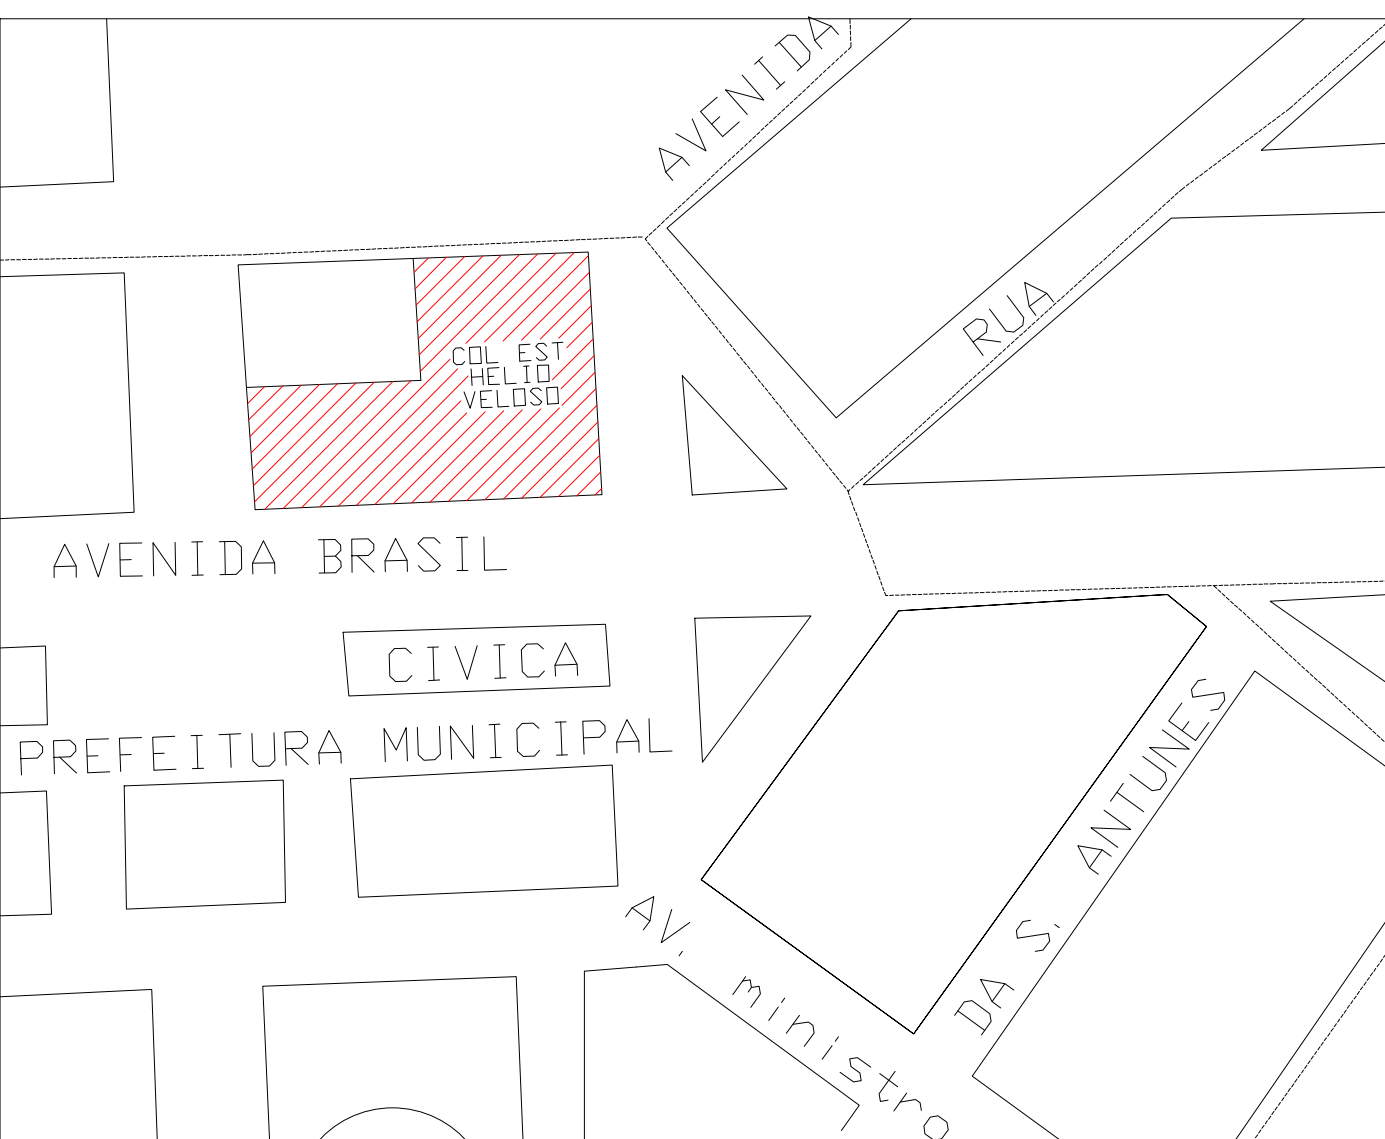

Planta de situação
Sem escala

QUADRO DE ÁREAS - EXISTENTE - IMPLANTAÇÕES			
ÁREA DO TERRENO:			4.491,47 m²
ÁREA CONSTRUÍDA			
ÁREA BLOCO 1	385,54m2		
ÁREA BLOCO 2	116,30m2		
ÁREA BLOCO 3	430,22m2		
ÁREA BLOCO 4	162,19m2		
ÁREA PASSARELA ENTRADA	23,70m2		
ÁREA PASSARELA QUADRA DESCOBERTA	53,58m2		
ÁREA CENTRAL DE GÁS	1,52m2		
ÁREA TOTAL CONSTRUÍDA E DEMOLIÇÃO:			1.173,05M²
ÁREA DE DEMOLIÇÃO			
ÁREA PASSARELA QUADRA DESCOBERTA	53,58m2		53,58M²
ÁREA TOTAL DEMOLIÇÃO:			
ÁREA DE CONSTRUÇÃO			
ÁREA BLOCO COBERTURA DE QUADRA EM ARCO MOD 3	687,44M2		
ÁREA TOTAL A CONSTRUIR:			687,44M2
ÁREA TOTAL CONSTRUÍDA :			1.806,91M²

QUADRO QUANTITATIVO DE MATERIAL				
REFORMA E AMPLIAÇÃO				
DESCRIÇÃO DE AMBIENTE	DESCRIÇÃO DE SERVIÇOS	MATERIAL	UNIDADE	QUANTIDADE
ETAPA 02	EXECUÇÃO	BARRACAGEM DE OBRAS	UND	01
		TAPUME METÁLICO	M2	31,92
		TELHA METÁLICA	M2	53,58
		ESTRUTURA METÁLICA	M2	53,58
		PILARES METÁLICOS	M2	23,04
		PISO DE CONCRETO	M2	411,86
		MURO DE ARRIMO	M2	15,00
		CANALETA DE CONCRETO	M	22,98
		GRELHA METÁLICA	M2	9,19
		MURETA - ALVENARIA	M2	3,25
ETAPA 02	DEMOLIÇÕES	PISO DE CONCRETO TOM	M2	553,70
		CONJUNTO TRAVE DE GÁS	CONJ	01
		CONJUNTO TRAVE DE VOLEI	CONJ	01
		CONJUNTO TABELA DE BASQUETE	CONJ	01
		BLOCO COBERTURA DE QUADRA EM ARCO MOD 3	CONJ	01
		PADRÃO SEDUC	UND	01
		CONJUNTO TRAVE DE GÁS	CONJ	01
		CONJUNTO TRAVE DE VOLEI	CONJ	01
		CONJUNTO TABELA DE BASQUETE	CONJ	01
		REGULARIZAÇÃO DO TERRENO	M2	553,70
ETAPA 02	IMPLANTACAO BLOCO COBERTURA DE QUADRA EM ARCO MOD 3 PADRÃO SEDUC	APLANTAMENTO DO TERRENO	M2	553,70
		LASTRO DE BRITA 20M	M2	553,70
		MAQUINARIA DE PISO	M2	553,70
		PISO LAMINADO TEM	M2	553,70
		CANALETA DE CONCRETO	M	5,36
		CHAPISCO	M2	6,72
		REBOCO	M2	6,72
		PINTURA	M2	6,72
		PINTURA DO PISO - TINTA EPOXI	M2	150,40
		PINTURA DA MURETA - TINTA EPOXI	M2	150,40
ETAPA 02	CANALETA COM GRELHA	PINTURA AQUILABRANCA - TINTA EPOXI	M2	150,40
		DEMARCAÇÃO POLIESPORTIVA	M	285,70
		GUARDA CORPO COM CORBIMÃO	M	18,10
		CANALETA DE CONCRETO	M	26,40
		GRELHA METÁLICA	M2	36,28
		PINTURA DA ORELA METÁLICA	M2	14,42
		REGULARIZAÇÃO DO TERRENO	M2	659,52
		APLANTAMENTO DO TERRENO	M2	659,52
		LASTRO DE BRITA 20M	M2	659,52
		PISO DE CONCRETO USINADO 20M	M2	659,52
ETAPA 02	PÁTIO DESCOBERTO	MURO DE CONCRETO	M2	12,28
		PINTURA DO PISO DE CONCRETO	M2	659,52
		PINTURA TULO MACIÇO (MEO PISO)	M2	4,91
		PLANTIO DE GRAMA EMBALDAZADA	M2	1.115,80
		PLANTIO ARVORE DE PORTE MÉDIO	UND	02
		BANCO DE CONCRETO POLIDO	UND	08
		MURO DE ARRIMO PADRÃO SEDUC	M2	46,80
		CHAPISCO	M2	91,60
		REBOCO	M2	91,60
		REGULARIZAÇÃO DO TERRENO	M2	123,20
ETAPA 02	EXECUÇÃO	APLANTAMENTO DO TERRENO	M2	733,20
		MURO DE ARRIMO	VER PROJETO ESPECÍFICO	
		CHAPISCO	M2	246,20
		REBOCO	M2	246,20
		PINTURA	M2	246,20
		RAMPA E ESCADA DE CONCRETO USINADO	M2	123,20
		GUARDA CORPO COM CORBIMÃO	M	120,34
		LASTRO DE BRITA 20M	M2	123,20
		PISO DE CONCRETO	M2	14,42
		PISO GRANITINA COM HANIPAZEM E RESINA	M2	14,42
ETAPA 02	RAMPA E ESCADA DE CONCRETO USINADO	REQUÊME COM HANIPAZEM E RESINA	M2	5,18
		REMOÇÃO DE PINTURA DAS ESQUADRIAS	M2	41,85
		REMOÇÃO DE PINTURA ALTA DO BARRADO	M2	156,63
		EMASSAMENTO ALTA DO BARRADO	M2	156,63
		PINTURA DAS ESQUADRIAS	M2	41,85
		PINTURA ACIMA DO BARRADO	M2	156,63
		PINTURA ALTA DO BARRADO	M2	156,63
		PINTURA EXTERNA	M2	86,85

QUADRO QUANTITATIVO DE MATERIAL					
REFORMA E AMPLIAÇÃO					
	DESCRIÇÃO DE AMBIENTE	DESCRIÇÃO DE SERVIÇOS	MATERIAL	UNIDADE	QUANTIDADE
ETAPA 02	REFORMA BLOCO 03	PINTURA	REMOÇÃO DE PINTURA DAS ESQUADRIAS	M2	142,30
			REMOÇÃO DE PINTURA ALTA DO BARRADO	M2	520,63
			EMASSAMENTO ALTA DO BARRADO	M2	520,63
			PINTURA DAS ESQUADRIAS	M2	142,30
			PINTURA ACIMA DO BARRADO	M2	326,22
			PINTURA ALTA DO BARRADO	M2	326,22
			PINTURA EXTERNA	M2	251,80

QUADRO QUANTITATIVO DE MATERIAL				
REFORMA E AMPLIAÇÃO				
DESCRIÇÃO DE AMBIENTE	DESCRIÇÃO DE SERVIÇOS	MATERIAL	UNIDADE	QUANTIDADE
REFORMA BLOCO 01	PINTURA	REMOÇÃO DE PINTURA DAS ESQUADRIAS	M2	251,20
		REMOÇÃO DE PINTURA ALTA DO BARRADO	M2	524,33
		EMASSAMENTO ALTA DO BARRADO	M2	524,33
		PINTURA DAS ESQUADRIAS	M2	251,20
		PINTURA ACIMA DO BARRADO	M2	326,22
		PINTURA ALTA DO BARRADO	M2	326,22
		PINTURA EXTERNA	M2	250,00
		REBOCO DO MURO	M2	1.441,10
		CHAPISCO DO MURO	M2	1.441,10
		PINTURA DO MURO	M2	1.441,10
MURO	EXECUÇÃO	PINGADEIRA	M	289,22
		PINTURA DA PINGADEIRA	M2	57,65
		LETREIRO	M2	7,20
		MOVIMENTAÇÃO DE TERRA	VER PROJETO ESPECÍFICO	
		PROJETO COMBATE INCÊNDIO	VER PROJETO ESPECÍFICO	
DIVERSOS	EXECUÇÃO	INSTALAÇÕES ELÉTRICAS	VER PROJETO ESPECÍFICO	
		PROJETO ESTRUTURAL, CONCRETO	VER PROJETO ESPECÍFICO	
		INSTALAÇÕES HIDROSANITÁRIAS	VER PROJETO ESPECÍFICO	

OBSERVAÇÕES:
• Onde não tiver especificação de acabamento, seguir projeto específico.
• Favor conferir medidas no local.
• Qualquer dúvida consultar o autor do projeto ou a Gerência de Projetos e Infraestrutura.

ESTADO DE GOIÁS
SECRETARIA DE ESTADO DA EDUCAÇÃO
SUPERINTENDÊNCIA DE INFRAESTRUTURA
GERÊNCIA DE PROJETOS E INFRAESTRUTURA

GERÊNCIA DE PROJETOS E INFRAESTRUTURA
APROVADO

TÉCNICO RESPONSÁVEL PELA APROVAÇÃO

COLEGIO ESTADUAL CORONEL VIRGILIO DO VALE

REFORMA E AMPLIAÇÃO

ENDEREÇO

AVENIDA BRASIL 250, NOVA VILA - CERES - GO

ÁREA DO TERRENO	ÁREA PERIMAB	ÁREA EXISTENTE	ÁREA A DEMOLIR	ÁREA A CONSTRUIR	ÁREA TOTAL CONSTRUÇÃO
4.491,47 m²		1.173,05M²	53,58M²	687,44M2	1.806,91M²

AUTOR: ARQ. IADORA MARQUES WEBER - CAU: A184826-0

RT DA OBRA

PROPRIETÁRIO: SECRETARIA DE ESTADO DA EDUCAÇÃO - CNPJ: 01.409.755.0001-20
PROJETO: BARBOSA SILVA VIEIRA VALENTE - CPF: 041.030.091-64

ARQUITETURA

TIPO DE PROJETO

PLANTA DE COBERTURA - REFORMA E AMPLIAÇÃO - Esc.: 1/175
CORTE E FACHADAS - Esc.: 1/175
QUADRO QUANTITATIVO

LASSUNTO:

DATA: MARÇO/2025
REVISÃO: 000
Nº FRT/ART: 155783229

REV.	DATA	DESCRIÇÃO	VISTO

3/4

FOLHA