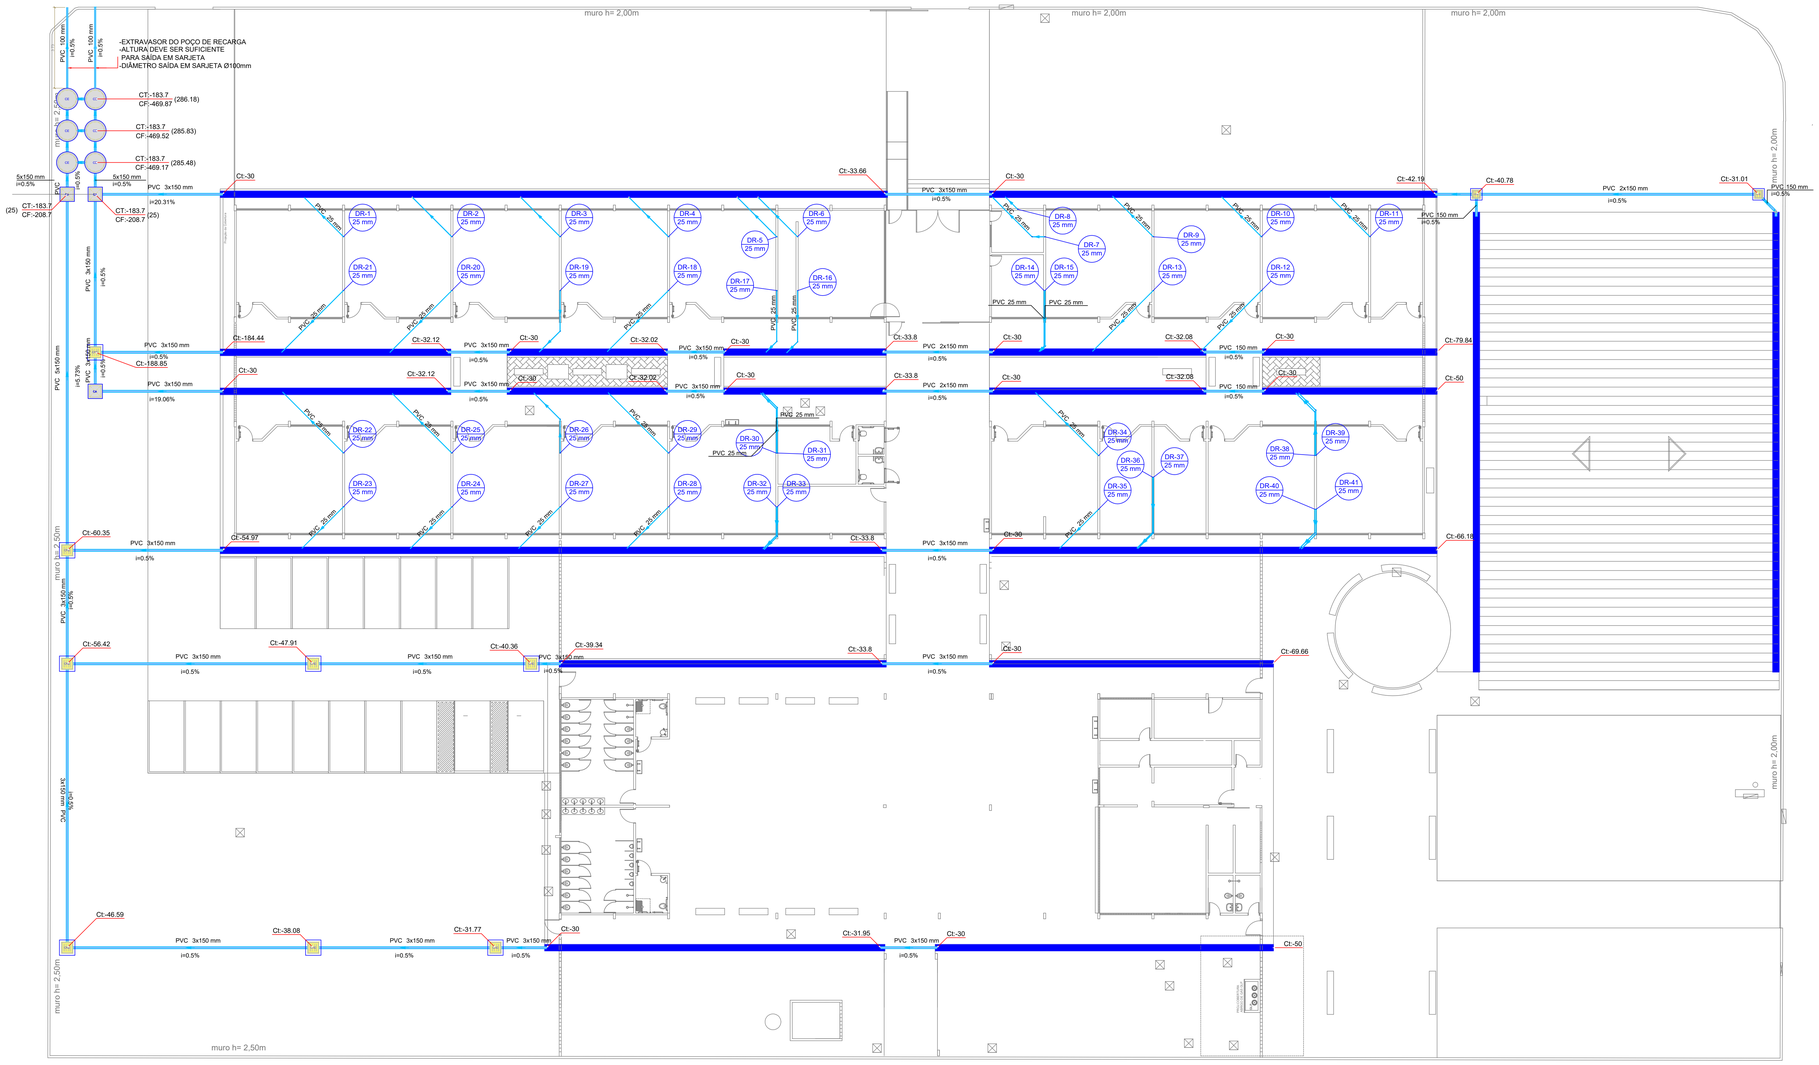

01 DISTRIBUIÇÃO PLUVIAL TÉRREO
1:100

Lista de materiais - Terreo	
Pluvial	
Caixas de Passagem	
Caixa de areia pluvial com grelha	
CAG- 60x60cm	2 pç
CAG- 80x80cm	8 pç
Caixa de areia pluvial sem grelha	
CA- 80x80 cm	3 pç
Poço de visita para drenagem pluvial	
PVD- 120x120 cm	6 pç
PVC Esgoto	
Anel de borracha	
150mm - 6"	91 pç
Joelho 45	
150 mm	1 pç
Luva simples	
150 mm	103 pç
Tubo rígido c/ ponta lisa	
150 mm - 6"	793.68 m

Legenda de condutos - Terreo
Pluvial

Legenda - Terreo	
CA	Caixa de areia pluvial simples
CAG	Caixa de areia pluvial c/grelha
	Joelho 45
CE	Poço de visita Pluvial

DETALHE PASSAGEM 2 TUBOS
Sem Escala

DETALHE PASSAGEM 3 TUBOS
Sem Escala

DETALHE PASSAGEM 5 TUBOS
Sem Escala

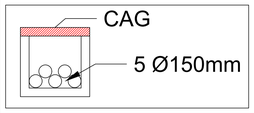

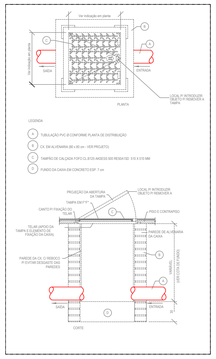

DETALHE DA CAIXA DE PASSAGEM
ESC.: 1:25

02 DETALHE EXECUÇÃO POÇO DE RECARGA PLUVIAL
SEM ESCALA

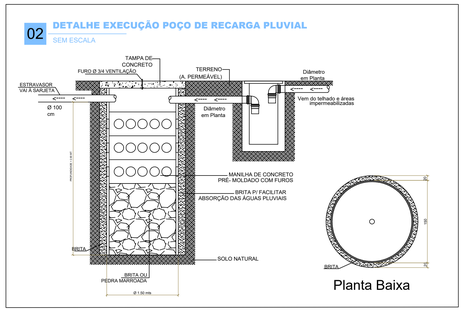

ESTADO DE GOIÁS
SECRETARIA DE ESTADO DA EDUCAÇÃO
SUPERINTENDÊNCIA DE INFRAESTRUTURA
GERÊNCIA DE PROJETOS E INFRAESTRUTURA

GERÊNCIA DE PROJETOS E INFRAESTRUTURA
APROVADO ___/___/___
TÉCNICO RESPONSÁVEL PELA APROVAÇÃO

CENTRO DE ENSINO EM PERÍODO INTEGRAL DEPUTADO JOSÉ DE ASSIS

PROJETO EXECUTIVO DE REFORMA

ENDEREÇO
RUA C-121, ESQUINA COM RUA C-117, S/N, QD. 219, JARDIM AMÉRICA
GOIÂNIA - GO

ÁREA DO TERRENO	ÁREA PERMEAB.	ÁREA EXISTENTE	ÁREA A DEMOLIR	ÁREA A CONSTRUIR	ÁREA TOTAL CONSTRUÇÃO
8.741,52 m²	———	———	———	———	3.406,52M2

ELABORAÇÃO:
CONSÓRCIO DIAMANTE ENGENHARIA
AV. BARÃO HOMEM DE MELO, Nº 3280, NOVA GRANADA
MG/ES (MATRIZ) – MG – CEP: 30494-000
TEL.: (31) 3347-4400 / (31) 3247-7079 / (37) 3071-1-080
EMAIL: contato@grupopropforengenharia.com.br

RESPONSÁVEL PROJETO: DANIEL WALDIR RODRIGUES ROSA CREA: 101525624/D-GO

RT DA OBRA:

PROPRIETÁRIO: SECRETARIA DE ESTADO DA EDUCAÇÃO CNPJ: 01.409.705.0001-20
PREPOSTO: SABRINA SILVA VIEIRA VALENTE CPF: 041.530.091-64

TIPO DE PROJETO: PLUVIAL

PLANTA BAIXA DE LEVANTAMENTO - AS BUILT - Esc.: 1/100
PLANTA DE DISTRIBUIÇÃO PLUVIAL TÉRREO
DETALHES DE TUBULAÇÕES
LISTA DE MATERIAIS E LEGENDAS

ASSUNTO:

DATA:	ESCALA:	REVISÃO:	Nº RRT/ART:
SETEMBRO/2024	INDICADA	01	

REV.	DATA	DESCRIÇÃO	VISTO

FOLHA: 1/1