



PLANTA DO ESCANINHO  
ESCALA: 1:50

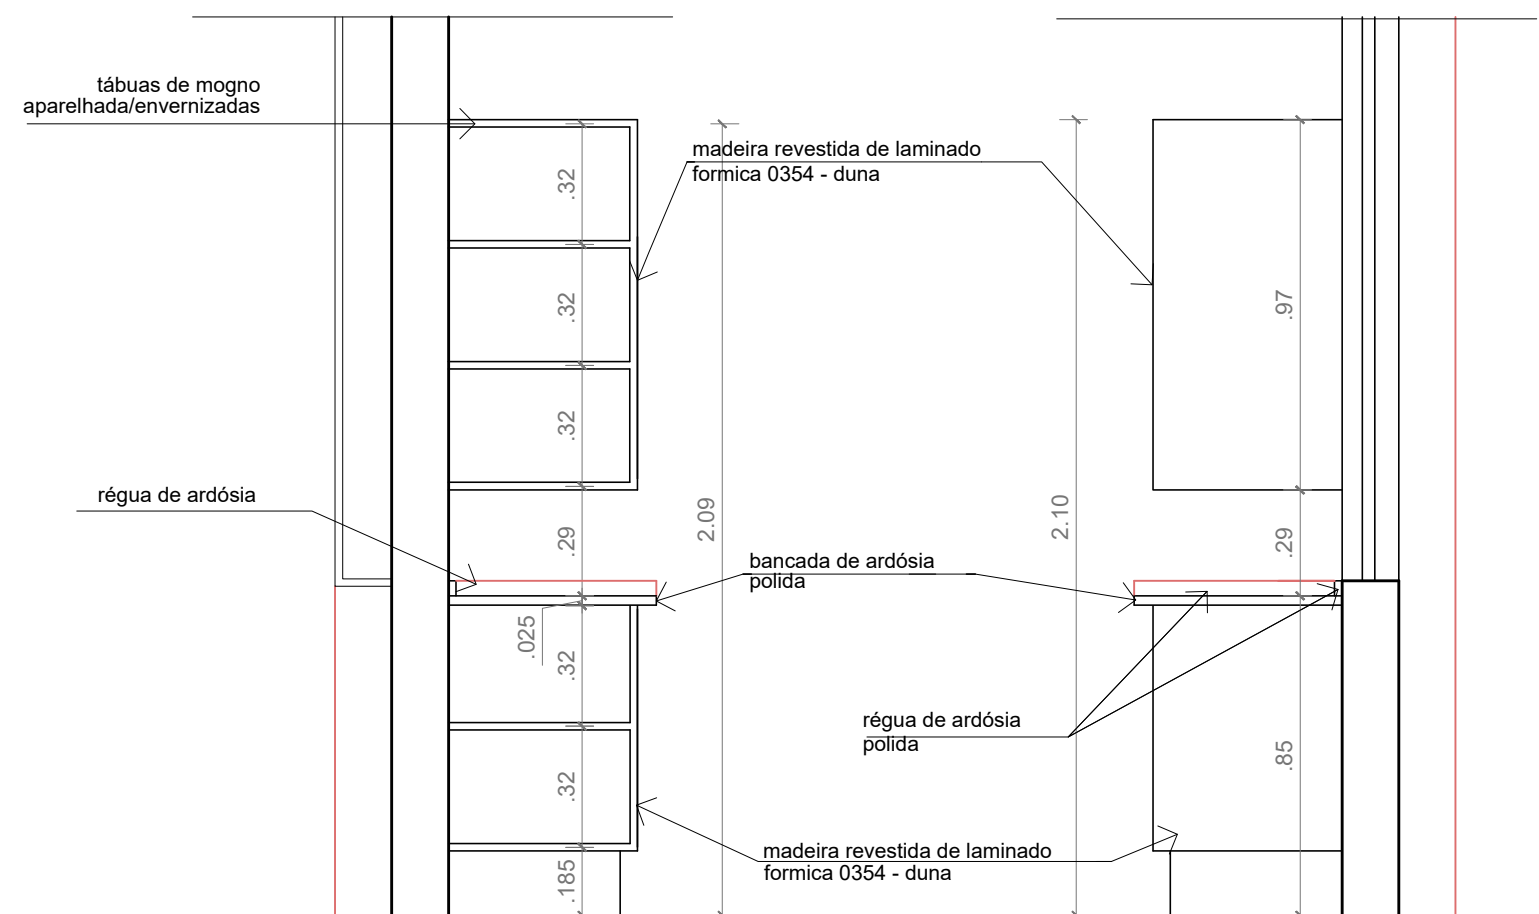


CORTE BB  
ESCALA: 1:50


CORTE CC  
ESCALA: 1:50

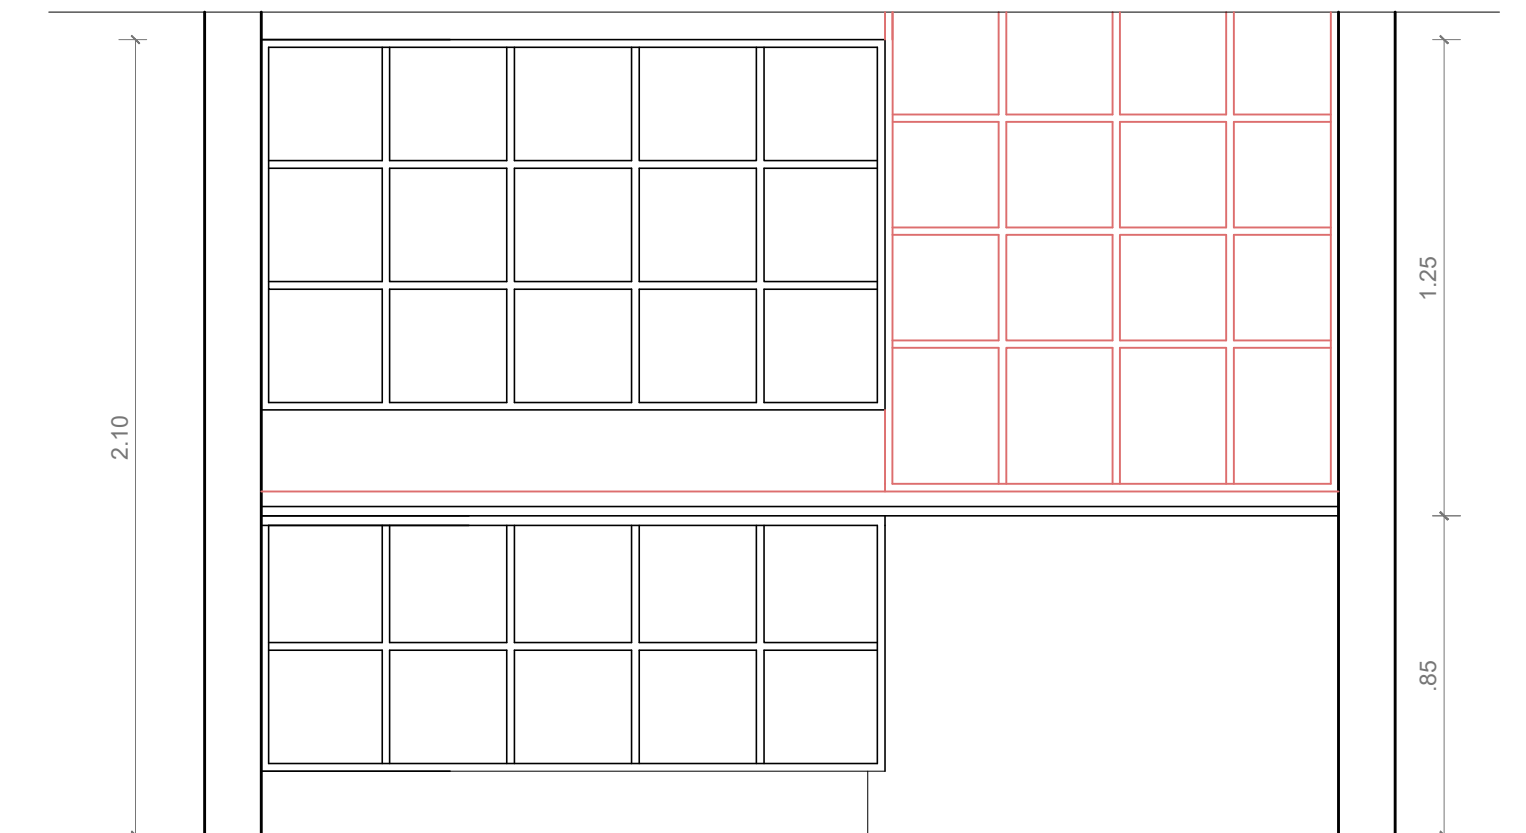


VISTA FRONTAL - ESCANINHO  
ESCALA: 1:50

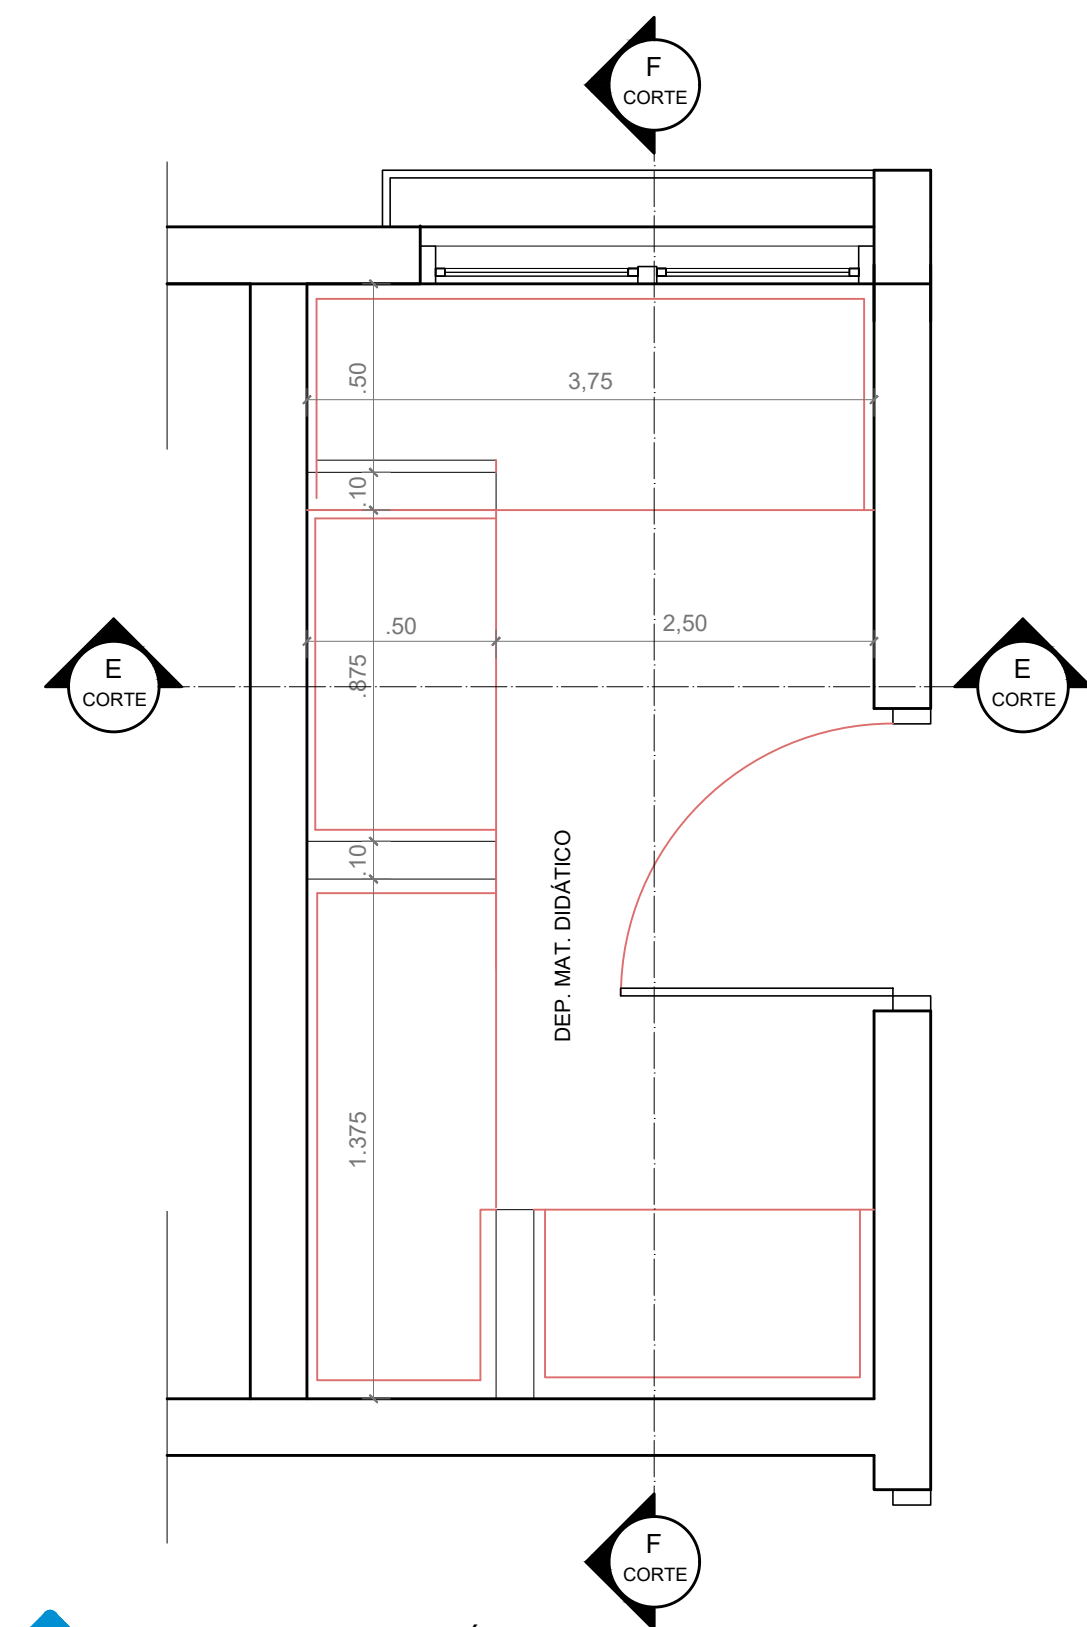


PLANTA DEPT. MAT. DIDÁTICO  
ESCALA: 1:50

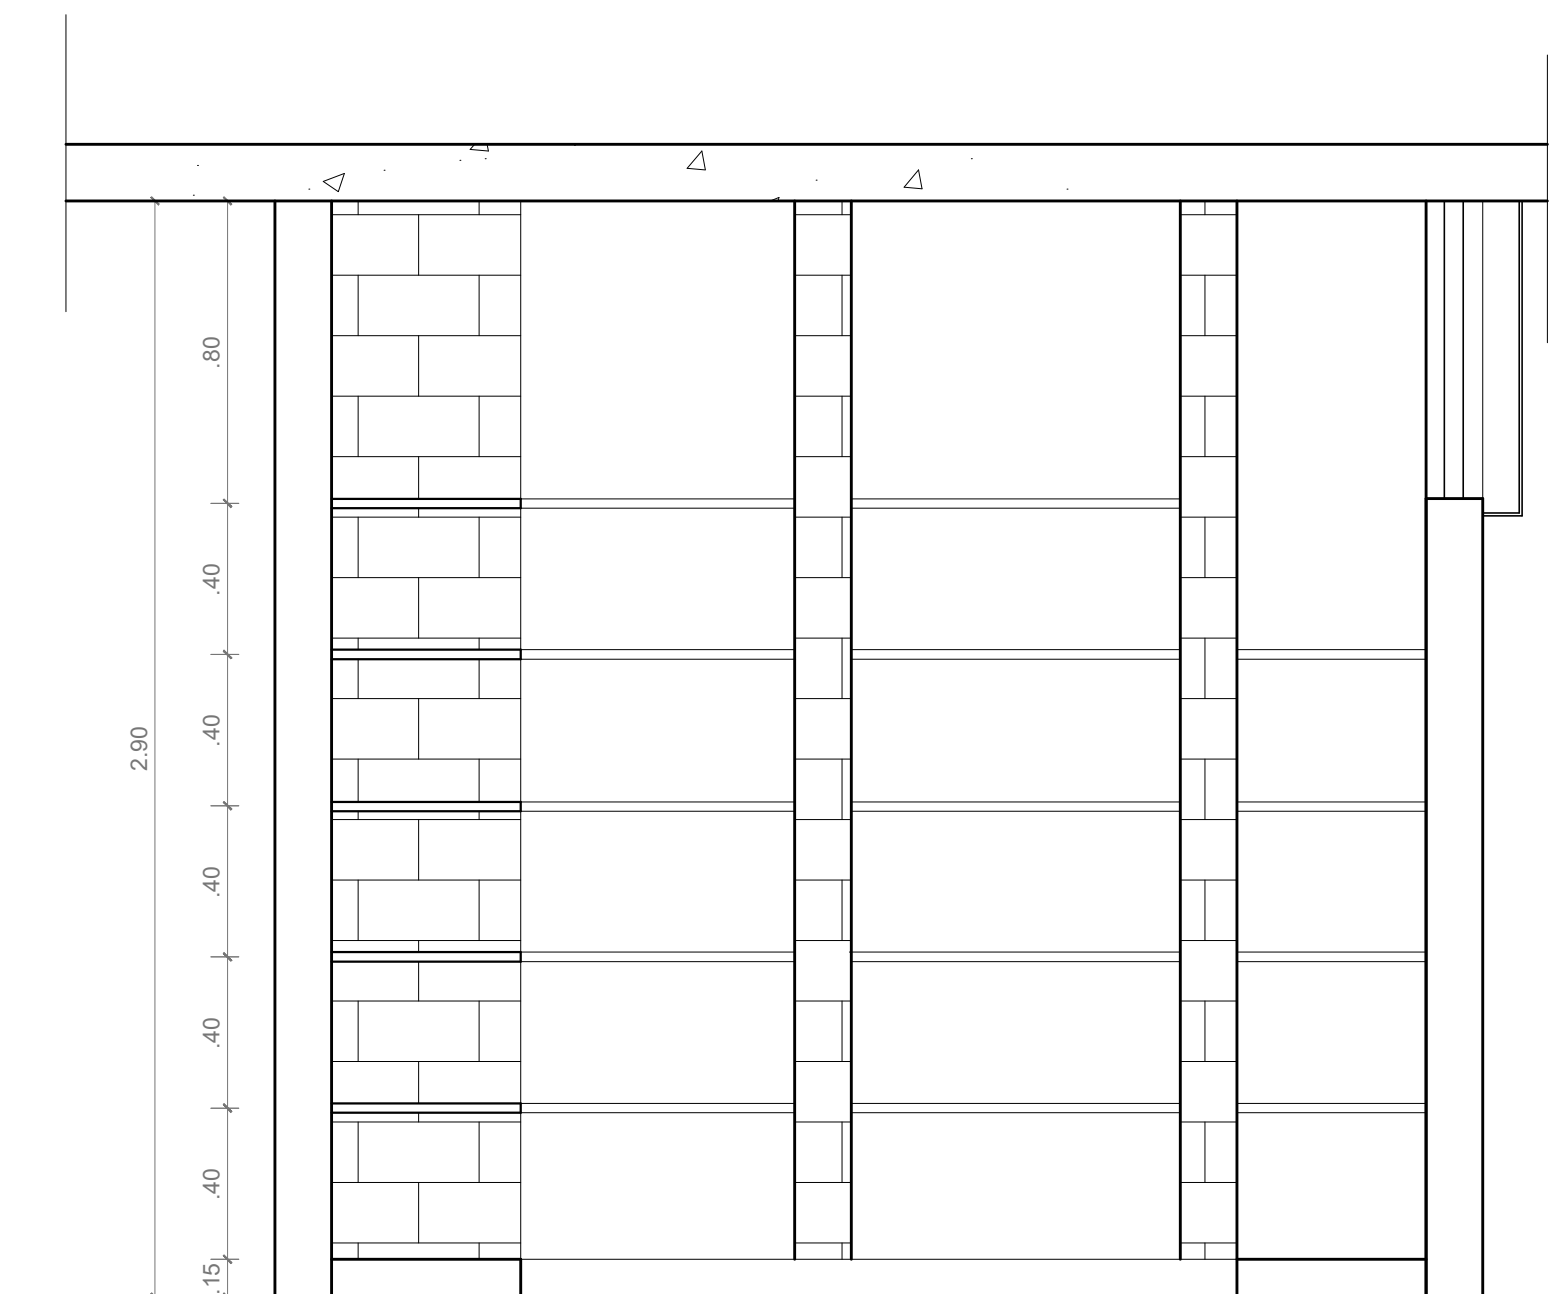


CORTE FF  
ESCALA: 1:50

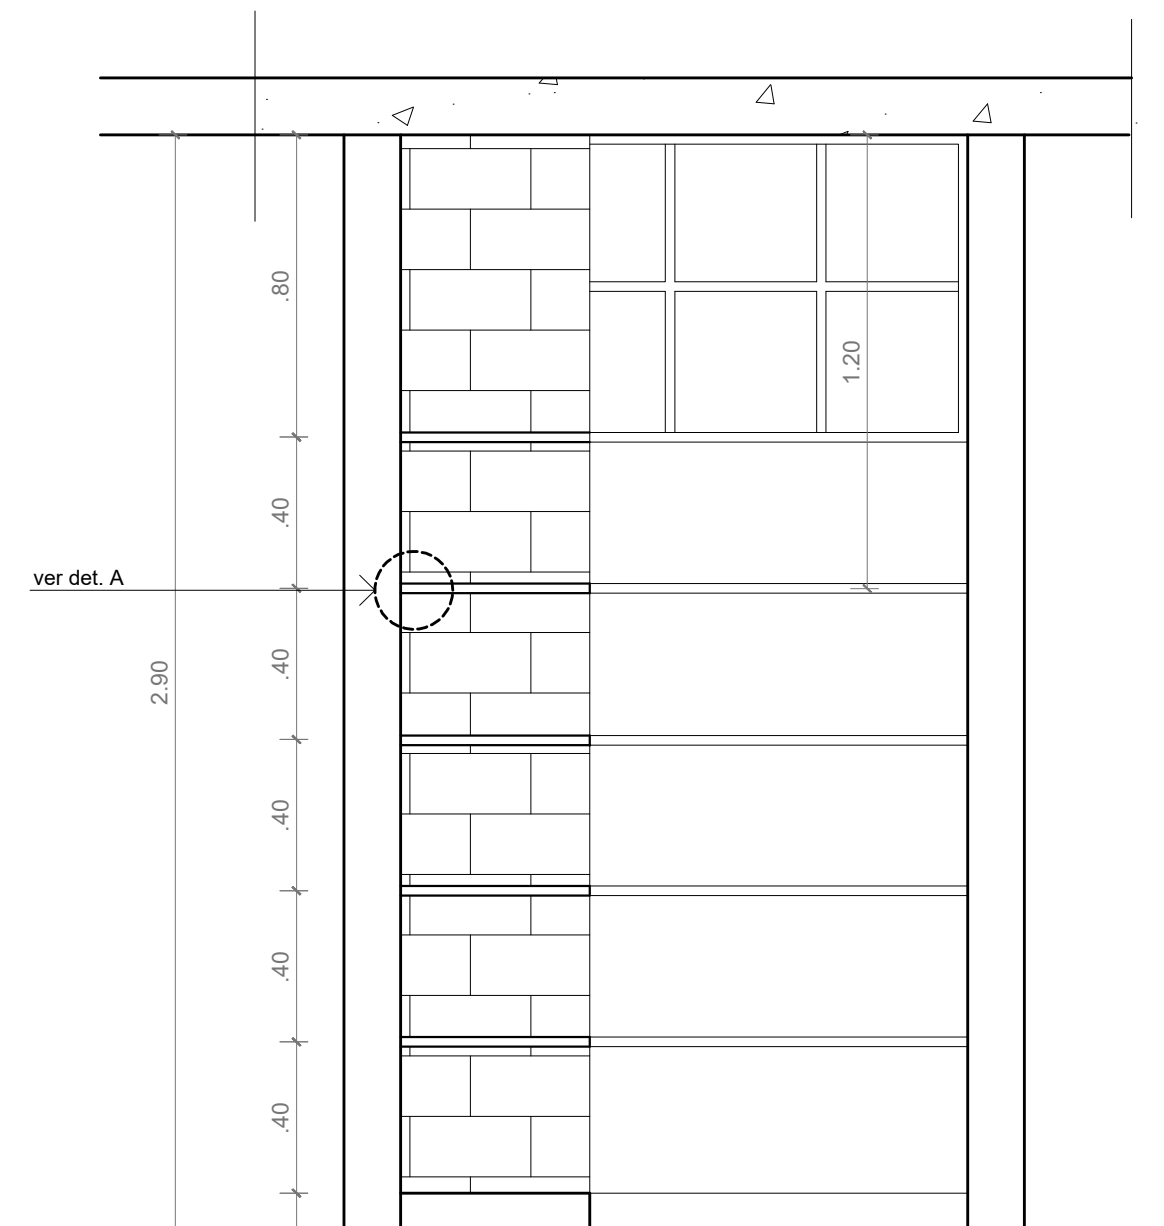


CORTE EE  
ESCALA: 1:50

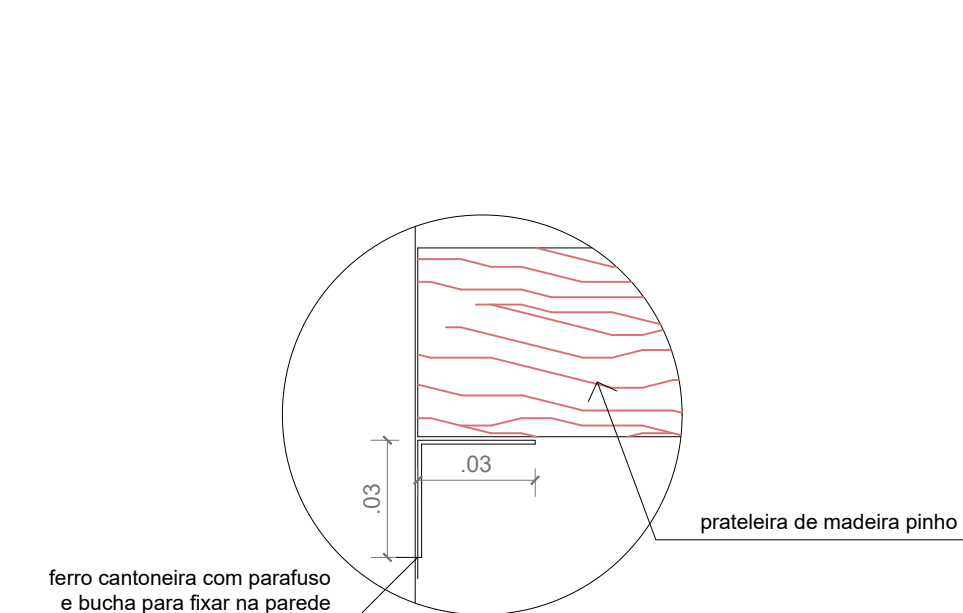


DETALHE A  
ESCALA: 1:25

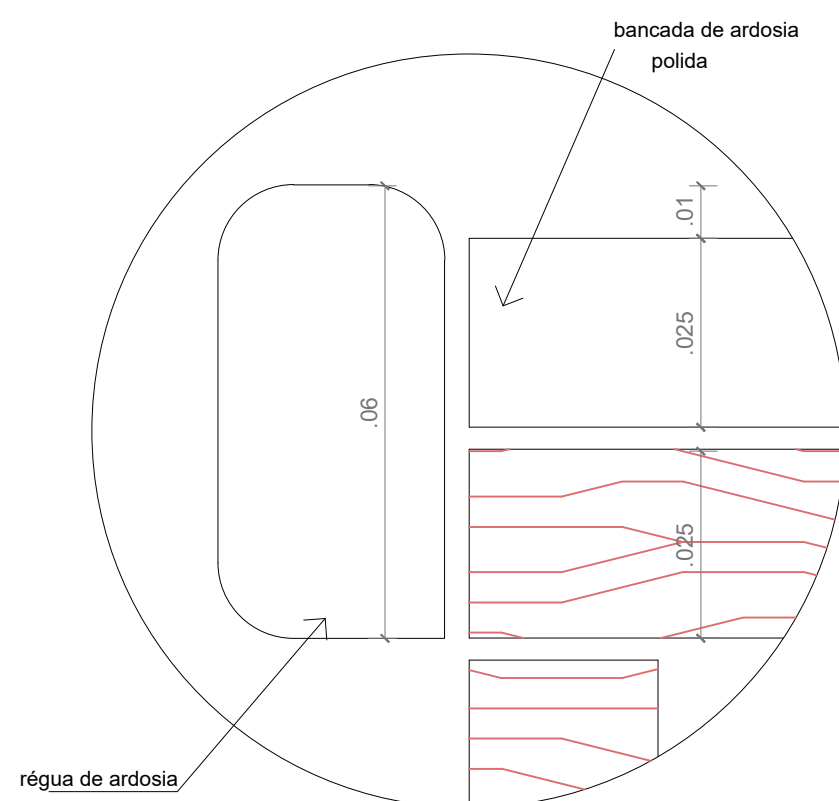

DETALHE A  
ESCALA: 1:25

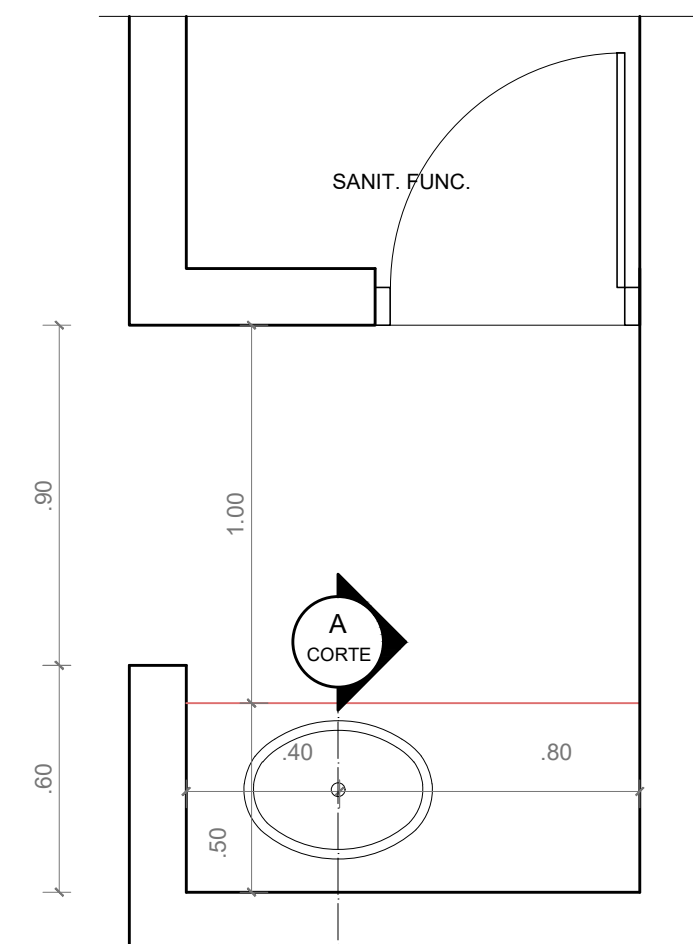

DET. PLANTA/BANCADA SANT.  
ESCALA: 1:50

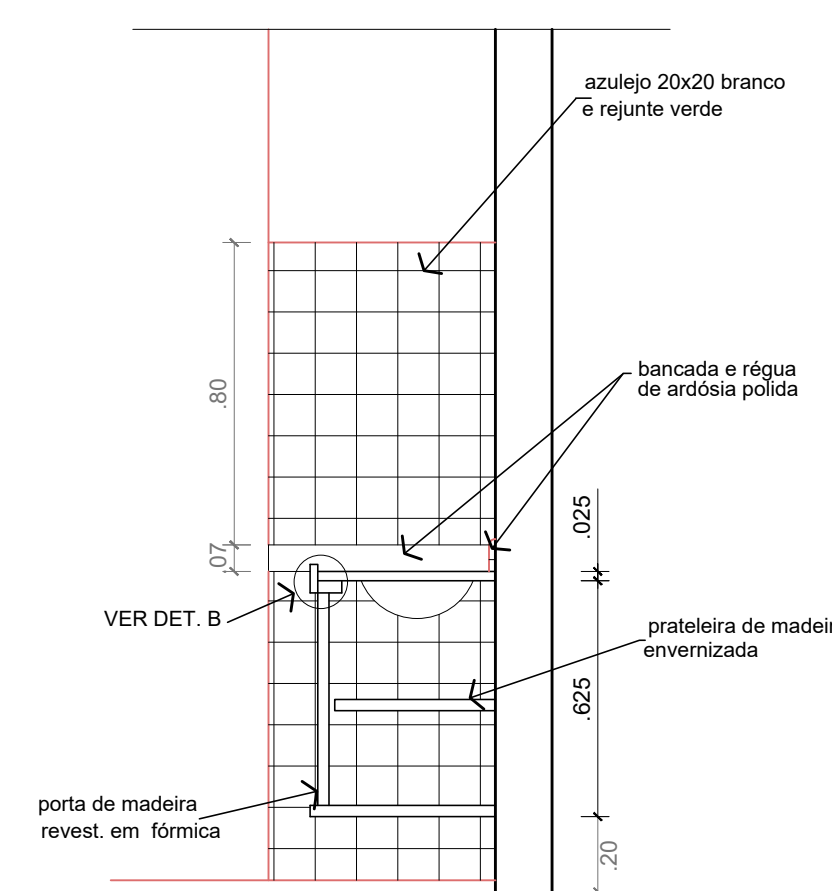

CORTE AA  
ESCALA: 1:50



GERÊNCIA DE PROJETOS E INFRAESTRUTURA  
APROVADO  
TECNICO RESPONSÁVEL PELA APROVAÇÃO

## CENTRO DE ENSINO EM PERÍODO INTEGRADO SÃO TOMAZ DE AQUINO

### AMPLIAÇÃO-REFORMA

ENDEREÇO  
RUA 01 S/N BAIRRO: VILA SÃO PATRÍCIO CEP: 76300-000  
MUNICÍPIO: CERES

ÁREA DO TERRENO	ÁREA EXISTENTE	ÁREA DE REFORMA	ÁREA A CONSTRUIR DAS PASSARELAS	ÁREA TOTAL A CONSTRUIR	ÁREA TOTAL
VER ARQ. 01	VER ARQ. 01	VER ARQ. 01	VER ARQ. 01	VER ARQ. 01	VER ARQ. 01

AUTOR: CARLOS ALBERTO DIAS JUNIOR | CREA-SP: 5062414910

RT DA OBRA:

PROPRIETÁRIO: SECRETARIA DE ESTADO DA EDUCAÇÃO CNPJ: 01.409.705/0001-20  
PREPOSTO: SABRINA SILVA VEIRA VALENTE CPF: 041.530.091-64

## ARQUITETURA

TIPO DE PROJETO

DETALHAMENTOS - VIDE ESCALA

ASSUNTO:

DATA:

FEVEREIRO/2024

ESCALA:

INDICADA

REVISÃO:

000

Nº RRT/ART:

REV.	DATA	DESCRIÇÃO	VISTO

15/16

FOLHA: