



Armação negativa das lajes do pavimento COBERTURA (Eixo X)  
escala 1:50

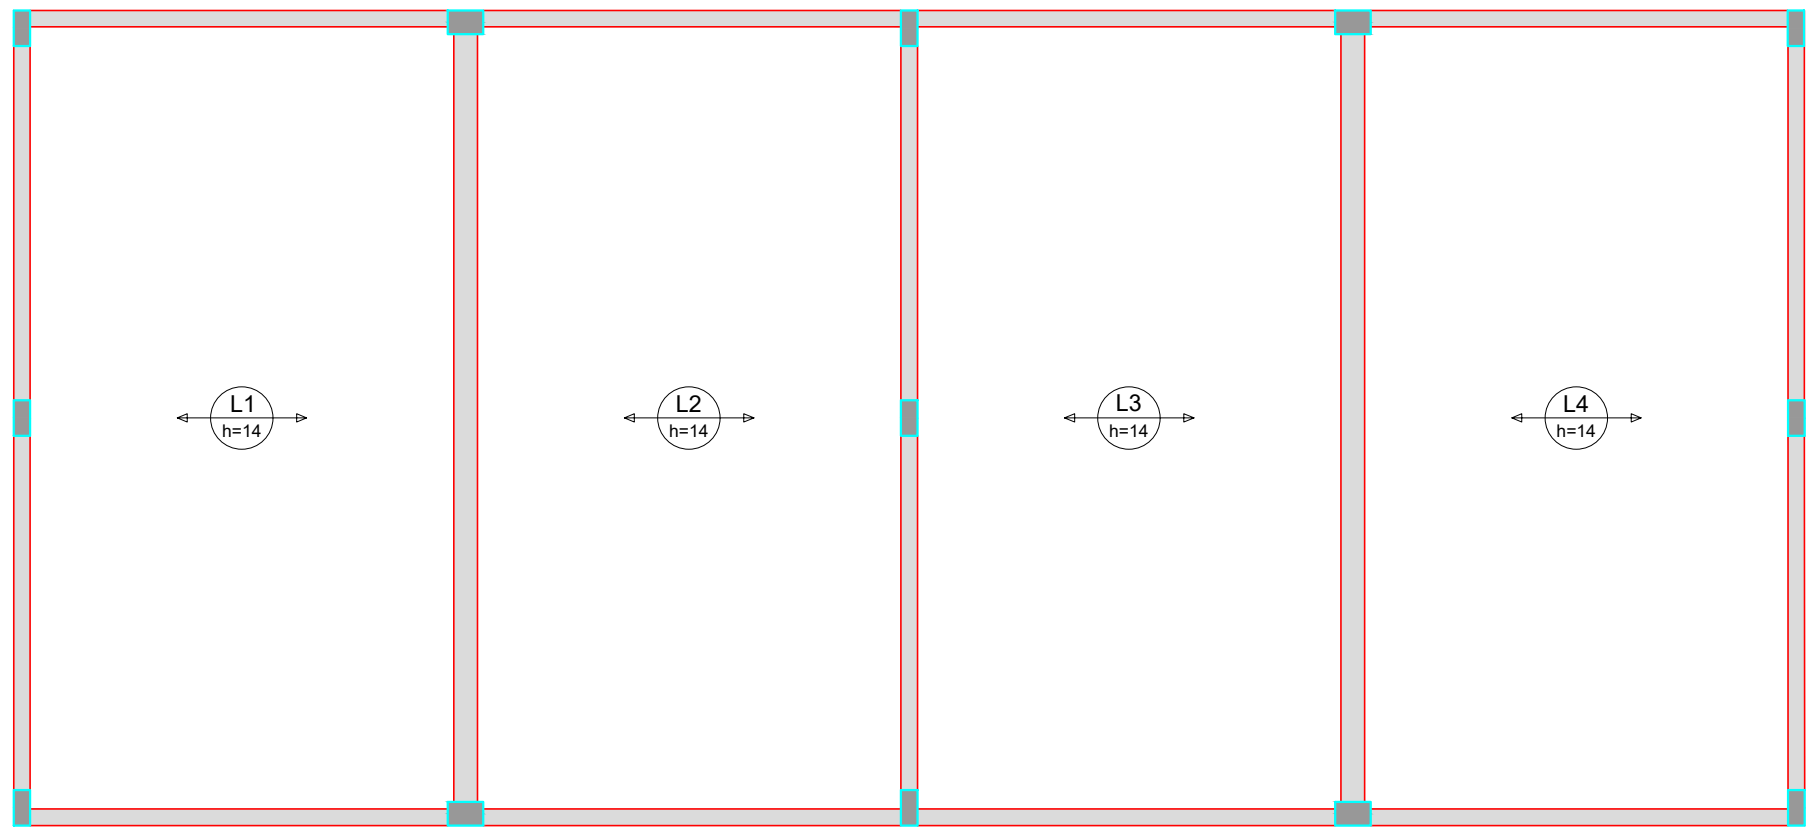

Armação positiva das lajes do pavimento COBERTURA (Eixo X)  
escala 1:50

Armaduras de distribuição	
Armadura N2	Armadura de distribuição 19 N1 ø5.0 c/20 C=675

#### DETALHE DA ARMADURA SUPERIOR DE CONTINUIDADE DA LAJE E MONTAGEM DA ARMADURA DE DISTRIBUIÇÃO

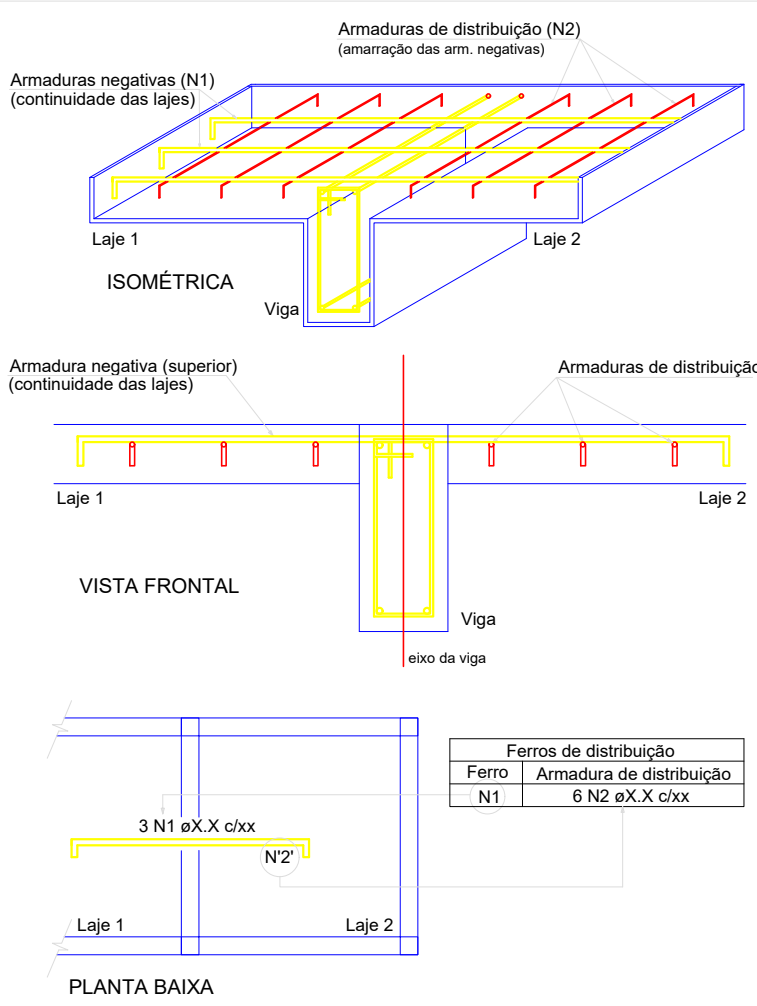


NOTA: A ARMADURA DE DISTRIBUIÇÃO DAS CONTINUIDADES DEVE SER ININTERRUPTA E COM TRASPASSE (CASO HAJA EMENDAS).


RELAÇÃO DO AÇO					
AÇO	N	DIAM (mm)	QUANT	C.UNIT (cm)	C.TOTAL (cm)
CA50	1	5.0	19	675	12825
CASO	2	6.3	61	368	22448

RESUMO DO AÇO			
AÇO	DIAM (mm)	C.TOTAL (m)	PESO + 0% (kg)
CA50	5.0	224.5	54.9
CASO	6.3	128.3	19.8
PESO TOTAL (kg)			54.9
CA50			19.8

Volume de concreto (C-25) = 6.87 m³  
Área de forma = 0.00 m²

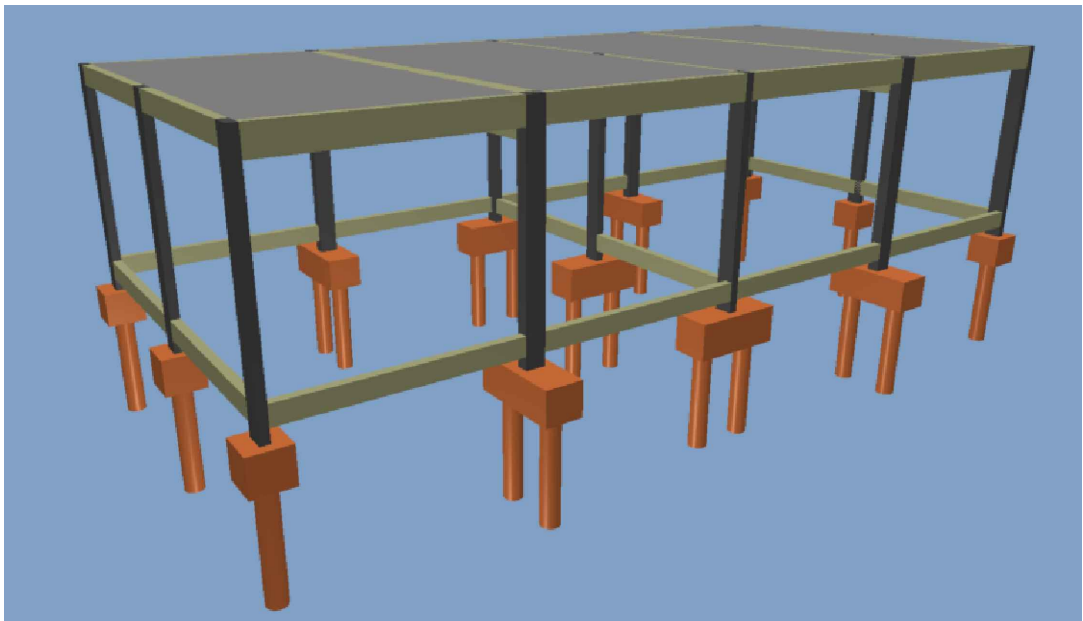

Vista 3D - 2 SALAS

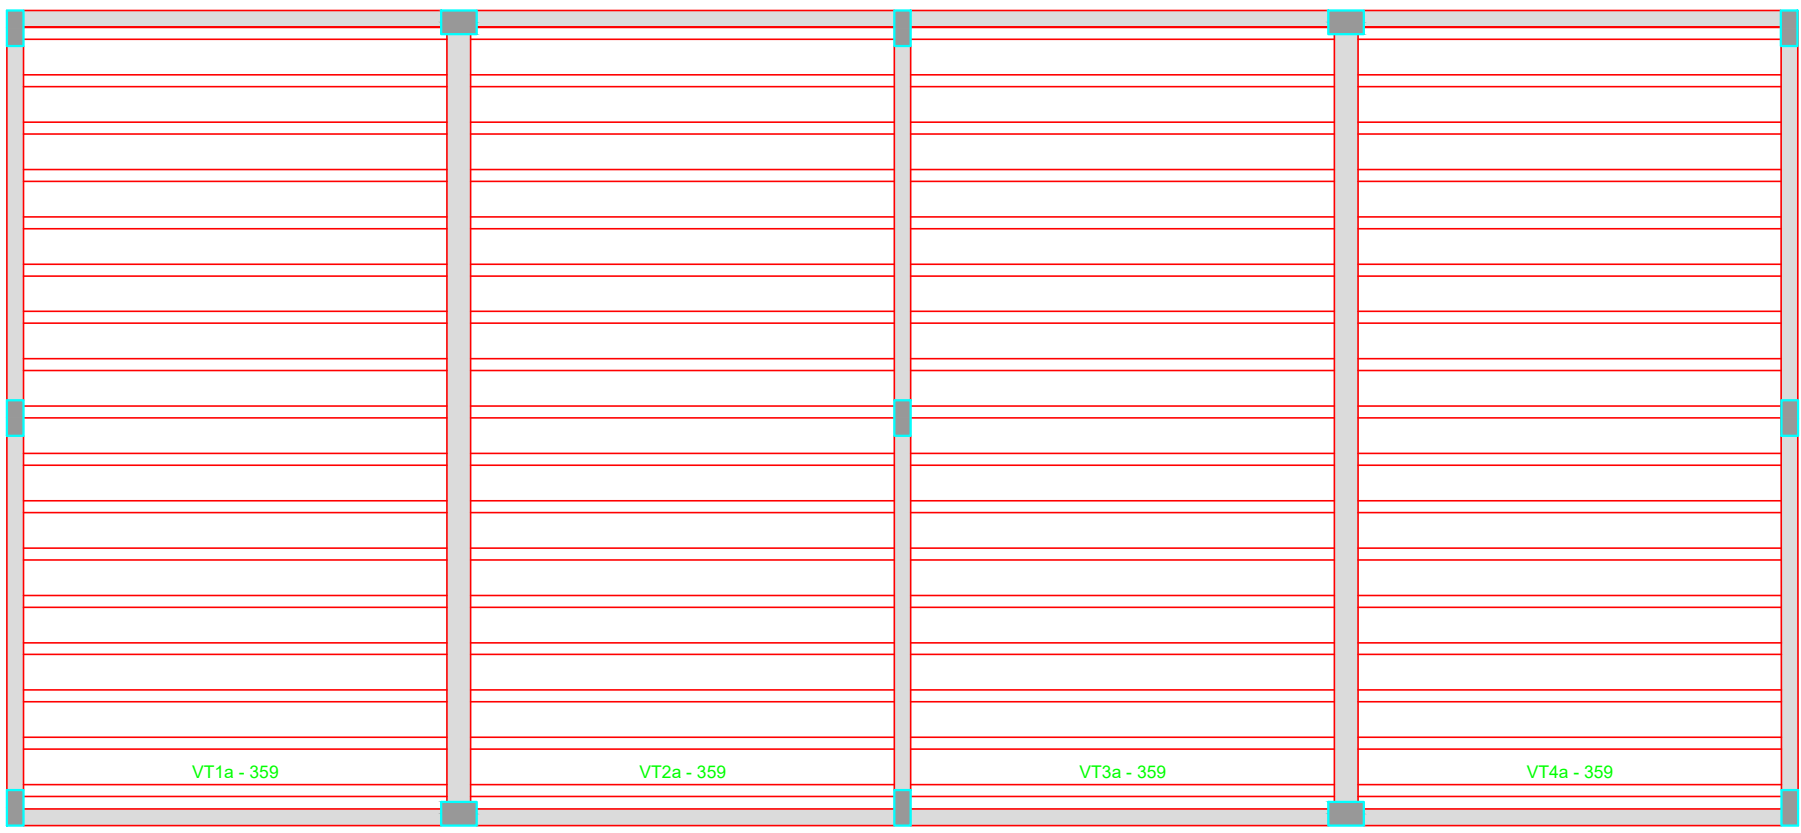

Planta de vigotas pré-moldadas  
escala 1:50

Detalhamento de Lajes - 2 SALAS



ESTADO DE GOIÁS  
SECRETARIA DE ESTADO DA EDUCAÇÃO  
SUPERINTENDÊNCIA DE INFRAESTRUTURA  
GERÊNCIA DE PROJETOS E INFRAESTRUTURA

GERÊNCIA DE PROJETOS E INFRAESTRUTURA  
APROVADO: \_\_\_\_/\_\_\_\_/\_\_\_\_  
TOMAS RESPONSÁVEL PELA APROVAÇÃO

#### CONSTRUÇÃO DE ESCOLA

BLOCO PADRÃO  
2 SALAS - SEDUC 17 - LAJE

ENDEREÇO					
A SER CONSTRUÍDO EM DIVERSOS LOCAIS DO ESTADO ONDE FOR SOLICITADO					
ÁREA DO TERRENO	ÁREA PERMEÁVEL	ÁREA EXISTENTE	ÁREA A DEMOLIR	ÁREA A CONSTRUIR	ÁREA TOTAL CONSTRUÇÃO
				127,26m²	

Assinatura do Autor

AUTOR: ENO CIVIL KAMILA DE CASTRO RODRIGUES  
CREA: 010194321/GO

RT DA OBRA:

PROPRIETÁRIO: SECRETARIA DE ESTADO DA EDUCAÇÃO

#### ESTRUTURAL

TIPO DE PROJETO: Vista 3D - 2 SALAS  
Detalhamento de Lajes - 2 SALAS

DATA: SETEMBRO/2020 ESCALA: INDICADA REVISÃO: 000 NOME DO ARQUIVO: 1020200167684

REV	DATA	DESCRIÇÃO	VISTO

3/4

FOLHA: