


PLANTA BAIXA - PROJETO HIDRÁULICO - COZINHA MOD II E III

Lista de materiais		
Água fria		
Aparelho		
Bebedouro	1	pç
25mmx 1/2"		
Chuveiro	1	pç
25mm x 3/4"		
Torneira de Pia de Cozinha	4	pç
25mm - 3/4"		
Torneira de Tanque (panelão) inox 60 x 70 x 40 cm	2	pç
25 x 3/4"		
Torneira de Tanque de Lavar	1	pç
25mmx 3/4"		
Torneira de máquina de lavar	1	pç
25mmx 3/4"		
Torneira de lavatório	1	pç
25 mm - 1/2"	3	pç
Vaso Sanitário p/ Válvula de Descarga de 1 1/2"	1	pç
40mm - 1 1/2"		
Metais		
Registro de gaveta bruto ABNT		
1"	2	pç
1.1/2"	2	pç
3/4"	5	pç
Registro de pressão c/ canopia cromada		
3/4"	1	pç
Válvula de descarga baixa pressão		
1.1/2"	1	pç
PVC Acessórios		
Bolsa de ligação p/ vaso sanitário	1	pç
1.1/2"		
Engate flexível plástico		
1/2 - 30cm	4	pç
Tubo de descarga VDE.		
38 mm	1	pç
Tubo de ligação latão cromado c/ canopia p/ vaso Sa.		
38 mm	1	pç
PVC rígido soldável		
Adapt sold.corto c/bolsa-rosca p registro		
25 mm - 3/4"	11	pç
32 mm - 1"	4	pç
50 mm - 1.1/2"	5	pç
Bucha de redução sold. curta		
32 mm - 25 mm	1	pç
Bucha de redução sold. longa		
50 mm - 25 mm	1	pç
Curva 90 soldável		
25 mm	3	pç
32 mm	5	pç
50 mm	9	pç
Joelho de redução 90 soldável		
32 mm - 25 mm	2	pç
Tubos		
25 mm	18.11	m
32 mm	14.61	m
50 mm	19.66	m
Tê 90 soldável		
25 mm	1	pç
50 mm	1	pç
Tê de redução 90 soldável		
32 mm - 25 mm	5	pç
50 mm - 25 mm	2	pç
50 mm - 32 mm	4	pç
PVC soldável azul c/ bucha latão		
Joelho 90" soldável com bucha de latão		
25 mm - 3/4"	8	pç
Joelho de redução 90" soldável com bucha de latão		
25 mm - 1/2"	4	pç

Legenda das indicações	
BE	Bebedouro com joelho de 90° - 25 mm - 1/2"
CH	Chuveiro - 25mm x 3/4"
LV	Lavatório com joelho de 90° - 25 mm - 1/2"
PIA	Pia de cozinha com joelho de 90° - 25 mm - 3/4"
PIA	Pia de cozinha com joelho de 90° - 32 mm - 3/4"
RG	Registro bruto gaveta ABNT c/PVC soldável - 1"
RG	Registro bruto gaveta ABNT c/PVC soldável - 1.1/2"
RG	Registro bruto gaveta ABNT c/PVC soldável - 3/4"
RP	Registro de Pressão com PVC soldável - 25 mm - 3/4"
TLR	Tanque de lavar com joelho de 90° - 25 mm - 3/4"
MLR	Máquina de lavar roupa com joelho de 90° - 25 mm - 3/4"
VD	Válvula de descarga c/PVC soldável - 1.1/2"
VS	Vaso Sanitário com válvula de descarga - 1 1/2"

Legenda	
+	Registro bruto gaveta ABNT c/PVC soldável
+	Registro de Pressão com PVC soldável
⊗	Válvula de descarga c/PVC soldável

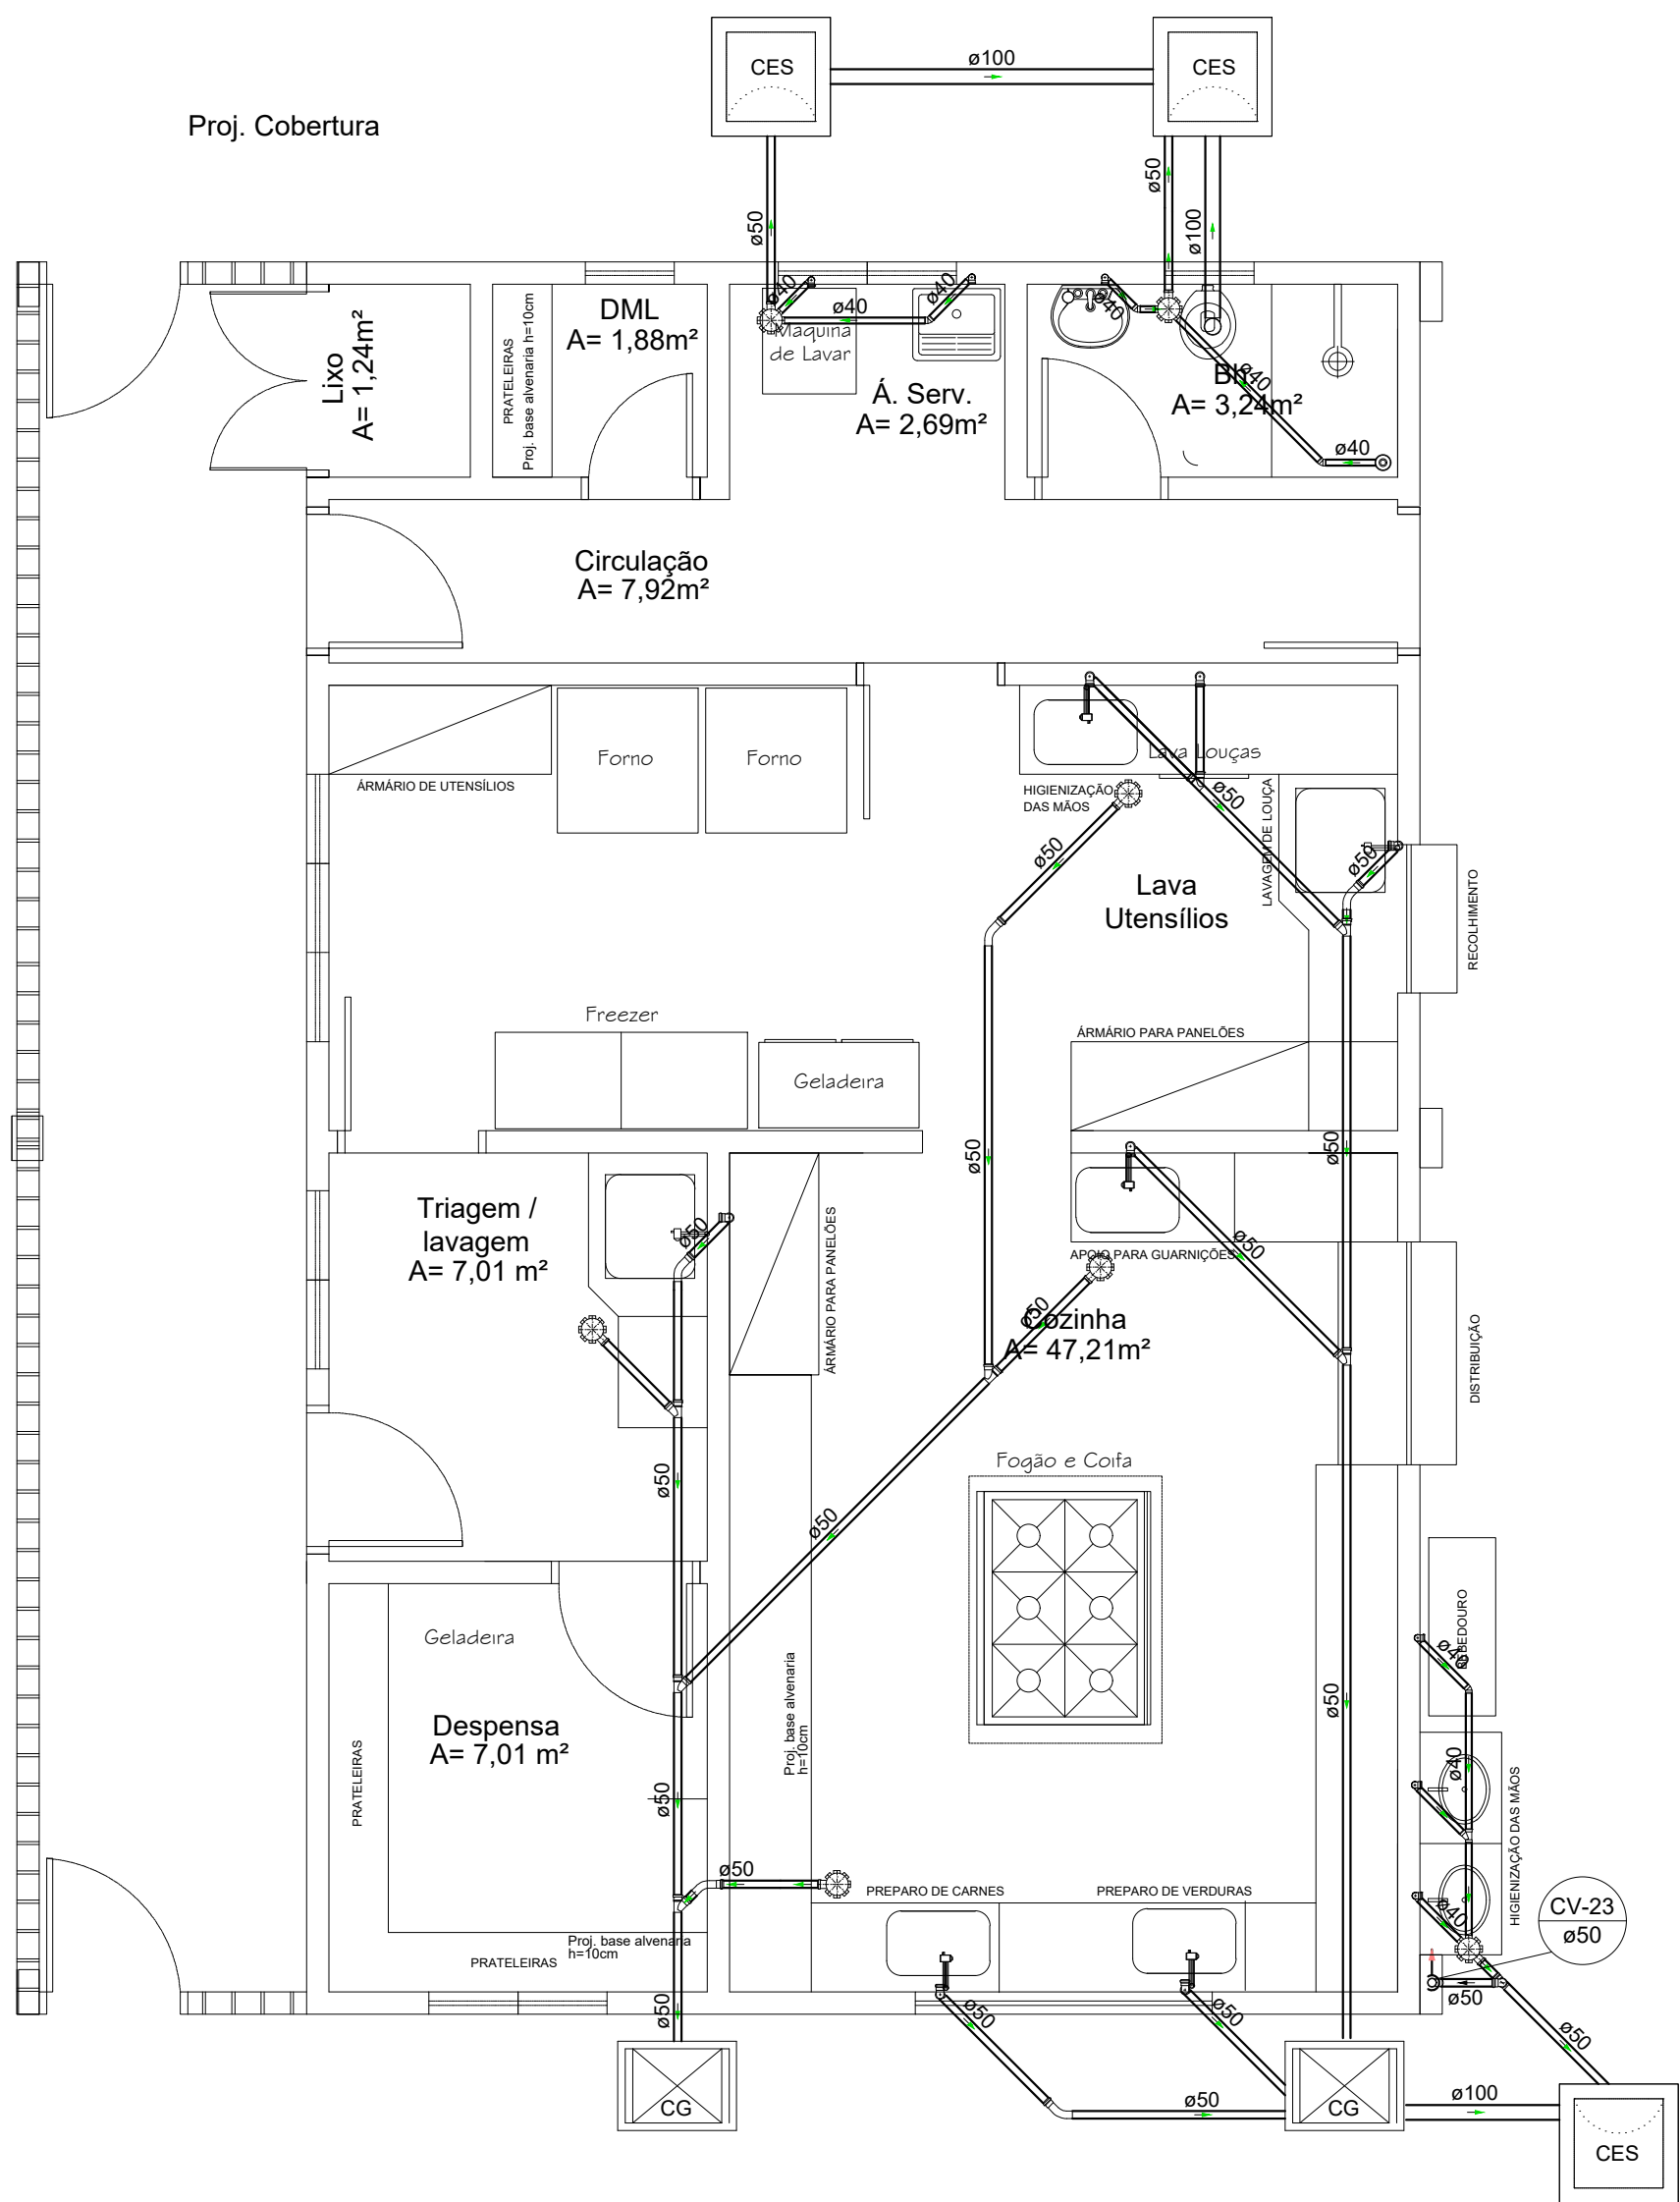

PLANTA BAIXA - PROJETO SANITÁRIO - COZINHA MOD II E III

Legenda	
⊗	Bebedouro
+	Caixa Sifonada
CES	Caixas Inspeção Esgoto Sifonada
CG	Caixas de gordura
⊗	Chuveiro Residencial
⌒	Curva 45 Longa para Esgoto Sanitário
⌒	Curva 45 Longa para Esgoto Sanitário- sobre
⌒	Joelho 45
⌒	Junção simples
⌒	Lavatório Residencial com sifão
⌒	Máquina de Lavar Roupas- DN 40mm
⌒	Pia de Cozinha Industrial - Lavagem de painéis com Sifão
⌒	Ramais de Ventilação
⌒	Tanque de Lavar Roupas DN 40mm
⌒	Vaso Sanitário c/ J90°

Lista de materiais	
Esgoto	
Caixas de Passagem	
Caixa de inspeção de esgoto sifonada	
CES- 50x50 cm	6 pç
Caixa de gordura	
CG- 70x40x80 cm	3 pç
PVC Acessórios	
Caixa sifonada	
150x150x50	7 pç
Ralo sifonado alt. reg. saída 40	
100 mm - 40 mm	1 pç
Sifão de copo p/ pia e lavatório	
1" - 1.1/2"	4 pç
1" - 2"	5 pç
Sifão flexível c/ Adaptador	
1.1/2" - 1.1/2"	1 pç
Válvula p/ lavatório e tanque	
1"	4 pç
Válvula p/ pia	
1"	5 pç
Válvula p/ tanque	
1 1/2"	1 pç
PVC Esgoto	
Curva 45 longa	
50 mm	5 pç
Curva 90 curta	
40 mm	7 pç
Joelho 45	
40 mm	4 pç
Joelho 90	
100 mm	1 pç
50 mm	14 pç
Joelho 90 c/anel p/ esgoto secundário	
40 mm - 1.1/2"	6 pç
Junção simples	
40 mm x 40 mm	1 pç
50 mm - 50 mm	7 pç
Tubo rígido c/ ponta lisa	
100 mm - 4"	12.61 m
40 mm	11.73 m
50 mm - 2"	36.55 m



GERÊNCIA DE PROJETOS E INFRAESTRUTURA
APROVADO _____
TECNICO RESPONSÁVEL PELA APROVAÇÃO

C.E.P.I MENINO DE JESUS

REFORMA E AMPLIAÇÃO

ENDEREÇO
RUA NOSSA SENHORA DA ABADIA, 38 - JARDIM PRIMAVERA,
TRINDADE - GO, 75390-313

ÁREA DO TERRENO	ÁREA PERMEAB.	ÁREA EXISTENTE	ÁREA A DEMOLIR	ÁREA A CONSTRUIR	ÁREA TOTAL CONSTRUÇÃO
Idem ARQ 1	Idem ARQ 1	Idem ARQ 1	—	Idem ARQ 1	Idem ARQ 1

AUTOR: CARLOS ALBERTO DIAS JUNIOR | CREA-SP: 5062414910

RT DA OBRA:

PROPRIETÁRIO: SECRETARIA DE ESTADO DA EDUCAÇÃO CNPJ: 01.409.705.0001-20
PREPOSTO: SABRINA SILVA VIEIRA VALENTE CPF: 041.530.091-53

HIDROSSANITÁRIO

TIPO DE PROJETO

PLANTA BAIXA PROJETO SANITÁRIO - COZINHA
PLANTA BAIXA PROJETO HIDRÁULICO - COZINHA
DETALHES / LEGENDAS

ASSUNTO:

DATA: MAIO /2024 ESCALA: INDICADA REVISÃO: 000 Nº RRT/ART:

REV.	DATA	DESCRIÇÃO	VISTO

3/11

FOLHA: