




CORTE BB  
ESCALA: 1:50

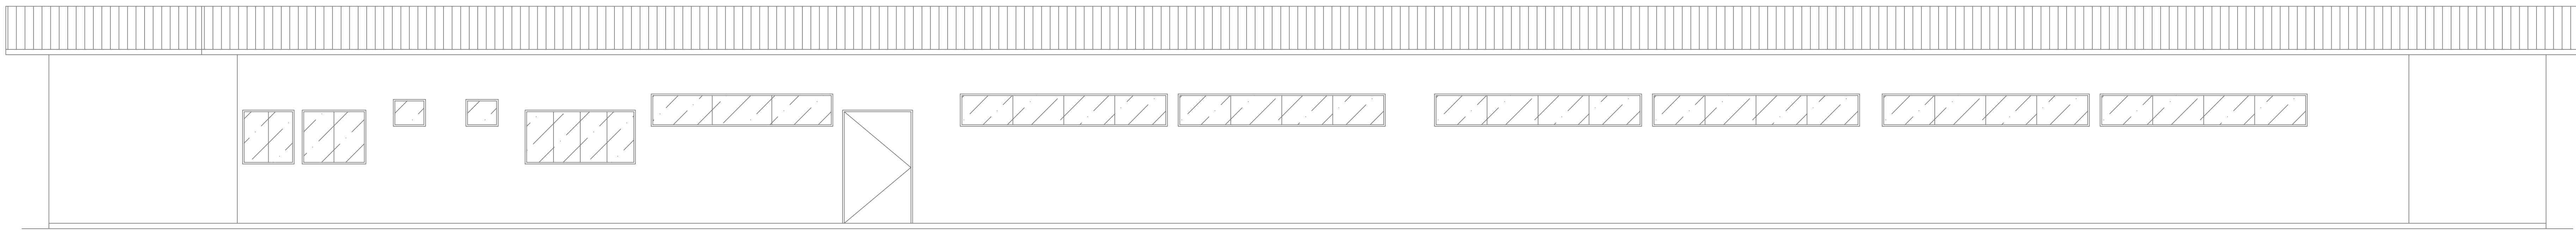

VISTA B  
ESCALA: 50

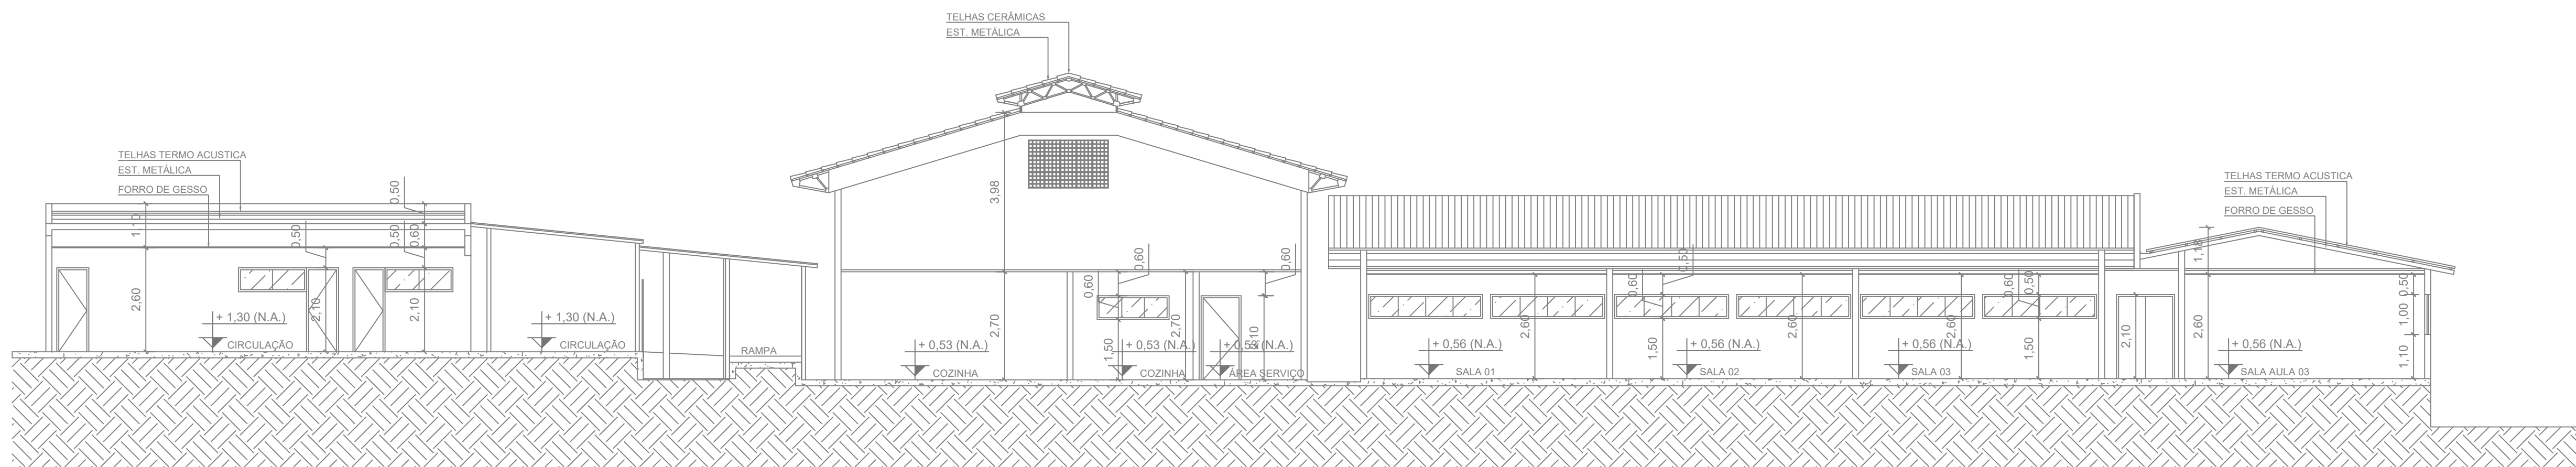

CORTE AA  
ESCALA: 1:50

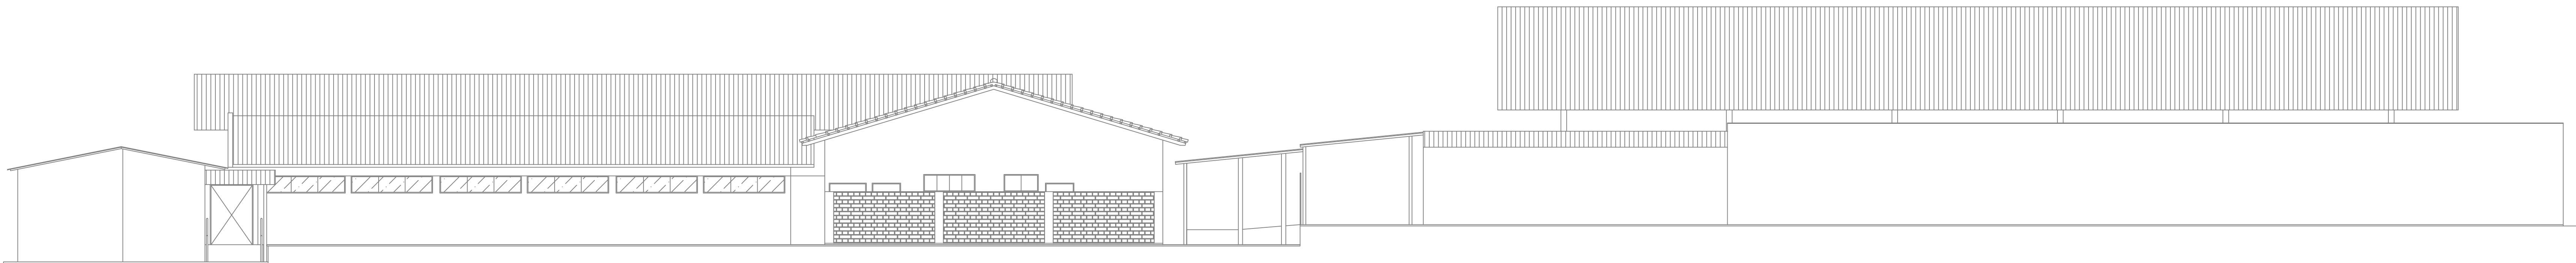

VISTA A  
ESCALA: 1:50




ESTADO DE GOIÁS  
CORPO DE BOMBEIROS MILITAR  
PROCESSO N.º 17835422

1. ( ) Projeto original;  
2. ( ) Distribuição: não. Protocolo de solicitação nº: \_\_\_\_\_  
3. ( ) Com Parecer Técnico nº: \_\_\_\_\_  
4. ( ) Projeto do Autor: Data de construção da edificação: \_\_\_\_\_  
O presente projeto foi elaborado e aprovado eletronicamente em data \_\_\_\_\_  
assim e sob a responsabilidade do autor.

PROCESSO ANALISADO E APROVADO  
DIGITALMENTE

A presente obra foi analisada e aprovada pelo Conselho de Arquitetura e Urbanismo do Estado de Goiás (CAU-Go) em conformidade com a legislação vigente, e está apta para ser executada no Estado de Goiás.  
As informações contidas neste processo e a validade da sua aprovação poderão ser consultadas no site do CBMGO, de acordo com as regras e condições constantes no Certificado de Aprovação.

OBSERVAÇÕES:  
- Onde não tiver especificação de acabamento, seguir projeto específico.  
- Favor conferir medidas no local.



www.pasnet.com.br

GERÊNCIA DE PROJETOS E INFRAESTRUTURA  
APROVADO \_\_\_\_\_  
TÉCNICO RESPONSÁVEL PELA APROVAÇÃO \_\_\_\_\_

C.E.P.I. MENINO DE JESUS  
PREVENÇÃO E COMBATE CONTRA  
INCÊNDIO E PÂNICO

ENDEREÇO: \_\_\_\_\_  
Rua Nossa Senhora da Abadia Nº38, Jardim Primavera, Trindade - GO

ÁREA DO TERRENO	ÁREA EXISTENTE	ÁREA DE REFORMA	ÁREA A CONSTRUIR DAS PASSARELAS	ÁREA TOTAL A CONSTRUIR	ÁREA TOTAL
3.038,00m²	1817,41m²	1983,99m²	23,92m²	201,22m²	2.285,21m²

AUTOR: CARLOS ALBERTO DIAS JUNIOR | CREA-SP: 5002414910

RT DA OBRA: \_\_\_\_\_

PROPRIETÁRIO: SECRETARIA DE ESTADO DA EDUCAÇÃO - CNPJ: 01.408.705.0001-20  
PREPOSTO: SABRINA SILVA VIEIRA VALENTE - CPF: 041.530.091-03

PPCIP

TIPO DE PROJETO: \_\_\_\_\_

CORTES E FACHADAS: \_\_\_\_\_

ASSUNTO: \_\_\_\_\_

REV.	DATA	DESCRIÇÃO	VISTO

5/05

FOLHA: \_\_\_\_\_