

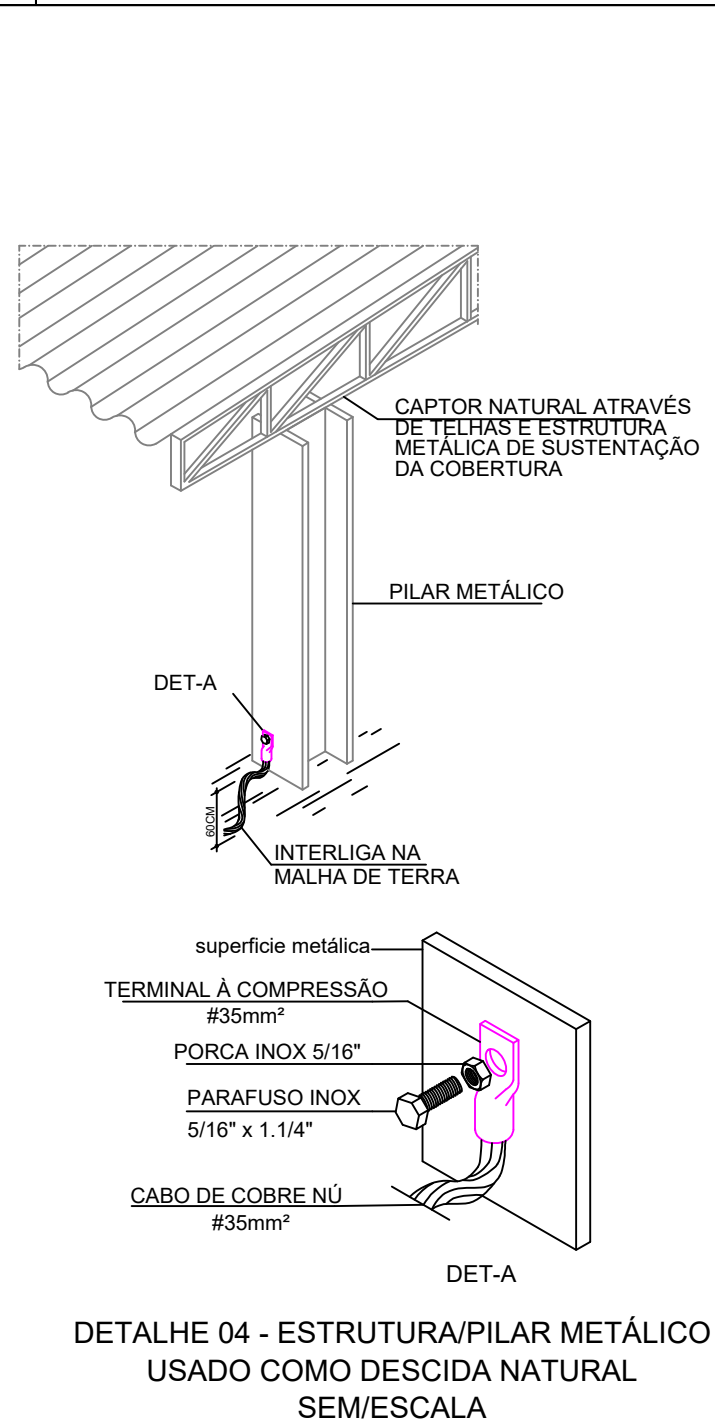
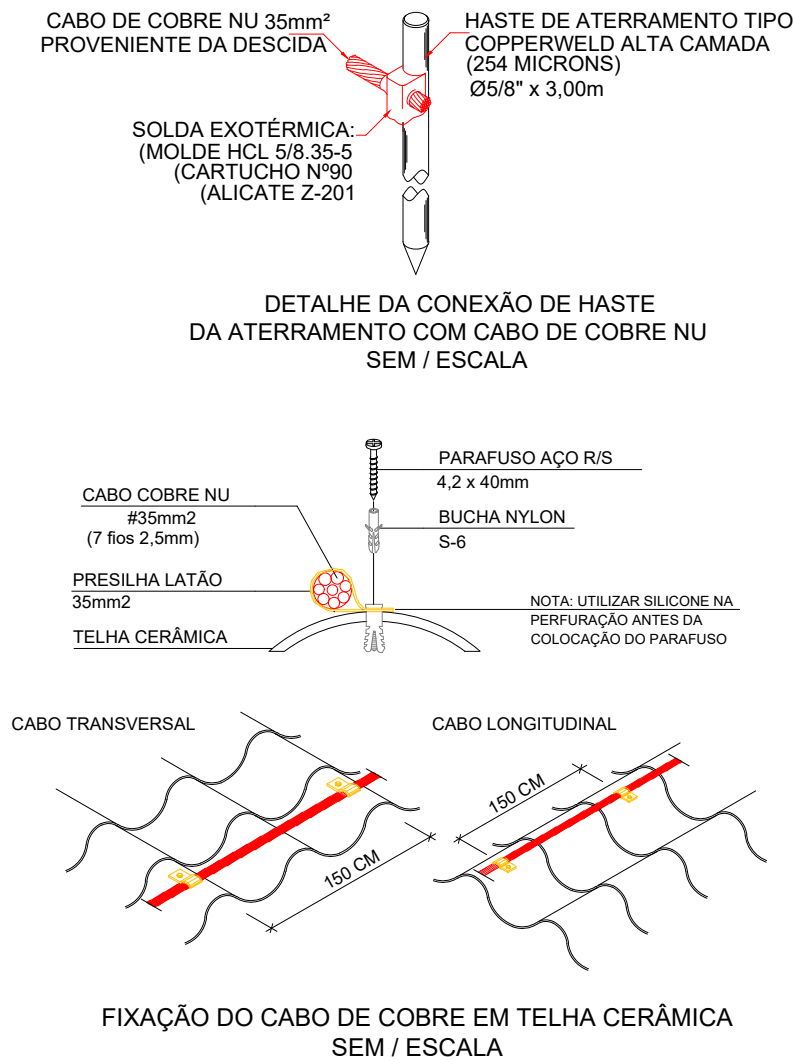
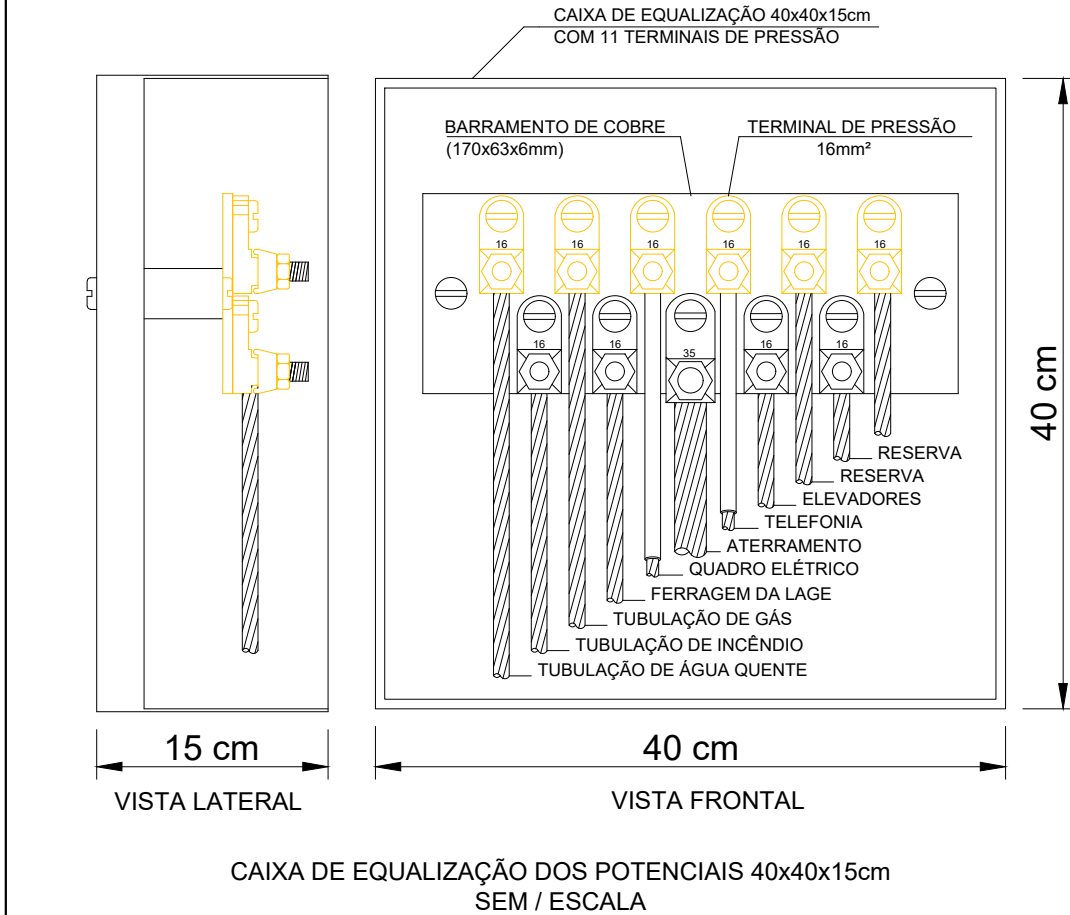


DETALHE 01 - DESCIDA APARENTE COM CABO DE COBRE NÚ #35mm² E CAIXA DE INSPEÇÃO SUSPensa INTERLIGANDO DOIS TELHADOS AO ATERRAMENTO SEM/ESCALA

DETALHE 03 - DESCIDA APARENTE COM CABO DE COBRE NÚ #35mm² E CAIXA DE INSPEÇÃO SUSPensa INTERLIGANDO TELHADO METÁLICO AO ATERRAMENTO SEM/ESCALA

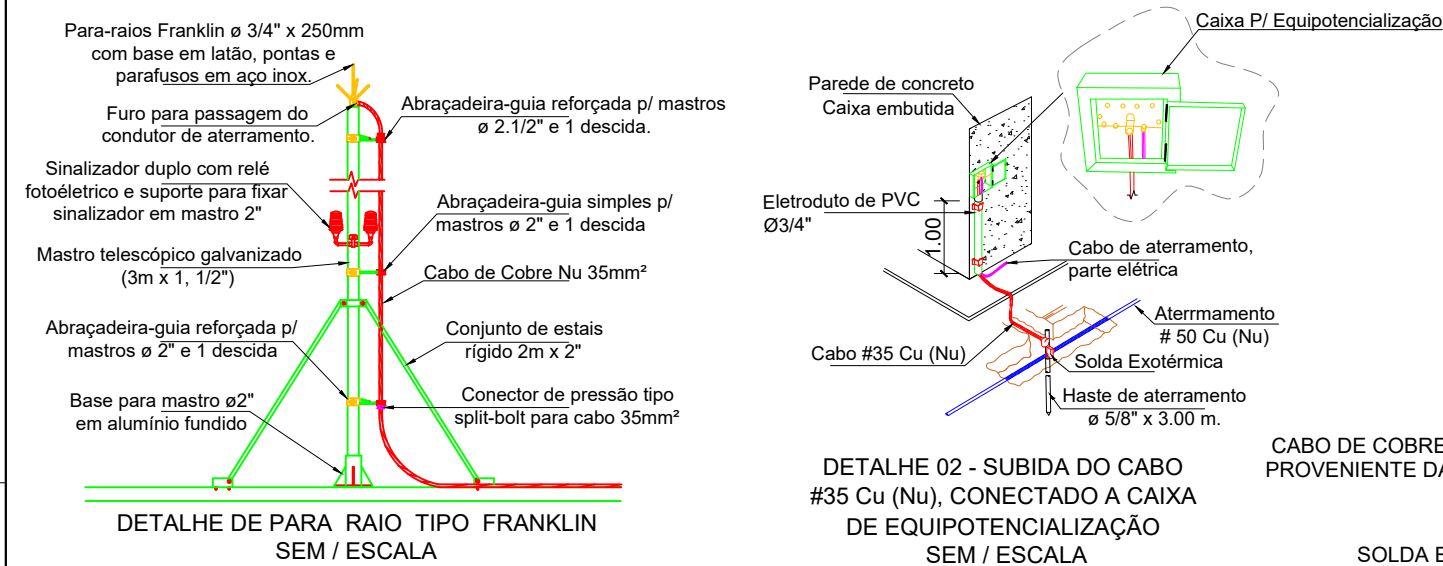


DETALHE 04 - ESTRUTURA/PILAR METÁLICO USADO COMO DESCIDA NATURAL SEM/ESCALA

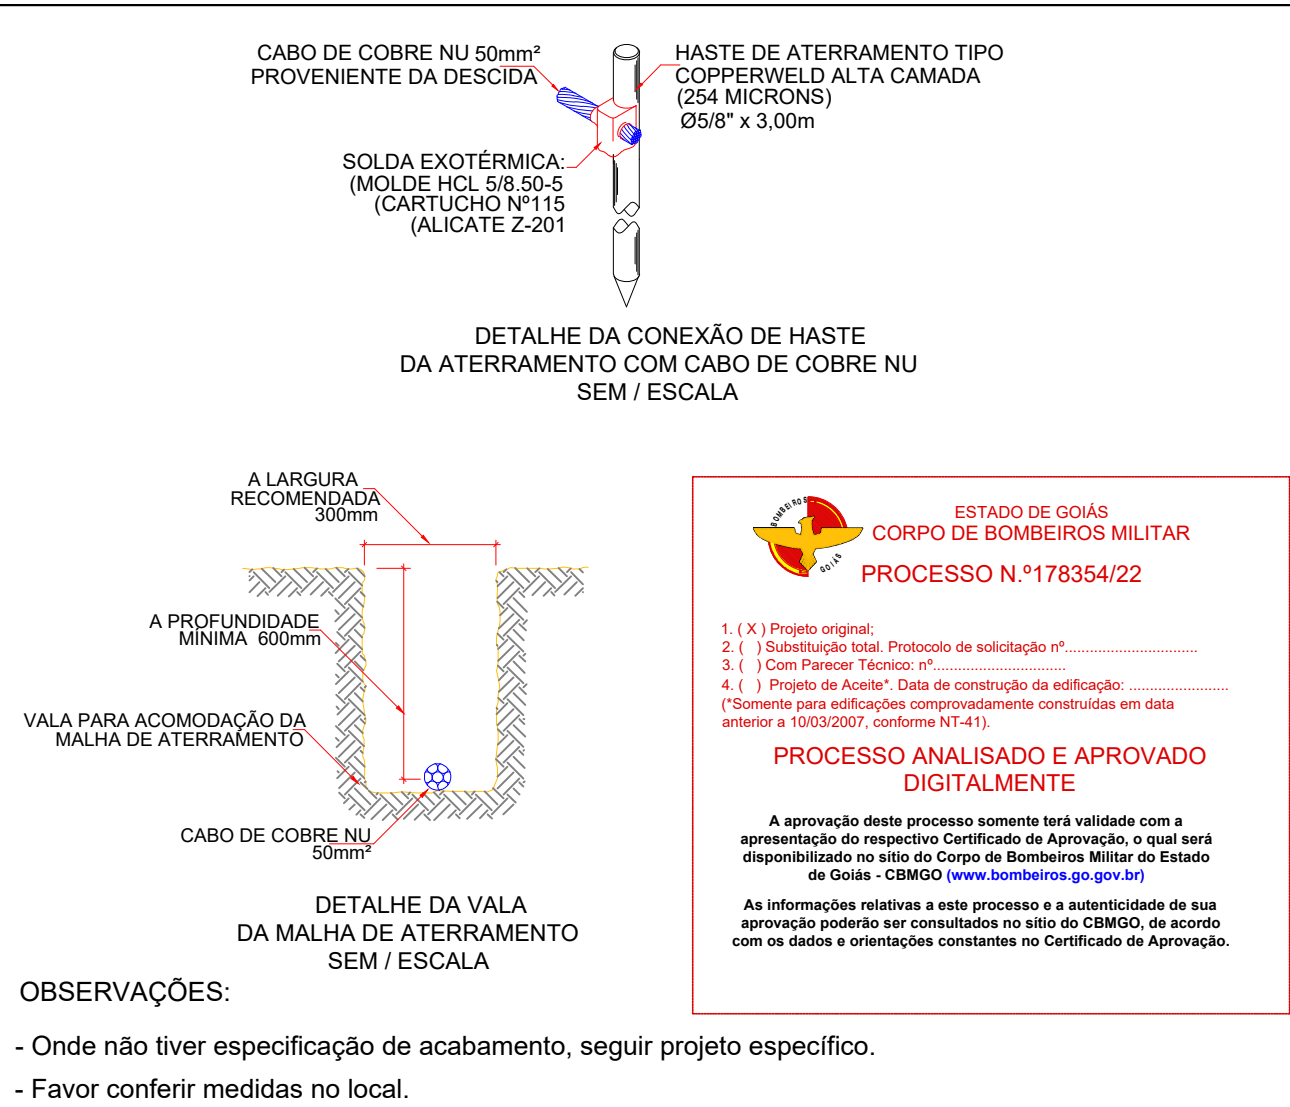

OBSERVAÇÕES:

- Onde não tiver especificação de acabamento, seguir projeto específico.
- Favor conferir medidas no local.



GERÊNCIA DE PROJETOS E INFRAESTRUTURA  
APROVADO  
TÉCNICO RESPONSÁVEL PELA APROVAÇÃO

## C.E.P.I. MENINO DE JESUS

### SISTEMA DE PROTEÇÃO CONTRA DESCARGA ATMOSFÉRICA

ENDEREÇO  
Rua Nossa Senhora da Abadia Nº38, Jardim Primavera, Trindade - GO

ÁREA DO TERRENO	ÁREA PERMEAB.	ÁREA EXISTENTE	ÁREA A REFORMAR	ÁREA A CONSTRUIR	ÁREA TOTAL SPDA
CONFORME ARQ. 01					

AUTOR: ENG. CIVIL CARLOS ALBERTO DIAS JUNIOR - CREA: 5062414910-SP

RT DA OBRA:

PROPRIETÁRIO: SECRETARIA DE ESTADO DA EDUCAÇÃO CNPJ: 01.409.705.0001-20  
PREPOSTO: SABRINA SILVA VIEIRA VALENTE CPF: 041.530.091-53

# SPDA

TIPO DE PROJETO

DETALHES DE INSTALAÇÃO DO SPDA

ASSUNTO:

DATA: MAIO /2024 ESCALA: INDICADA REVISÃO: 000 Nº RRT/ART:

REV.	DATA	DESCRIÇÃO	VISTO

3/03  
FOLHA: