




CORTE AA
ESCALA 1:125

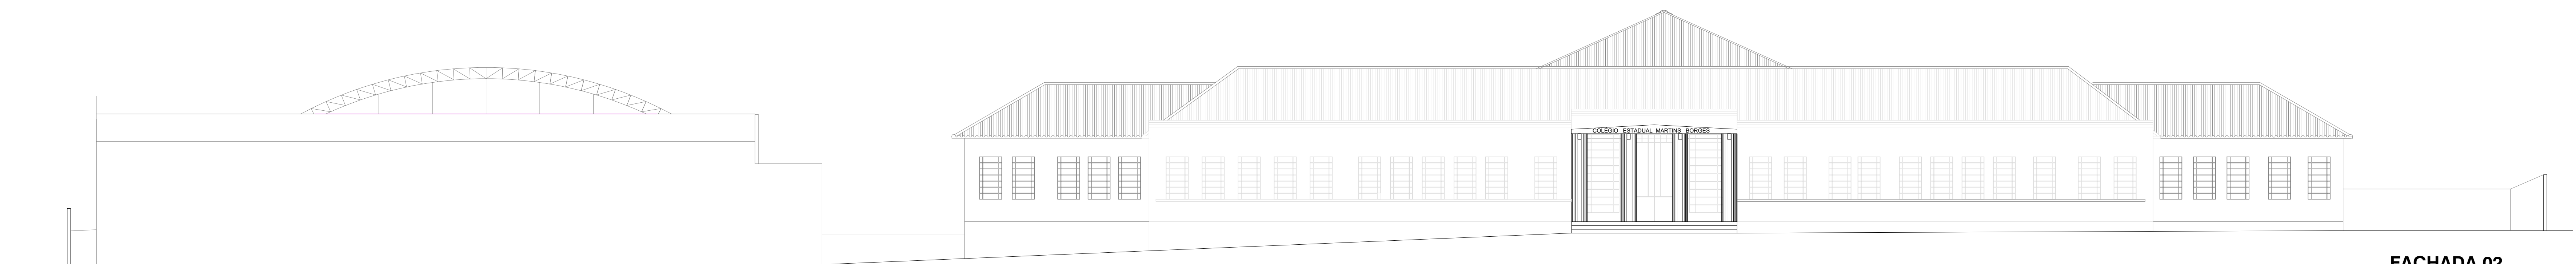


FACHADA 02
ESCALA 1:125

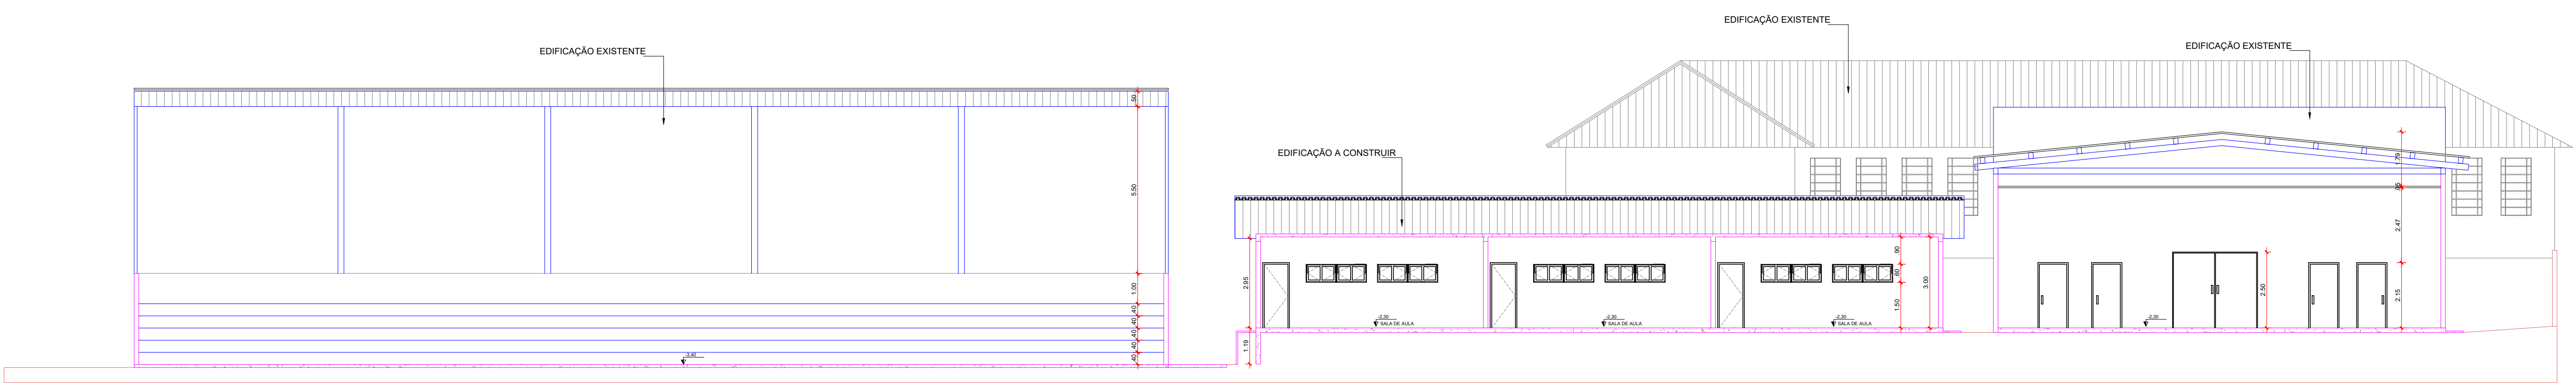

CORTE BB
ESCALA 1:125

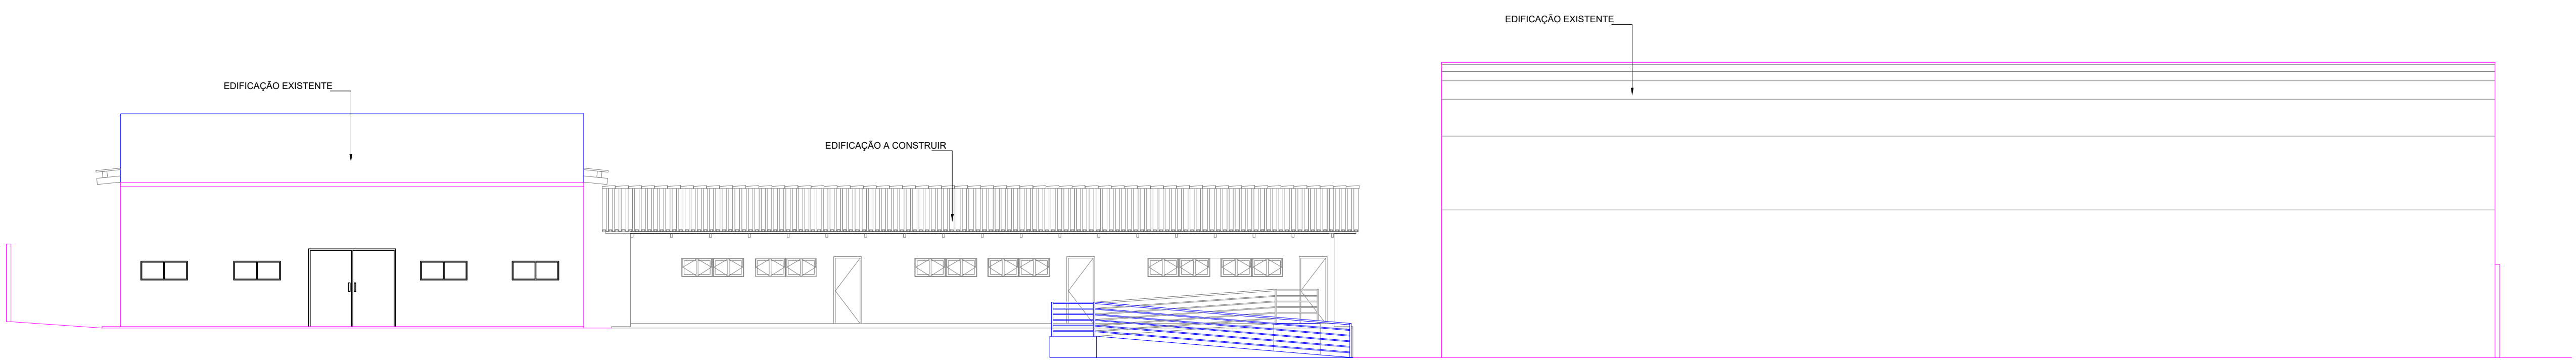

FACHADA 01
ESCALA 1:125




ESTADO DE GOIÁS
CORPO DE BOMBEIROS MILITAR
PROCESSO N° 75197 / 24

1. () Aprovação inicial do projeto;
2. (X) Substituição de Projeto. Protocolo original nº 78821/17


() Com CTIC/D. Protocolo n.º _____
(X) Projeto de Arquiteto. Data de construção da edificação: 15/10/1945
(*) Somente para edificações comprovadamente construídas em data anterior a 15/10/2007, conforme NIT-411.

ANALISADO E APROVADO
DIGITALMENTE POR:

NOME: CAP. QOA. 01.717 JUNIOR
DATA: 09/08/2024
CÓDIGO: 88c8728ba27c



Escaneie o QR CODE ao lado ou acesse o site <https://www.bombeiros.go.gov.br/verificacao> para verificar a autenticidade da aprovação utilizando o código verificador.



ESTADO DE GOIÁS
SECRETARIA DE ESTADO DA EDUCAÇÃO
SUPERINTENDÊNCIA DE INFRAESTRUTURA
GERÊNCIA DE PROJETOS E INFRAESTRUTURA

GERÊNCIA DE PROJETOS E INFRAESTRUTURA
APROVADO

TERMO RESPONSÁVEL PELA APROVAÇÃO

COLÉGIO ESTADUAL MARTINS BORGES
AMPLIAÇÃO/ REFORMA

ENDEREÇO
RUA CORONEL VAIANO Nº 461 - CENTRO RIO VERDE - GO

ÁREA DO TERRENO	ÁREA PERMEAB.	ÁREA EXISTENTE	ÁREA A DEMOLIR	ÁREA A CONSTRUIR	ÁREA TOTAL CONSTRUÇÃO
8.095,10M²		2.816,94M²		3.117,52M²	3.134,36M²

AUTOR: ENGENHEIRO CIVIL, BRUNO FRANÇA DE MORAIS - CREA: 10212091390-GO

RT DA OBRA:
SABRINA SILVA VIEIRA VALENTE
Engenheira Civil - GO-122084
Decreto 11/0723 D.O. Nº 24.078

PROPRIETÁRIO: SECRETARIA DE ESTADO DA EDUCAÇÃO - CNPJ: 01.409.705.0001-20
PREPOSTO: SABRINA SILVA VIEIRA VALENTE - CPF: 041.130.081-44

INCÊNDIO

TIPO DE PROJETO	CORTE AA CORTE BB FACHADA 01 FACHADA 02
-----------------	--

—ASSUNTO—	ESCALA	REVISÃO	Nº PARTIARTE
DATA: JUNHO/2024	INDICADA	03	1020240106842
REV.	DATA	DESCRIÇÃO	VISTO