




Planta baixa - 1ª etapa
Esc.:1/300

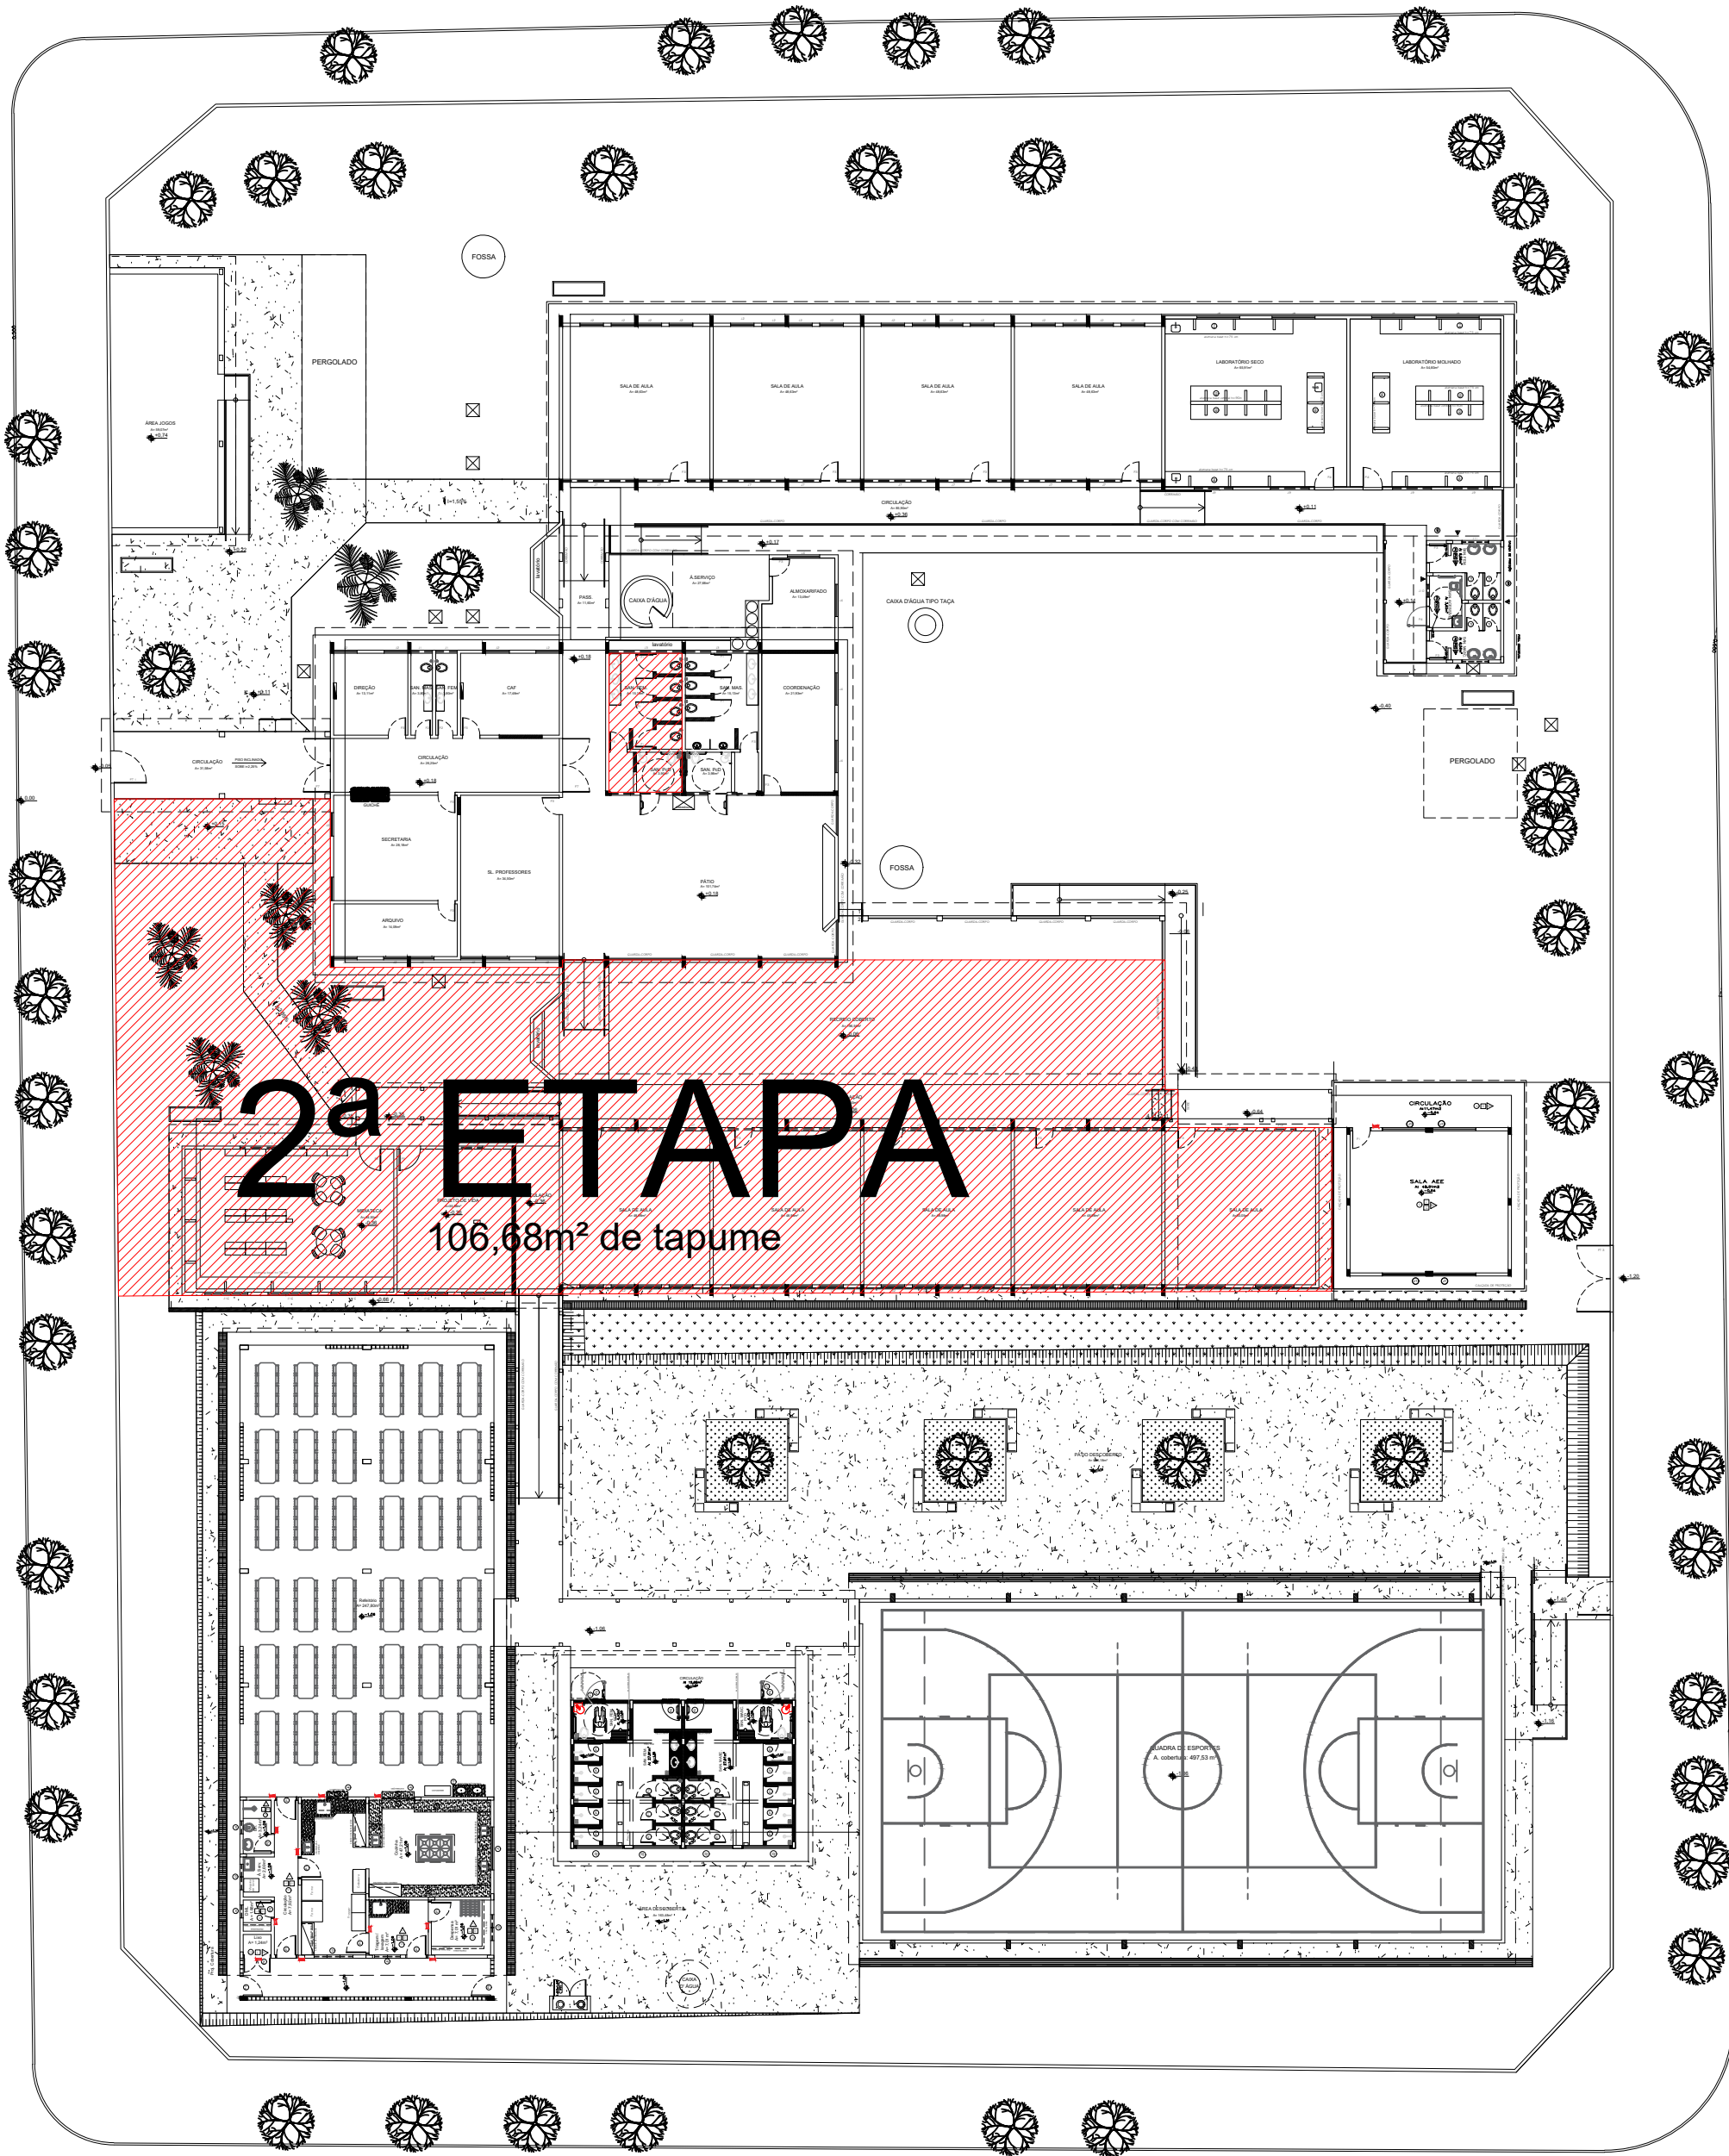

Planta baixa - 2ª etapa
Esc.:1/300

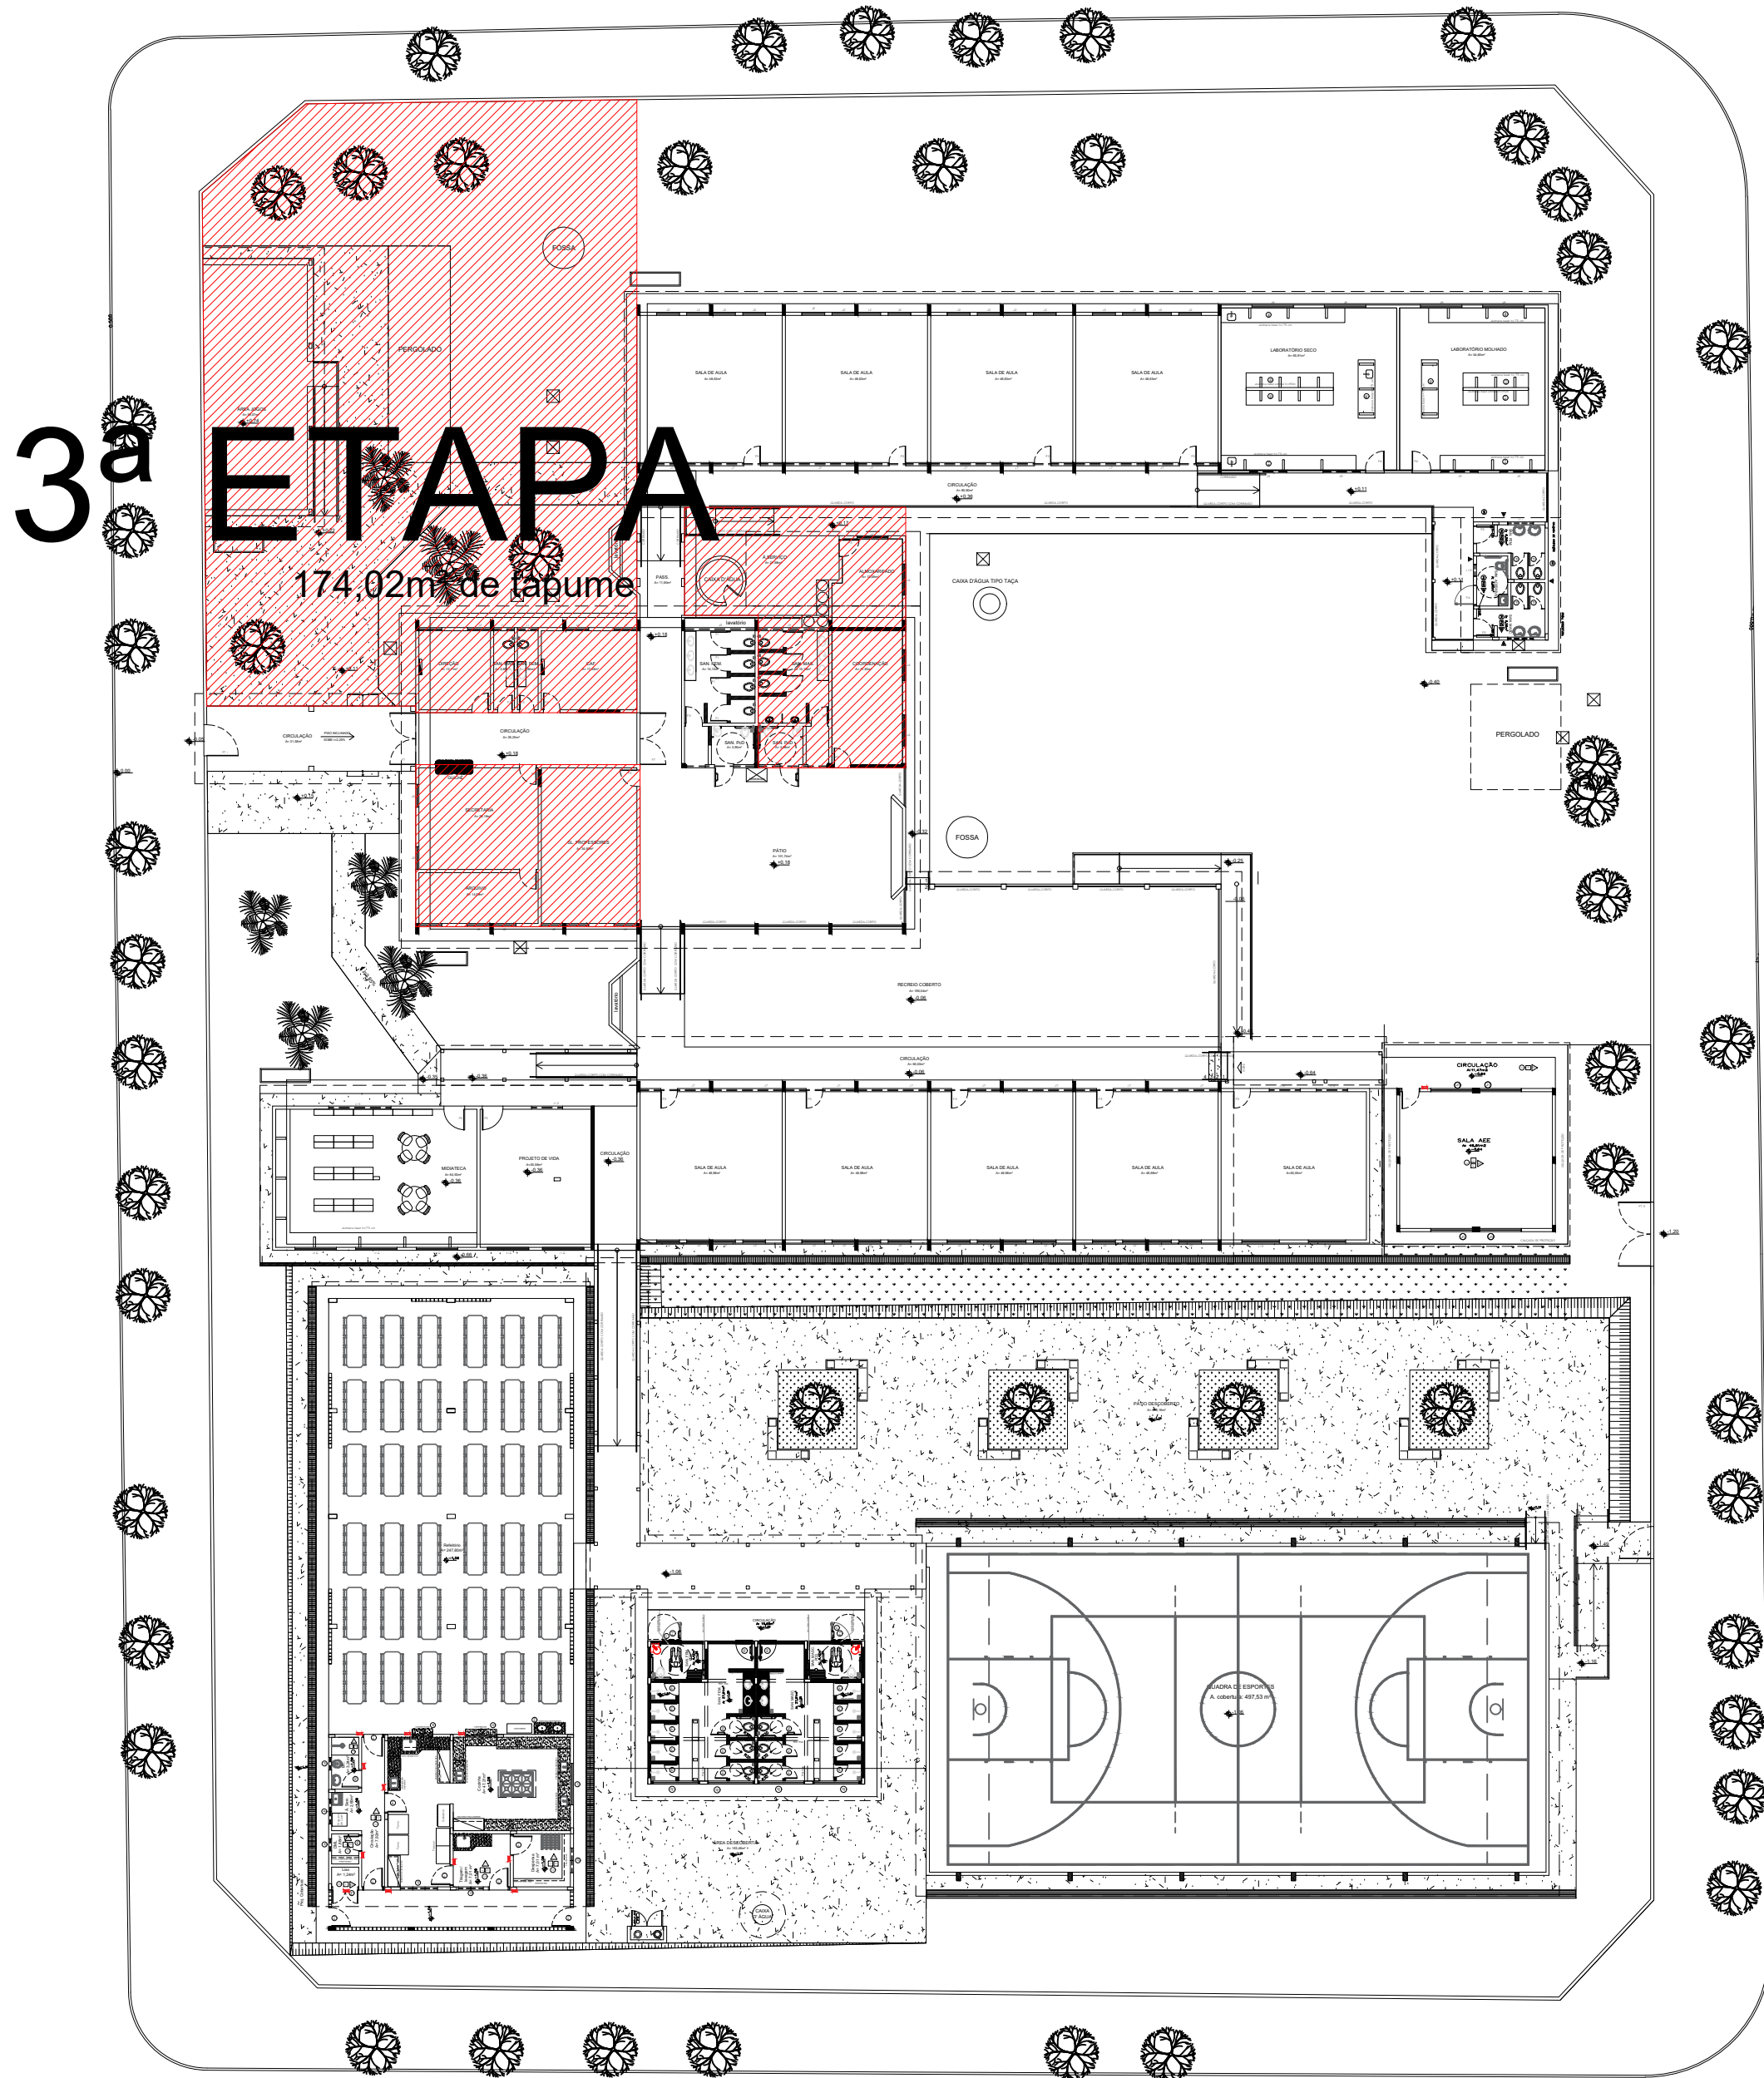

Planta baixa - 3ª etapa
Esc.:1/300

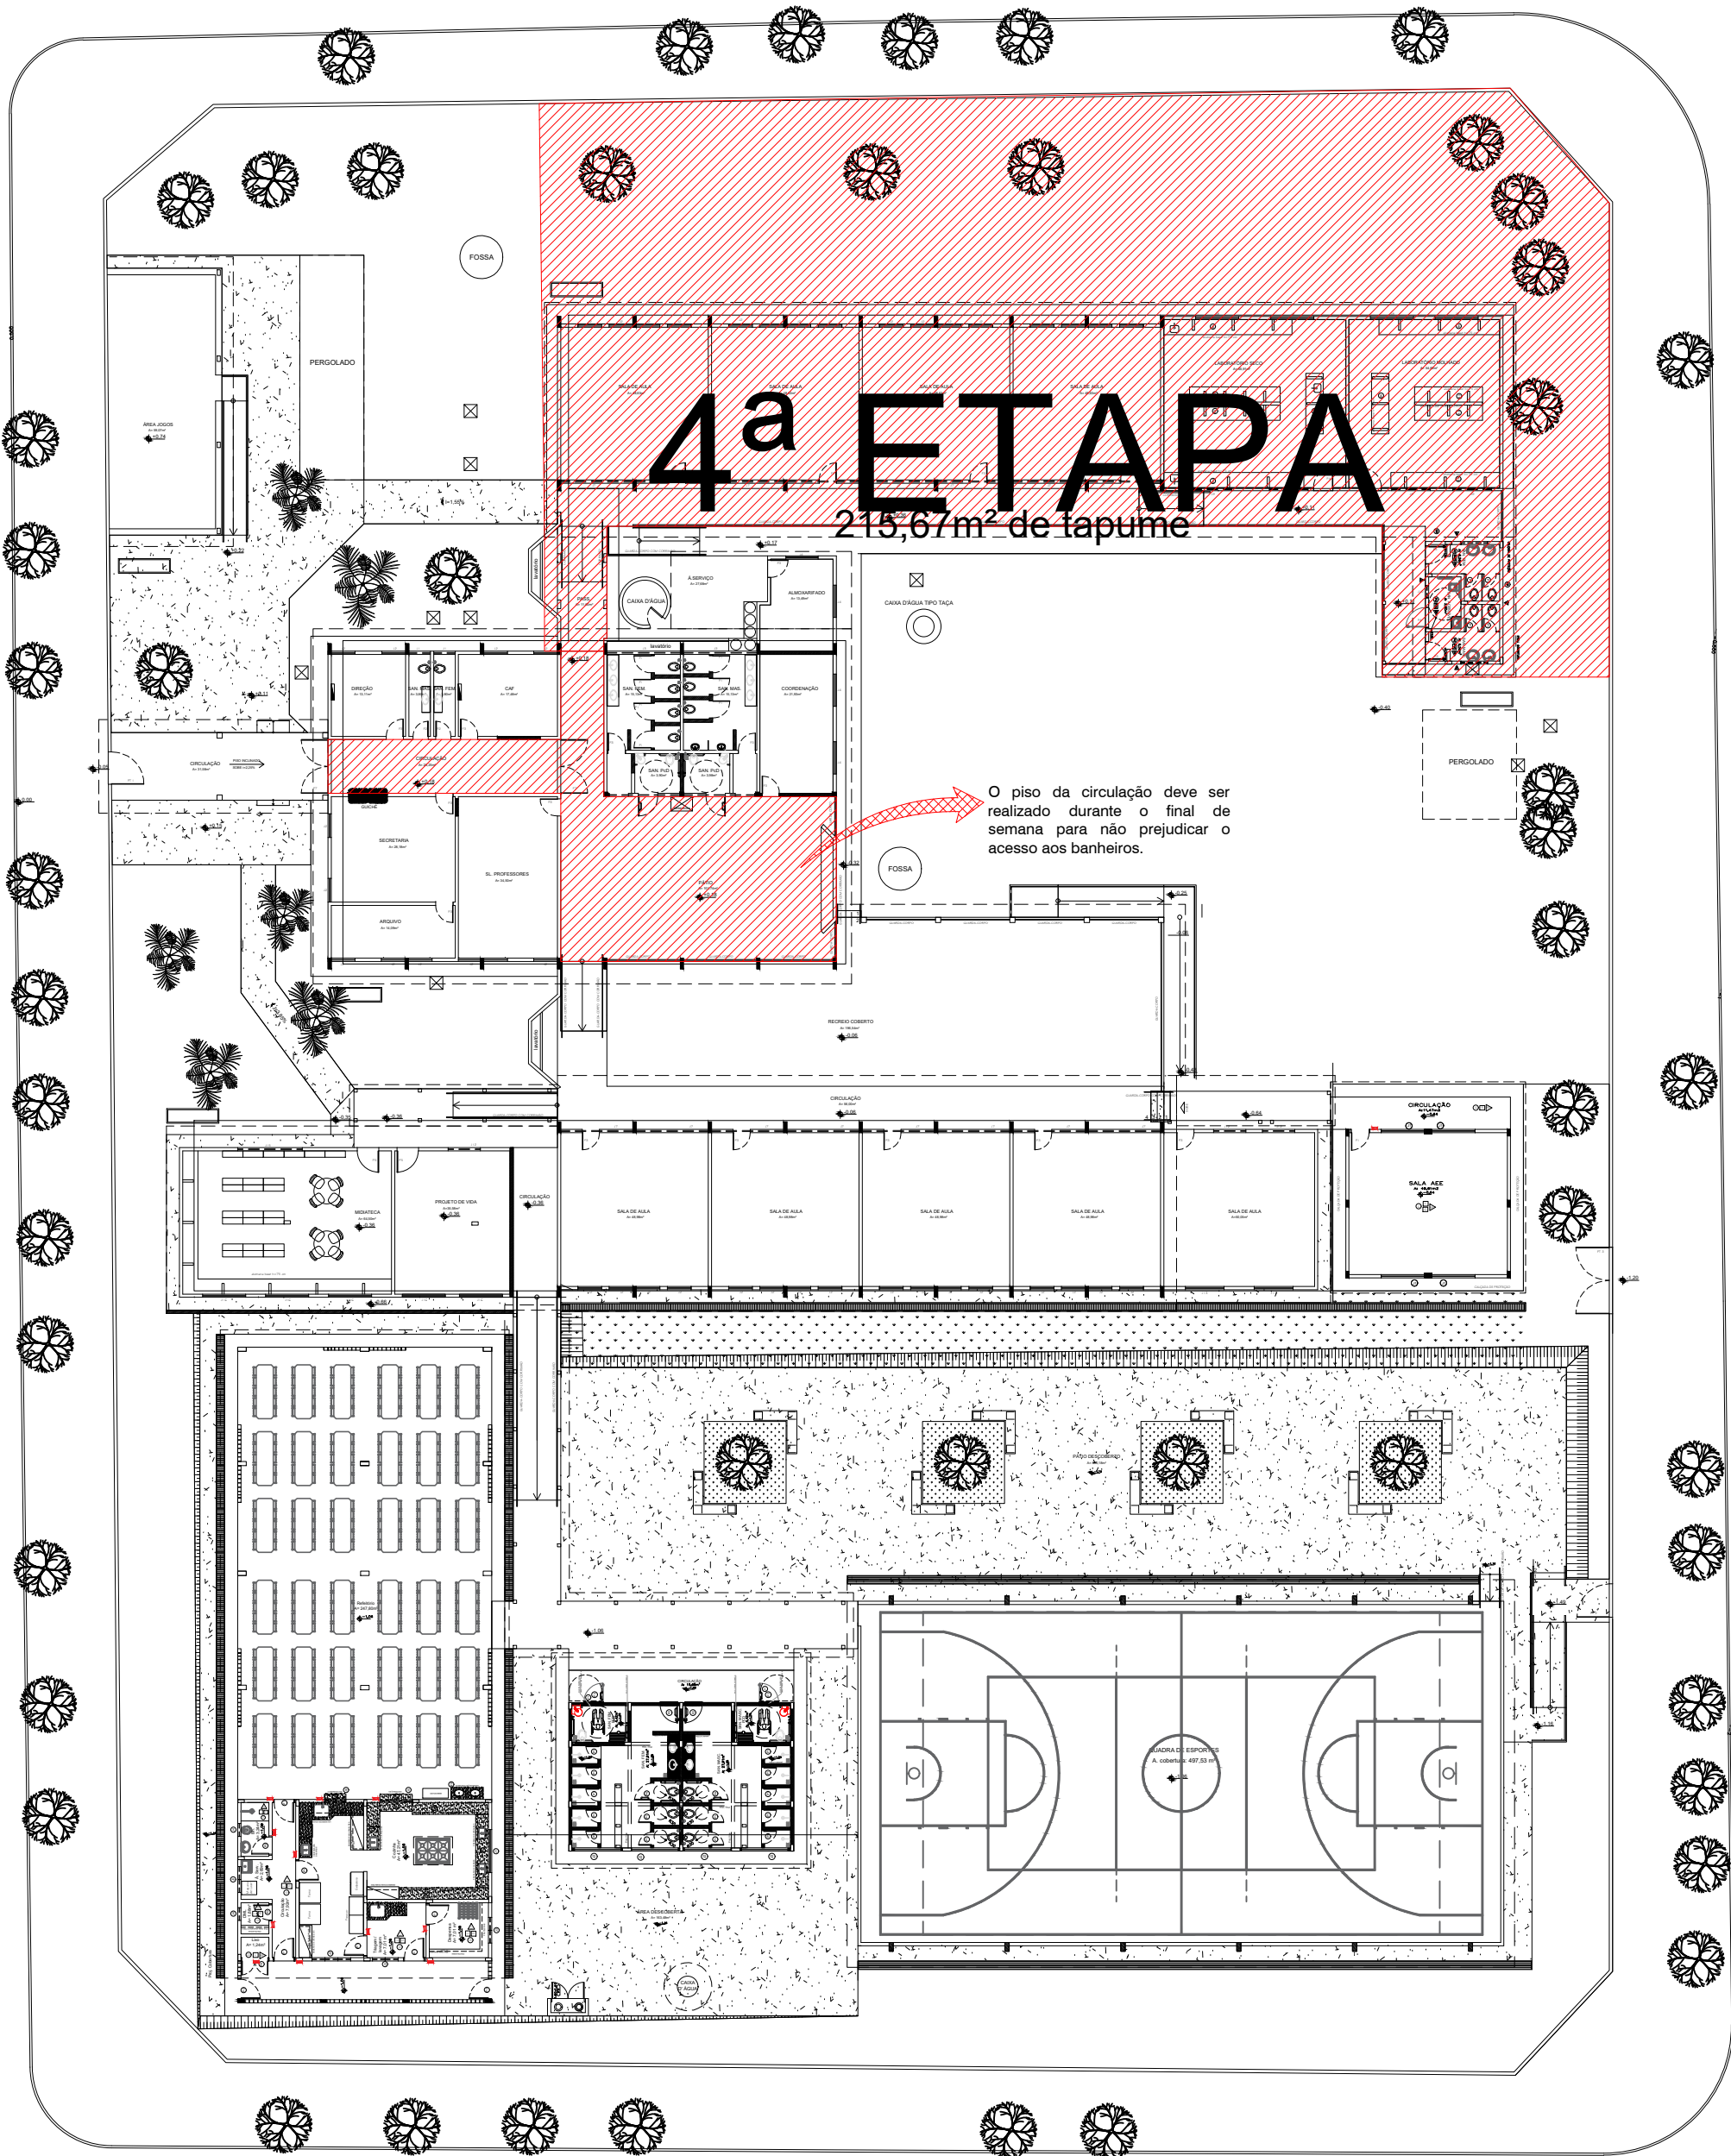

Planta baixa - 4ª etapa
Esc.:1/300

ETAPAS DA OBRA

Para a execução da obra, sugere-se que ocorra em quatro etapas, sendo elas:

- a) Etapa 01: implantação do bloco de refeitório com cozinha, implantação do bloco de vestiário, implantação do bloco de 1 sala de aula, implantação de duas passarelas, reforma do pátio, reforma da quadra.
- b) Etapa 02: reforma do Bloco 02, reforma do pátio, reforma do recreio coberto, reforma do banheiro feminino. Durante a reforma do banheiro feminino, recomenda-se que as alunas utilizem os três banheiros localizados no Bloco 04;
- c) Etapa 03: reforma do bloco administrativo, reforma do banheiro masculino, reforma da sala de jogos. Durante a reforma do banheiro masculino, recomenda-se que os alunos utilizem os três banheiros localizados no Bloco 04;
- d) Etapa 04: reforma do bloco 04, reforma do piso da circulação do bloco administrativo. O piso da circulação do bloco administrativo deve ser realizado durante o final de semana para não prejudicar o acesso aos banheiros.

OBS.:

As etapas / divisões propostas para a obra são uma sugestão da Arquiteta, no qual, as mesmas poderão sofrer alterações conforme o fiscal perceba a necessidade, visto que é de plena responsabilidade do fiscal a condução da obra. Caso necessário, a Arquiteta poderá ser consultada;

Os tapumes deverão ser reaproveitados nas etapas da obra;

Vale ressaltar ainda que, foram definidas etapas de obra para as ampliações mais significativas, contudo, há ainda outras intervenções, as quais, ficará a critério do fiscal da obra definir em qual momento as mesmas deverão ser executadas;

Observação: O levantamento, o desenho da situação atual da unidade escolar e as propostas propostas foram realizados por outra profissional, que não integra a equipe da SUPINFRA. Dessa forma, a arquiteta responsável pela assinatura do projeto não participou da coleta de dados nem da elaboração das informações técnicas utilizadas. Portanto, todas as medidas devem ser conferidas in loco antes da execução, sendo a conferência das dimensões e condições da unidade escolar de responsabilidade da equipe executora. A arquiteta signatária não se responsabiliza por eventuais divergências entre o projeto e as condições reais do local. Caso haja alguma divergência, comunicar a arquiteta antes de propor qualquer tipo de alteração.

- OBSERVAÇÕES:
- Onde não tiver especificação de acabamento, seguir projeto específico.
 - Favor conferir medidas no local.
 - Qualquer dúvida consultar o autor do projeto ou a Gerência de Projetos e Infraestrutura.



ESTADO DE GOIÁS
SECRETARIA DE ESTADO DA EDUCAÇÃO
SUPERINTENDÊNCIA DE INFRAESTRUTURA
GERÊNCIA DE PROJETOS E INFRAESTRUTURA

GERÊNCIA DE PROJETOS E INFRAESTRUTURA
APROVADO

_____/_____/_____
TENDO RESPONSÁVEL PELA APROVAÇÃO

CEPI PROF. JOÃO REZENDE DE ARAÚJO

AMPLIAÇÃO/ REFORMA

ENDEREÇO

RUA HERCULINO GOMES ARANTES, 485, CENTRO, TURVÂNIA - GO

ÁREA DO TERRENO	ÁREA PERMEÁVEL	ÁREA EXISTENTE	ÁREA A DEMOLIR	ÁREA A CONSTRUIR	ÁREA TOTAL CONSTRUÇÃO
6.338,26 m²		2.279,66 m²	20,20 m²	643,19m²	2.900,05m²



AUTOR: ARQ. KACIA HENDERSON BARBOSA - CAU: A113791-3



RT DA OBRA:



PROPRIETÁRIO: SECRETARIA DE ESTADO DA EDUCAÇÃO - CNPJ: 01.409.705.0001-20
PREPOSTO: SABRINA SILVA VIEIRA VALENTE - CPF: 041.330.091-64

ARQUITETURA

TIPO DE PROJETO

PLANTAS DE ETAPAS DE OBRA

ASSUNTO

DATA	ESCALA	REVISÃO	Nº RT/ART
JANEIRO/2023	INDICADA	000	

REV.	DATA	DESCRIÇÃO	VISTO
01	08/04/23	INCLUSÃO E ALTERAÇÃO DE SERVIÇOS	

6/6

FOLHA