



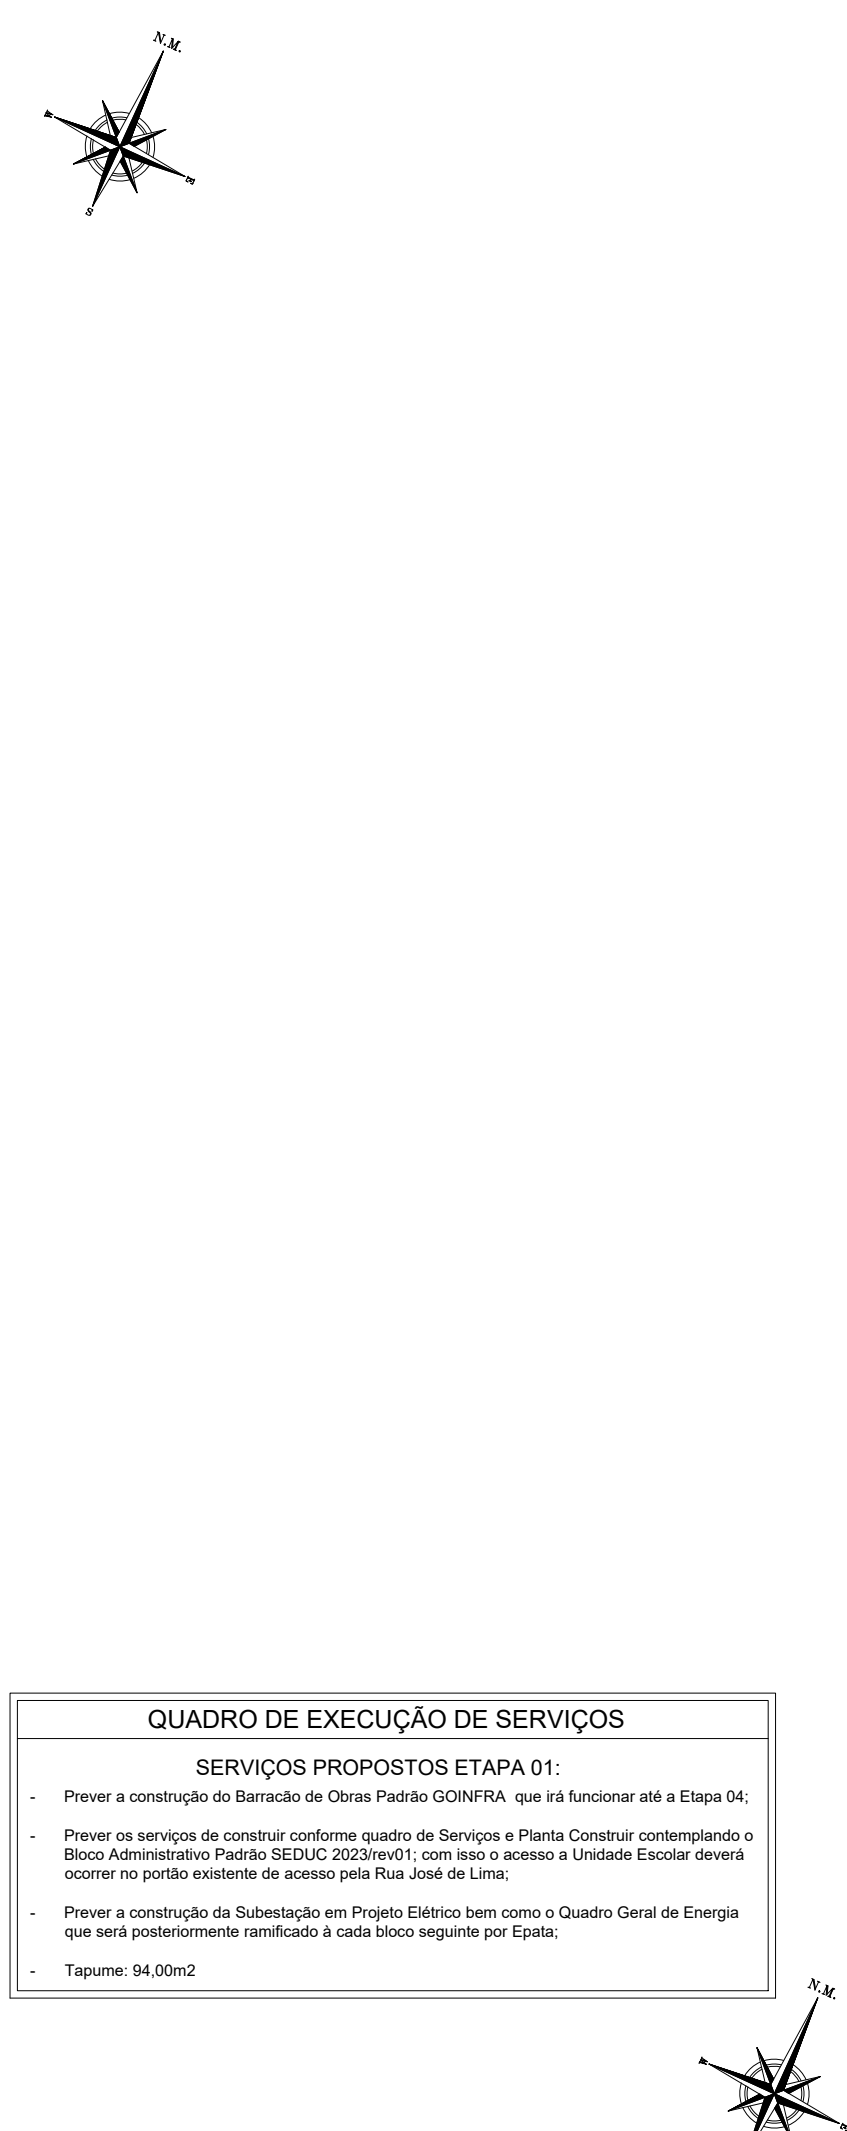

ETAPA 01
ESCALA 1:400

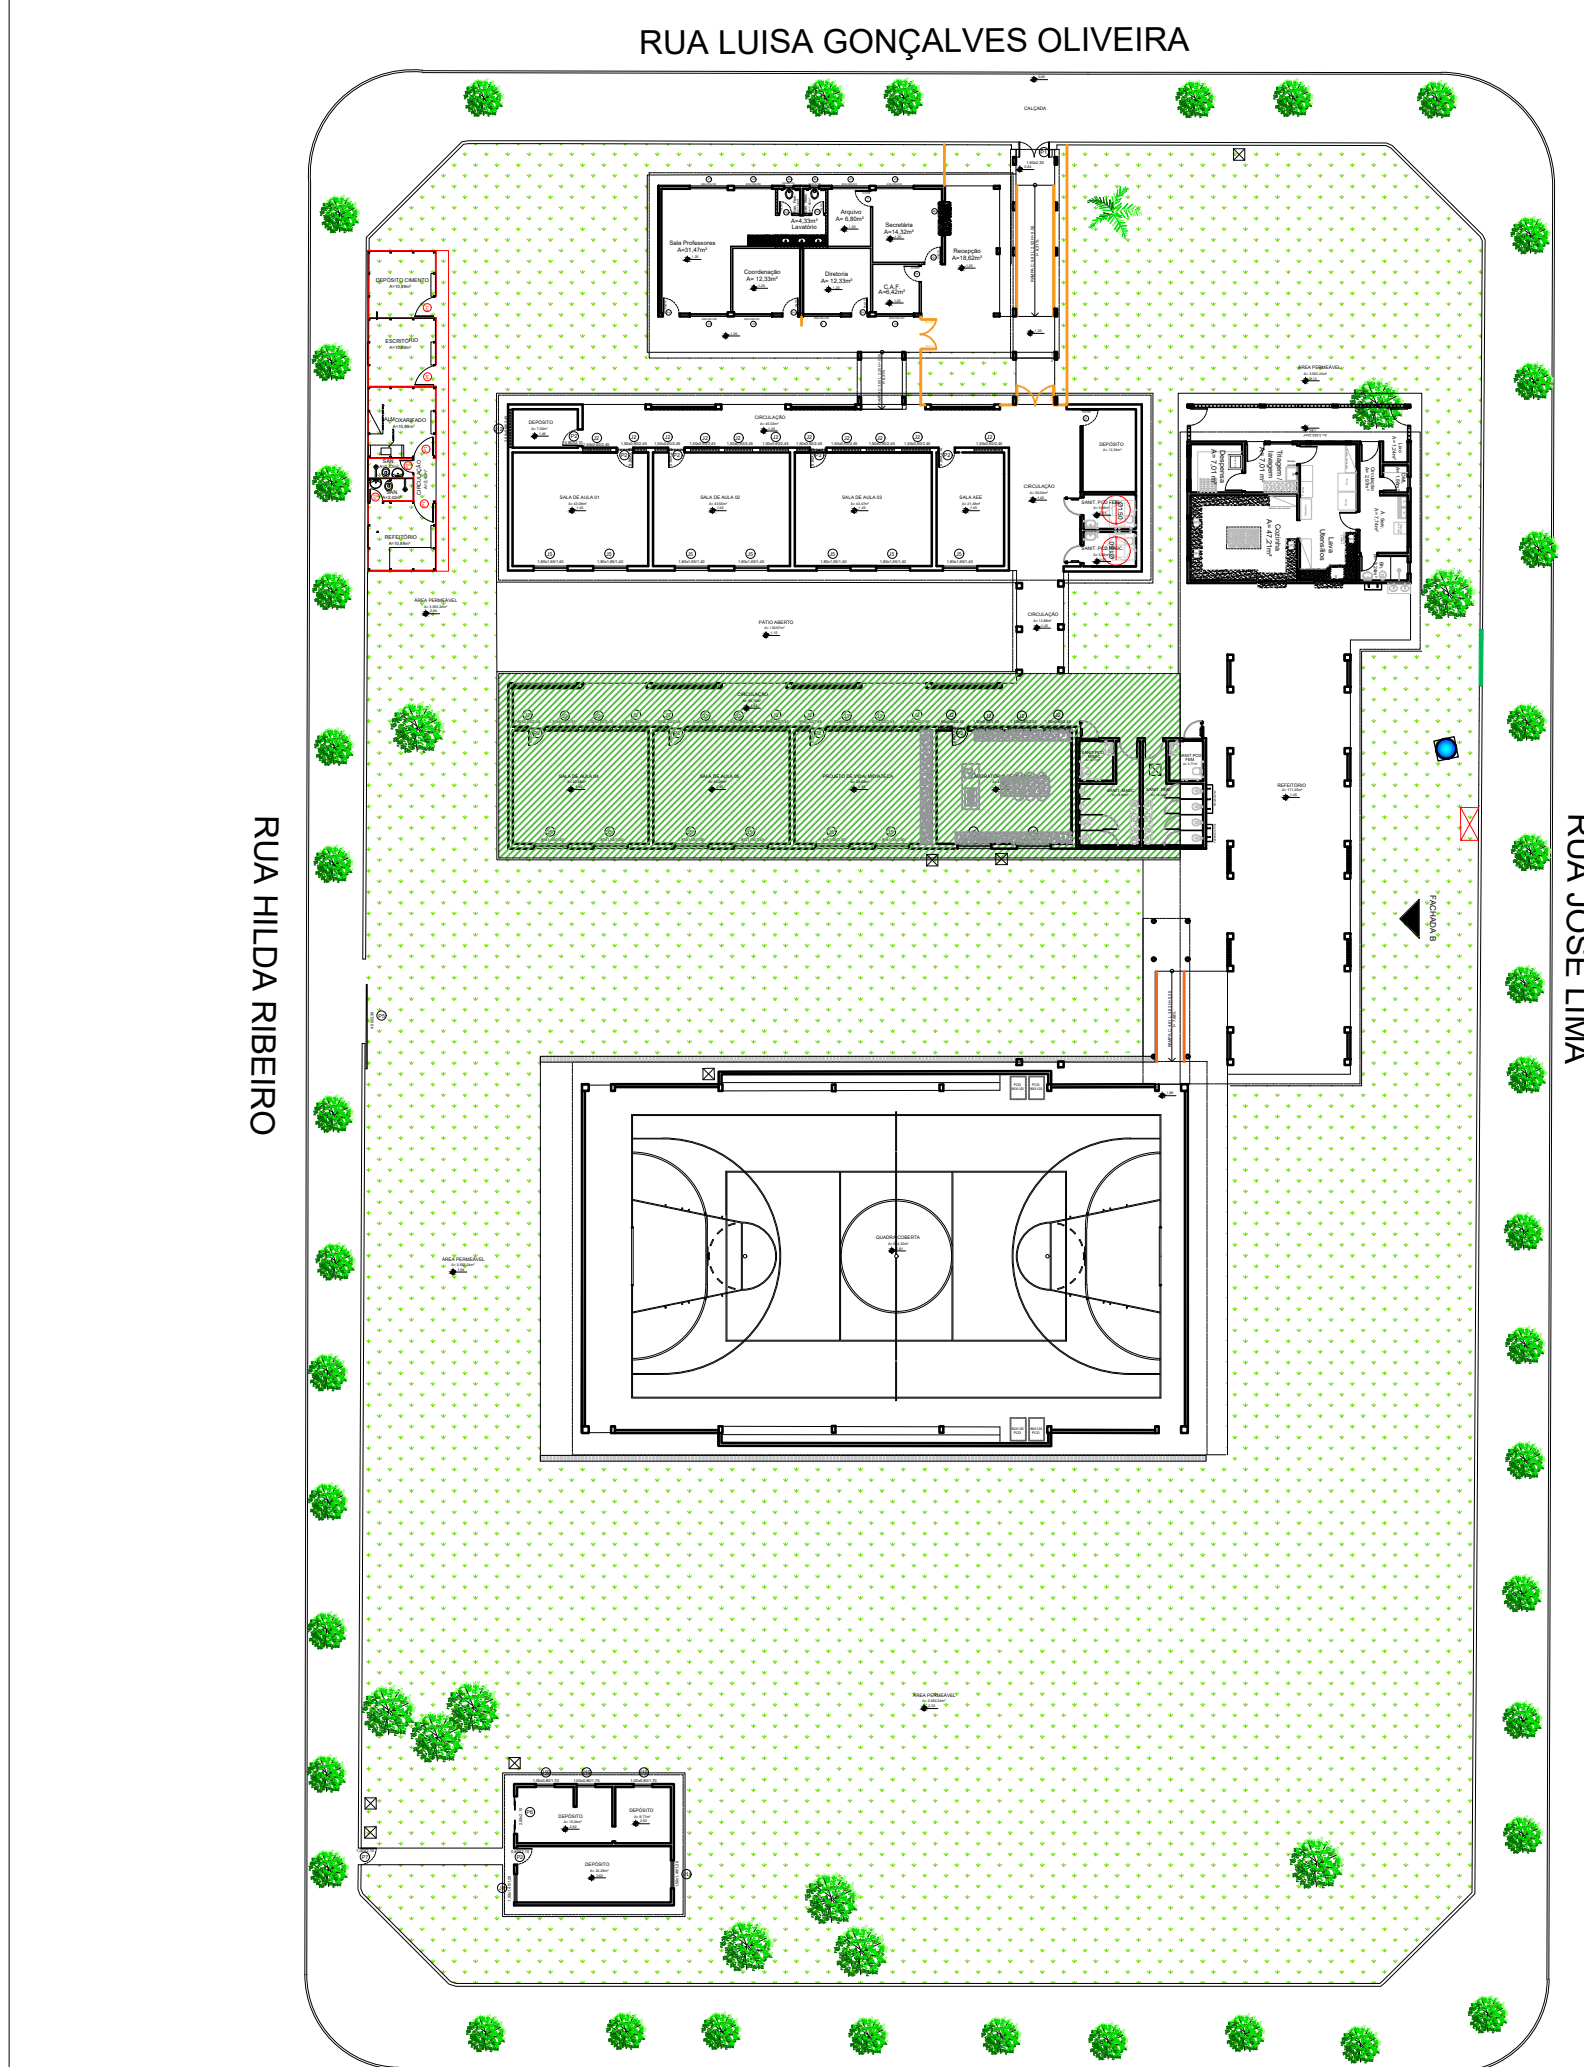

ETAPA 02
ESCALA 1:400



ETAPA 03
ESCALA 1:300




ETAPA 04
ESCALA 1:300



QUADRO DE EXECUÇÃO DE SERVIÇOS

SERVIÇOS PROPOSTOS ETAPA 02:

- Prever os serviços de construir conforme quadro de Serviços e Planta Construir contemplando o e Cozinha do Bloco Padrão SEDUC Modelo 02/2023, que tem uma margem de afastamento da atual de 2,5m, visto que a estrutura é em laje, assim que for trocada o telhamento, e já após o funcionamento, as refeições poderão ser servidas em Sala de Aula para demolição da Cozinha atual e troca do telhamento do Refeitório bem como cobertura de acesso à Quadra Coberta.
- Tapume: 76,00m2

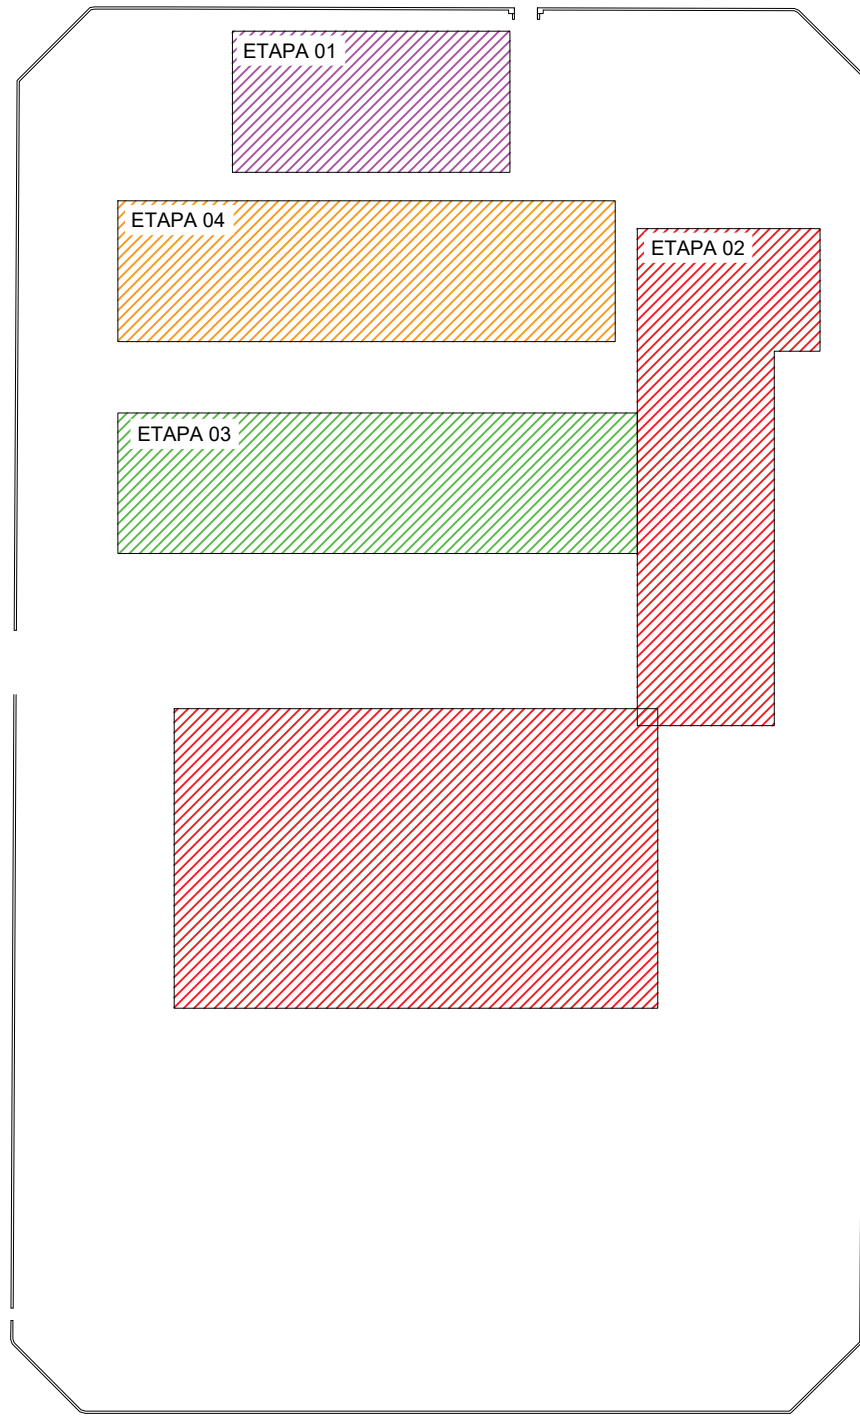

CROQUI DE ETAPAS
SEM ESCALA

OBSERVAÇÕES:

- Onde não tiver especificação de acabamento, seguir projeto específico.
- Favor conferir medidas no local.
- Qualquer dúvida consultar o autor do projeto ou a Gerência de Projetos e Infraestrutura.



ESTADO DE GOIÁS
SECRETARIA DE ESTADO DA EDUCAÇÃO
SUPERINTENDÊNCIA DE INFRAESTRUTURA
GERÊNCIA DE PROJETOS E INFRAESTRUTURA

GERÊNCIA DE PROJETOS E INFRAESTRUTURA
APROVADO ____/____/____
TECNICO RESPONSÁVEL PELA APROVAÇÃO

CENTRO DE ENSINO EM PERÍODO INTEGRAL
VALDOMIRO LOPES REZENDE

ETAPAS DE OBRA

ENDEREÇO
RUA LUZIA GONÇALVES DE OLIVEIRA, S/Nº, SETOR RODOVIÁRIO
ESTRELA DO NORTE - GO

ÁREA DO TERRENO	ÁREA PERMEAB.	ÁREA EXISTENTE	ÁREA A DEMOLIR	ÁREA A CONSTRUIR	ÁREA TOTAL CONSTRUÇÃO
5.720,47 m²	—	—	—	—	1.462,95 m²

ELABORAÇÃO:
**Consórcio Diamante Engenharia**
AV. BARÃO HOMEM DE MELO, N° 3280, NOVA GRANADA
BELO HORIZONTE - MG - CEP: 30494-080
TEL.: (31) 3347-4405 / (31) 3347-7079 / (31) 3571-1900
EMAIL: contato@grupoprojetoenhengharia.com.br

AUTOR: ARQ. AMANDA VENTO DUARTE - CAU: A150731-1

RT DA OBRA:

PROPRIETÁRIO: SECRETARIA DE ESTADO DA EDUCAÇÃO CNPJ: 01.409.705.0001-20
PREPOSTO: SABRINA SILVA VIEIRA VALENTE CPF: 041.530.091-64

ARQUITETURA

TIPO DE PROJETO

REV.	DATA	DESCRIÇÃO	VISTO

CROQUI ETAPAS - Sem Escala ETAPA 04 - Esc. 1/400
ETAPA 01 - Esc. 1/400
ETAPA 02 - Esc. 1/400
ETAPA 03 - Esc. 1/400

ASSUNTO:

DATA: **MARÇO 2025** ESCALA: **INDICADA** REVISÃO: **000** Nº RRT/ART:

1/1
FOLHA: