



# RUA LUISA GONÇALVES OLIVEIRA

RUA HILDA RIBEIRO


RUA JOSÉ LIMA

## RUA BENEDITO LEOPOLDINO


PLANTA DE COBERTURA - CONSTRUIR  
ESCALA 1:225

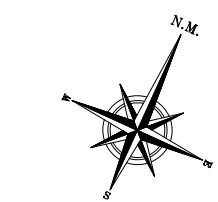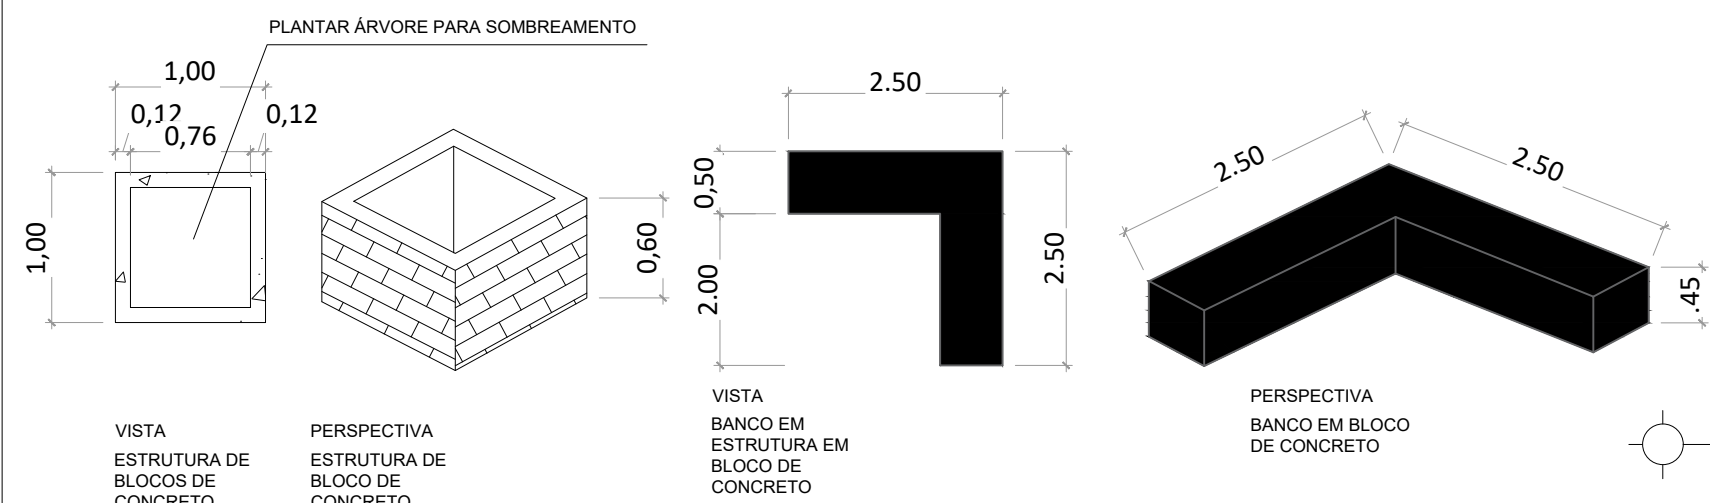


CORTE AA - CONSTRUIR  
ESCALA 1:200

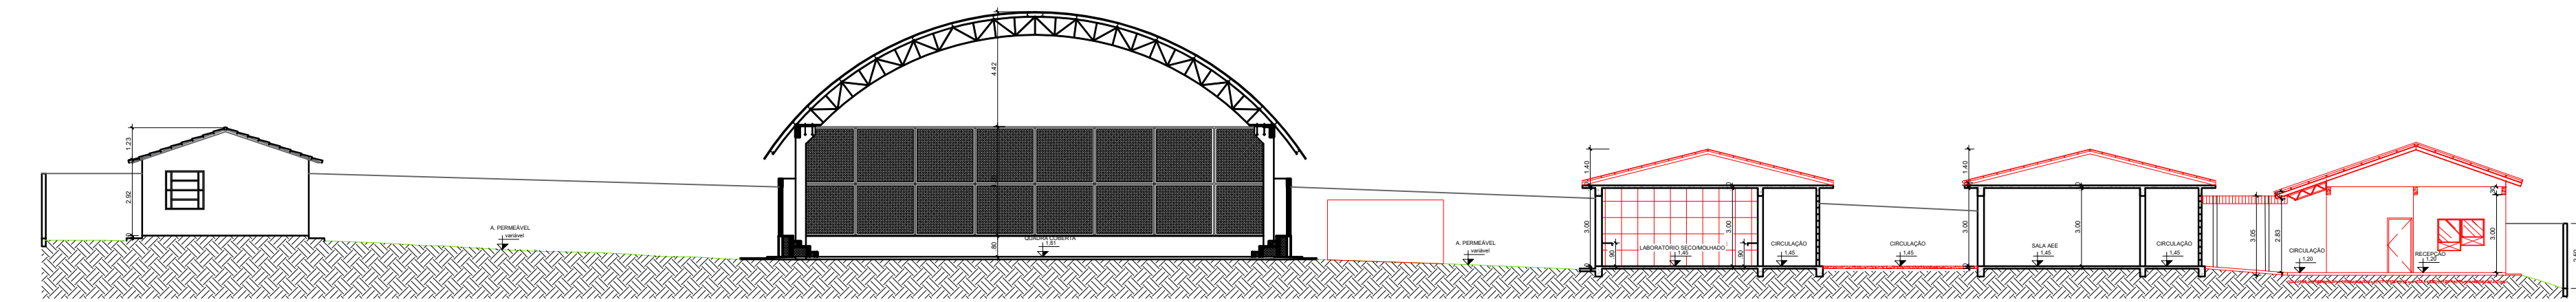




CORTE BB - CONSTRUIR  
ESCALA 1:200

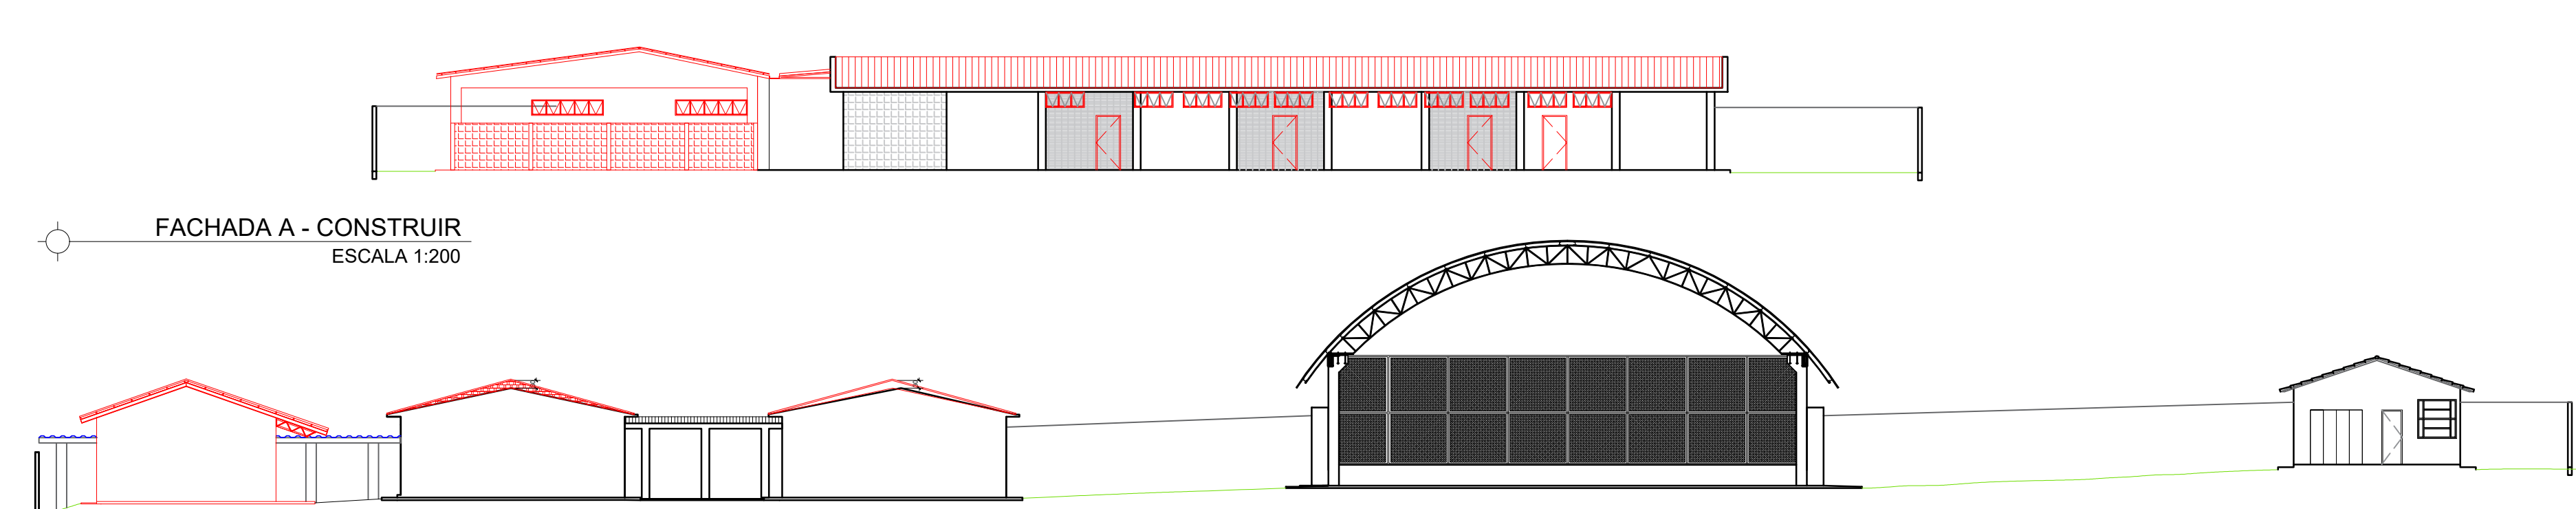

FACHADA A - CONSTRUIR  
ESCALA 1:200

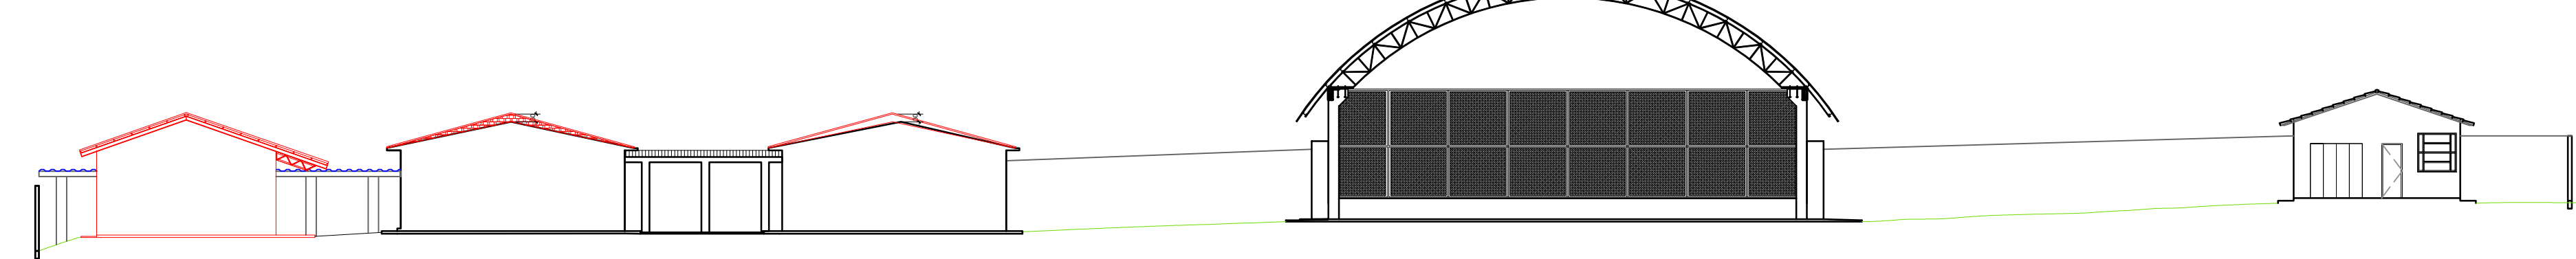

FACHADA B - CONSTRUIR  
ESCALA 1:200

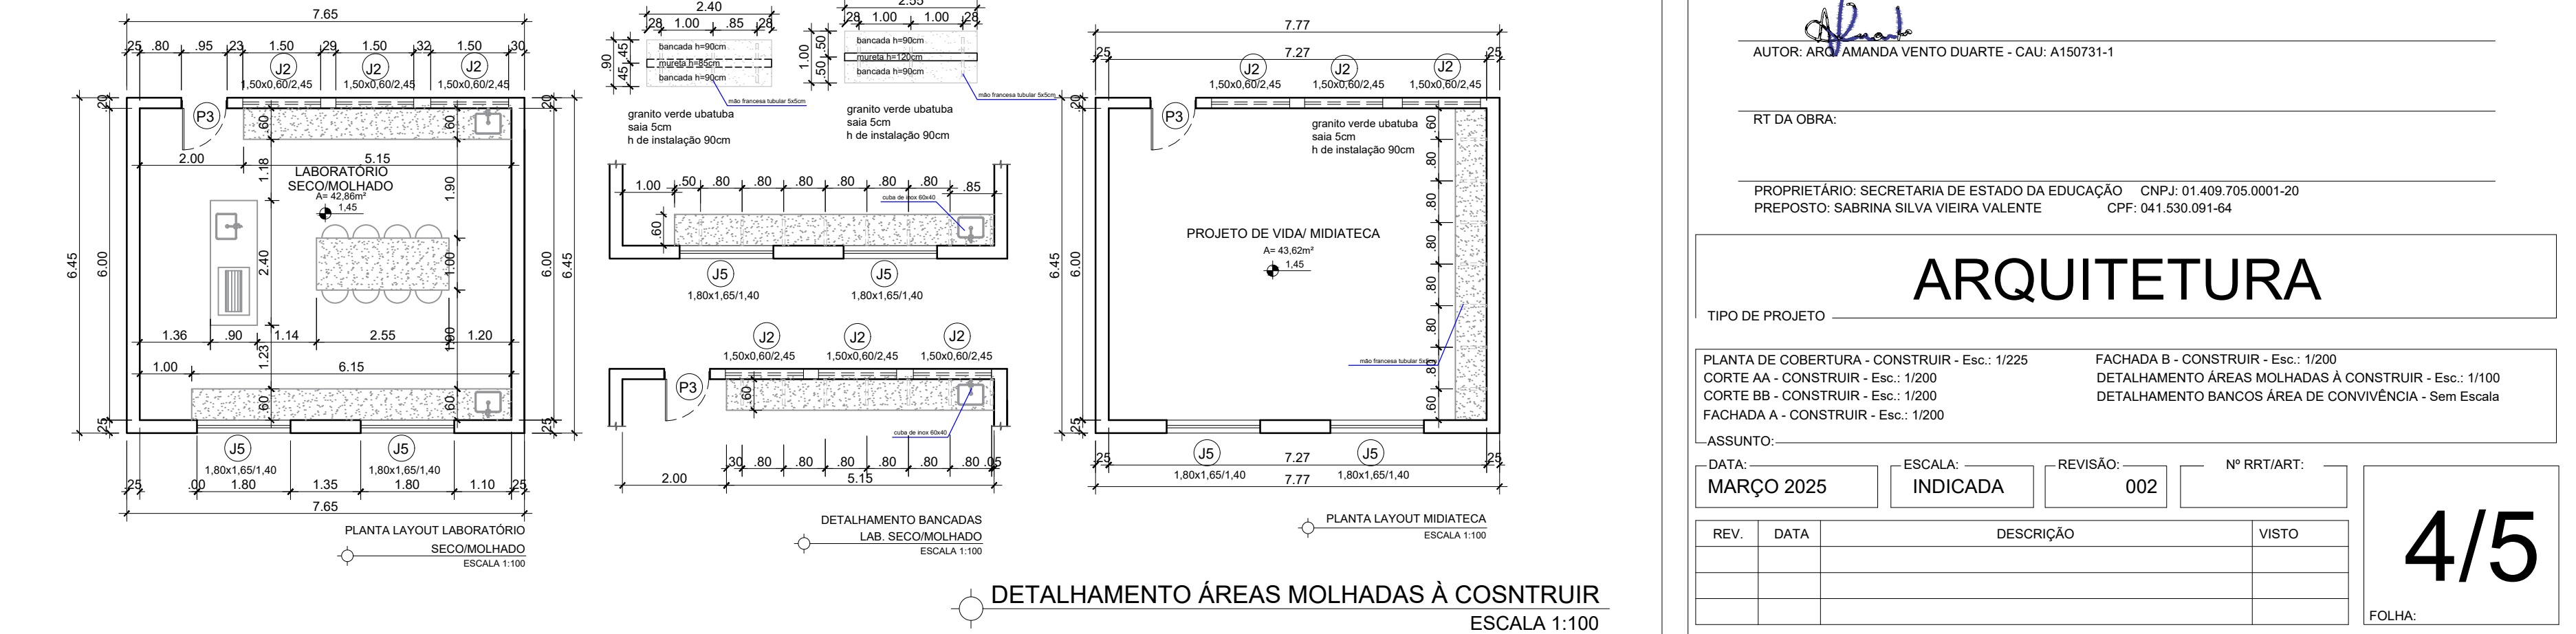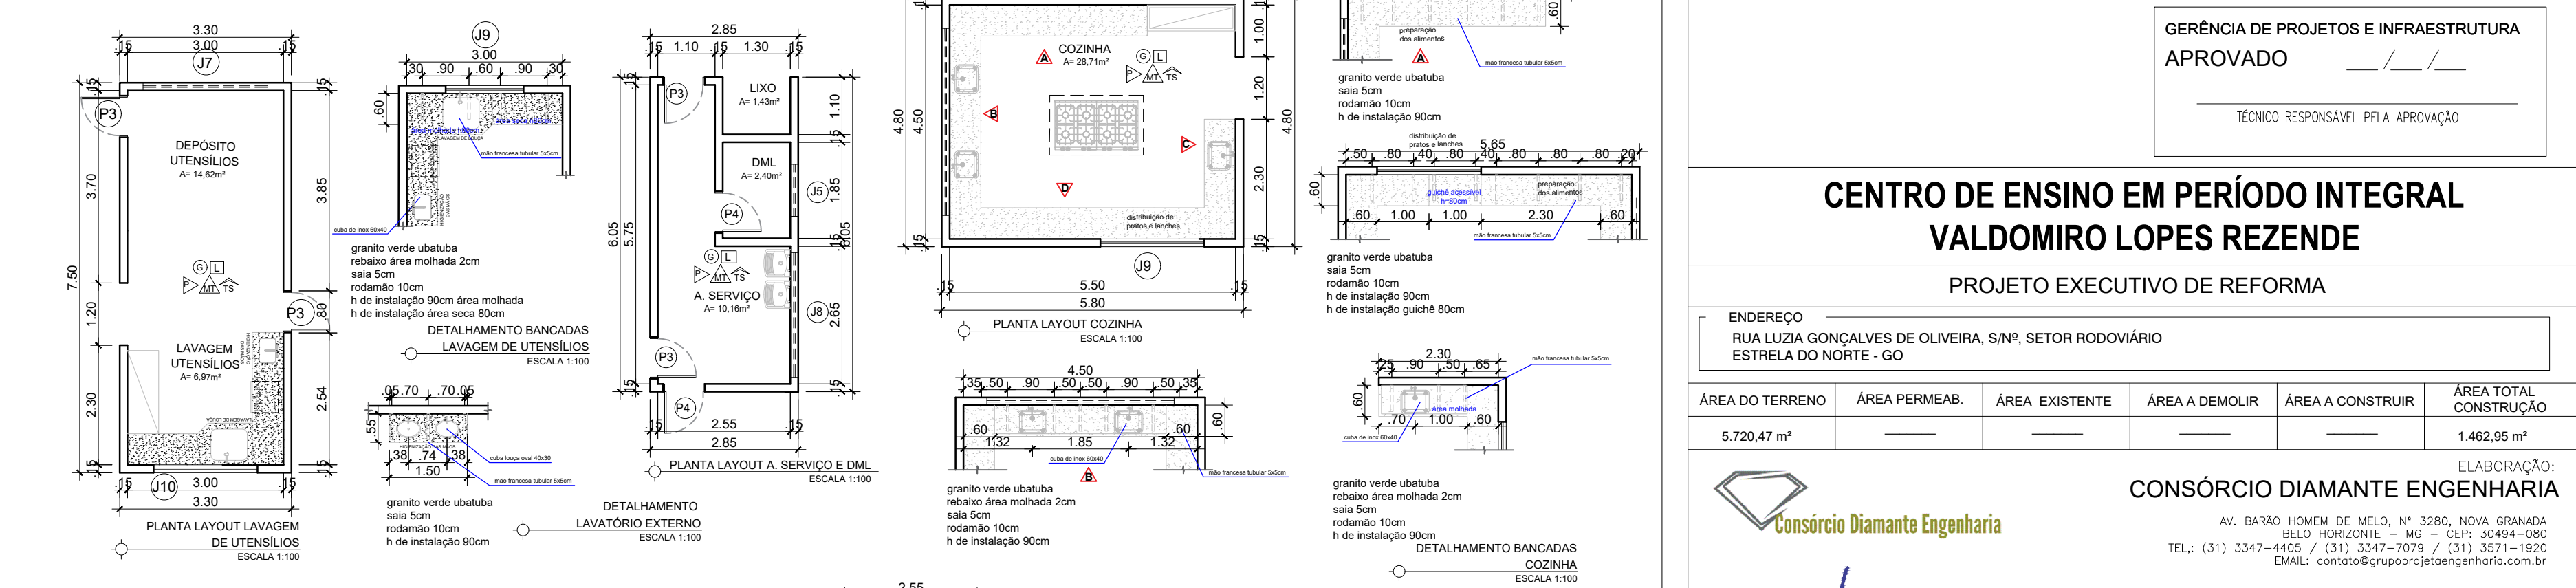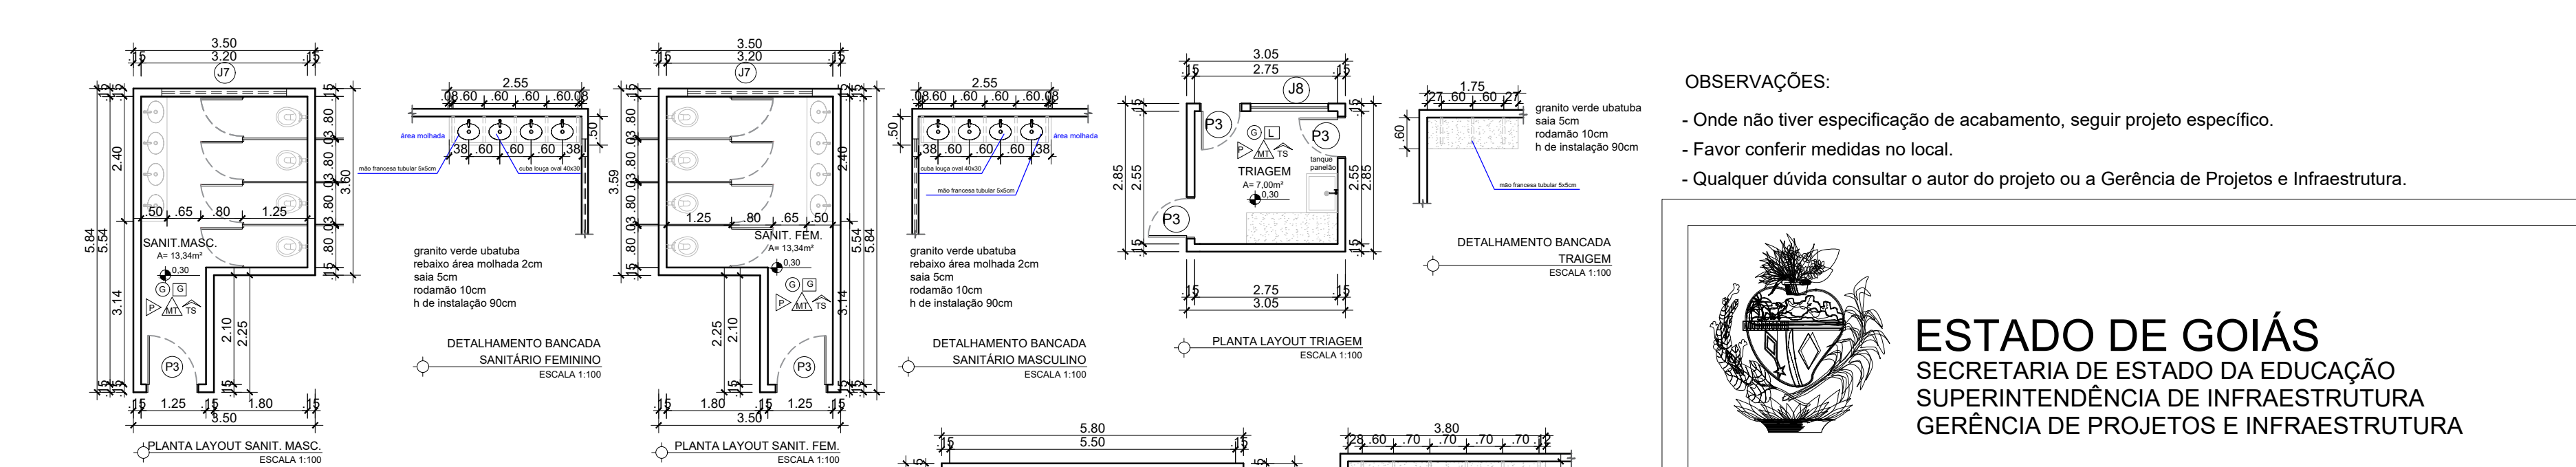

- OBSERVAÇÕES:
- Onde não tiver especificação de acabamento, seguir projeto específico.
  - Favor conferir medidas no local.
  - Qualquer dúvida consultar o autor do projeto ou a Gerência de Projetos e Infraestrutura.

**ESTADO DE GOIÁS**  
SECRETARIA DE ESTADO DA EDUCAÇÃO  
SUPERINTENDÊNCIA DE INFRAESTRUTURA  
GERÊNCIA DE PROJETOS E INFRAESTRUTURA

GERÊNCIA DE PROJETOS E INFRAESTRUTURA  
APROVADO ☐ / ☐ / ☐

\_\_\_\_\_  
TÉCNICO RESPONSÁVEL PELA APROVAÇÃO

**CENTRO DE ENSINO EM PERÍODO INTEGRAL  
VALDOMIRO LOPES REZENDE**

PROJETO EXECUTIVO DE REFORMA

ENDEREÇO RUA LUIZA GONÇALVES DE OLIVEIRA, S/Nº, SETOR RODOVIÁRIO ESTRELA DO NORTE - GO	ÁREA DO TERRENO 5.720,47 m²	ÁREA PERMEAB. —	ÁREA EXISTENTE —	ÁREA A DEMOLIR —	ÁREA A CONSTRUIR —	ÁREA TOTAL CONSTRUÇÃO 1.462,95 m²
--	--------------------------------	--------------------	---------------------	---------------------	-----------------------	--------------------------------------

ELABORAÇÃO:  
**CONSÓRCIO DIAMANTE ENGENHARIA**

AV. BARÃO HOMEM DE MELO, N° 3280, NOVA GRANADA  
BELO HORIZONTE - MG - CEP: 30494-080  
TEL.: (31) 3347-4402 / (31) 3347-7079 / (31) 3571-1900  
EMAIL: contato@grupoprojetoenharia.com.br

AUTOR: ARQ. AMANDA VENTO DUARTE - CAU: A150731-1

RT DA OBRA: \_\_\_\_\_

PROPRIETÁRIO: SECRETARIA DE ESTADO DA EDUCAÇÃO CNPJ: 01.409.705.0001-20  
PREPOSTO: SABRINA SILVA VAILENTE CPF: 041.530.091-64

**ARQUITETURA**

TIPO DE PROJETO \_\_\_\_\_

PLANTA DE COBERTURA - CONSTRUIR - Esc.: 1/225  
CORTA AA - CONSTRUIR - Esc.: 1/200  
CORTA BB - CONSTRUIR - Esc.: 1/200  
FACHADA A - CONSTRUIR - Esc.: 1/200

FACHADA B - CONSTRUIR - Esc.: 1/200  
DETALHAMENTO ÁREAS MOLHADAS A CONSTRUIR - Esc.: 1/100  
DETALHAMENTO BANCOS ÁREA DE CONVIVÊNCIA - Sem Escala

ASSUNTO: \_\_\_\_\_

DATA: <b>MARÇO 2025</b>	ESCALA: <b>INDICADA</b>	REVISÃO: <b>002</b>	Nº RRT/ART: _____
----------------------------	----------------------------	------------------------	----------------------

REV.	DATA	DESCRIÇÃO	VISTO

**4/5**

FOLHA: