
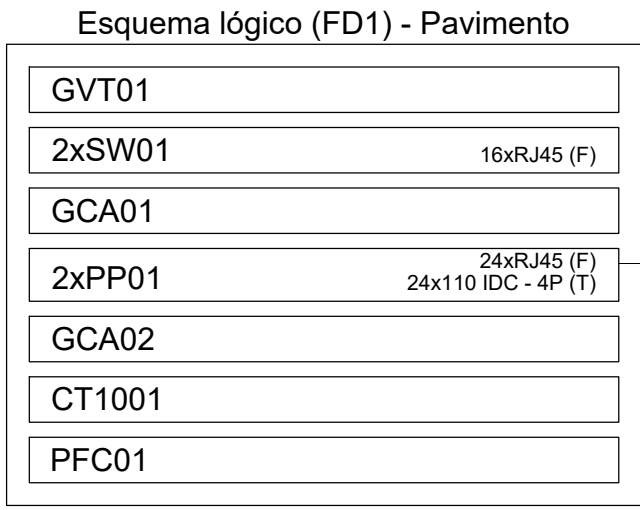
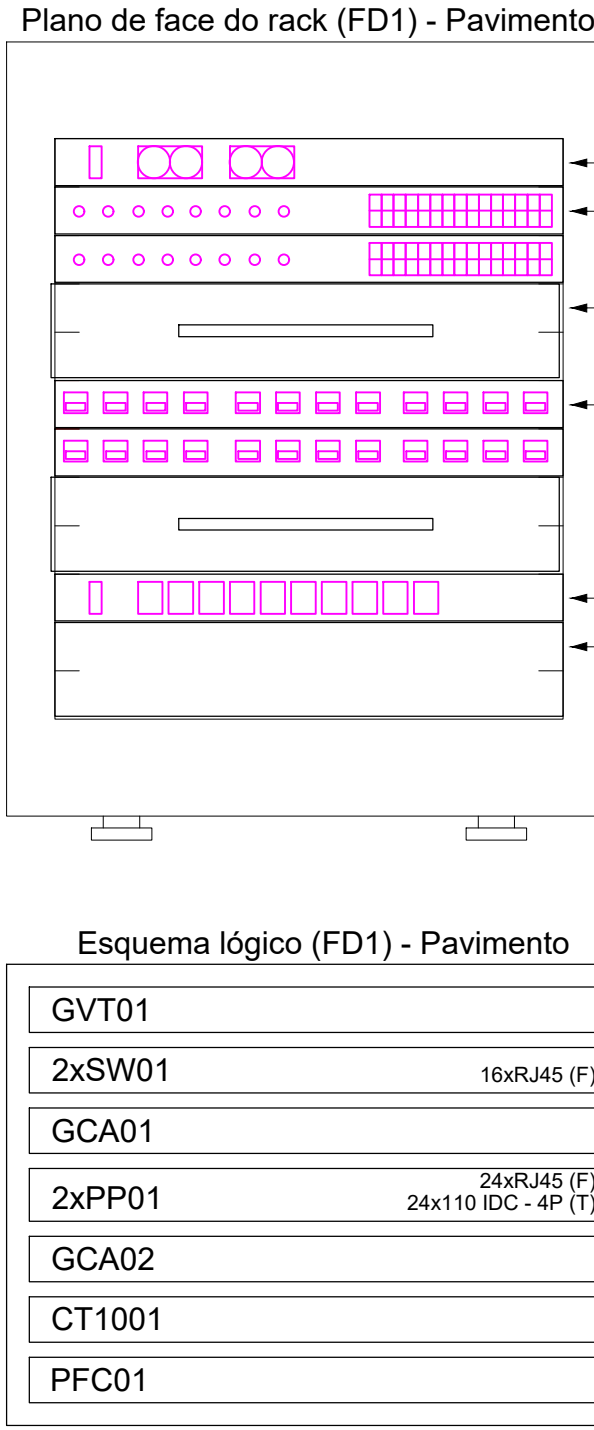
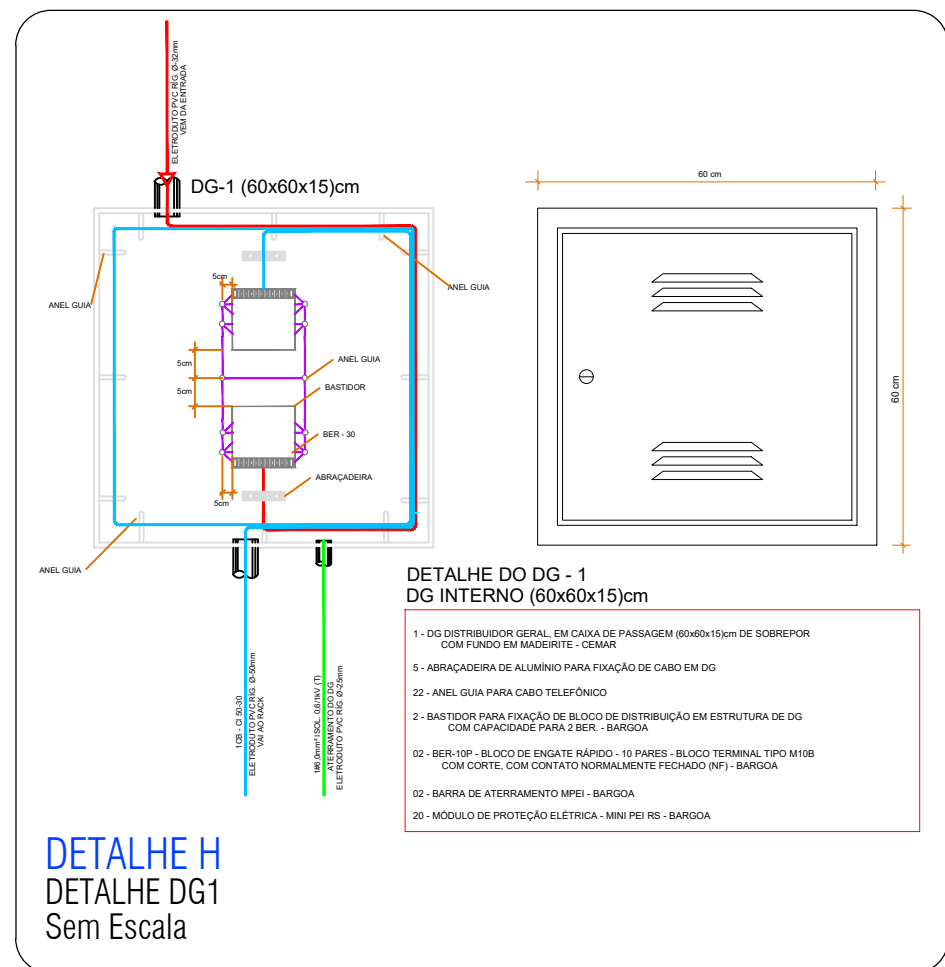
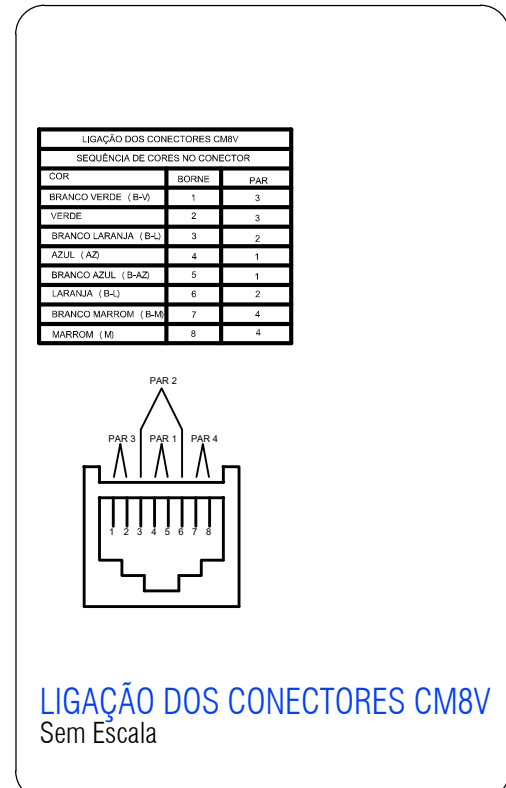
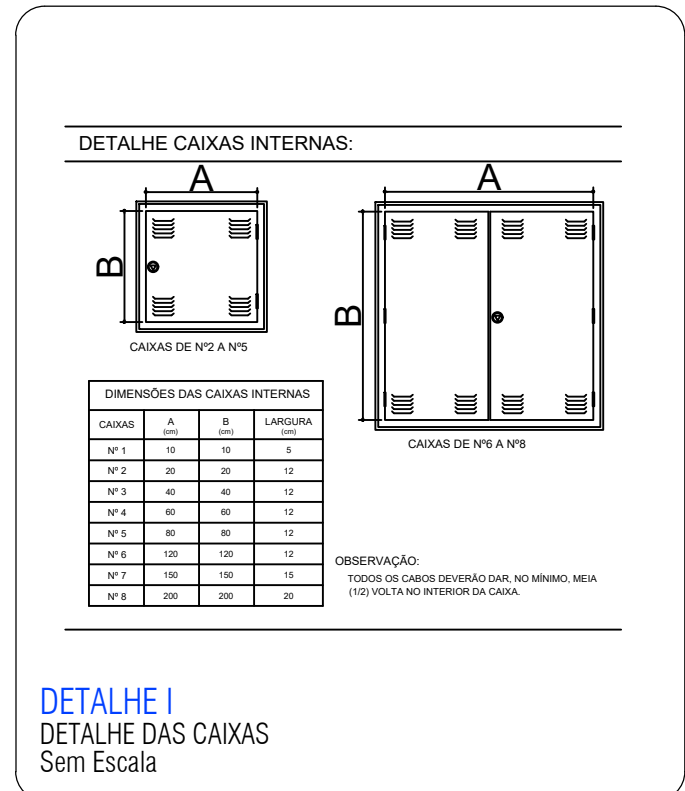
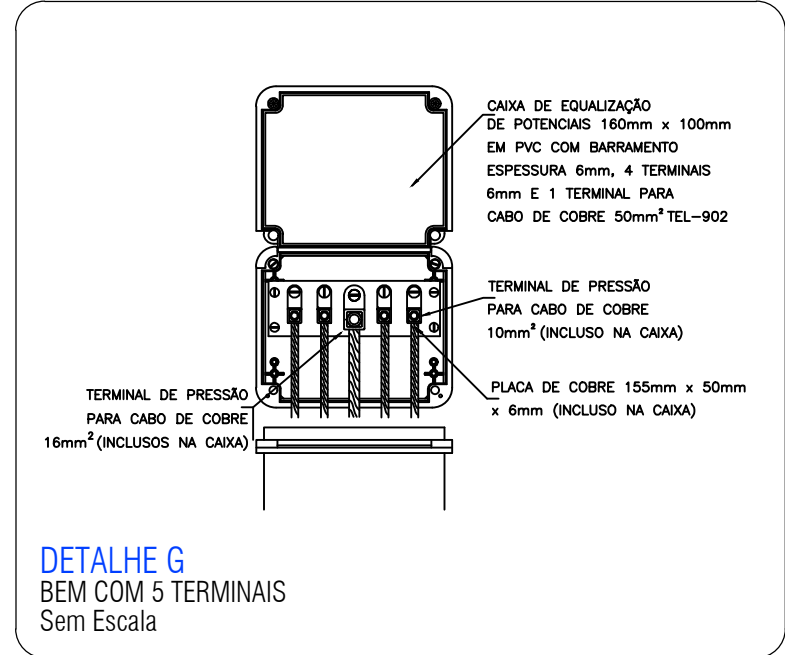
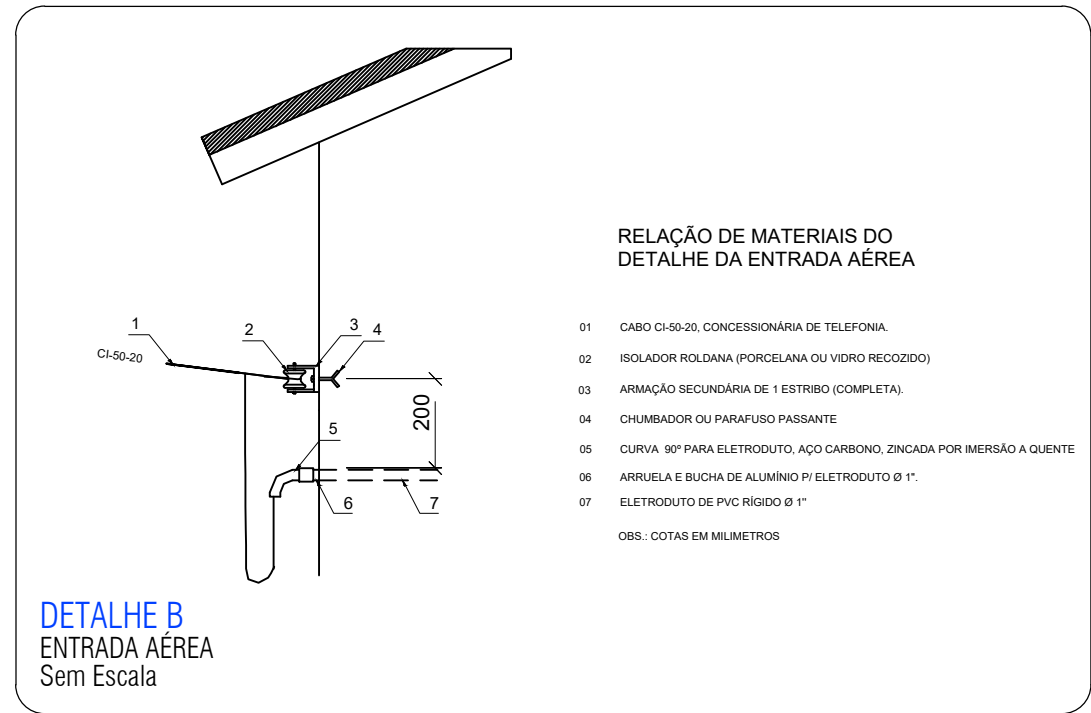


1 PLANTA DE DISTRIBUIÇÃO DE REDE LÓGICA
1:75


ÁREA PERMEÁVEL
A= 3.562,24m²
1:10

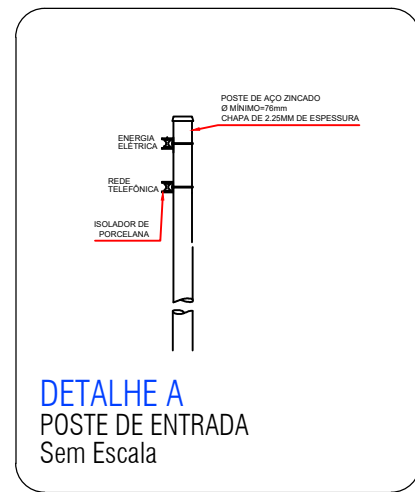

Legenda de condutas - Pavimento	
Cabeamento	
Conector	
Guia de ventilação - 2 vent.	
Switch 10/100Mbps - Base T	
Guia para cabos - aberto	
Patch Panel	
10 tomadas 2P+T, 10A	
Placa de fechamento - cega	

Legenda - Pavimento	
Curva horizontal 90°	
Rack aberto	
Redução condutância	
Saída horizontal para eletroduto	
T horizontal 90°	
Terminal	
Tomada RJ45 a 0,30m do piso	
Tomada RJ45 a 2,20m do piso	
Câmera Fixa Parede CFTV - Existente	
Câmera Fixa Parede CFTV - Realocadas	

Lista de materiais - Pavimento	
Cabeamento	
Acessórios Cabeamento - Metálico	
RJ45 (CM8V)	23 pz
RJ45 - Blindado	23 pz
Patch panel	24 posições
Switch 10/100/1000Base T	2 pz
Acessórios Cabeamento - Rack	
Bandagem de ventilação 1U	1 pz
8x2 ventiladores - 450W	1 pz
Caixa de tomadas	2 pz
10 tomadas 2P+T, 10A - 1U	2 pz
Guia de cabos aberto	2 pz
2U	1 pz
Placa de fechamento - cega	1 pz
2U	1 pz
Rack aberto 19"	1 pz
Anel organizador de cabos	1 pz
Bandagem de vedação perfurada	1 pz
Guia de cabos simples	1 pz
Guia de cabos vertical	1 pz
83 pds invioláveis	1 pz
Acessórios Perfurados	
Saída horizontal para eletroduto	14 pz
Curva horizontal 90°	2 pz
19x38mm	2 pz
Redução condutância	2 pz
T horizontal 90°	2 pz
19x38mm	2 pz
38x38mm	2 pz
Tala plana perfurada	70 pz
38mm	2 pz
Tampa p/ T horizontal 90°	2 pz
19mm	2 pz
38mm	2 pz
Tampa p/ curva horizontal 90°	2 pz
19mm	2 pz
Tampa p/ redução condutância	2 pz
38mm	4 pz
Terminal	1 pz
19x38mm	
Acessórios p/ eletrodutos	
Caixa PVC	23 pz
4x2"	
Acessórios uso geral	
Armadilha de pressão galvan.	116 pz
1/4"	396 pz
Armadilha lisa galvan.	27 pz
8/8	116 pz
Parafuso galvan. cab. sect.	280 pz
1/4"x1/4" rosca oculta	396 pz
Parafuso galvan. cabeça lenticular	116 pz
1/4"x5/8" máquina rosca total	280 pz
Placa sextavada galvan.	116 pz
1/4"	
Verghão galvan. rosca total	116 pz
1/4" (comp. p/ p/)	
Cabeamento estruturado - metálico	
UTP-5e (24AWG)	575,66 m
Dispositivos de Cabeamento - embutir	
Placa 2x4" - Bge	23 pz
modulo - RJ45	
Eletroduto PVC flexível	
Eletroduto leve	65,49 m
3/4"	
Perfurados perfurados	
Galvanizados à fogo	82,9 m
19x38mm	20,15 m
38x38mm	
Ganchos curtos para perfurado	
44x32mm	9 pz
Tala rede perfurada	
19mm	
Rack	
Aberto padrão - 19"	
2U	1 pz

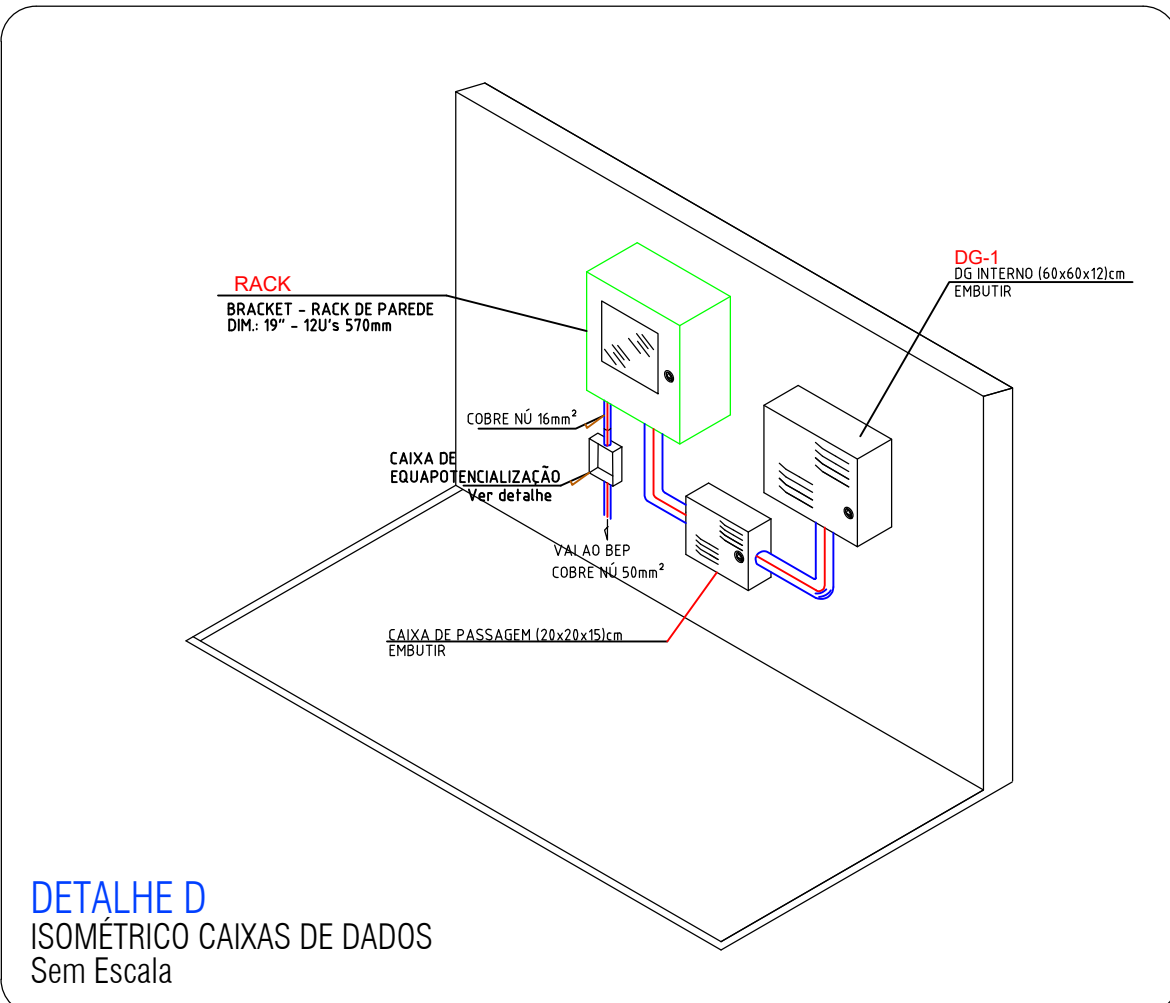

DETALHE D
ISOMÉTRICO CAIXAS DE DADOS
Sem Escala

ESTADO DE GOIÁS
SECRETARIA DE ESTADO DA EDUCAÇÃO
SUPERINTENDÊNCIA DE INFRAESTRUTURA
GERÊNCIA DE PROJETOS E INFRAESTRUTURA

GERÊNCIA DE PROJETOS E INFRAESTRUTURA
APROVADO _____
TOMOU RESPONSABILIDADE APROVAÇÃO _____

CENTRO DE ENSINO EM PERÍODO INTEGRAL
VALDOMIRO LOPES REZENDE

PROJETO EXECUTIVO DE REFORMA

ENDEREÇO
RUA LUÍZA GONÇALVES DE OLIVEIRA, S/Nº, SETOR RODOLFO
ESTRELA DO NORTE - GO

ÁREA DO TERRENO	ÁREA PERMEÁVEL	ÁREA EXISTENTE	ÁREA A DEMOLIR	ÁREA A CONSTRUIR	ÁREA TOTAL CONSTRUÇÃO

ELABORAÇÃO:
CONSÓRCIO DIAMANTE ENGENHARIA
R. SÉRGIO ARANHA DE MELO, Nº 380, ALDEIA SERRA
8810-100 JARDIM - MG - CEP: 30494-080
TEL: (31) 3341-4852 / (31) 3447-1078 / (31) 3471-1900
EMAIL: contato@grupoprotjetosengenharia.com.br

RESPONSÁVEL PROJETO: DANIEL WALDIR RODRIGUES ROSA - CREA: 101525624/GO-GO

RT DA OBRA:

PROPRIETÁRIO: SECRETARIA DE ESTADO DA EDUCAÇÃO - CNPJ: 01.408.705.0001-20
PREPOSTO: SABRINA SILVA VIEIRA VALENTE - CPF: 041.530.091-64

REDE LÓGICA

TIPO DE PROJETO _____

PLANTA DE DISTRIBUIÇÃO DE PONTOS

ASSUNTO: _____
DATA: MARÇO 2025 ESCALA: INDICADA REVISÃO: 00 Nº PARTIAL: _____

REV.	DATA	DESCRIÇÃO	VISTO
01	01/01	DESCRIÇÃO	

01/01

FOLHA: _____