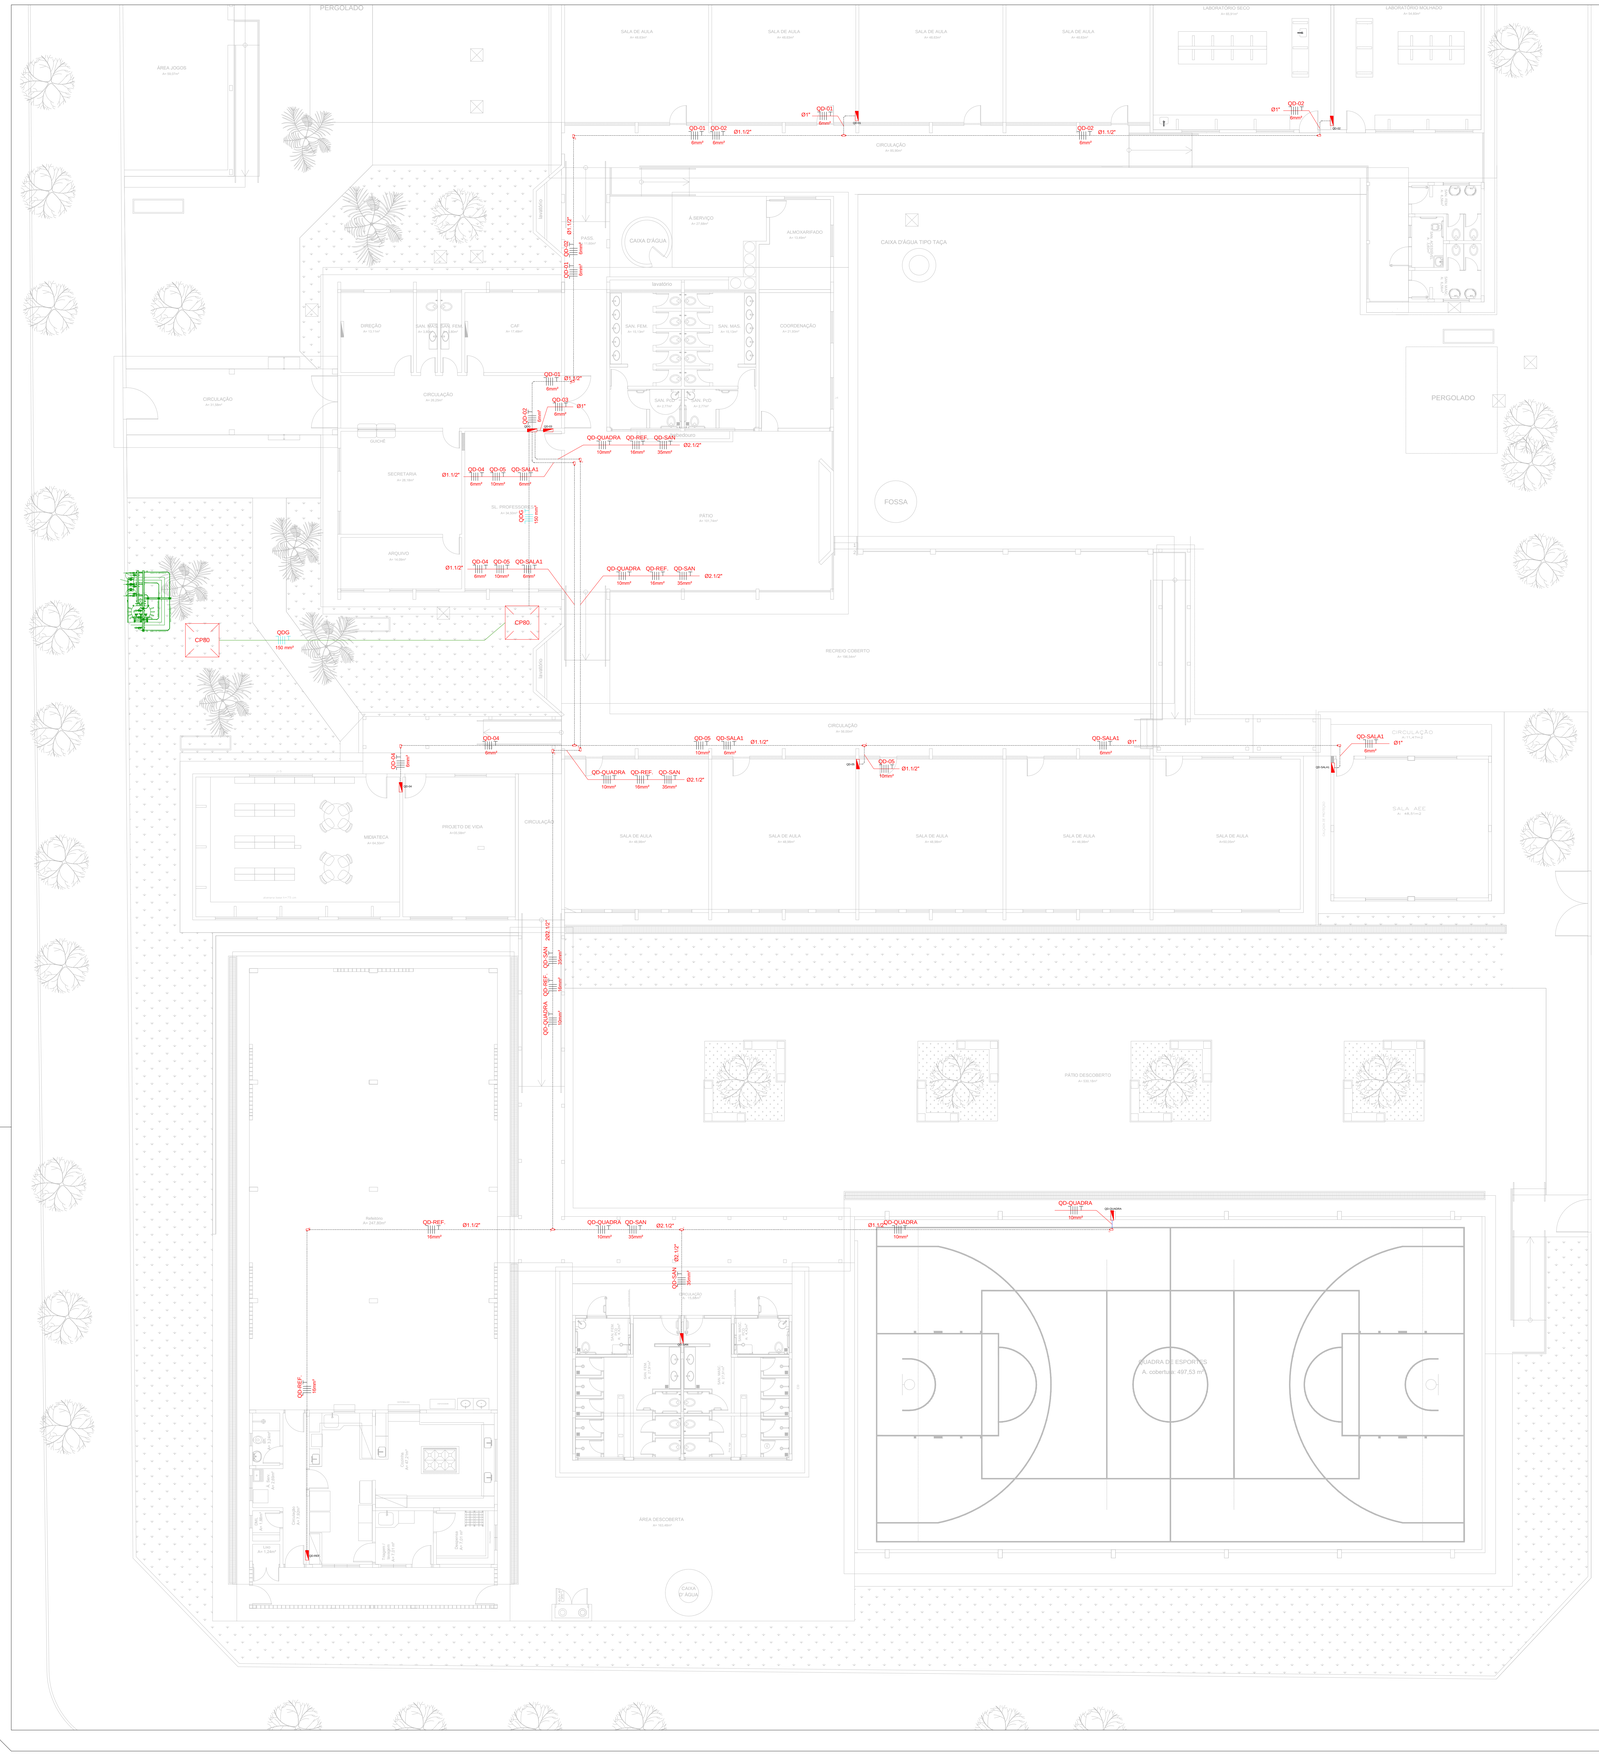
PERGOLADO
ÁREA JOGOS
SALA DE AULA
SALA DE AULA
SALA DE AULA
SALA DE AULA
LABORATÓRIO SECO
LABORATÓRIO MOLHADO
CIRCULAÇÃO
À SERVIÇO
ALMOXARIFADO
CAIXA D'ÁGUA
CAIXA D'ÁGUA TIPO TAÇA
lavatório
DIREÇÃO
SAN. MAS. PNE
SAN. FEM. PNE
CAF.
SAN. FEM.
SAN. MAS.
COORDENAÇÃO
SAN. PCD
SAN. PCD
CIRCULAÇÃO
GUICHÊ
SECRETARIA
SL. PROFESSORES
ARQUIVO
PÁTIO
FOSSA
PERGOLADO
RECREIO COBERTO
CIRCULAÇÃO
CIRCULAÇÃO
SALA AEE
MEMTECA
PROJETO DE VIDA
CIRCULAÇÃO
SALA DE AULA
SALA DE AULA
SALA DE AULA
SALA DE AULA
SALA DE AULA
PÁTIO DESCOBERTO
Refeitório
QUADRA DE ESPORTES
A. cobertura: 497,53 m²
ÁREA DESCOBERTA
CAIXA D'ÁGUA
QD-01 6mm² Ø1" 6mm²
QD-02 6mm² Ø1.1/2" 6mm²
QD-02 6mm² Ø1.1/2"
QD-02 6mm² Ø1"
QD-01 6mm² Ø1.1/2"
QD-02 6mm² Ø1.1/2"
QD-03 6mm² Ø1"
QD-QUADRA 10mm² QD-REF. 10mm² QD-SAN 35mm² Ø2.1/2"
QD-04 6mm² QD-05 10mm² QD-SALA1 6mm² Ø1.1/2"
QD-04 6mm² QD-05 10mm² QD-SALA1 6mm² Ø1.1/2"
QD-QUADRA 10mm² QD-REF. 10mm² QD-SAN 35mm² Ø2.1/2"
QD-SALA1 6mm² Ø1" QD-SALA1 6mm² Ø1"
QD-04 6mm² QD-04 6mm²
QD-QUADRA 10mm² QD-REF. 10mm² QD-SAN 35mm² Ø2.1/2"
QD-05 10mm² Ø1.1/2"
QD-SAN 35mm² Ø2.1/2"
QD-REF. 10mm² QD-QUADRA 10mm²
QD-REF. 10mm² QD-QUADRA 10mm² QD-SAN 35mm² Ø2.1/2"
QD-SAN 35mm² Ø1.1/2"
QD-QUADRA 10mm² Ø1.1/2" QD-QUADRA 10mm²
QD-QUADRA 10mm²
QD-REF. 10mm²
QDG 150 mm²
CIP80
CIP80
Ø1.1/2"
Ø1.1/2"
Ø1.1/2"