


Volume de concreto do piso armado (h=6 cm) [C-25] = 2.30 m³
Área de lona plástica = 38.42 m²
Volume de brita (h=5 cm) = 1.92 m³
Área de tela Q92 - CA-60 (Considerando 18% de emendas) = 45.34 m²


Características do Concreto			
f _{ck} (MPa)	E _{cs} (MPa)	f _{ct} (MPa)	Abatimento (cm)
25	23800	3.0	14.00

DETALHAMENTO DO PISO ARMADO


ESCALA 1:50 (SANITÁRIOS - FEMININO E MASCULINO)

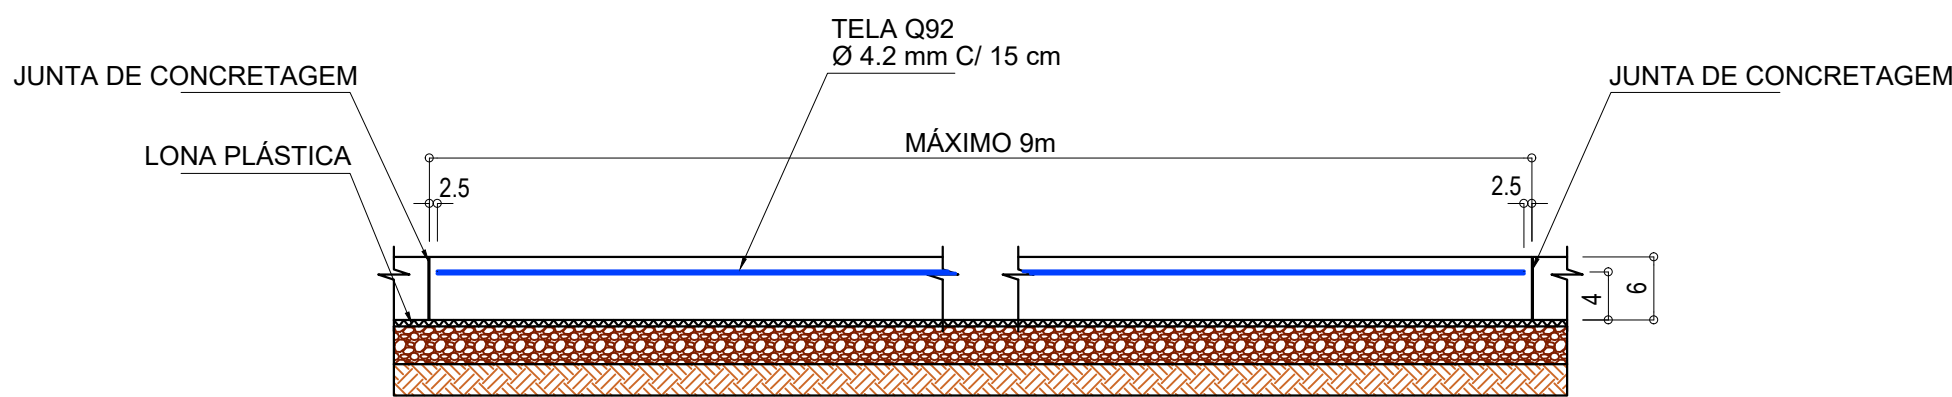


Corte - CONTRAPISO - h=6 cm
SEM ESCALA

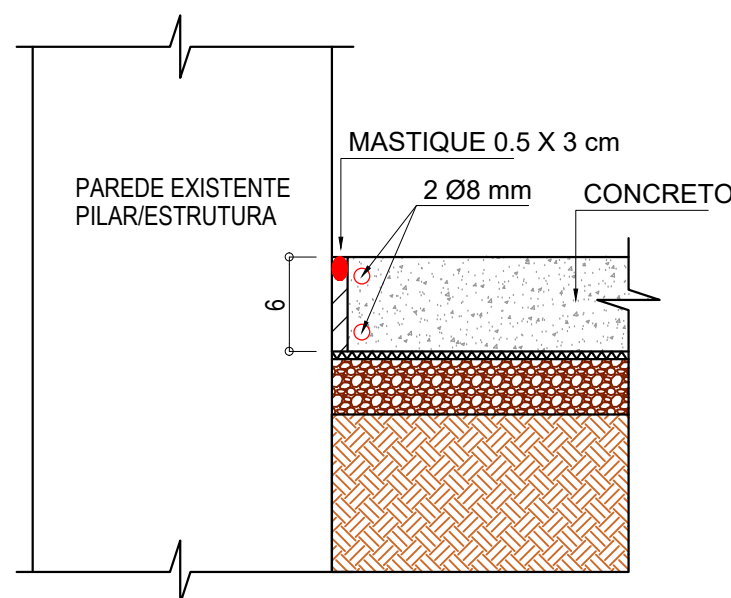


DET. JUNÇÃO ESTRUTURA
SEM ESCALA

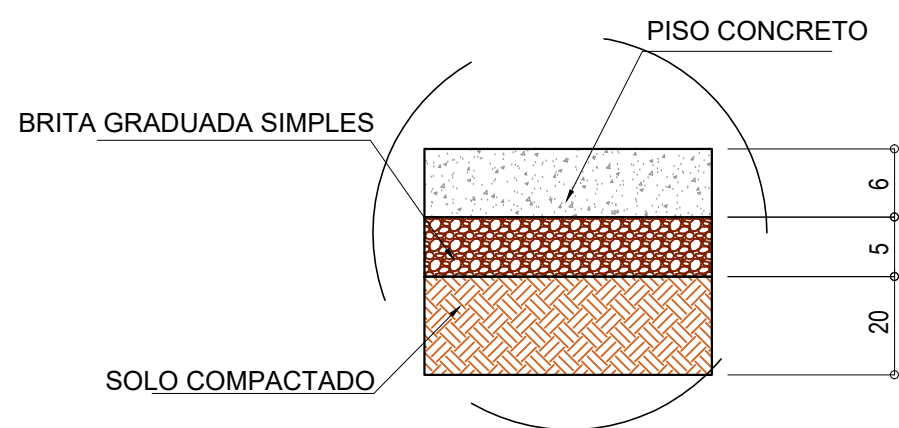

PERFIL DE COMPACTAÇÃO

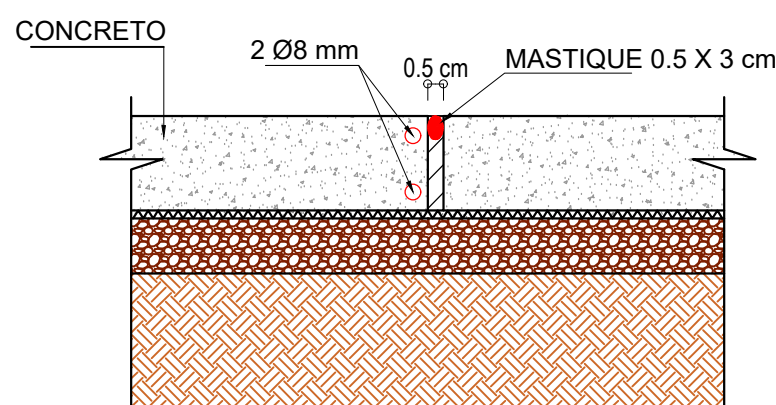

JUNTA DE
CONCRETAGEM
SEM ESCALA

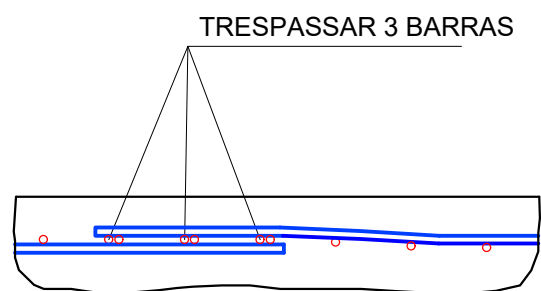

EMENDA
SEM ESCALA



ESTADO DE GOIÁS
SECRETARIA DE ESTADO DA EDUCAÇÃO
SUPERINTENDÊNCIA DE INFRAESTRUTURA
GERÊNCIA DE PROJETOS E INFRAESTRUTURA

GERÊNCIA DE PROJETOS E INFRAESTRUTURA
APROVADO ____/____/____
TÉCNICO RESPONSÁVEL PELA APROVAÇÃO

CEPI PROF. JOÃO REZENDE DE ARAÚJO

AMPLIAÇÃO / REFORMA

ENDEREÇO
RUA HERCULINO GOMES ARANTES, 485, CENTRO, TURVÂNIA - GO

ÁREA DO TERRENO	ÁREA PERMEAB.	ÁREA EXISTENTE	ÁREA A DEMOLIR	ÁREA A CONSTRUIR	ÁREA TOTAL CONSTRUÇÃO
6.338,26 m2	-	2.279,66 m2	20,20 m2	643,19 m2	2.900,65 m2

AUTOR: ENG^º. CAMILLA BATISTA DOS ANJOS GRIGOLETTO - CREA: 1018488731 D/GO

RT DA OBRA:

PROPRIETÁRIO: SECRETARIA DE ESTADO DA EDUCAÇÃO
PREPOSTO: SABRINA SILVA VIEIRA VALENTE
EDRE/GOIÁS - UNIMED/GOIÁS: 01.409.705.0001-20
A131590-D CPF: 041.530.091-64

ESTRUTURAL

TIPO DE PROJETO

SANITÁRIOS - FEMININO E MASCULINO

DETALHAMENTO DO PISO ARMADO

ASSUNTO:

DATA: ABRIL/2025 ESCALA: INDICADA REVISÃO: 00 Nº RRT/ART: 1020250116808

REV.	DATA	DESCRIÇÃO	VISTO
RO	24/04	EMIÇÃO INICIAL	CAMILLA G.

3/4