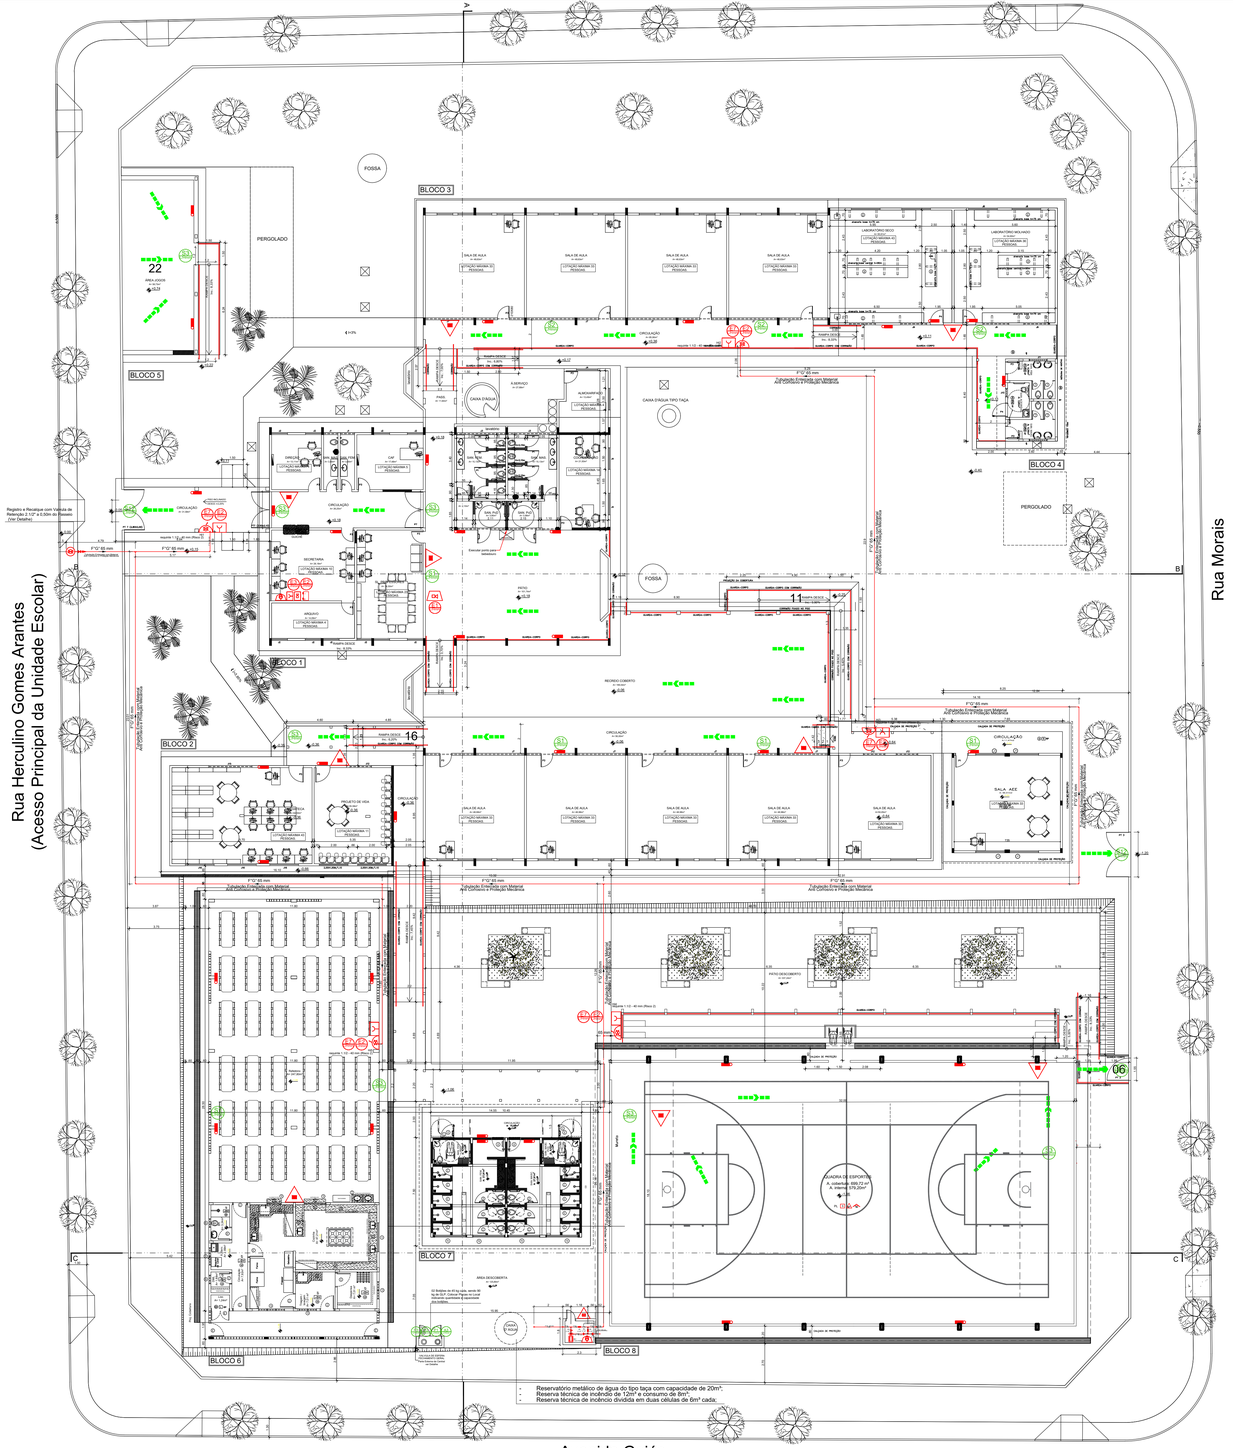

PLANTA BAIXA
1:150

NOTAS - GÁS

1 - Localização, Instalação, Separação e Agrupamento:

1.1 - Os recipientes estacionários e transportáveis de GLP devem ser situados no exterior das edificações, em locais ventilados, obedecendo aos afastamentos mínimos constantes nas tabelas 6, 7 e 8 constantes na Norma Técnica n. 28 do CBMGO. É proibida a sua instalação em locais confinados, tais como porão, garagem subterrânea, forro, etc.

2 - Afastamentos das Tomadas de Abastecimento:

2.1 - As tomadas de abastecimento devem estar localizadas dentro da propriedade (mesmo que na divisa), no exterior das edificações, podendo ser nos próprios recipientes, na central ou em um ponto afastado da central, desde que devidamente demarcadas. As tomadas de abastecimento devem respeitar os seguintes afastamentos mínimos;
a) 3,0 m de aberturas (janelas, portas tomadas de ar, etc.) das edificações;
b) 6,0 m de reservatórios que contenham fluidos inflamáveis;
c) 1,5 m de ralos, rebaixos ou canaletas e dos veículos abastecedores;
d) 3,0 m de materiais de fácil combustão e pontos de ignição.

3 - Proteção da Central

3.1 - Somente pessoas autorizadas devem ter acesso às centrais de GLP.

3.2 - Para recipientes transportáveis, pode ser construído abrigo de material não inflamável com ou sem cobertura e portas, porém sempre devem ser respeitada a condição de ventilação natural de no mínimo 10% da área da planta baixa e com aberturas inferiores para promover a circulação de ar com área mínima de 0,03 m² cada.

3.3 - A central de gás com recipientes estacionários de superfície ou o local de instalação dos vaporizadores, sempre que tiver possibilidade de acesso de público ao local, deve ser protegida através de cerca de tela de arame ou outro material incombustível, com no mínimo 1,8 m de altura, que não interfira na ventilação, contendo no mínimo 2 portões em lados opostos ou locados nas extremidades de um mesmo lado da central, abrindo para fora, com no mínimo 1 m de largura. A cerca deve possuir os afastamentos mínimos indicados na tabela 10 da NT 28 do CBMGO.

3.4 - Na central de GLP é expressamente proibida a armazenagem de qualquer tipo de material, bem como outra utilização diversa da instalação.

4 - Classificação de Área para Equipamentos e Sistemas Elétricos

4.1 - A iluminação da área da central de GLP, quando necessária, deve estar de acordo com as NBR 5363, NBR 5418, NBR 5419 e NBR 8447 vigentes.

5 - Proteção Contra Incêndio

5.1 - Devem ser colocadas avisos com letras não menores que 50 mm, em quantidade tal que possam ser visualizados de qualquer direção de acesso à central de GLP, com os seguintes dizeres:
- PERIGO
- INFLAMÁVEL
- NÃO FUME

6 - No Memorial Descritivo Completo - Modelo do CBMGO

6.1 - A localização, o projeto, a execução, a montagem, o abastecimento e a segurança da central de gás liquefeito de petróleo (GLP), para a instalação predial desta edificação, deverão atender às condições fixadas na Norma Técnica n. 28 do CBMGO e complementado pelas Normas Brasileiras válidas e aferentes aos assuntos, com especial e particular atenção para o disposto nas NBR - 13523, NBR - 13932 e NBR - 14024 vigentes.

O piso das rampas deve ser antiderrapante, com no mínimo 0,5 de coeficiente de atrito dinamico, conforme norma brasileira ou internacionalmente reconhecida, e permanecer antiderrapante com o uso. As rampas devem ser dotadas de guardas e corrimãos de forma análoga ao especifico no item 5.8 da NT-11

Notas Sobre Sinalização de Emergência

Sinalização de Orientação e Salvamento

A sinalização de saída de emergência própria de segurança contra incêndio e pânico deve assinalar todas as mudanças de direção, saídas, escadas, etc. e ser instalada segundo sua função, a saber:
a) a sinalização de portas de saída de emergência deve ser localizada imediatamente acima das portas, no máximo a 0,10 m da verga, ou diretamente na folha da porta, centralizada a uma altura de 1,80 m medida do piso acabado à base da sinalização;
b) a sinalização de orientação das rotas de saída deve ser localizada de modo que à distância de percurso de qualquer ponto da rota de saída até a sinalização seja de, no máximo, 15 m. Adicionalmente, esta também deve ser instalada, de forma que na direção de saída de qualquer ponto seja possível visualizar o ponto seguinte, respeitado o limite máximo de 30 m. A sinalização deve ser instalada de modo que a sua base estejа a 1,80 m do piso acabado;
c) a sinalização de identificação dos pavimentos no interior da caixa de escada de emergência deve estar a uma altura de 1,80 m medido do piso acabado à base da sinalização, instalada junto à parede, sobre o patamar de acesso de cada pavimento, de tal forma a ser visualizada em ambos os sentidos da escada (subida e descida);
d) a mensagem escrita **"SAÍDA"** deve estar sempre grafada no idioma português. Caso exista a necessidade de utilização de outros idiomas, devem ser aplicados textos adicionais;
e) em escadas contínuas, além da identificação do pavimento de descarga no interior da caixa de escada de emergência, deve-se incluir uma sinalização de saída de emergência com seta indicativa da direção do fluxo através dos símbolos;
f) a abertura das portas em escadas não deve obstruir a visualização de qualquer sinalização.

Sinalização de Equipamentos de Combate a Incêndio

A sinalização apropriada de equipamentos de combate a incêndios deve estar a uma altura de 1,80m, medida do piso acabado à base da sinalização, e imediatamente acima do equipamento sinalizado. Ainda:
a) quando houver, na área de risco, obstáculos que dificultem ou impeçam a visualização direta da sinalização básica no plano vertical, a mesma sinalização deve ser repetida a uma altura suficiente para a sua visualização;
b) quando a visualização direta do equipamento ou sua sinalização não for possível no plano horizontal, a sua localização deve ser indicada a partir do ponto de boa visibilidade mais próxima. A sinalização deve incluir o símbolo do equipamento em questão e uma seta indicativa, sendo que o conjunto não deve distar mais que 7,5 m do equipamento;
c) quando o equipamento encontrar-se instalado em pilar, devem ser sinalizadas todas as faces do pilar que estiverem voltadas para os corredores de circulação de pessoas ou veículos;
d) quando se tratar de hidrante e extintor de incêndio, instalados em garagem, área de fabricação, depósito e locais utilizados para movimentação de mercadorias e de grande varejo, deve ser implantada também a sinalização de piso.

Nota: O sistema de sinalização de emergência atenderá ao contido na NT N°20 do CBMGO.

Notas Sobre Bombas de Incêndio

1 - Quando o abastecimento é feito por bomba de incêndio, deve possuir pelo menos uma bomba elétrica ou de combustão interna, devendo ser utilizada para este fim;
2 - As bombas de incêndio dos sistemas de hidrantes e de mangotinhos podem dispor de dispositivos para acionamento automático ou manual.
3 - Quando o acionamento for manual, devem ser previstas botoeiras do tipo liga-desliga, junto a cada hidrante ou mangotinho.
4 - Quando a(s) bomba(s) de incêndio for(em) automatizada(s), deve ser previsto pelo menos um ponto de acionamento e desligamento manual para a(s) mesma(s), instalado em local seguro da edificação e que permita fácil acesso
5 - A automatização da bomba principal ou de reforço deve ser executada de maneira que, após a partida do motor, seu desligamento seja somente manual no seu próprio painel de comando localizado na casa de bombas e no ponto de acionamento e desligamento instalado em local seguro da edificação e que permita fácil acesso.
6 - A alimentação elétrica das bombas de incêndio deve ser independente do consumo geral, de forma a permitir o desligamento geral da energia, sem prejuízo do funcionamento do motor da bomba de incêndio
7 - As automatizações da bomba de pressurização (jockey), para ligá-la e desligá-la automaticamente e da bomba principal, para somente ligá-la automaticamente, devem ser feitas através de pressostatos instalados conforme apresentado na NT N°22 item 5.10.
8 - As chaves elétricas de alimentação das bombas de incêndio devem ser sinalizadas com a inscrição "ALIMENTAÇÃO DA BOMBA DE INCÊNDIO - NÃO DESLIGUE"
9 - As bombas de Incêndio, tanto suas características físicas, operacionais ou de instalação deverão estar de acordo com o regulamento de segurança contra incêndio e panico do Estado de Goias.

Notas Hidrantes e Mangotinhos para o Combate a Incêndio

O Sistema de Hidrantes e Mangotinhos para Combate a Incêndio atenderá ao contido na NT N°22 CBMGO.

O quadro resumo das Instalações Preventivas de Proteção Contra Incêndio e Pânico conforme modelo constante na Norma Técnica do CBMGO 01.

LEI Nº 15.802 - N.T. Nº 01/2017/CBMGO - ANEXO D

QUADRO RESUMO DAS MEDIDAS DE SEGURANÇA

Segurança Estrutural Edificações	Conforme Norma Técnica - NT 08
Controle de Materiais de Acabamento e Revestimento	Conforme Norma Técnica - NT 10
Saída de Emergência	Conforme Norma Técnica - NT 11
Iluminação de Emergência	Conforme Norma Técnica - NT 18
Alarme de Incêndio	Conforme Norma Técnica - NT 19
Sinalização de Emergência	Conforme Norma Técnica - NT 20
Extintores	Conforme Norma Técnica - NT 21
Hidrantes	Conforme Norma Técnica - NT 22
Central de GLP	Conforme Norma Técnica - NT 28
Hidrante Urbano	Conforme Norma Técnica - NT 34
SPDA	Conforme Norma Técnica - NT 40

CLASSIFICAÇÃO QUANTO A OCUPAÇÃO E USO

GRUPO	OCUPAÇÃO	DIVISÃO	DESCRIÇÃO	TIPIFICAÇÃO
E	Educacional e Cultura Física	E-1	Escola Geral	Escola de Primeiro, Segundo e Terceiro Grau

CARGA DE INCÊNDIO - NT 14/2017

OCUPAÇÃO/USO	DESCRIÇÃO	DIVISÃO	CARGA DE INCÊNDIO EM MJ/m2
Educacional e Cultura Física	Escola Geral	E-1	300 MJ/m2

MEMÓRIA DE CÁLCULO DA CARGA DE INCÊNDIO - NT-14 Anexo A

- Carga de Incêndio adotada = 300 MJ/m2

CONTROLE DE MATERIAIS DE ACABAMENTO E REVESTIMENTO (NT 10)

Piso	acabamento	CLASSE I
	revestimento	
Parede	acabamento	CLASSE I
	revestimento	
Teto e forro	acabamento	CLASSE I
	resestimento	

CLASSIFICAÇÃO DAS EDIFICAÇÕES E ÁREAS DE RISCO QUANTO À CARGA DE INCÊNDIO

RISCO	CARGA DE INCÊNDIO EM MJ/m2
BAIXO	300 MJ/m2

TIPOS DE COMPARTIMENTAÇÃO

horizontal	Conforme Norma Técnica - NT 09

SEGURANÇA ESTRUTURAL

TRRF - TEMPO REQUERIDO DE RESISTÊNCIA AO FOGO	Conforme Norma Técnica - NT 08

CONTROLE DE MATERIAIS DE ACABAMENTO

REPRESENTADOS EM CORTES OU NOTAS	Conforme Norma Técnica - NT 10

ACESSO DE VIATURA NA EDIFICAÇÃO

Conforme Norma Técnica - NT 06

NOTA

- O quadro resumo das Instalações Preventivas de Proteção Contra Incêndio e Pânico conforme modelo constante na Norma Técnica do CBMGO 01.

Notas Sobre Escada

1 - Os corrimãos devem ser fixados pelas faces inferiores com altura de 80 a 92 cm.
2 - Os pisos das escadas e rampas deverão ser de material antiderrapante e resistente ao fogo.
3 - Ter altura (espelho) h compreendida entre 16 cm e 18 cm, com tolerância de 0,5 cm.
4 - Ter Largura (base) b dimensionada pela fórmula de Blondel:

63 cm ≤ (2h + b) ≤ 64 cm

Notas Sobre Sistema de Proteção Contra Descargas Atmosféricas (SPDA)

- O Projeto, a execução, a instalação, a manutenção do Sistema de Proteção Contra Descarga Atmosférica (SPDA) desta edificação, bem como a segurança de pessoas e instalações no seu aspecto físico dentro do volume protegido, deverão atender às condições estabelecidas na Norma Técnica n. 41 do CBMGO, complementado pelas Normas Brasileiras válidas e aferentes ao assunto, com especial e particular atenção para o disposto na NBR 5419 vigente.

Notas Sobre Resistência ao Fogo dos Elementos de Construção

- O tempo requerido de resistência ao fogo (TRRF) deve ser determinado pelas recomendações contidas na NT-08 conforme a Tabela A, que neste caso será de 30 minutos.

Notas Sobre Extintor de Incêndio

Classe A

Denomina-se Fogo Classe A quando ele ocorre em materiais de fácil combustão com a propriedade de queimarem em sua superfície e profundidade, e que deixam resíduos, como: tecidos, madeira, papel, fibras, etc.

Classe B

Denomina-se Fogo Classe B quando o fogo ocorre em produtos inflamáveis que queimem somente em sua superfície, não deixando resíduos, como óleo, graxas, vernizes, tintas, gasolina, etc.

Classe C

Denomina-se Fogo Classe C quando o fogo ocorre em equipamentos elétricos energizados como motores, transformadores, quadros de distribuição, fios, etc.

Notas Sobre Acesso de Viaturas

Vias de acessos:
Largura: mínima de 6,00m;
Suportar viaturas com peso de 25.000 quilogramas-força;
Desobstrução em toda a largura e com altura livre mínim de 4,50m;
Quando o acesso for provido de portões, este deverá atender à largura mínima de 4m e altura mínima de 4,50m;
Faixas de estacionamento:
Largura: mínima de 8,00m;
Comprimento: mínimo de 15,00m;
Suportar viaturas com peso de 25.000 quilogramas-força;
Deve existir pelo menos uma faixa de estacionamento paralela a uma das faces da edificação que possua aberturas (portas e/ou janelas).
Distância máxima da faixa de estacionamento até a face da edificação deve ser de 8 m, medidas a partir de sua borda mais proxima.

NOTAS SOBRE MATERIAIS DE ACABAMENTO

- O controle de materiais de acabamento e revestimento da edificação deve ser executado conforme o especificado na Norma Técnica 10 do CBMGO.
Na solicitação da inspeção técnica deve ser entregue o atestado de controle de material dea cabamento e revestimento, conforme modelo constante na Norma Técnica 01.

Notas Sobre Saida de Emergencia

O Sistema de Sinalização de Emergência atenderá ao contido na Instrução Técnica n. 11 do CBMGO.

Notas Sobre Iluminação de Emergência

1 - Deve ser previsto iluminação de emergência em todas as circulações, acessos, escadas, áreas de escape e subsolos;
2 - A iluminação de emergência deve estar conforme o contido na NT N°18 do CBMGO, complementada pela NBR 10898 vigente;
3 - A distância máxima entre dois pontos de iluminação de emergência deve ser de 4 vezes a altura de instalação, não podendo ser superior a 15 m;
4 - As luminárias de aclaramento (ou de ambiente), quando instaladas a menos de 2,5 m de altura, e as luminárias de balizamento (ou de sinalização) devem ter tensão máxima de alimentação de 30 V;
5 - Na impossibilidade de reduzir a tensão de alimentação das luminárias, pode ser utilizado um interruptor diferencial de até 30 mA com disjuntor termomagnetico de 10 A;
6 - Durante a realização de inspeção do CBMGO, poderá ser exigido que os equipamentos utilizados no sistema de iluminação de emergência sejam devidamente certificados por órgão competente.

Nota Sobre Hidrante Urbano de acordo com a NT34/2014:

Toda e qualquer edificação com área construída a partir de 1500 m², independentemente de sua ocupação, deverá instalar, num raio de 300 m do eixo da fachada do prédio, um hidrante de coluna no passeio público, quando existir viabilidade técnica para a sua instalação, atestada pela concessionária local dos serviços de água e esgotos. Não havendo viabilidade técnica num raio de 300 m e dependendo do grau de risco da edificação, o Corpo de Bombeiros deverá solicitar do interessado, junto à concessionária local, que seja verificado a viabilidade técnica num raio de no máximo 600 m e, caso exista, solicitar sua instalação.

Notas Sobre Segurança Estrutural nas Edificações

Na solicitação de inspeção junto ao CBMGO, deverá ser anexado um Memorial de Proteção dos Elementos Construtivos, com os seguintes dados:
a) Metodologia para atingir os tempo requerido resistencia ao fogo dos elementos estruturais da edificação, citando a norma empregada;
b) Os Tempos Requeridos Resistencia ao Fogo para os diversos elementos construtivos; estruturas internas e externas, compartimentações, mezaninos, coberturas, subsolos, proteção de dutos e shafts, encapsulamento de estruturas, etc.;
c) Especificações e condições de exenções e/ou reduções de tempo requerido resistencia ao fogo;
d) Tipo e espessura de materiais de proteção térmica utilizados nos elementos construtivos e respectivas cartas de cobertura acidatadas;
e) O Memorial de Proteção dos Elementos Construtivos deverá estar anotado no CREA-GO.

NT-19 - SISTEMAS DE DETECÇÃO E ALARME DE INCÊNDIO

Todo sistema deve ter duas fontes de alimentação. A principal é a rede de tensãoalternada da edificação e a auxiliar é constituída por baterias, nobreak ou gerador. Quando a fonte de alimentação auxiliar for constituída por bateria de acumuladores ou nobreak, esta deve ter autonomia mínima de 24 h em regime de supervisão, sendo que no regime de alarme deve ser de no mínimo 15 min, para suprimento das indicações sonoras e/ou visuais, ou o tempo necessário para a evacuação da edificação.
Quando a alimentação auxiliar for por gerador, também deverá ter os mesmos parâmetros de autonomia mínima.

As centrais de detecção e alarme deverão ter dispositivo de teste dos indicadores luminosos e dos sinalizadores acústicos.

A central de detecção e alarme e o painel repetidor devem ficar em local em que haja constante vigilância humana e de fácil visualização.

A central deve acionar o alarme geral da edificação, que deve ser audível em toda edificação.

Em locais de grande concentração de pessoas, o alarme geral pode ser substituído por um sinal sonoro (pré-alarme) emitido apenas na sala de seguraça, junto à central, para evitar tumulto. No entanto, a central deve possuir um temporizador para o acionamento posterior do alarme geral, com tempo de retardo de no máximo 2 min, caso não sejam tomadas as ações necessárias para verificar o pré-alarme da central. Nesses tipos de locais, pode-se ainda optar por uma mensagem eletrônica automática de orientação de abandono, como pré-alarme, ao invés do alarme geral, sendo que só será aceita essa comunicação, desde que exista brigada de incêndio na edificação. Mesmo com o pré-alarme na central de seguraça, o alarme geral é obrigatório para toda a edificação.

QUADRO DE ABERTURAS EXISTENTE

PORTAS	DIMENSÕES (cm)	Altura Peitoril	TIPO
P1	80X180	———	ABRIR
P2	70 X 210	———	ABRIR
P3	80 X 210	———	ABRIR
P4	90 X 210	———	ABRIR
P5	100 X 210	———	ABRIR
P6	100 X 210	———	CORRER
P7	250 X 220	———	CORRER
PORTÃO	DIMENSÕES (cm)	Altura Peitoril	TIPO
PT1	150 X 220	———	ABRIR
PT2	155 X 220	———	ABRIR
PT3	300 X 250	———	ABRIR
JANELAS	DIMENSÕES (cm)	PEITORIL	TIPO
J1	100 X 60	1,80	BASCULANTE
J2	110 X 160	1,00	BASCULANTE
J3	335 X 60	1,90	BASCULANTE
J4	100 X150	1,00	BASCULANTE
J5	100 X 60	1,90	BASCULANTE
J6		1,00	ENROLAR
J7		1,90	BASCULANTE
J8		1,00	CORRER
J9		2,10	BASCULANTE
J10		1,90	BASCULANTE
J11		1,90	BASCULANTE
J12		1,90	BASCULANTE
J13		1,00	CORRER
J14		2,10	BASCULANTE
J15		2,10	BASCULANTE
J16		1,00	CORRER

QUADRO DE ÁREAS

BLOCO	ÁREA CONSTRUÍDA	SITUAÇÃO
BLOCO 01	389,00m²	EXISTENTE
BLOCO 02	635,74m²	EXISTENTE
BLOCO 03	422,17m²	EXISTENTE
BLOCO 04	20,52m²	EXISTENTE
BLOCO 05 - sala de jogos	58,73m²	EXISTENTE
QUADRA COBERTA	699,72m²	EXISTENTE
BLOCO 06 - refeitório com cozinha	336,31m²	À CONSTRUIR
BLOCO 07 - vestiário	87,78m²	À CONSTRUIR
BLOCO 1 SALA DE AULA	64,26m²	À CONSTRUIR
PASSARELA ACESSO PRINCIPAL	31,58m²	EXISTENTE
PASSARELA COBERTA 01	25,81m²	À CONSTRUIR
PASSARELA COBERTA 02	25,50m²	À CONSTRUIR
PASSARELA COBERTA 03	11,62m²	À CONSTRUIR
PASSARELA COBERTA 04	76,59m²	À CONSTRUIR
PASSARELA COBERTA 05	13,80m²	À CONSTRUIR
CENTRAL DE GÁS	1,52m²	À CONSTRUIR
BLOCO DEPÓSITO	20,68m²	À DEMOLIR
CENTRAL DE GÁS	1,52m²	À DEMOLIR

ÁREA TOTAL CONSTRUÍDA EXISTENTE = 2.279,66m²
ÁREA À DEMOLIR = 22,20m²
ÁREA À CONSTRUIR = 643,19m²
ÁREA TOTAL CONSTRUÍDA FINAL = 2.900,65m²

LEGENDA

	EXTINTOR DE CARGA DE PÓ BC CAPACIDADE EXTINTORA DE NO MINIMO 80-B:C SOBRE RODAS
	BARRA ANTI PÂNICO PARA PORTA CORTA FOGO
	HIDRANTE SIMPLES 2x(60x90x17 cm) COM 2 MANGUEIRAS Ø40mm DE 15 m DE COMP.
	ACIONADOR MANUAL DO SISTEMA DE DETECÇÃO E ALARME DENTRO DE CAIXA LACRADA C/ TAMPA DE VIDRO A 1.3 m
	AVISADOR SONORO TIPO SIRENE
	CENTRAL DE DETECÇÃO E ALARME
	BATERIA DO SISTEMA DE DETECÇÃO DE ALARME
	REGISTRO DE RECALQUE COM VÁLVULA DE RETENÇÃO
	ACIONADOR DE BOMBA DE INCÊNDIO (BOTOEIRA TIPO LIGA DESLIGA)
	EXTINTOR DE CARGA DE PÓ ABC CAPACIDADE EXTINTORA DE NO MINIMO 2A-20-B:C
	EXTINTOR DE CARGA D'ÁGUA CAPACIDADE EXTINTORA DE NO MINIMO 2-A
	EXTINTOR DE CARGA DE PÓ BC CAPACIDADE EXTINTORA DE NO MINIMO 20-B:C
	ILUMINAÇÃO DE EMERGÊNCIA BLOCO AUTÔNOMO
A3 Layout	CUÍDADO, RISCO DE EXPLOSÃO
P1 Layout	PROÍBIDO FUMAR
P2 Layout	PROÍBIDO PRODUZIR CHAMA
P3 Layout	PROÍBIDO UTILIZAR ÁGUA PARA APAGAR O FOGO
E1 Layout	ALARME SONORO
E2 Layout	COMANDO MANUAL DE ALARME
E3 Layout	COMANDO MANUAL DE BOMBA
E7 Layout	ABRIGO DE MANGUEIRA E HIDRANTE
E17 Layout	SINALIZAÇÃO DE SOLO PARA HIDRANTE E EXTINTOR
S1 Layout	L = 2H — SAÍDA DE EMERGÊNCIA
S2 Layout	L = 2H — SAÍDA DE EMERGÊNCIA
S3 Layout	L = 2H — SAÍDA DE EMERGÊNCIA
S12 Layout	L = 2H, SAÍDA — SAÍDA DE EMERGÊNCIA

FUNÇÃO: INDICAR SAIDA DE EMERGENCIA
LOCAL: ROTAS DE SAIDA
A NO MINIMO 1,80 m DO PISO ACABADO.
FORMA: RETANGULAR, COR DO FUNDO VERDE
COR DO SIMBOLO: FOTOLUMINESCENTE

ROTA DE FUGA

DIREÇÃO DO FLUXO DA ROTA DE FUGA

SAÍDA FINAL DA ROTA DE FUGA

1- TODAS AS MEDIDAS DEVERÃO SER CONFERIDAS NA OBRA POR PROFISSIONAL HABILITADO.
2- FORROS , DIVISÓRIAS , TETOS, JIRAUS OU VITRINES SÃO DE MATERIAL INCOMBUSTÍVEL.
3- AS PAREDES E/OU VEDOS SÃO DE MATERIAIS DE INCOMBUSTÍVEIS.
4- RAMPAS EXISTENTES SERÃO DE MATERIAL ANTI-DERRAPANTE E DEVERÃO MANTER CONDIÇÃO ANTI-DERRAPANTE.
5- MEIO DE FUGA CONSTITUIDO POR 02 PORTAS DE SAIDA DE EMERGÊNCIA SINALIZADAS – ABERTURA PARA FORA.
6- TUBULAÇÕES DEVERÃO SER PINTADAS EM VERMELHO E OS DEMAIS ACESSÓRIOS (VÁLVULA DE RETENÇÃO, REGISTRO DE PARAGEM, ETC.) EM AMARELO, DA REDE DE HIDRANTES, QUANDO EXPOSTAS.

ESTADO DE GOIÁS
CORPO DE BOMBEIROS MILITAR
PROCESSO N.º**84243/25**

1. [X] Aprovação inicial de projeto
2. [ ] Aprovação de projeto, protocolado original nº _____
3. [ ] Com Parecer Técnico nº: _____
4. [ ] Projeto de Acele" Data de construção da edificação: _____
5. [ ] Projeto de regularização de edificação anteriormente construídas em data anterior a 19/01/2007 (conforme NT 47).

PROCESSO ANALISADO E APROVADO OGITALMENTE

A aprovação deste processo somente terá validade com a apresentação do respectivo Certificado de Aprovação, o qual será disponibilizado no site do Corpo de Bombeiros Militar do Estado de Goiás - CBMGO: corpodebombeiros.go.gov.br.

As informações relativas a este processo e a autenticidade de sua aprovação poderão ser consultadas no site do CBMGO, de acordo com os dados e orientações constantes no Certificado de Aprovação.

ESTADO DE GOIÁS
SECRETARIA DE ESTADO DA EDUCAÇÃO
SUPERINTENDÊNCIA DE INFRAESTRUTURA
GERÊNCIA DE PROJETOS E INFRAESTRUTURA

GERÊNCIA DE PROJETOS E INFRAESTRUTURA
APROVADO ___/___/___
TÉCNICO RESPONSÁVEL PELA APROVAÇÃO

CEPI PROF. JOÃO REZENDE DE ARAÚJO

AMPLIAÇÃO/ REFORMA

ENDEREÇO
RUA HERCULINO GOMES ARANTES, 485, CENTRO, TURVÂNIA – GO

ÁREA DO TERRENO	ÁREA PERMEAB.	ÁREA EXISTENTE	ÁREA A DEMOLIR	ÁREA A CONSTRUIR	ÁREA TOTAL CONSTRUÇÃO
6.338,26 m²	———	2.279,66 m²	20,20 m²	643,19m²	2.900,65m²

AUTOR: ENG. CIVIL WILDNER FREDERICK CUNHA PIKHARDT - Nº CREA : 1019800755D-GO

RT DA OBRA:

PROPRIETÁRIO: SECRETARIA DE ESTADO DA EDUCAÇÃO CNPJ: 01.409.705.0001-20
PREPOSTO: SABRINA SILVA VIEIRA VALENTE CPF 041.530.091-64

INCÊNDIO

TIPO DE PROJETO

PLANTA BAIXA
LEGENDA
QUADRO MEDIDAS DE SEGURANÇA
NOTAS
ASSUNTO:

DATA	ESCALA	REVISÃO	Nº RRT/ART
MAI/2025	INDICADA	000	1020250143210

REV.	DATA	DESCRIÇÃO	VISTO

FOLHA: 1/3