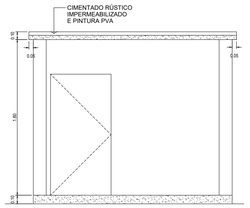

CORTE AA
ESC.: 1:25

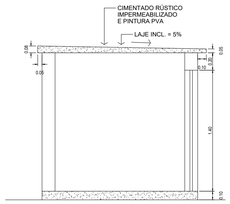

CORTE BB
ESC.: 1:25

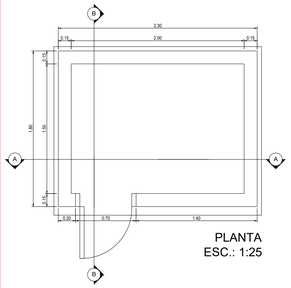

PLANTA
ESC.: 1:25

ESPECIFICAÇÃO:
- ALVENARIA DE TIJOLO FURADO, CHAPISCADO E REBOCADO (INTERNA E EXTERNA);
- PINTURA ACRÍLICA (INTERNA E EXTERNA);
- PORTA DE ABRIR PADRÃO AGETOP MODELO PT5 (70x140cm) COM PINTURA ESMALTE;
- PISO EM CONCRETO DESEMPENADO 5CM NA COR NATURAL;
- COBERTURA DE LAJE IMPERMEABILIZADA EM CONCRETO RÚSTICO COM PINTURA PVA;

DETALHE CASA DE MÁQUINAS
Escala 1:25

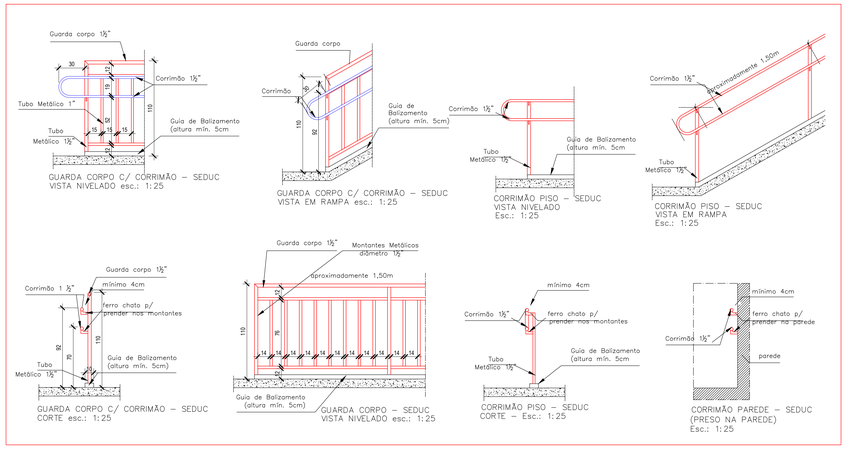

DETALHE GUARDA CORPO E CORRIMÃO
Sem Escala

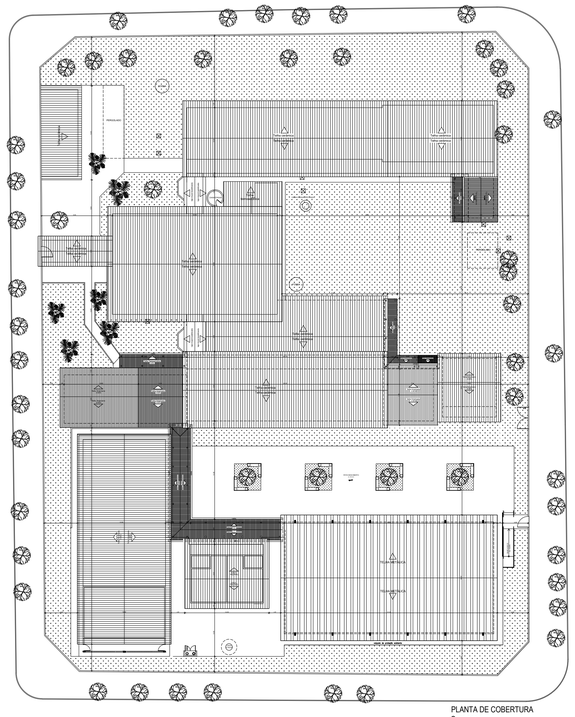

PLANTA DE COBERTURA
Sem esc.:

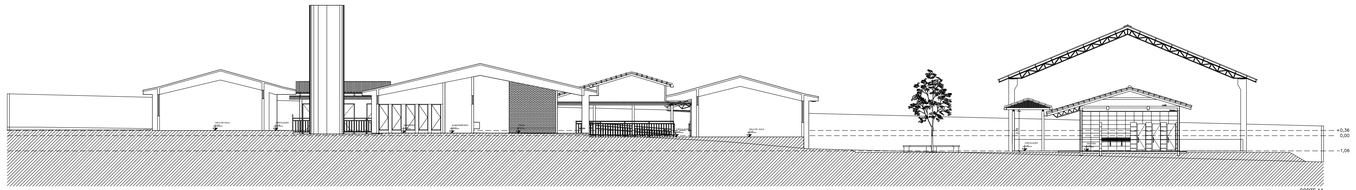

CORTE AA
esc.: 1/150

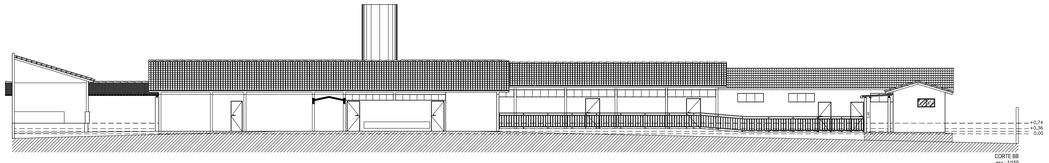

CORTE BB
esc.: 1/150

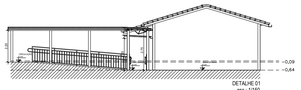

DETALHE 01
esc.: 1/150

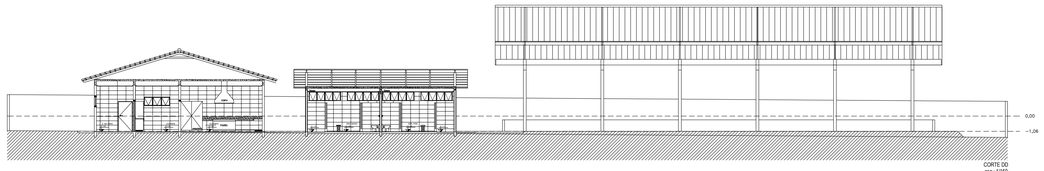

CORTE DD
esc.: 1/150

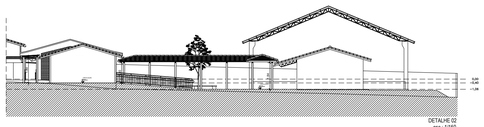

DETALHE 02
esc.: 1/150

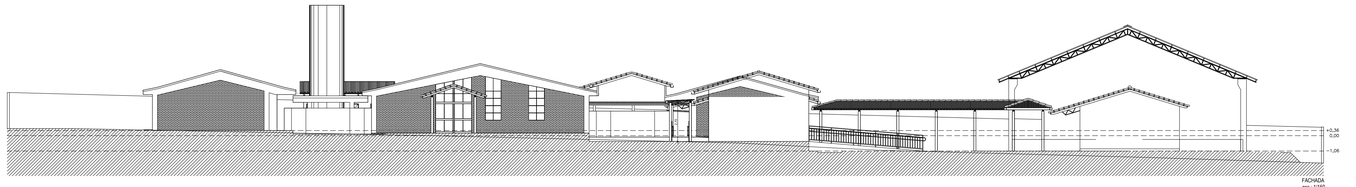

FACHADA
esc.: 1/150

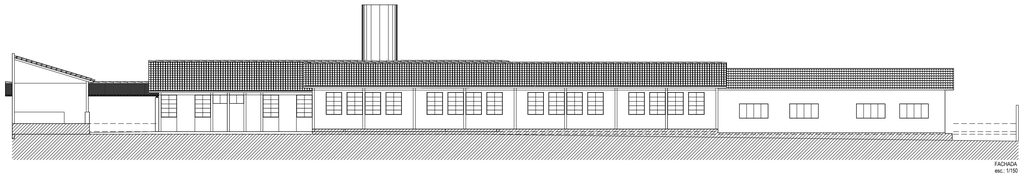

FACHADA
esc.: 1/150

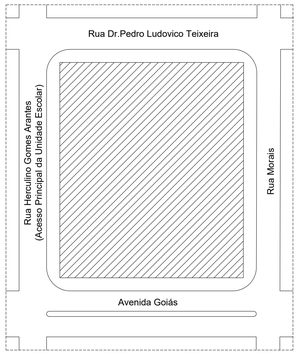

Planta Situação
Sem escala

ESTADO DE GOIÁS
CORPO DE BOMBEIROS MILITAR
PROCESSO N.º 84243/25

(X) Aprovação inicial de projeto
( ) Substituição de Projeto: Protocolo original nº
( ) Projeto de Alteração
( ) Projeto de Acidente: Data da construção da edificação:
( ) Projeto de Regularização Predial: Data da construção em data anterior à 10/03/2007 (vide NT-01)

PROCESSO ANALISADO E APROVADO DIGITALMENTE

A aprovação deste processo somente terá validade com a apresentação do respectivo Certificado de Aprovação, o qual será disponibilizado no sítio do Corpo de Bombeiros Militar do Estado de Goiás – CBMGO (www.bombeiros.go.gov.br)

As informações relativas a este processo e a autenticidade de sua aprovação poderão ser verificadas no sítio do CBMGO, mediante consulta com os dados e orientações constantes no Certificado de Aprovação.

ESTADO DE GOIÁS
SECRETARIA DE ESTADO DA EDUCAÇÃO
SUPERINTENDÊNCIA DE INFRAESTRUTURA
GERÊNCIA DE PROJETOS E INFRAESTRUTURA

GERÊNCIA DE PROJETOS E INFRAESTRUTURA
APROVADO ___/___/___
TÉCNICO RESPONSÁVEL PELA APROVAÇÃO

CEPI PROF. JOÃO REZENDE DE ARAÚJO

AMPLIAÇÃO/ REFORMA

ENDEREÇO
RUA HERCULINO GOMES ARANTES, 485, CENTRO, TURVÂNIA – GO

ÁREA DO TERRENO	ÁREA PERMEAB.	ÁREA EXISTENTE	ÁREA A DEMOLIR	ÁREA A CONSTRUIR	ÁREA TOTAL CONSTRUÇÃO
6.338,26 m²	———	2.279,66 m²	20,20 m²	643,19m²	2.900,65m²

AUTOR: ENG. CIVIL WILGNER FRIEDERICK CUNHA PIKHARDT - Nº CREA : 101980075SD-GO

RT DA OBRA:
Sabrina Silva Vieira Valente
Gerente de Projetos e Infraestrutura
Portaria nº 1.000/2023
Sabrina Silva Vieira Valente

PROPRIETÁRIO: SECRETARIA DE ESTADO DA EDUCAÇÃO CNPJ: 01.409.705.0001-20
PREPOSTO: SABRINA SILVA VIEIRA VALENTE CPF 041.530.091-64

TIPO DE PROJETO: INCÊNDIO

ASSUNTO: PLANTA DE COBERTURA
PLANTA DE SITUAÇÃO
CORTES E FACHADAS
DETALHES

DATA:	ESCALA:	REVISÃO:	Nº RRT/ART:
MAI/2025	INDICADA	000	1020250143210

REV.	DATA	DESCRIÇÃO	VISTO

FOLHA: 3/3