



Corte BB  
Esc.: 1:25

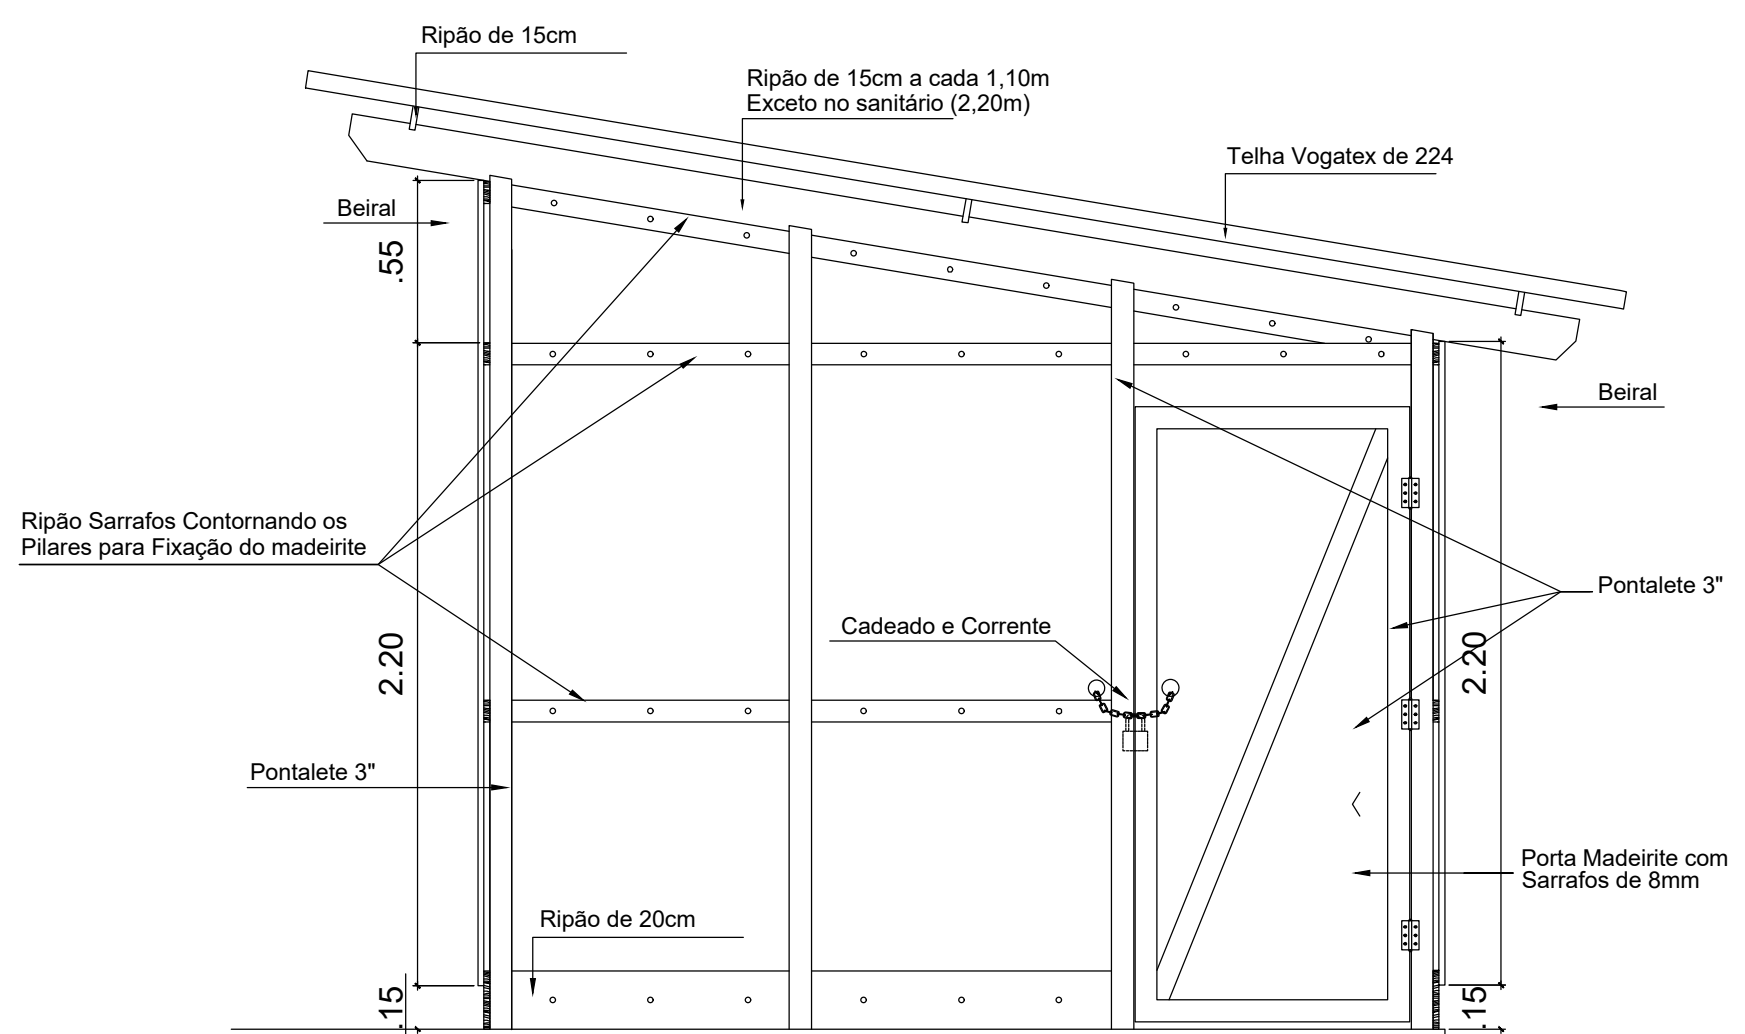

Corte AA  
Esc.: 1:25

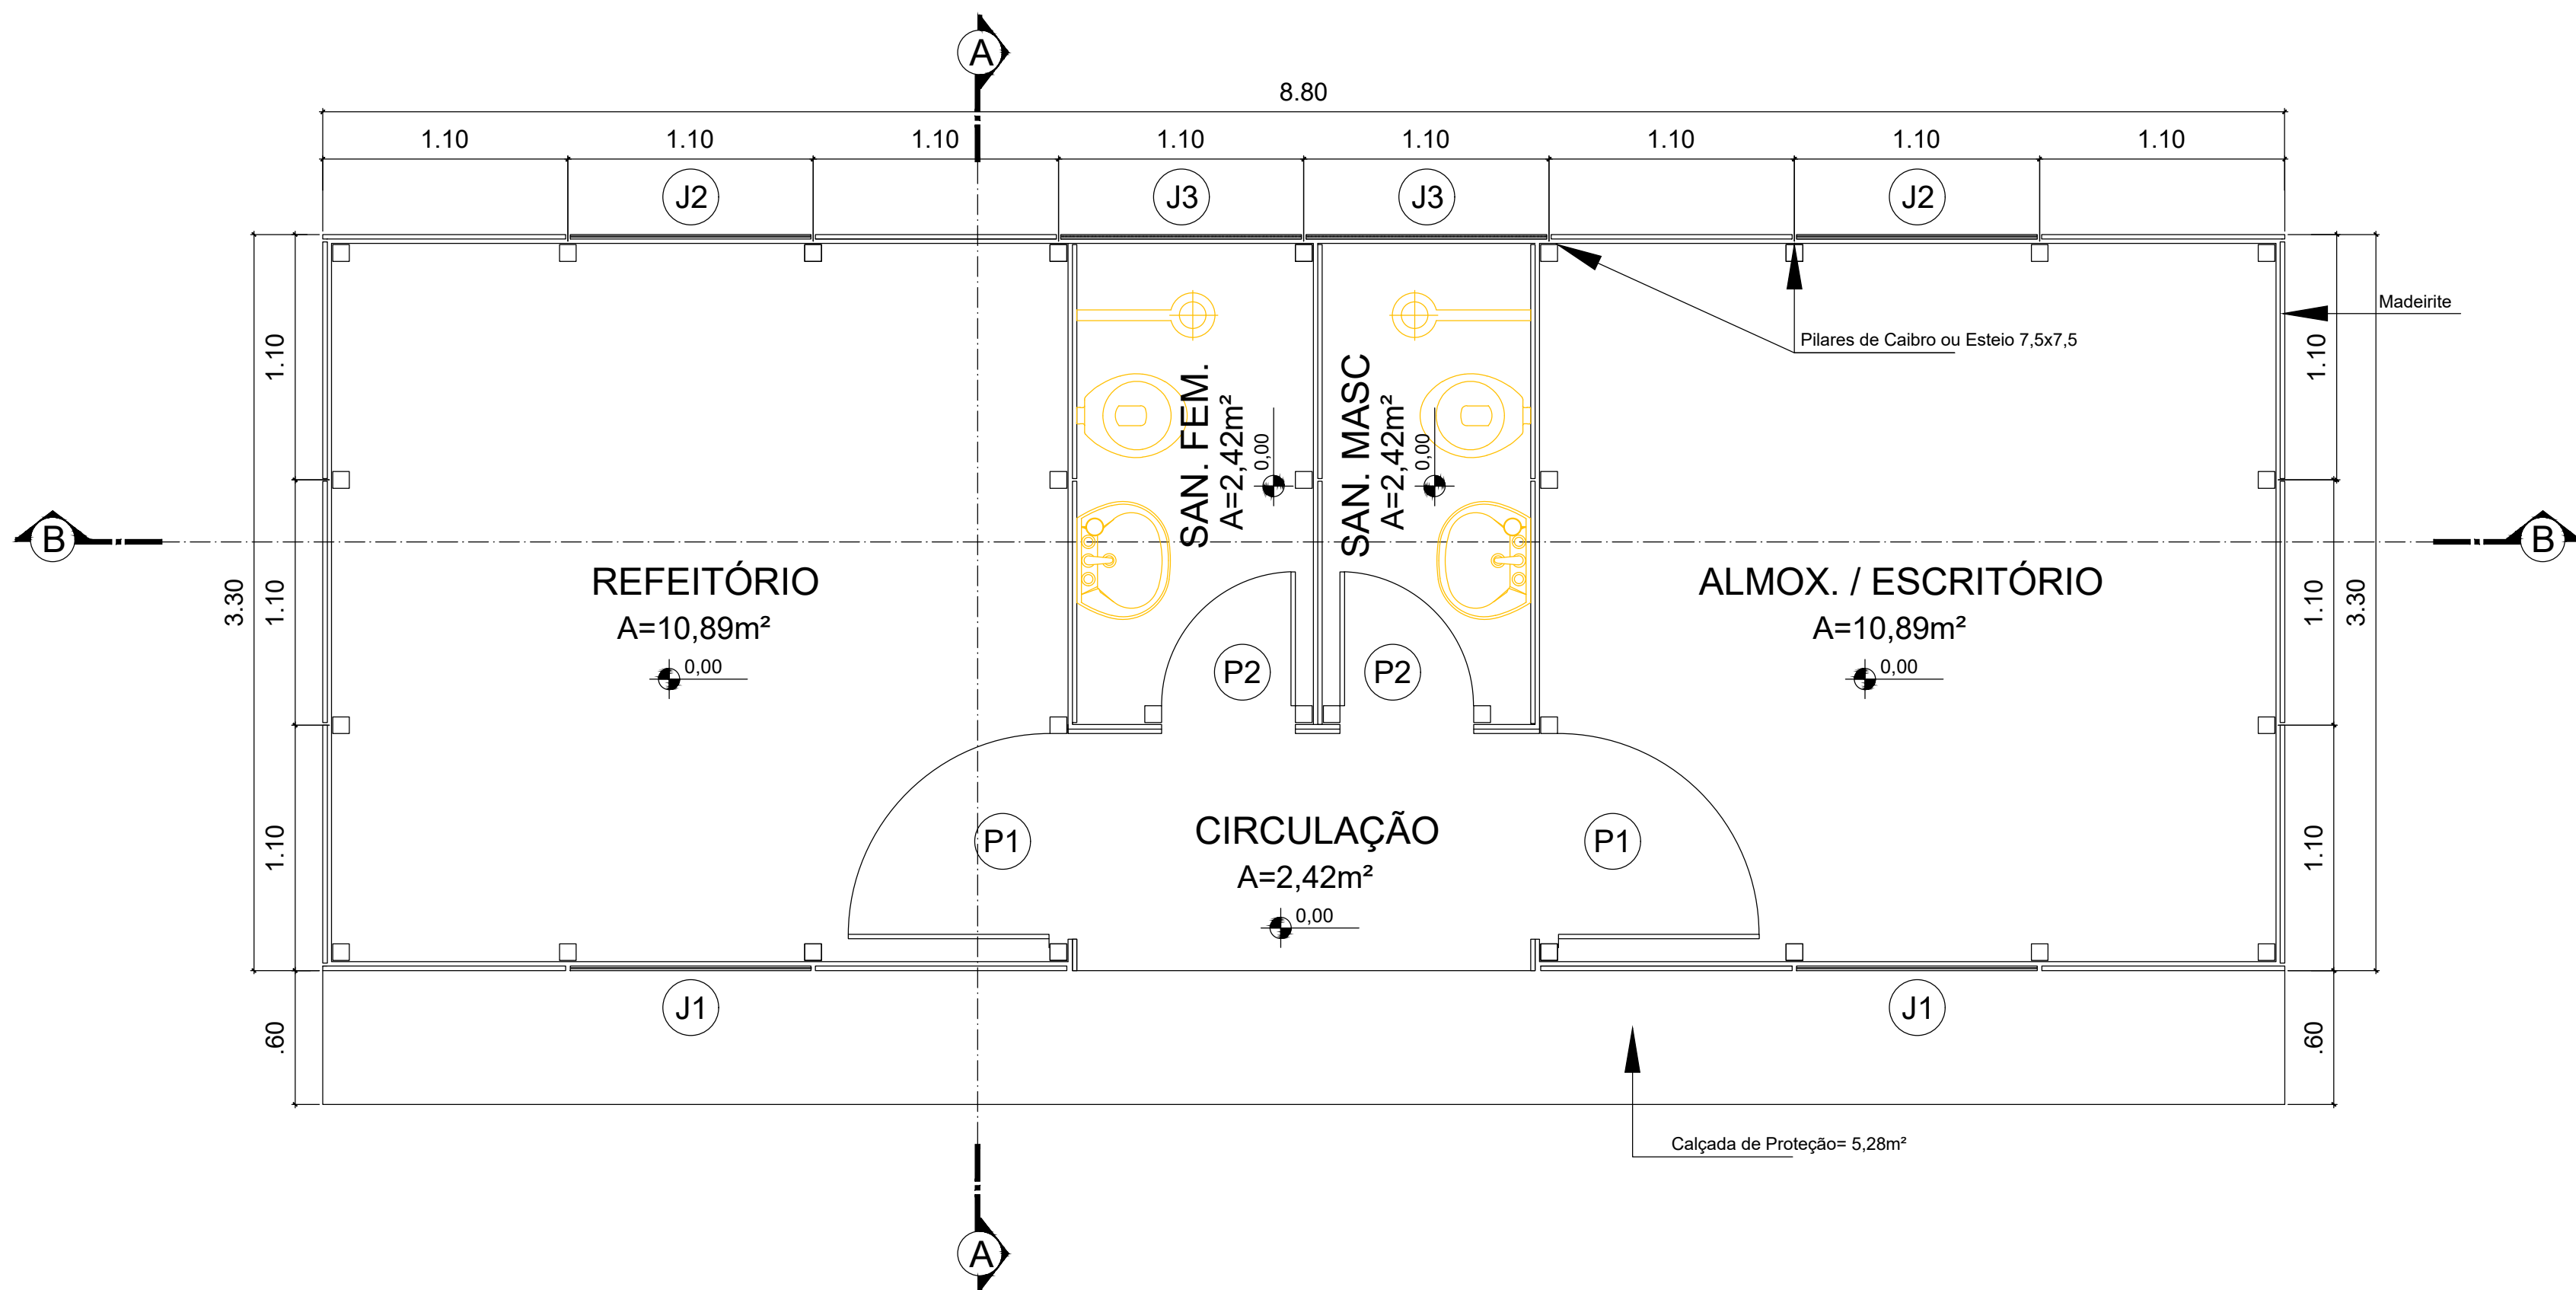

Planta Baixa  
Esc.: 1:25

QUADRO DE ÁREAS	
ÁREA CONSTRUIDA	29,04m²
ÁREA COBERTA	45,00m²
ÁREA DA CALÇADA	5,28m²

ESPECIFICAÇÕES	
PISO	- LASTRO DE CONCRETO 3m DESSEMPENHO TÍPICO (1 e 8)
PAREDES	- MADEIRITE REFINADO 6mm NOVO COM FECHADURA
PORTAS	- MADEIRITE REFINADO NOVO COM CORRENTE 4mm E CADEADO 20mm
COBERTURA	- TELHA VOGATEX
CALÇADA	- CALÇADA DE PROTEÇÃO 50 NA FRENTE DE 60cm DE LARGURA

QUADRO DE ABERTURAS		
PORTAS	DIMENSÕES (cm)	MATERIAL
P1	90x210	MADEIRITE E SARRAFOS
P2	60 x 210	MADEIRITE E SARRAFOS
JANELAS	DIMENSÕES (cm)	MATERIAL
J1	110 x 110	ABRIR COM QUICHO EM MADEIRITE E SARRAFOS
J2	110 x 110	ABRIR SEM QUICHO EM MADEIRITE E SARRAFOS
J3	110 x 40	BASCULANTE FIXO EM 45°

OBS:  
- Os valores representados neste documento, referem-se apenas a esta planta individualmente.  
- Os sanitários (fem e masc) e a cozinha para fixação do madeirite, serão embutidos nos portais e aberturas de arrefrescamento.  
- O encontro das paredes medido aplainado com ripa.

OBS: TODAS AS MEDIDAS ESTÃO REPRESENTADAS EM CM.

- OBSERVAÇÕES:
- Onde não tiver especificação de acabamento, seguir projeto específico.
  - Favor conferir medidas no local.
  - Qualquer dúvida consultar o autor do projeto ou a Gerência de Projetos e Infraestrutura.



**ESTADO DE GOIÁS**  
SECRETARIA DE ESTADO DA EDUCAÇÃO  
SUPERINTENDÊNCIA DE INFRAESTRUTURA  
GERÊNCIA DE PROJETOS E INFRAESTRUTURA

GERÊNCIA DE PROJETOS E INFRAESTRUTURA

APROVADO

\_\_\_\_\_/\_\_\_\_\_/\_\_\_\_\_  
TENGO RESPONSAVEL PELA APROVAÇÃO

**BLOCO PADRÃO**  
BARRACÃO DE OBRAS, PADRÃO "A" - PADRÃO GOINFRA  
REVISÃO 2022

ENDEREÇO

A SER CONSTRUÍDO EM DIVERSOS LOCAIS DO ESTADO ONDE FOR SOLICITADO

ÁREA DO TERRENO	ÁREA PERMEÁVEL	ÁREA EXISTENTE	ÁREA DA COBERTURA	ÁREA A CONSTRUIR	ÁREA TOTAL CONSTRUÇÃO
_____	_____	_____	45,00m²	29,04m²	29,04m²

AUTOR: ARO, DANIELA SILVA E SOUZA - CAU: A-43333-3

RT DA OBRA: \_\_\_\_\_

PROPRIETÁRIO: SECRETARIA DE ESTADO DA EDUCAÇÃO - CNPJ: 01.408.705.0001-20  
PREPOSTO: JESSICA ALVES BUENO SOUSA - CPF: 033.178.021-62

**ARQUITETURA**

TIPO DE PROJETO \_\_\_\_\_

PLANTA BAIXA  
PLANTA DE COBERTURA  
CORTES AA e BB  
LEGENDAS

LACRIMATO

DATA: DEZEMBRO/2022	ESCALA: INDICADA	REVISÃO: 000	Nº DE FOLHAS: 12.552.756
REV.	DATA	DESCRIÇÃO	VISTO

1/1

FOLHA



RRT NÃO REGISTRADO



Verificar Autenticidade

### 1. RESPONSÁVEL TÉCNICO

Nome Civil/Social: DANIELA SILVA E SOUZA  
Título Profissional: Arquiteto(a) e Urbanista

CPF: 905.XXX.XXX-68  
Nº do Registro: 000A435333

#### 1.1 Empresa Contratada

Razão Social: Secretaria de Estado da Educação

CNPJ: 01.XXX.XXX/0001-20  
Nº Registro: PJ17852-7

### 2. DETALHES DO RRT

Nº do RRT: NÃO REGISTRADO  
Data de Cadastro: 13/12/2022  
Data de Registro:  
Tipologia: Educacional

Modalidade: RRT SIMPLES  
Forma de Registro: INICIAL  
Forma de Participação: INDIVIDUAL

#### 2.1 Valor do RRT

Atenção: Este item será preenchido automaticamente pelo SICCAU após a identificação do pagamento pela compensação bancária. Para comprovação deste documento é necessária a apresentação do respectivo comprovante de pagamento

### 3. DADOS DO SERVIÇO/CONTRATANTE

#### 3.1 Serviço 001

Contratante: Secretaria do Estado da Educação  
Tipo: Pessoa Jurídica de direito público  
Valor do Serviço/Honorários: R\$0,00

CPF/CNPJ: 01.XXX.XXX/0001-20  
Data de Início: 14/12/2022  
Data de Previsão de Término:  
01/07/2023

##### 3.1.1 Dados da Obra/Serviço Técnico

CEP: 74643030 Nº: 212  
Logradouro: QUINTA AVENIDA - ATÉ 600 Complemento: QUADRA 71  
- LADO PAR  
Bairro: SETOR LESTE VILA NOVA Cidade: GOIÂNIA  
UF: GO Longitude: Latitude:

##### 3.1.2 Descrição da Obra/Serviço Técnico

Projeto arquitetônico PADRÃO - Barracão de Obras (Padrão "A") - Padrão Goiânia Revisão 2022 - Elaborado para implantação nas unidades escolares do estado de Goiás, conforme necessidade encontrada no local. Para sua implantação deve-se observar o endereço da obra através do projeto específico e profissional.

OBS.: Cabe a cada profissional responsável pelo projeto de implantação avaliar a necessidade e conferir as condições locais para implantação, assim como normas locais vigentes e possíveis atualizações das mesmas que possam vir a ocorrer após a elaboração do projeto.

##### 3.1.3 Declaração de Acessibilidade

Declaro o atendimento às regras de acessibilidade previstas em legislação e em normas técnicas pertinentes para as

RRT NÃO REGISTRADO



Verificar Autenticidade

edificações abertas ao público, de uso público ou privadas de uso coletivo, conforme § 1º do art. 56 da Lei nº 13146, de 06 de julho de 2015.

3.1.4 Dados da Atividade Técnica

Grupo: PROJETO

Atividade: 1.1.2 - Projeto arquitetônico

Quantidade: 29,04

Unidade: metro quadrado

4. RRT VINCULADO POR FORMA DE REGISTRO

Nº do RRT	Contratante	Forma de Registro	Data de Registro
NÃO REGISTRADO	Secretaria do Estado da Educação	INICIAL	13/12/2022

5. DECLARAÇÃO DE VERACIDADE

Declaro para os devidos fins de direitos e obrigações, sob as penas previstas na legislação vigente, que as informações cadastradas neste RRT são verdadeiras e de minha responsabilidade técnica e civil.

6. ASSINATURA ELETRÔNICA

Documento assinado eletronicamente por meio do SICCAU do arquiteto(a) e urbanista DANIELA SILVA E SOUZA, registro CAU nº 000A435333, na data e hora: 13/12/2022 17:29:29, com o uso de login e de senha. O CPF/CNPJ está oculto visando proteger os direitos fundamentais de liberdade, privacidade e o livre desenvolvimento da personalidade da pessoa natural (LGPD)

A autenticidade deste RRT pode ser verificada em: <https://siccau.cau.br/app/view/sight/externo?form=Servicos>, ou via QRCode.