



TERRENO NATURAL - PLANIALTIMÉTRICO
ESCALA: 1:500




TERRENO NATURAL - IMPLANTAÇÃO
ESCALA: 1:500

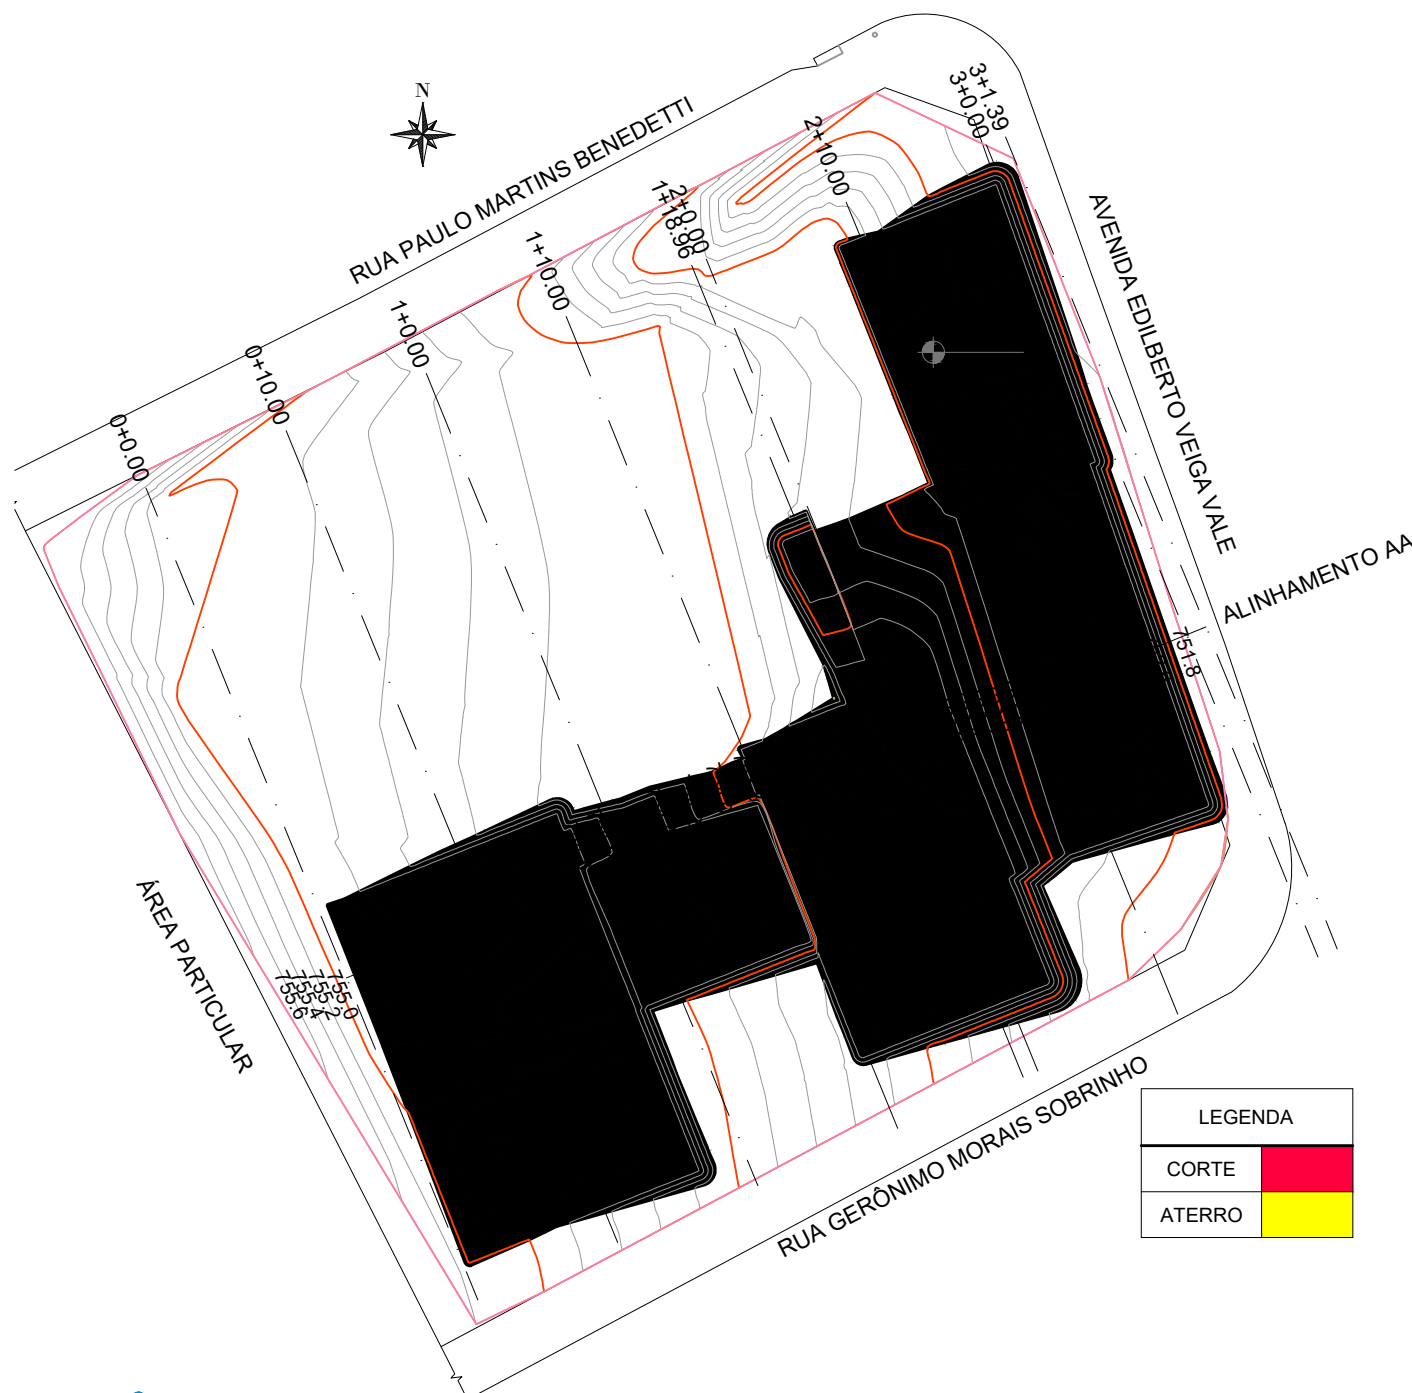


TERRENO REGULARIZADO - CORTE/ATERRO
ESCALA: 1:500

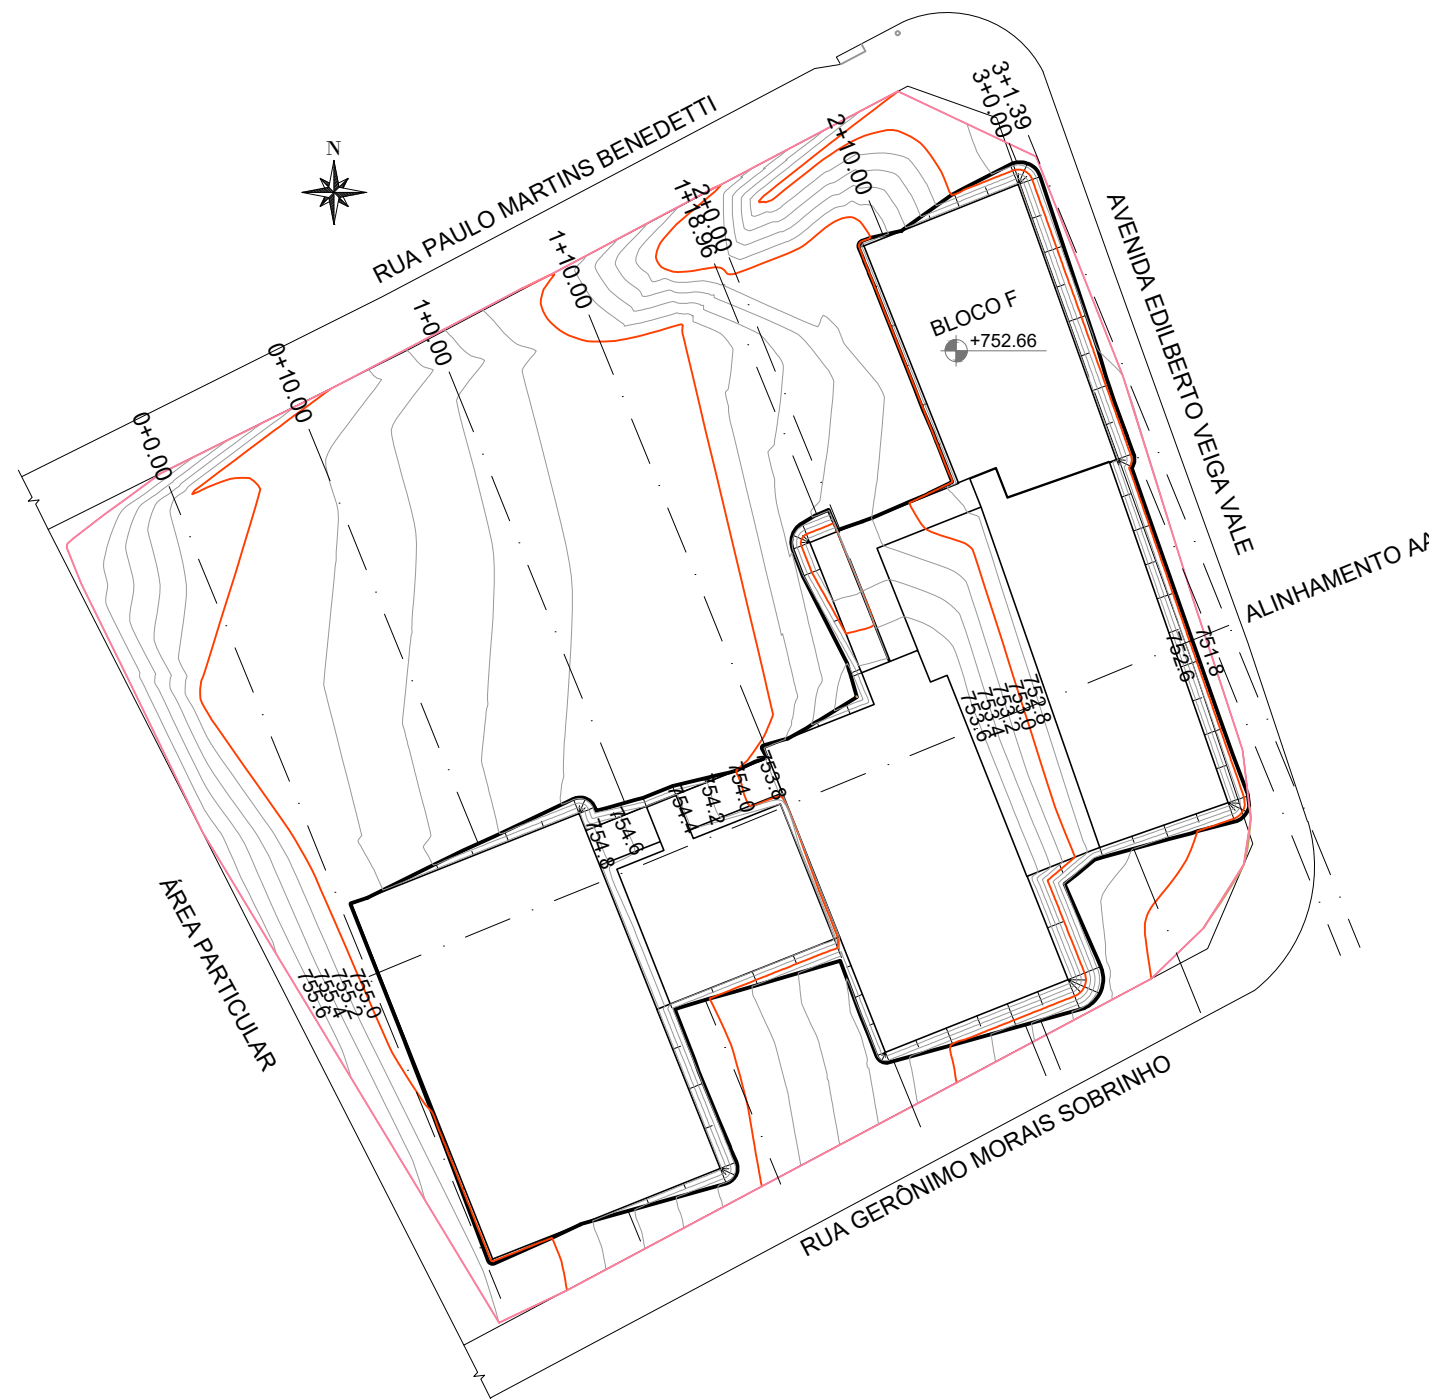

TERRENO REGULARIZADO - PLANIALTIMÉTRICO
ESCALA: 1:500


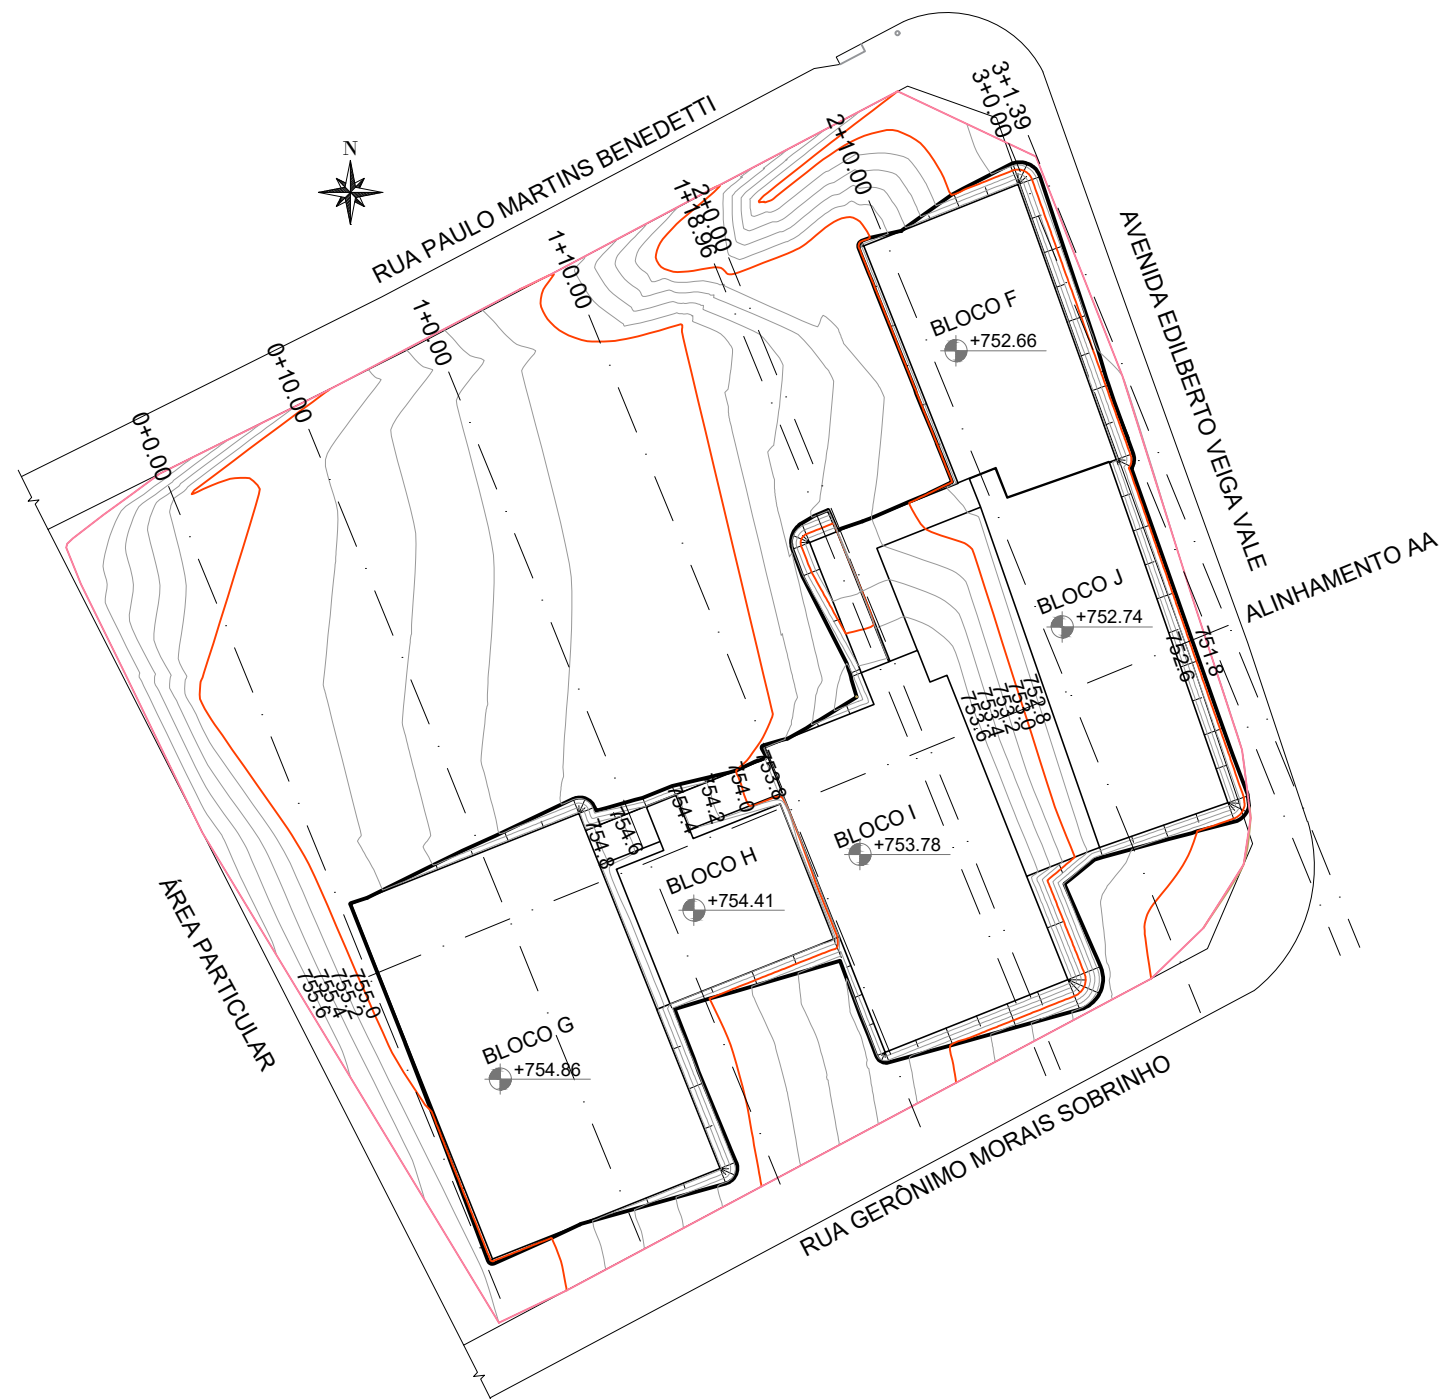


TERRENO REGULARIZADO - TERRAPLANAGEM
ESCALA: 1:500

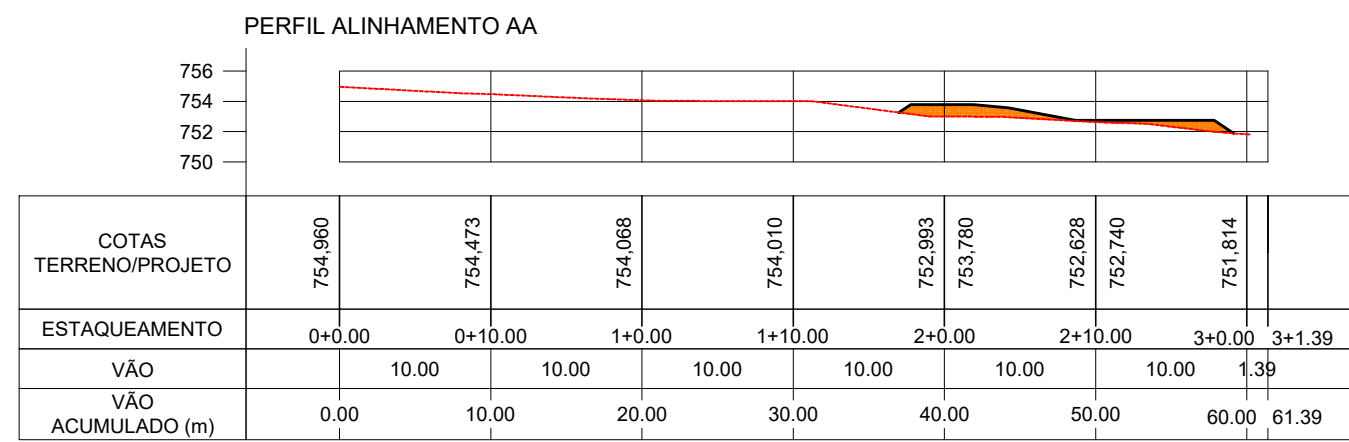

Resumo de corte/aterro						
Nome	Fator de corte	Fator de aterro	Área 2D	Cortar	Aterro	Líquido
VOLUME TOTAL	1.000	1.000	1.678,27m²	24,65m³	744,27m³	719,61m³
Totais						

Item	Descrição	Und	Quant.
101114	ESCAVAÇÃO HORIZONTAL EM SOLO DE 1ª CATEGORIA COM TRATOR DE ESTEIRAS (100HP/LÂMINA: 2,19M3). AF_07/2020 - Escavação em obra	M3	24,65
101114	ESCAVAÇÃO HORIZONTAL EM SOLO DE 1ª CATEGORIA COM TRATOR DE ESTEIRAS (100HP/LÂMINA: 2,19M3). AF_07/2020 - Escavação em Jazida	M3	719,61
95875	TRANSPORTE COM CAMINHÃO BASCULANTE DE 10 M³, EM VIA URBANA PAVIMENTADA, DMT ATÉ 30 KM (UNIDADE: M3XKM). AF_07/2020 - Jazida à obra	M3XKM	719,61
96385	EXECUÇÃO E COMPACTAÇÃO DE ATERRO COM SOLO PREDOMINANTEMENTE ARGILOSO - EXCLUSIVE SOLO, ESCAVAÇÃO, CARGA E TRANSPORTE. AF_11/2019	M3	744,27

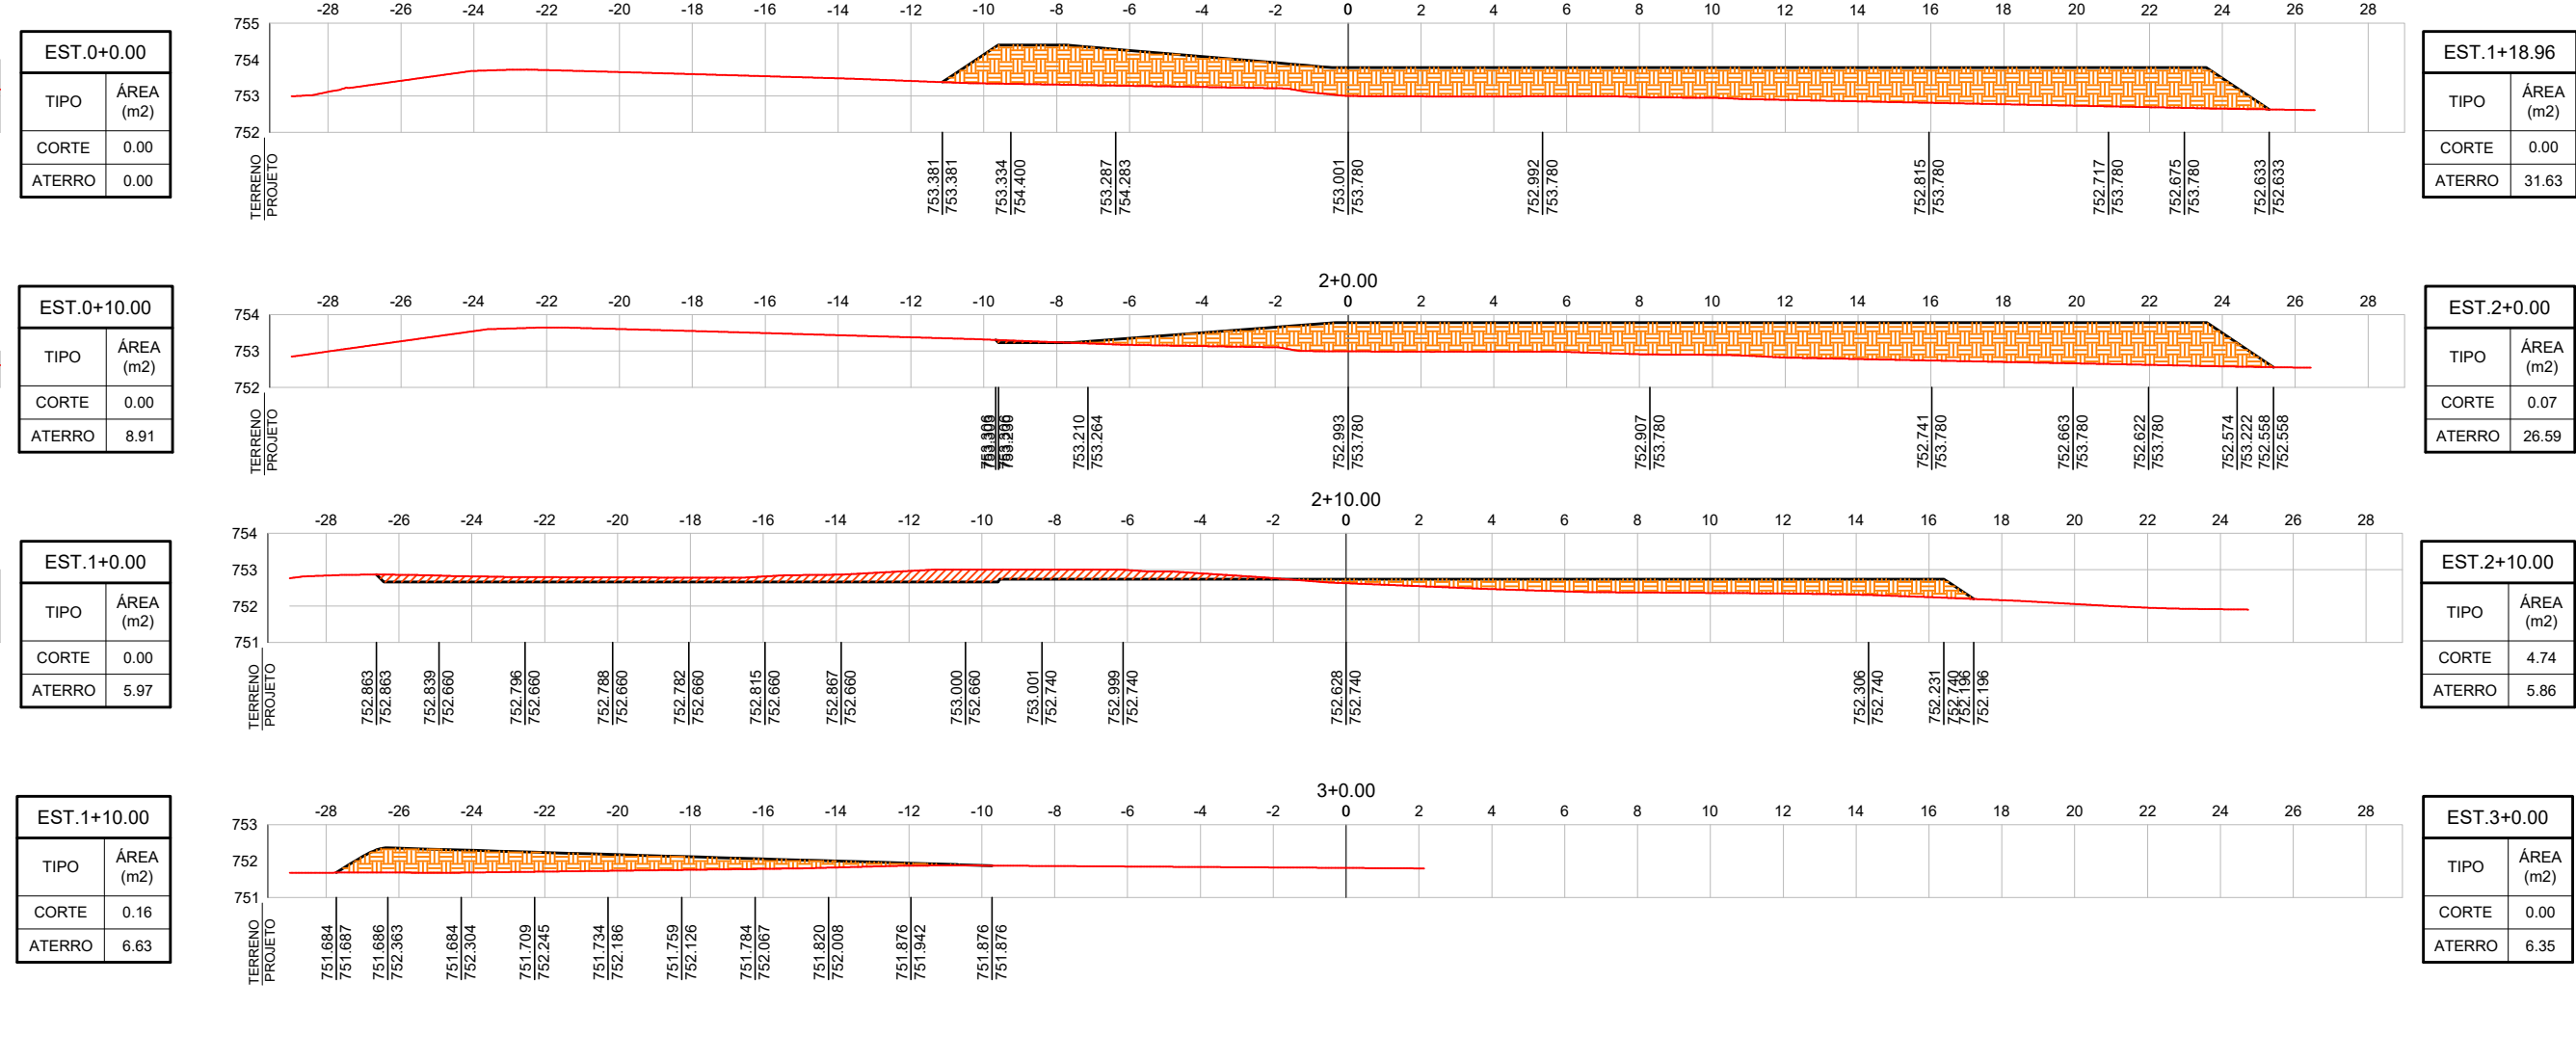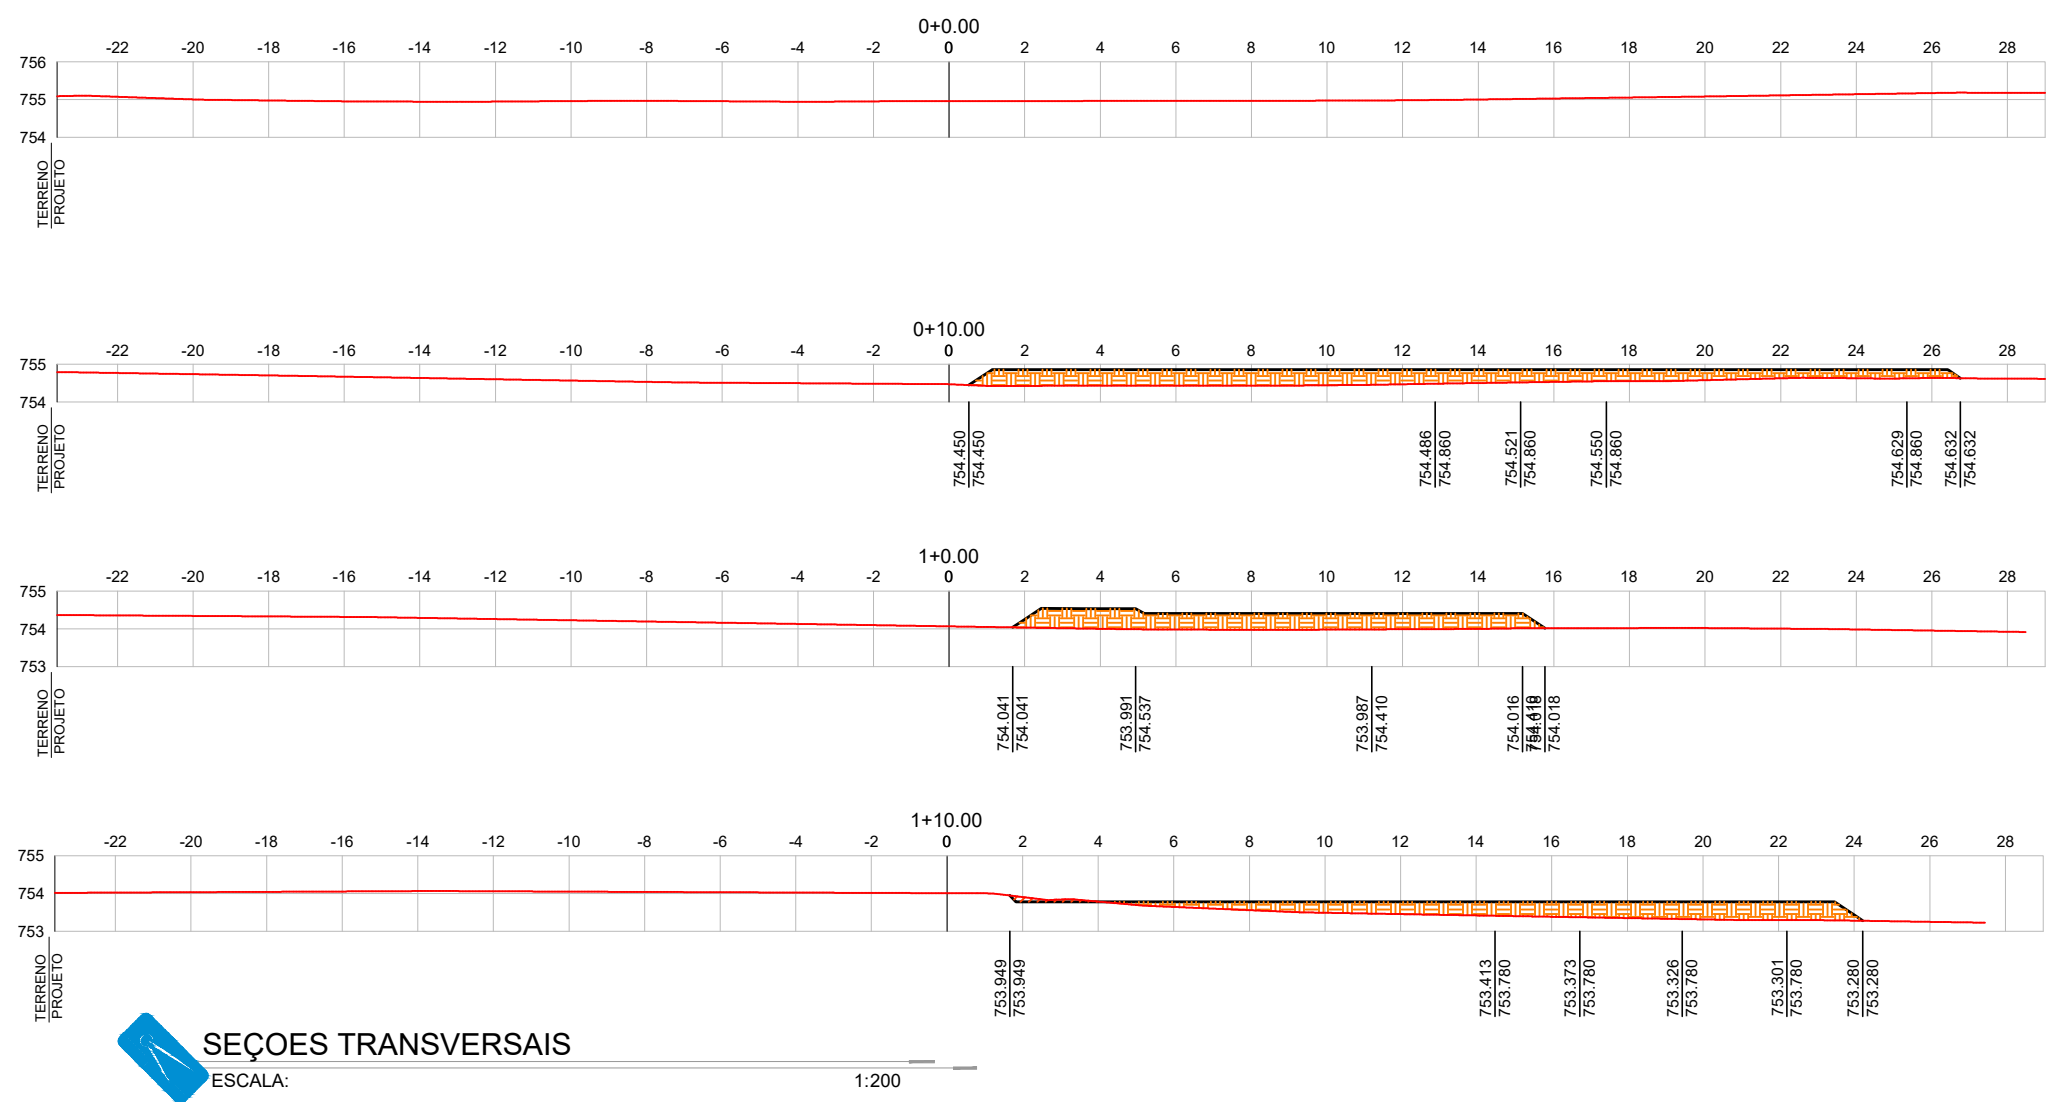

GERÊNCIA DE PROJETOS E INFRAESTRUTURA
APROVADO _____
TÉCNICO RESPONSÁVEL PELA APROVAÇÃO

CEPI MARIA JOANA DE JESUS

AMPLIAÇÃO E REFORMA

ENDEREÇO
AVENIDA EDILBERTO VEIGA JARDIM S/N QD 81 LT 07 AO 16, B. ROSA DOS VENTOS, APARECIDA DE GOIANIA-GO

ÁREA DO TERRENO	ÁREA EXISTENTE	ÁREA DE REFORMA	ÁREA A CONSTRUIR DAS PASSARELAS	ÁREA TOTAL A CONSTRUIR	ÁREA TOTAL
3.869,22m²	773,27m²	742,38m²	109,27 m²	1.274,35m²	2.047,63m²

AUTOR: CARLOS ALBERTO DIAS JUNIOR | CREA-SP: 5062414910

RT DA OBRA:

PROPRIETÁRIO: SECRETARIA DE ESTADO DA EDUCAÇÃO CNPJ: 01.469.705.0001-20
PREPOSTO: SAGRINA SILVA VIEIRA VALENTE CPF: 041.530.091-64

TERRAPLANAGEM

TIPO DE PROJETO

TERRENO NATURAL - PLANIALTIMÉTRICO; IMPLANTAÇÃO; TERRENO REGULARIZADO; MAPA DE CORTE/ATERRO; PERFIL LONGITUDINAL; SEÇÕES TRANSVERSAIS; TABELA RESUMO DE MOVIMENTO DE TERRA

ASSUNTO:

DATA: MAIO/2024	ESCALA: INDICADA	REVISÃO: 000	Nº RRT/ART:
REV.	DATA	DESCRIÇÃO	VISTO

01/01
FOLHA: