1 PLANTA BAIXA - TÉRREO REFORMA
ESCALA 1 : 200

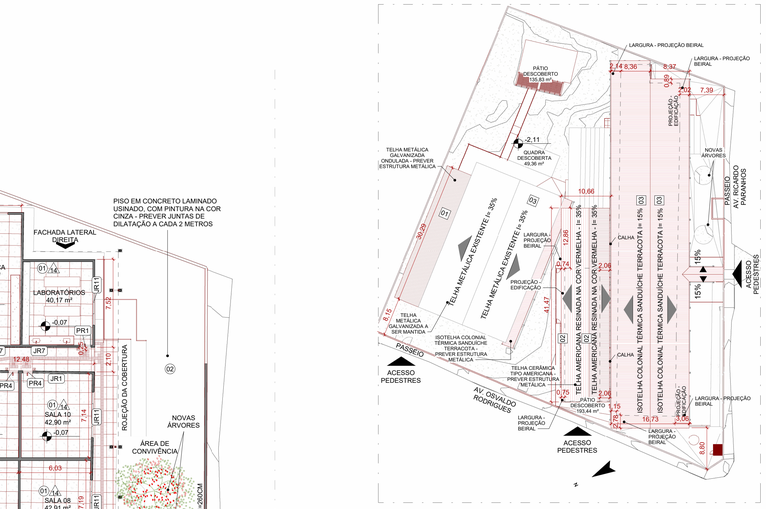

2 PLANTA DE COBERTURA - REFORMA
ESCALA 1 : 500

GUARDA-CORPO

CÓD.	DESCRIÇÃO	FABRICANTE	COMPRIMENTO (m)
	GUARDA-CORPO COM CORRIMÃO DUPLO DE INOX, FIXADO NO PISO, PADRÃO ABNT, H = 90 CM		47,61 m
GC-1	GUARDA CORPO EM AÇO GALVANIZADO, H=130 CM, COM GRADIL FORMADO POR TUBOS VERTICAIS, FIXADO COM CHUMBADO MECÂNICO, COM CORRIMÃO DUPLO, H=92CM E H70CM	ACABAMENTO EM PINTURA ESMALTE BRILHANTE NA COR CINZA CLARO, SOBRE FUNDO EM ZARCÃO	66,43 m
GC-2	GUARDA CORPO H=130CM EM TUBO REDONDO DE AÇO GALVANIZADO Ø1 1/2" ESP.: 120MM	ACABAMENTO EM PINTURA ESMALTE BRILHANTE NA COR CINZA CLARO, SOBRE FUNDO EM ZARCÃO	71,03 m
GC-3	CORRIMÃO DUPLO H=92cm E 70cm COM BARRAS DE SEÇÃO CIRCULAR EM AÇO INOX ACABAMENTO POLIDO	CONFORME FORNECEDOR	3,89 m

PISOS

CÓD.	DESCRIÇÃO	ÁREA (m²)
01	PISO EM GRANITINA NA COR NATURAL	1501,42 m²
02	PISO EM CONCRETO LAMINADO USINADO, COM PINTURA NA COR CINZA - PREVER JUNTAS DE DILATAÇÃO A CADA 2 METROS	814,56 m²
03	PISO EM CONCRETO DESEMPENADO - PINTURA NA COR CINZA	35,32 m²
04	PISO EM CIMENTO CAMURÇADO - PREVER JUNTAS DE DILATAÇÃO A CADA 2 METROS	263,76 m²
05	PINTURA DE PISO QUADRA COM TINTA EPÓXI, APLICAÇÃO MANUAL, 2 DEMÃOS, INCLUSO PRIMER EPÓXI, NA COR AZUL E AMARELO	568,88 m²
06	PINTURA DE PISO DEMARCAÇÃO DE FAIXA DE QUADRA, COM TINTA EPÓXI, APLICAÇÃO MANUAL NA COR BRANCO	6,15 m²
07	CAMADA DE REGULARIZAÇÃO	13,58 m²

ACESSÓRIOS

CÓD.	DESCRIÇÃO	FABRICANTE	QUANT.
AL	ALARME BANHEIRO PCD COM BOTOEIRA À PROVA D'ÁGUA SEM FIO	REF.: SOLUCENTER OU EQUIVALENTE	1
BC	BANCO ARTICULADO COM BASE EM CHAPA PERFURADA EM AÇO INOX E DIMENSÕES DE 70X45CM	REF.: PROJINOX OU EQUIVALENTE	2
BR1	BARRA DE APOIO RETA 40 CM, EM AÇO INOX COM ACABAMENTO POLIDO EM ALTO BRILHO	REF.: TECKINOX OU EQUIVALENTE	4
BR2	BARRA DE APOIO RETA 70CM, EM AÇO INOX, COM ACABAMENTO POLIDO EM ALTO BRILHO	REF.: TECKINOX OU EQUIVALENTE	3
BR3	BARRA DE APOIO RETA 80CM, EM AÇO INOX, COM ACABAMENTO POLIDO EM ALTO BRILHO	REF.: TECKINOX OU EQUIVALENTE	8
ES	ESPELHO EM CRISTAL NACIONAL 4MM, COM DIMENSÕES DE 40X90CM	ESPELHO COLADO NA PAREDE COM ADESIVO SELANTE DE SILICONE OU EQUIVALENTE	17
IA	PLACA DE IDENTIFICAÇÃO DE AMBIENTE	CONFORME FORNECEDOR	27
IB	PLACA DE IDENTIFICAÇÃO EM BRAILE	CONFORME FORNECEDOR	29
PA	PORTA PAPEL HIGIÊNICO ROLÃO EM AÇO INOX, COM FECHADURA CENTRAL, PARA ROLO DE ATÉ 300 M	REF.: TRAMONTINA OU EQUIVALENTE	1
SA	SABONETEIRA EM PLÁSTICO ABS DE SPRAY, COR: BRANCA COM CAPACIDADE PARA 900ML	REF.: JSN OU EQUIVALENTE	16
TO	TOALHEIRA DE PAPEL INTERFOLHEADO EM PLÁSTICO ABS COR BRANCO	REF.: JSN OU EQUIVALENTE	1
VD	VÁLCULA DE DESCARGA	REF.: DECA OU EQUIVALENTE	18

TORNEIRAS E REGISTROS

CÓD.	DESCRIÇÃO	FABRICANTE	QUANT.
CH	CHUVEIRO ELÉTRICO COMUM CORPO DE PLÁSTICO BRANCO	REF.: LORENZETTI OU EQUIVALENTE	5
DH	DUCHA HIGIÊNICA COM REGISTRO CROMADO	REF.: DOCOL OU EQUIVALENTE	1
SF	SIFÃO SANFONADO UNIVERSAL, COM CORPO EXTENSÍVEL PLÁSTICO BRANCO	REF.: DOCOL OU EQUIVALENTE	14
TR	TORNEIRA COZINHA BICA MÓVEL CURTA PAREDE LINHA IZY	DECA	2
TR1	MISTURADOR COZINHA BICA MÓVEL MESA LINHA ASPEN	REF.: DECA OU EQUIVALENTE	4
TR2	MONOCOMANDO DE MESA PARA COZINHA COM BICA MÓVEL LINHA LEVEL	REF.: DECA OU EQUIVALENTE	2
TR3	TORNEIRA COZINHA BICA MÓVEL PAREDE LINHA LINK	REF.: DECA OU EQUIVALENTE	2
TR4	TORNEIRA PARA LAVATÓRIO, COM ACABAMENTO MANUAL	REF.: DECA OU EQUIVALENTE	14
TR5	TORNEIRA COM FECHAMENTO AUTOMÁTICO DE MESA, PARA LAVATÓRIO	REF.: DECA OU EQUIVALENTE	6
TR6	TORNEIRA DE PAREDE EM METAL CROMADO, PARA TANQUE E JARDIM	REF.: DECA OU EQUIVALENTE	2
TR7	TORNEIRA DE MESA PARA COZINHA, COM AREJADOR, EM METAL CROMADO	REF.: DECA OU EQUIVALENTE	3

BANCADAS / PEDRAS

CÓD.	DESCRIÇÃO	QUANT.
BA1	BANCADA PARA BANHEIROS, EM GRANITO BRANCO SIENA POLIDO NAS FACES EXPOSTAS, COM TESTEIRA E RODABANCA	2
BA2	BANCADA PARA BANHEIROS, EM GRANITO BRANCO SIENA POLIDO NAS FACES EXPOSTAS, COM TESTEIRA E RODABANCA	2
BA3	BANCADA EM GRANITO BRANCO SIENA POLIDO NAS FACES EXPOSTAS, COM TESTEIRA E RODABANCA	1
BA4	BANCADA LABORATÓRIO EM GRANITO BRANCO SIENA	2
BA5	BANCADA LABORATÓRIO EM GRANITO BRANCO SIENA	1
BA6	BANCADA EM GRANITO BRANCO SIENA POLIDO NAS FACES EXPOSTAS, COM TESTEIRA E RODABANCA	1
BA8	BANCADA EM GRANITO BRANCO SIENA POLIDO NAS FACES EXPOSTAS, COM TESTEIRA E RODABANCA	1
BA9	BANCADA EM GRANITO BRANCO SIENA POLIDO NAS FACES EXPOSTAS, COM TESTEIRA E RODABANCA	1
BA10	BANCADA EM GRANITO BRANCO SIENA POLIDO NAS FACES EXPOSTAS, COM TESTEIRA E RODABANCA	1
BA11	BANCADA EM GRANITO BRANCO SIENA POLIDO NAS FACES EXPOSTAS, COM TESTEIRA E RODABANCA	2
BA12	BANCADA EM GRANITO BRANCO SIENA POLIDO NAS FACES EXPOSTAS, COM TESTEIRA E RODABANCA	1
BA13	BANCADA EM GRANITO BRANCO SIENA POLIDO NAS FACES EXPOSTAS, COM TESTEIRA E RODABANCA	1
BA14	BANCADA EM GRANITO BRANCO SIENA POLIDO NAS FACES EXPOSTAS, COM TESTEIRA E RODABANCA	1
BA15	BANCADA EM GRANITO BRANCO SIENA POLIDO NAS FACES EXPOSTAS, COM TESTEIRA E RODABANCA	1
BA16	BANCADA EM GRANITO BRANCO SIENA POLIDO NAS FACES EXPOSTAS, COM TESTEIRA E RODABANCA	1
BA17	BANCADA EM GRANITO BRANCO SIENA POLIDO NAS FACES EXPOSTAS, COM TESTEIRA E RODABANCA	1
BA18	BANCADA EM GRANITO BRANCO SIENA POLIDO NAS FACES EXPOSTAS, COM TESTEIRA E RODABANCA	1
BA19	BANCADA EM GRANITO BRANCO SIENA POLIDO NAS FACES EXPOSTAS, COM TESTEIRA E RODABANCA	1
BA20	BANCADA EM GRANITO BRANCO SIENA POLIDO NAS FACES EXPOSTAS, COM TESTEIRA E RODABANCA	1
PR	PRATELEIRA EM L, EM GRANITO POLIDO NAS FACES EXPOSTAS	1
RB	RODABANCA EM GRANITO POLIDO NAS FACES EXPOSTAS	4
TE	TESTEIRA EM GRANITO POLIDO NAS FACES EXPOSTAS	12

FORRO E ACABAMENTOS DE TETO

CÓD.	DESCRIÇÃO	FABRICANTE	ÁREA (m²)
01	TETO COM PINTURA EM TINTA LÁTEX PVA, COR BRANCO NEVE 100 - 2 DEMÃOS S/ SELADOR	REF.: SUVINIL OU EQUIVALENTE	858,55 m²
02	FORRO EM GESSO ACARTONADO A SER EMASSADO E PINTADO COM TINTA ACRÍLICA PREMIUM FOSCA, TABICA 5cm	REF.: GYPSUM OU EQUIVALENTE / SUVINIL OU EQUIVALENTE	132,72 m²

DRYWALL

CÓD.	DESCRIÇÃO	ÁREA (m²)
DW	DIVISÓRIA EM DRYWALL SIMPLES COM 7,3 CM DE ESPESSURA, COMPOSTA POR UMA CHAPA DE GESSO ACARTONADO STANDARD EM CADA FACE E UM UMA LINHA DE ESTRUTURA COM ESPAÇO INTERNO DE 48 MM.	22,06 m²

DIVISÓRIAS

CÓD.	DESCRIÇÃO	ÁREA (m²)
	VIDRO INTEIRO	5,67 m²
AL	ALAMBRADO ESTRUTURADO POR TUBOS DE AÇO GALVANIZADO COM TELA DE ARAME GALV. FIO 14BWG E MALHA 5X5CM	40,70 m²
DV	DIVISÓRIA DE GRANITO POLIDO NAS FACES EXPOSTAS, H=180cm (SANITÁRIOS)	10,16 m²
EV	ELEMENTO VAZADO EM CONCRETO	22,13 m²

MOBILIÁRIO URBANO

CÓD.	DESCRIÇÃO	QUANT.
BC	BANCO DE CONCRETO PRÉ-MOLDADO CURVO, COM QUINA REDONDA, DIM.: 180X60CM	32
BC2	BANCO DE CONCRETO PRÉ MOLDADO COM ENCOSTO	4
PER	PERGOLADO A SER ALOCADO NA ÁREA DE CONVIVÊNCIA	2

DIVERSOS

CÓD.	DESCRIÇÃO	QUANT.
BD	BEBEDOURO DE DUAS ALTURAS EM AÇO INOX	2
CX	CAIXA D'ÁGUA TIPO TAÇA	1
LT	LETREIRO EM PAREDE FEITO A PINCEL, PINTADA COM TINTA PVA LATEX 2 DEMÃOS SEM SELADOR NA COR VERDE, FONTE: ARIAL, ALTURA, 50CM	1
MT	MAPA TÁTIL	1
PCD	MARCAÇÃO PCD	1

ACABAMENTO DE PAREDE

CÓD.	DESCRIÇÃO	FABRICANTE	ÁREA (m²)
01	PAREDE EXISTENTE REBOCADA, PINTADA EM ESMALTE SINTÉTICO SEM SELADOR NA COR PLATINA 502 - 2 DEMÃOS	REF.: SUVINIL OU EQUIVALENTE	178,74 m²
02	PAREDE EXISTENTE REBOCADA, PINTADA EM TINTA LÁTEX ACRÍLICA C/ SELADOR, NA COR BRANCO GELO 101 - 2 DEMÃOS	REF.: SUVINIL OU EQUIVALENTE	183,98 m²
03	PAREDE EXISTENTE EMASSADA E PINTADA EM TINTA LATÉX ACRÍLICA, NA COR BRANCO GELO 101 - 2 DEMÃOS	REF.: SUVINIL OU EQUIVALENTE	167,03 m²
04	PAREDE NOVA REBOCADA E PINTADA COM TINTA ACRÍLICA NA COR BRANCA	REF.: SUVINIL OU EQUIVALENTE	15,02 m²
05	PAREDE EXISTENTE COM PINTURA BARRADO (H=150CM) EMASSADA E PINTADA EM ESMALTE SINTÉTICO SEM SELADOR NA COR PLATINA 502 - 2 DEMÃOS	REF.: SUVINIL OU EQUIVALENTE	15,48 m²
06	PAREDE NOVA REBOCADA, PINTADA EM TINTA LATÉX ACRÍLICA C/ SELADOR, NA COR BRANCA	REF.: SUVINIL OU EQUIVALENTE	550,43 m²
07	PAREDE NOVA EMASSADA E PINTADA EM TINTA LATÉX ACRÍLICA NA COR BRANCA	REF.: SUVINIL OU EQUIVALENTE	190,24 m²
08	PAREDE NOVA PINTADA COM TINTA ESMALTE SINTÉTICO BRILHANTE SOBRE REBOCO	REF.: SUVINIL OU EQUIVALENTE	14,73 m²
09	PAREDE NOVA EMASSADA COM MASSA CORRIDA, E PINTADA COM TINTA ESMALTE SINTÉTICO BRILHANTE	REF.: SUVINIL OU EQUIVALENTE	4,96 m²
10	REVESTIMENTO EM PORCELANATO RETIFICADO, COM SUPERFÍCIE MATE, NA COR BRANCO, DIM: 30x60CM	REF.: ELIANE OU EQUIVALENTE	534,67 m²
11	REVESTIMENTO EM TIJOLINHO - SEGUIR O MODELO EXISTENTE	CONFORME EXISTENTE	11,18 m²
12	MURO EXISTENTE REBOCADO E PINTADO EM TINTA PVA LATEX C/ SELADOR NA COR BRANCA	REF.: SUVINIL OU EQUIVALENTE	2147,68 m²
13	MURO NOVO REBOCADO E PINTADO COM TINTA PVA LATEX 2 DEMÃOS SEM SELADOR NAS CORES: AZUL, VERDE E AMARELO	REF.: SUVINIL OU EQUIVALENTE	13,20 m²
14	PAREDE PINTADA COM TINTA ACRÍLICA	REF.: SUVINIL OU EQUIVALENTE	311,22 m²

PORTAS

CÓD.	DESCRIÇÃO	FABRICANTE	LARGURA (cm)	ALTURA (cm)	QUANT.
P01	PORTA DE GIRO TIPO PRANCHETA EM MADEIRA, A SER PINTADA C/ TINTA ESMALTE, ACABAMENTO FOSCO, NA COR: BRANCO	PORMADE OU SIMILAR	80	210	6
P02	PORTA DE GIRO PARA PCD TIPO PRANCHETA EM MADEIRA, A SER PINTADA C/ TINTA ESMALTE, ACABAMENTO FOSCO, NA COR: BRANCO	PORMADE OU SIMILAR	90	200	2
P03	PORTA METÁLICA PINTADA C/ FUNDO ANTICORROSIVO, E ACABAMENTO COM PINTURA EM ESMALTE SINTÉTICO BRILHANTE, COR CINZA ESCURO 504	PORMADE OU SIMILAR	100	210	6
P04	PORTA METÁLICA PINTADA C/ FUNDO ANTICORROSIVO, E ACABAMENTO COM PINTURA EM ESMALTE SINTÉTICO BRILHANTE, COR CINZA ESCURO 504	PORMADE OU SIMILAR	90	210	1
P05	PORTA METÁLICA PINTADA C/ FUNDO ANTICORROSIVO, E ACABAMENTO COM PINTURA EM ESMALTE SINTÉTICO BRILHANTE, COR CINZA ESCURO 504	PORMADE OU SIMILAR	80	210	1
P06	PORTA DE GIRO EM DUAS FOLHAS, METÁLICA PINTADA C/ FUNDO ANTICORROSIVO, E ACABAMENTO COM PINTURA EM ESMALTE SINTÉTICO BRILHANTE, COR CINZA ESCURO 504	PORMADE OU SIMILAR	130	210	1
P07	PORTA METÁLICA PINTADA C/ FUNDO ANTICORROSIVO, E ACABAMENTO COM PINTURA EM ESMALTE SINTÉTICO BRILHANTE, COR CINZA ESCURO 504	PORMADE OU SIMILAR	95	180	2
P08	PORTA DE GIRO EM UMA FOLHA, METÁLICA VENEZIANA SEM VENTILAÇÃO, PINTURA C/ FUNDO ANTICORROSIVO, E ACABAMENTO COM PINTURA EM ESMALTE SINTÉTICO BRILHANTE, COR CINZA ESCURO 504	PORMADE OU SIMILAR	80	220	2
P09	PORTA METÁLICA P/ BOX BANHEIRO, DE GIRO EM UMA FOLHA PINTURA C/ FUNDO ANTICORROSIVO E ACABAMENTO COM PINTURA ESMALTE SINTÉTICO BRILHANTE COR CINZA ESCURO 504	CRV OU SIMILAR	80	200	14
P11	PORTÃO DE GIRO METÁLICO, EM DUAS FOLHAS EM AÇO PINTADA COM FUNDO ANTICORROSIVO E ACABAMENTO COM PINTURA ESMALTE SINTÉTICO BRILHANTE COR CINZA ESCURO 504	PORMADE OU SIMILAR	260	220	1
P12	PORTA DE ABRIR EM GIRO EM ALUMÍNIO 1 FOLHA COM VENEZIANAS VENTILADAS, ACABAMENTO ANODIZADO	PORMADE OU SIMILAR	120	120	1
PR11	PORTA EXISTENTE A SER REVITALIZADA		90	210	3

PORTAS - REVITALIZAR

CÓD.	DESCRIÇÃO	COMENTÁRIOS (ITEM REVITALIZADO)	ALTURA (cm)	LARGURA (cm)	QUANT.
PR1	PORTA EXISTENTE A SER REVITALIZADA	REMOÇÃO DE PINTURA A OLEO OU ESMALTE E PINTADA COM TINTA ESMALTE 2 DEMÃOS PARA ESQUADRIA	210	90	2
PR2	PORTA EXISTENTE A SER REVITALIZADA	REMOÇÃO DE PINTURA A OLEO OU ESMALTE E PINTADA COM TINTA ESMALTE 2 DEMÃOS PARA ESQUADRIA	210	80	9
PR3	PORTA EXISTENTE A SER REVITALIZADA	REMOÇÃO DE PINTURA A OLEO OU ESMALTE E PINTADA COM TINTA ESMALTE 2 DEMÃOS PARA ESQUADRIA	270	80	2
PR4	PORTA EXISTENTE A SER REVITALIZADA	REMOÇÃO DE PINTURA A OLEO OU ESMALTE E PINTADA COM TINTA ESMALTE 2 DEMÃOS PARA ESQUADRIA	270	80	6
PR5	PORTA EXISTENTE A SER REVITALIZADA	REMOÇÃO DE PINTURA A OLEO OU ESMALTE E PINTADA COM TINTA ESMALTE 2 DEMÃOS PARA ESQUADRIA	210	60	2
PR6	PORTA EXISTENTE A SER REVITALIZADA	REMOÇÃO DE PINTURA A OLEO OU ESMALTE E PINTADA COM TINTA ESMALTE 2 DEMÃOS PARA ESQUADRIA	210	100	1
PR11	PORTA EXISTENTE A SER REVITALIZADA	REMOÇÃO DE PINTURA A OLEO OU ESMALTE E PINTADA COM TINTA ESMALTE 2 DEMÃOS PARA ESQUADRIA	215	174,68	1
PR12	PORTA EXISTENTE A SER REVITALIZADA	REMOÇÃO DE PINTURA A OLEO OU ESMALTE E PINTADA COM TINTA ESMALTE 2 DEMÃOS PARA ESQUADRIA	248	342	1
PR13	PORTA EXISTENTE A SER REVITALIZADA	REMOÇÃO DE PINTURA A OLEO OU ESMALTE E PINTADA COM TINTA ESMALTE 2 DEMÃOS PARA ESQUADRIA	250	280	1

JANELAS

CÓD.	DESCRIÇÃO	LARGURA (cm)	ALTURA (cm)	PEITORIL (cm)	QUANT.
J01	JANELA DE ENROLAR, EM VENEZIANA SEM VENTILAÇÃO, ACABAMENTO COM PINTURA EM ESMALTE SINTÉTICO BRILHANTE, COR CINZA ESCURO 504	150	160	95	1
J02	JANELA DE CORRER, 4 FOLHAS EM VIDRO INCOLOR 8mm, ESTRUTURA METÁLICA PINTADA C/ FUNDO ANTICORROSIVO, E ACABAMENTO COM PINTURA EM ESMALTE SINTÉTICO BRILHANTE, COR CINZA ESCURO 504 - 200x120cm	200	120	110	1
J03	JANELA BASCULANTE 2 FOLHAS EM VIDRO INCOLOR 8mm, ESTRUTURA METÁLICA PINTADA C/ FUNDO ANTICORROSIVO, E ACABAMENTO COM PINTURA EM ESMALTE SINTÉTICO BRILHANTE, COR CINZA ESCURO 504 - 120x60cm	120	60	180	3
J04	JANELA BASCULANTE 3 FOLHAS EM VIDRO INCOLOR 8mm, ESTRUTURA METÁLICA PINTADA C/ FUNDO ANTICORROSIVO, E ACABAMENTO COM PINTURA EM ESMALTE SINTÉTICO BRILHANTE, COR CINZA ESCURO 504 - 180x60cm	180	60	180	1
J05	JANELA BASCULANTE 1 FOLHA EM VIDRO INCOLOR 8mm, ESTRUTURA METÁLICA PINTADA C/ FUNDO ANTICORROSIVO, E ACABAMENTO COM PINTURA EM ESMALTE SINTÉTICO BRILHANTE, COR CINZA ESCURO 504 - 60x60cm	60	60	180	2
J06	JANELA BASCULANTE 6 FOLHAS EM VIDRO, ESTRUTURA METÁLICA (DE ACORDO COM EXISTENTE)	305	65	210	3
J07	JANELA EM GRADE COM MALHA DE 3 A 7MM, ABERTURA INFERIOR E SUPERIOR, MÍN. 10% DA PROJEÇÃO EM PLANTA	60	20	90	2
J08	JANELA BASCULANTE 4 FOLHAS EM VIDRO, ESTRUTURA METÁLICA (DE ACORDO COM EXISTENTE)	180	65	210	3
J09	GUICHÊ DE ATENDIMENTO ACESSÍVEL EM DUAS ALTURAS	180	150	100	1
J10	JANELA DE ENROLAR, EM VENEZIANA SEM VENTILAÇÃO, ACABAMENTO COM PINTURA EM ESMALTE SINTÉTICO BRILHANTE, COR CINZA ESCURO 504	100	155	100	1
J11	JANELA DE CORRER COM MOLDURA E PERFIL COM QUATRO FOLHAS	390	140	145	3
JR15	JANELA DE CORRER 2 FOLHAS METÁLICA VEDAÇÃO EM VIDRO	140	140	133	2

JANELAS - REVITALIZAR

CÓD.	DESCRIÇÃO	COMENTÁRIOS (ITEM REVITALIZADO)	ALTURA (cm)	LARGURA (cm)	PEITORIL (cm)	QUANT.
JR1	JANELA EXISTENTE A SER REVITALIZADA	REMOÇÃO DE PINTURA A OLEO OU ESMALTE E PINTADA COM TINTA ESMALTE 2 DEMÃOS PARA ESQUADRIAS DE FERRO (SEM FUNDO ANTICORROSIVO)	65 cm	305 cm	220 cm	6
JR2	JANELA EXISTENTE A SER REVITALIZADA	REMOÇÃO DE PINTURA A OLEO OU ESMALTE E PINTADA COM TINTA ESMALTE 2 DEMÃOS PARA ESQUADRIAS DE FERRO (SEM FUNDO ANTICORROSIVO)	65 cm	210 cm	220 cm	8
JR3	JANELA EXISTENTE A SER REVITALIZADA	REMOÇÃO DE PINTURA A OLEO OU ESMALTE E PINTADA COM TINTA ESMALTE 2 DEMÃOS PARA ESQUADRIAS DE FERRO (SEM FUNDO ANTICORROSIVO)	65 cm	170 cm	220 cm	1
JR4	JANELA EXISTENTE A SER REVITALIZADA	REMOÇÃO DE PINTURA A OLEO OU ESMALTE E PINTADA COM TINTA ESMALTE 2 DEMÃOS PARA ESQUADRIAS DE FERRO (SEM FUNDO ANTICORROSIVO)	65 cm	380 cm	220 cm	1
JR5	JANELA EXISTENTE A SER REVITALIZADA	REMOÇÃO DE PINTURA A OLEO OU ESMALTE E PINTADA COM TINTA ESMALTE 2 DEMÃOS PARA ESQUADRIAS DE FERRO (SEM FUNDO ANTICORROSIVO)	65 cm	185 cm	220 cm	1
JR6	JANELA EXISTENTE A SER REVITALIZADA	REMOÇÃO DE PINTURA A OLEO OU ESMALTE E PINTADA COM TINTA ESMALTE 2 DEMÃOS PARA ESQUADRIAS DE FERRO (SEM FUNDO ANTICORROSIVO)	65 cm	280 cm	220 cm	2
JR7	JANELA EXISTENTE A SER REVITALIZADA	REMOÇÃO DE PINTURA A OLEO OU ESMALTE E PINTADA COM TINTA ESMALTE 2 DEMÃOS PARA ESQUADRIAS DE FERRO (SEM FUNDO ANTICORROSIVO)	65 cm	300 cm	220 cm	2
JR8	JANELA EXISTENTE A SER REVITALIZADA	REMOÇÃO DE PINTURA A OLEO OU ESMALTE E PINTADA COM TINTA ESMALTE 2 DEMÃOS PARA ESQUADRIAS DE FERRO (SEM FUNDO ANTICORROSIVO)	150 cm	175 cm	100 cm	1
JR11	JANELA EXISTENTE A SER REVITALIZADA	REMOÇÃO DE PINTURA A OLEO OU ESMALTE E PINTADA COM TINTA ESMALTE 2 DEMÃOS PARA ESQUADRIAS DE FERRO (SEM FUNDO ANTICORROSIVO)	140 cm	390 cm	145 cm	12
JR12	JANELA EXISTENTE A SER REVITALIZADA	REMOÇÃO DE PINTURA A OLEO OU ESMALTE E PINTADA COM TINTA ESMALTE 2 DEMÃOS PARA ESQUADRIAS DE FERRO (SEM FUNDO ANTICORROSIVO)	140 cm	170 cm	133 cm	1
JR13	JANELA EXISTENTE A SER REVITALIZADA	REMOÇÃO DE PINTURA A OLEO OU ESMALTE E PINTADA COM TINTA ESMALTE 2 DEMÃOS PARA ESQUADRIAS DE FERRO (SEM FUNDO ANTICORROSIVO)	140 cm	200 cm	140 cm	1

PISOS - REVITALIZAR

CÓD.	DESCRIÇÃO	COMENTÁRIOS (ITEM REVITALIZADO)	ÁREA (m²)
PEITORIL / SOLEIRA			
SO	SOLEIRA EM GANITINA NA COR NATURAL		3,94 m²
SR	SOLEIRA RAMPADA EM GANITINA NA COR NATURAL		0,40 m²
LOUÇAS E PEÇAS VINCULADAS			
C1	CUBA DE EMBUTIR OVAL 450X330MM, EM LOUÇA BRANCA	REF.: DECA OU EQUIVALENTE	14
C2	CUBA DE EMBUTIR OVAL 400X300MM, EM LOUÇA BRANCA	REF.: DECA OU EQUIVALENTE	2
C3	CUBA DE EMBUTIR PANELÃO EM AÇO INOX ACETINADO 70X60 CM	REF.: DECA OU EQUIVALENTE	2
C4	CUBA DE EMBUTIR TRAMONTINA LAVÍNIA 48BL EM AÇO INOX ACETINADO	REF.: DECA OU EQUIVALENTE	7
LV1	LAVATÓRIO DE CANTO SUSPENSO, COR BRANCO	REF.: DECA OU EQUIVALENTE	1
LV2	LAVATÓRIO SUSPENSO, COR BRANCO	REF.: CELITE OU EQUIVALENTE	3
LV3	LAVATÓRIO COM COLUNA CITY	REF.: CELITE OU EQUIVALENTE	1
TQ	TANQUE SUSPENSO DE CERÂMICA	REF.: DECA OU EQUIVALENTE	1
VS1	BACIA SANITÁRIA CONVENCIONAL LINHA DUNA	REF.: DECA OU EQUIVALENTE	15
VS2	BACIA SANITÁRIA CONVENCIONAL PARA PCD, COM ASSENTO, COR BRANCO GELO	REF.: DECA OU EQUIVALENTE	3

PAREDES - REVITALIZAR

CÓD.	DESCRIÇÃO	COMENTÁRIOS (ITEM REVITALIZADO)	ÁREA (m²)
14	PAREDE PINTADA COM TINTA ACRÍLICA	REALIZAR LIMPEZA E APLICAR VERNIZ	1456,78 m²

RODAPÉS

CÓD.	DESCRIÇÃO	COMPRIMENTO (m)
RO1	RODAPÉ DE GRANITINA (H=7 CM)	190,92 m

CHAPIM

CÓD.	DESCRIÇÃO	COMPRIMENTO (m)
CH	CHAPIM EM CONCRETO PRÉ-MOLDADO	25,92 m

TELHADOS

CÓD.	DESCRIÇÃO	FABRICANTE	ÁREA (m²)
01	TELHA METÁLICA GALVANIZADA ONDULADA, COM ACABAMENTO NATURAL	REF.: CALHA FORTE OU EQUIVALENTE	189,65 m²
02	TELHA AMERICANA RESINADA NA COR VERMELHA - PREVER ESTRUTURA METÁLICA	REF.: BARROBELLO OU EQUIVALENTE	455,24 m²
03	ISOTELHA COLONI