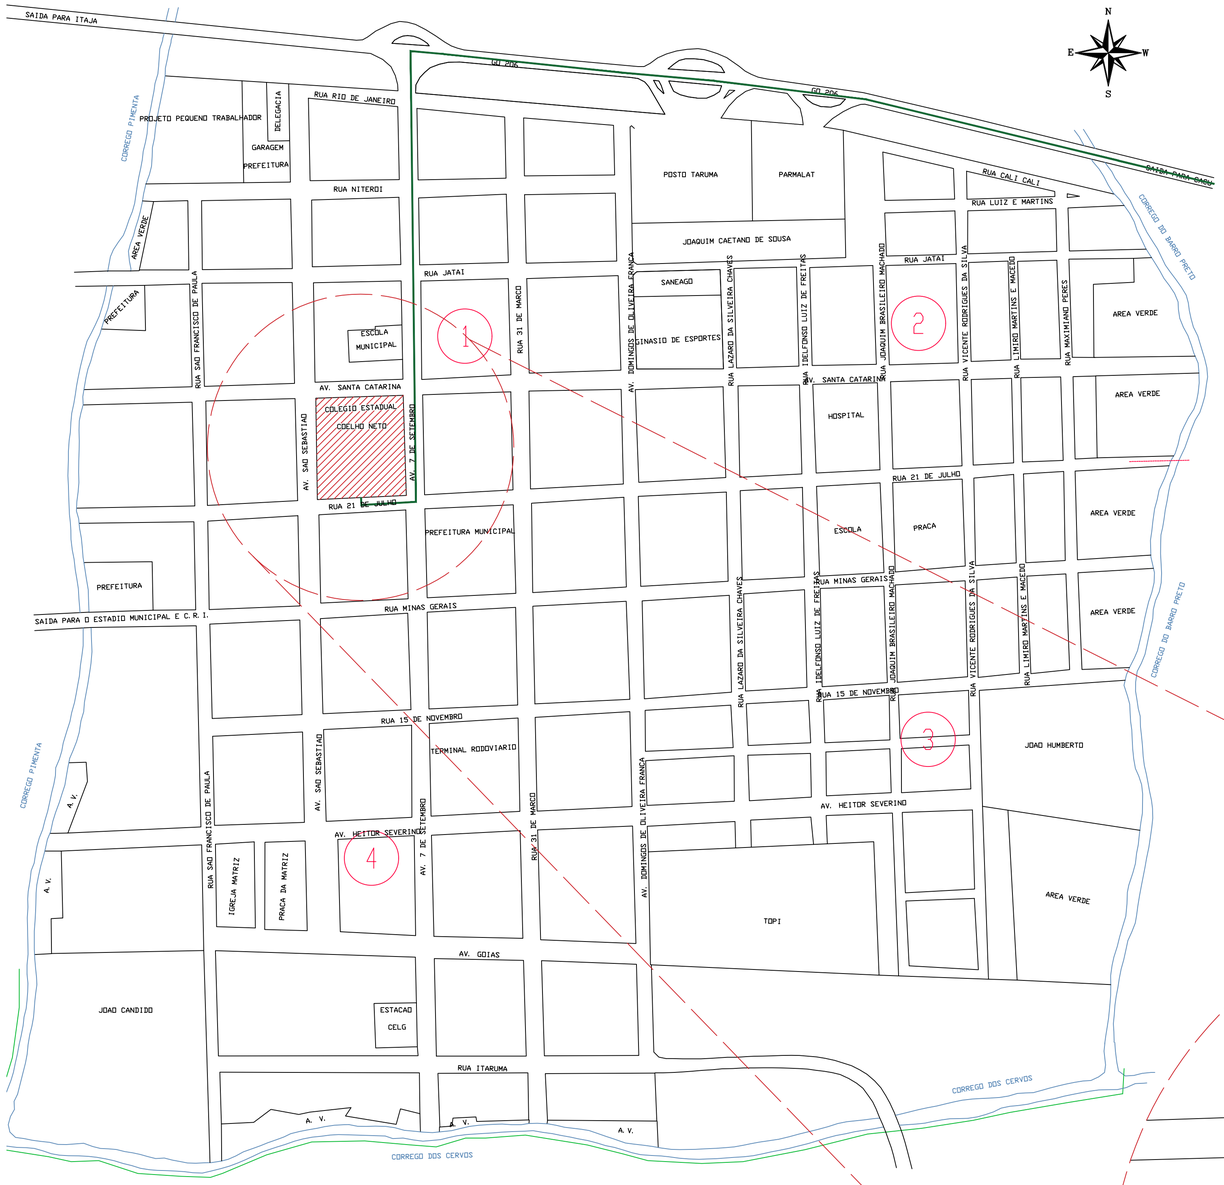

CROQUI DE ACESSO

SEM ESCALA

QUADRO DE ÁREAS

EXISTENTE	
DESCRIÇÃO	ÁREA(m²)
QUADRA PEQUENA - PADRÃO FNDE	523,32m²
BLOCO SALAS EXISTENTES	1.325,84m²
TOTAL EXISTENTE	1.849,16m²

REFORMA	
DESCRIÇÃO	ÁREA(m²)
QUADRA PEQUENA - PADRÃO FNDE	523,32m²
TOTAL DE REFORMA	523,32m²

AMPLIAÇÃO	
EXECUTAR VESTIÁRIO COM SANITÁRIOS PADRÃO SEDUC - 2020	87,78m²
TOTAL DE AMPLIAÇÃO	87,78m²
TOTAL EXISTENTE E AMPLIAÇÃO	1.936,94m²

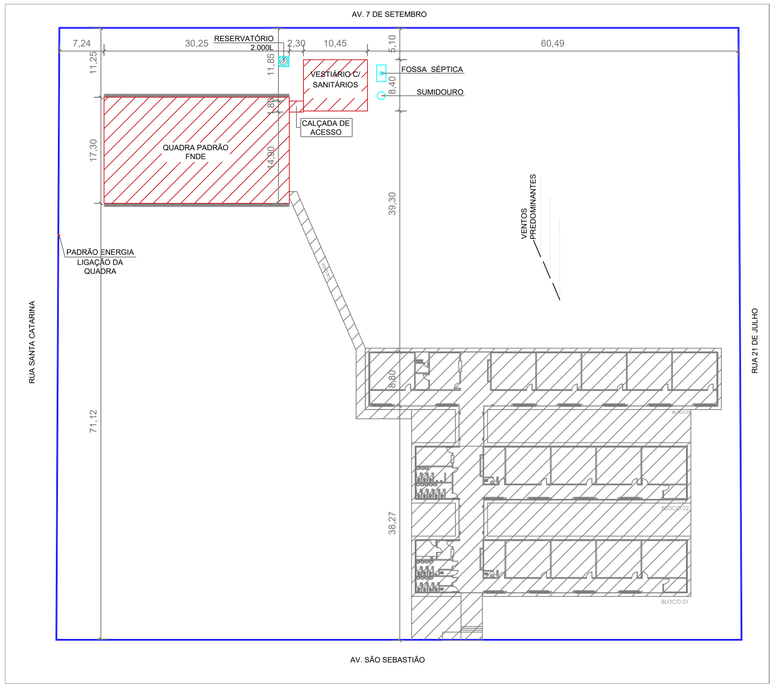

PLANTA DE LOCAÇÃO

ESCALA: 1:500

PLANTA DE SITUAÇÃO

ESCALA: 1:750

PAS
www.pasnet.com.br

GERÊNCIA DE PROJETOS E INFRAESTRUTURA
APROVADO ___/___/___
TÉCNICO RESPONSÁVEL PELA APROVAÇÃO

COLÉGIO ESTADUAL COELHO NETO

AMPLIAÇÃO E REFORMA

ENDEREÇO

AVENIDA SÃO SEBASTIÃO, CENTRO, ITARUMÃ - GO

ÁREA DO TERRENO	ÁREA EXISTENTE	ÁREA DE REFORMA	ÁREA A CONSTRUIR DAS PASSARELAS	ÁREA TOTAL Á CONSTRUIR	ÁREA TOTAL
11.150,00m²	1.849,16m²	523,32m²	-	87,78m²	1.936,94m²

Fábio Matos
Arq. e Urbanista
Eng. de Segurança do Trabalho
Engº de Trânsito
CAU/ A1060090-0

Assinado de forma digital por FABIO EMMANUEL MATOS PERIOTTO:93881860100
Dados: 2023.05.17 17:29:08 -04'00'

AUTOR: FÁBIO EMMANUEL MATOS PERIOTTO | CAU: A1060090

RT DA OBRA:

PROPRIETÁRIO: SECRETARIA DE ESTADO DA EDUCAÇÃO CNPJ: 01.409.705.0001-20
PREPOSTO: JÉSSICA ALVES BUENO SOUSA CPF: 033.178.021-62

ARQUITETURA

TIPO DE PROJETO

CROQUI DE ACESSO SEM ESC
PLANTA DE LOCAÇÃO: 1/ 200
PLANTA DE SITUAÇÃO: SEM ESC

ASSUNTO:

DATA:	ESCALA:	REVISÃO:	Nº RRT/ART:
ABRIL/2022	INDICADA	000	

REV.	DATA	DESCRIÇÃO	VISTO

1/06

FOLHA: