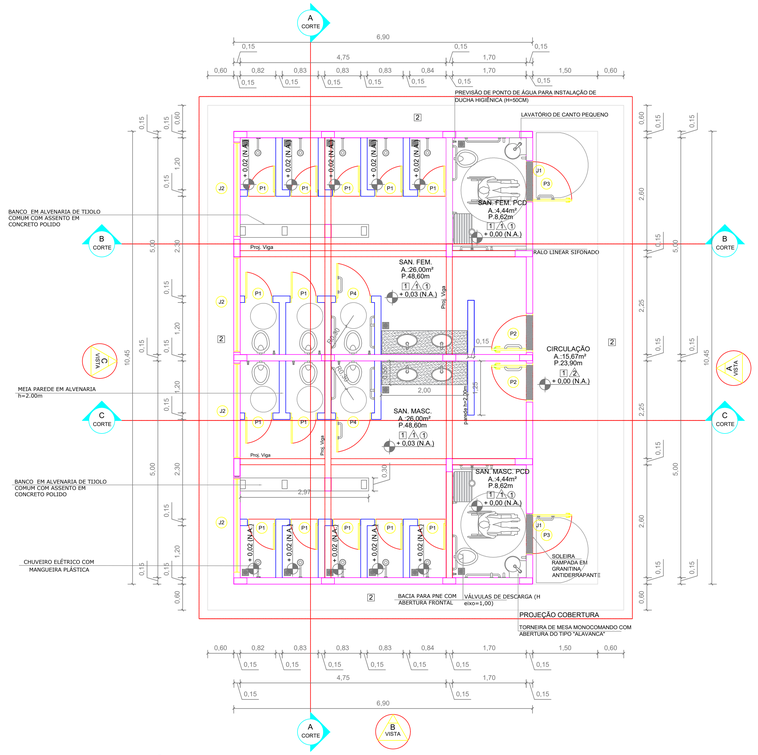


PLANTA BAIXA - VESTIÁRIOS COM SANITÁRIOS
ESCALA: 1:50

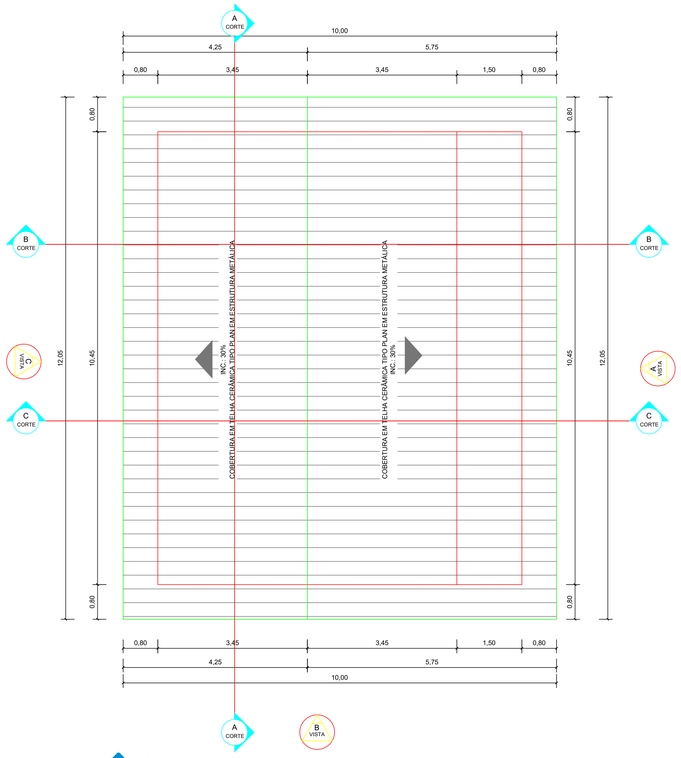


PLANTA DE COBERTURA
ESCALA: 1:50

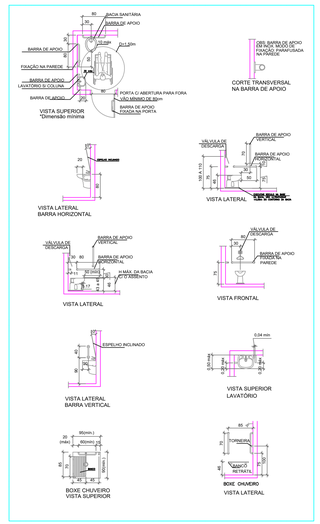


SANITÁRIO ACESSÍVEL, LAVATÓRIO, BACIA SANITÁRIA E BARRA DE APOIO
ESCALA: 1:75

## QUADRO QUANTITATIVO DOS SERVIÇOS A SEREM EXECUTADOS

| DESCRIÇÃO DO BLOCO | DESCRIÇÃO DO SERVIÇO | MATERIAL | UNIDADE | QUANTIDADE |
|---|---|---|---|---|
| VESTIÁRIOS COM SANITÁRIOS | EXECUÇÃO | LOÇAÇÃO DA OBRA | M2 | 87,78 |
| | | SERVIÇO DE TERRA | | |
| | | REGULARIZAÇÃO DO TERRENO | M3 | 111,84 |
| | | APILOAMENTO | M3 | 111,84 |
| | | ATERRO | M3 | 11,18 |
| | | FUNDAÇÃO VER PROJETO | | VER ORÇAMENTO |
| | | ESTRUTURA VER PROJETO | | VER ORÇAMENTO |
| | | VERGA E CONTRA VERGA | M | 0,40 |
| | | INSTALAÇÕES ELÉTRICAS VER PROJETO | | VER ORÇAMENTO |
| | | INSTALAÇÕES HIDROSSANITÁRIAS VER PROJETO | | VER ORÇAMENTO |
| | | ALVENARIA E FURAÇÕES | | |
| | | ENCUNHAMENTO | M | 49,60 |
| | | TIJOLO 8 FUROS 1/2 VEZ | M2 | 190,69 |
| | | TIJOLO COMUM | M2 | 0,48 |
| | | IMPERMEABILIZAÇÃO VER PROJETO ESTRUTURAL | | VER ORÇAMENTO |
| | | ESTRUTURA METÁLICA VER PROJETO | | VER ORÇAMENTO |
| | | ESTRUTURA METÁLICA | KG | KG |
| | | COBERTURA | | |
| | | TELHA PLAN | M2 | 120,50 |
| | | CUMEEIRA | M | 12,05 |
| | | EMBOÇAMENTO DE BEIRAL | M | 24,10 |
| | | EMBOÇAMENTO LATERAL | M | 20,00 |
| | | ESQUADRIAS METÁLICAS | | |
| | | P1 (60X180 - 14 UNID) - PADRÃO AGETOP PF10 | M2 | 15,12 |
| | | P2 (80X210 - 2 UNID) - PADRÃO AGETOP PF01 | M2 | 3,36 |
| | | P3 (90X210 - 2 UNID) - PADRÃO AGETOP PF01 | M2 | 3,78 |
| | | P4 (80X180 - 2 UNID) - PADRÃO AGETOP PF10 | M2 | 2,88 |
| | | J1 (90x60cm - 2 UNID) - PADRÃO AGETOP J4 | M2 | 1,08 |
| | | J2 (218x60cm - 4 UNID) - PADRÃO AGETOP J3 | M2 | 5,23 |
| | | VIDRO MINIBOREAL 4MM | M2 | 6,31 |
| | | REVESTIMENTO PAREDES | | |
| | | CHAPISCO | M2 | 372,32 |
| | | EMBOÇO | M2 | 269,75 |
| | | REBOCO | M2 | 102,57 |
| | | PORCELANATO 30X60 ACETINADO RETIFICADO BRANCO | M2 | 269,75 |
| | | FORRO | | |
| | | FORRO DE GESSO COM ESTRUTURA | M2 | 64,66 |
| | | EMASSAMENTO FORRO DE GESSO | M2 | 64,66 |
| | | TABICA 5cm | M | 63,60 |
| | | REVESTIMENTO DE PISO E PAREDE | | |
| | | LASTRO DE CONCRETO IMPERMEABILIZADO | M2 | 80,34 |
| | | IMPERMEABILIZAÇÃO PISO ÁREAS MOLHADAS | M2 | 60,98 |
| | | IMPERMEABILIZAÇÃO PAREDES ÁREAS MOLHADAS (H=100cm | M | 112,64 |
| | | PISO DE GRANITINA | M2 | 80,34 |
| | | RODAPÉ DE GRANITINA - 7 cm | M | 8,74 |
| | | RASPAGEM E APLICAÇÃO DE RESINA | M2 | 89,08 |
| | | CALÇADA DE PROTEÇÃO | M2 | 24,06 |
| | | | | |
| | | PINTURA | | |
| | | EMASSAMENTO PAREDES | M2 | 24,17 |
| | | PINTURA ACRÍLICA - EXTERNA C/ SELADOR | M2 | 78,40 |
| | | PINTURA ESMALTE (BARRADO H=1,50m) - INTERNA | M2 | 10,57 |
| | | PINTURA ACRÍLICA (ACIMA BARRADO) - INTERNA | M2 | 13,60 |
| | | PINTURA PVA - FORRO DE GESSO | M2 | 64,66 |
| | | PINTURA JANELAS C/ FUNDO ANTICORROSIVO | M2 | 12,62 |
| | | PINTURA PORTAS C/ FUNDO ANTICORROSIVO | M2 | 75,42 |
| | | PINTURA ESTRUTURA METÁLICA C/ FUNDO ANTICORROSIVO | M2 | 120,50 |
| | | | | |
| | | DIVERSOS | | |
| | | BANCO DE CONCRETO POLIDO, BASE EM ALVENARIA REBOCADA E PINTADA - PADRÃO | M | 5,94 |
| | | ESPELHO (60X40CM - 2 unid) | M2 | 0,64 |
| | | ESPELHO (200X80CM - 2 unid) | M2 | 3,20 |

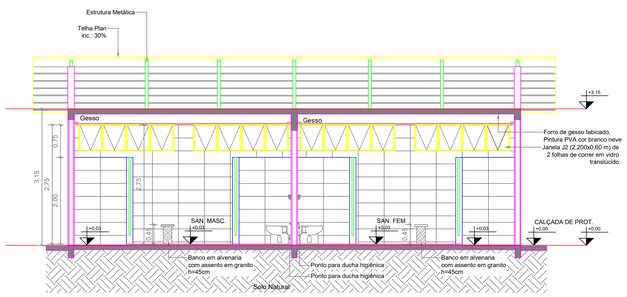


CORTE AA
ESCALA: 1:50

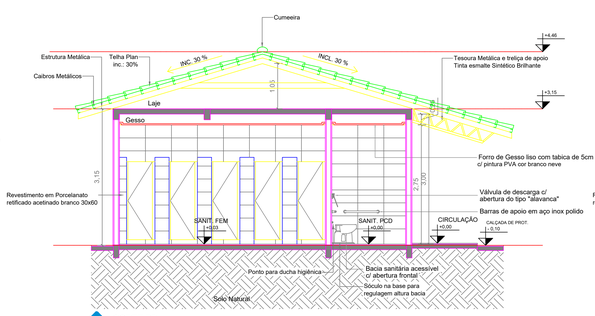


CORTE BB
ESCALA: 1:50

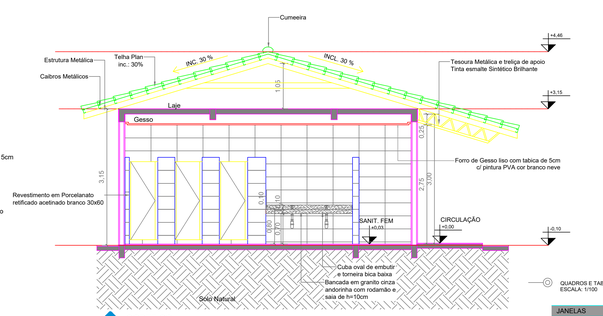


CORTE CC
ESCALA: 1:50

QUADROS E TABELAS CONSTRUÇÃO
ESCALA: 1:100

### QUADRO DE ESQUADRIAS

| JANELAS | | | | | | | |
|---|---|---|---|---|---|---|---|
| CÓDIGO | COMPR. | ALTURA | PEIT. | QUANT. | DESCRIÇÃO | | REFERÊNCIA |
| J1 | 0,90 | 0,60 | 2,10 | 02 | JANELA METÁLICA | | TIPO J4 - CADERNO DE DETALHES AGETOP |
| J2 | 2,18 | 0,60 | 2,19 | 04 | JANELA METÁLICA | | TIPO J3 - CADERNO DE DETALHES AGETOP |

| PORTAS | | | | | |
|---|---|---|---|---|---|
| CÓDIGO | COMPR. | ALTURA | QUANT. | DESCRIÇÃO | |
| P1 | 0,60 | 1,80 | 14 | PORTA DE METÁLICA COM 01 FOLHA DO TIPO ABRIR. | TIPO PF - 10 CADERNO DE DETALHES AGETOP |
| P2 | 0,80 | 2,10 | 02 | PORTA DE METÁLICA COM 01 FOLHA DO TIPO ABRIR. | TIPO PF - 1 CADERNO DE DETALHES AGETOP |
| P3 | 0,90 | 2,10 | 02 | PORTA DE METÁLICA COM 01 FOLHA DO TIPO ABRIR. | TIPO PF - 1 CADERNO DE DETALHES AGETOP |
| P4 | 0,80 | 1,80 | 02 | PORTA DE METÁLICA COM 01 FOLHA DO TIPO ABRIR. | TIPO PF - 10 CADERNO DE DETALHES AGETOP |

### QUADRO DE ACABAMENTO

| PISO | |
|---|---|
| CÓDIGO | DESCRIÇÃO |
| 1 | PISO EM GRANITA |
| 2 | PISO EM CONCRETO DESEMPENADO |
| **PAREDE** | |
| 1 | REVESTIMENTO CERÂMICO 30X40, ATÉ O FORRO |
| 2 | REBOCO E PINTURA CONFORME ESPECIFICAÇÃO |
| **TETO** | |
| 1 | LAJE |
| 2 | FORRO DE GESSO TABICADO, PINTURA LÁTEX PVA COR BRANCO NEVE |

### OBSERVAÇÕES IMPORTANTES

Obs.:
- Os níveis representados neste desenho, refere-se apenas a esta planta individualmente.

OBS.: TODAS AS MEDIDAS ESTÃO REPRESENTADAS EM CM.

Projeto Arquitetônico: BLOCO PADRÃO DE VESTIÁRIOS COM SANITÁRIOS PADRÃO SEDUC 2020 - Elaborado na data de 02/08/2020 para implantação nas unidades escolares do estado de Goiás, conforme necessidades gerais avaliadas.

*Para implantação e endereço da obra ver projeto específico e profissional responsável pela implantação.

OBS.: Cabe a cada profissional responsável pelo projeto de implantação avaliar a viabilidade e conferir as condições locais para implantação, assim como normas locais vigentes e possíveis atualizações das mesmas que possa vir a ocorrer após a elaboração deste projeto.

**Qualquer alteração que venha a ocorrer posteriormente no projeto, não sendo de autoria da arquiteta, será de responsabilidade do autor da modificação assim como a responsabilidade do projeto.

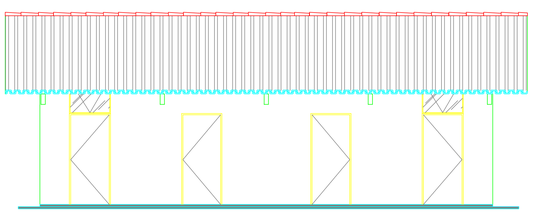

FACHADA A
ESCALA: 1:50

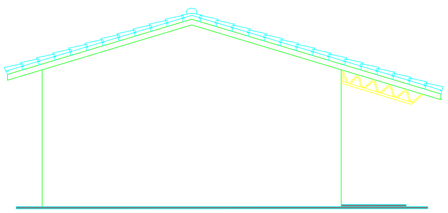

FACHADA B
ESCALA: 1:50

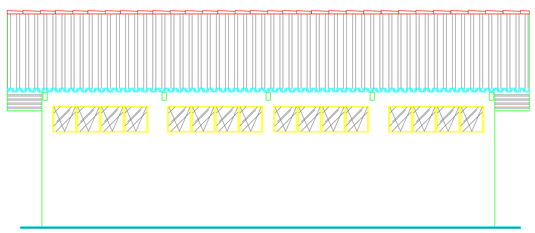

FACHADA C
ESCALA: 1:50

PAS
www.pasnet.com.br

GERÊNCIA DE PROJETOS E INFRAESTRUTURA
APROVADO __/__/__
TÉCNICO RESPONSÁVEL PELA APROVAÇÃO

# COLÉGIO ESTADUAL COELHO NETO

## AMPLIAÇÃO E REFORMA

ENDEREÇO
AVENIDA SÃO SEBASTIÃO, CENTRO, ITARUMÃ - GO

| ÁREA DO TERRENO | ÁREA EXISTENTE | ÁREA DE REFORMA | ÁREA A CONSTRUIR DAS PASSARELAS | ÁREA TOTAL A CONSTRUIR | ÁREA TOTAL |
|---|---|---|---|---|---|
| VER ARQ. 01 | VER ARQ. 01 | VER ARQ. 01 | VER ARQ. 01 | VER ARQ. 01 | VER ARQ. 01 |

Fábio Matos
Arq. e urbanista
Fernando Henrique Nogueira
Eng. Civil
CAU A20000-8

Assinado de forma digital por FABIO EMMANUEL MATOS PERIOTTO:01490070100
Dados: 2022.05.17 17:58:10 -03'00'

AUTOR: FÁBIO EMMANUEL MATOS PERIOTTO | CAU: A1060090

RT DA OBRA:

PROPRIETÁRIO: SECRETARIA DE ESTADO DA EDUCAÇÃO CNPJ: 01.409.705.0001-20
PREPOSTO: JÉSSICA ALVES BUENO SOUSA CPF: 033.178.021-42

# ARQUITETURA

TIPO DE PROJETO

PLANTA BAIXA - VESTIÁRIOS COM SANITÁRIOS - ESC.: 1/50
CORTES - ESC.: 1/50
FACHADAS - ESC.: 1/50
DETALHES - ESC.: 1/75
QUADRO DE ESQUADRIAS, ACABAMENTOS E QUANTITATIVOS
ASSUNTO

| DATA: | ESCALA: | REVISÃO: | Nº RRT/ART: |
|---|---|---|---|
| ABRIL/2022 | INDICADA | 000 | |

| REV. | DATA | DESCRIÇÃO | VISTO |
|---|---|---|---|
| | | | |
| | | | |
| | | | |

FOLHA: 6/06