




CORTE AA  
ESCALA: 1/75

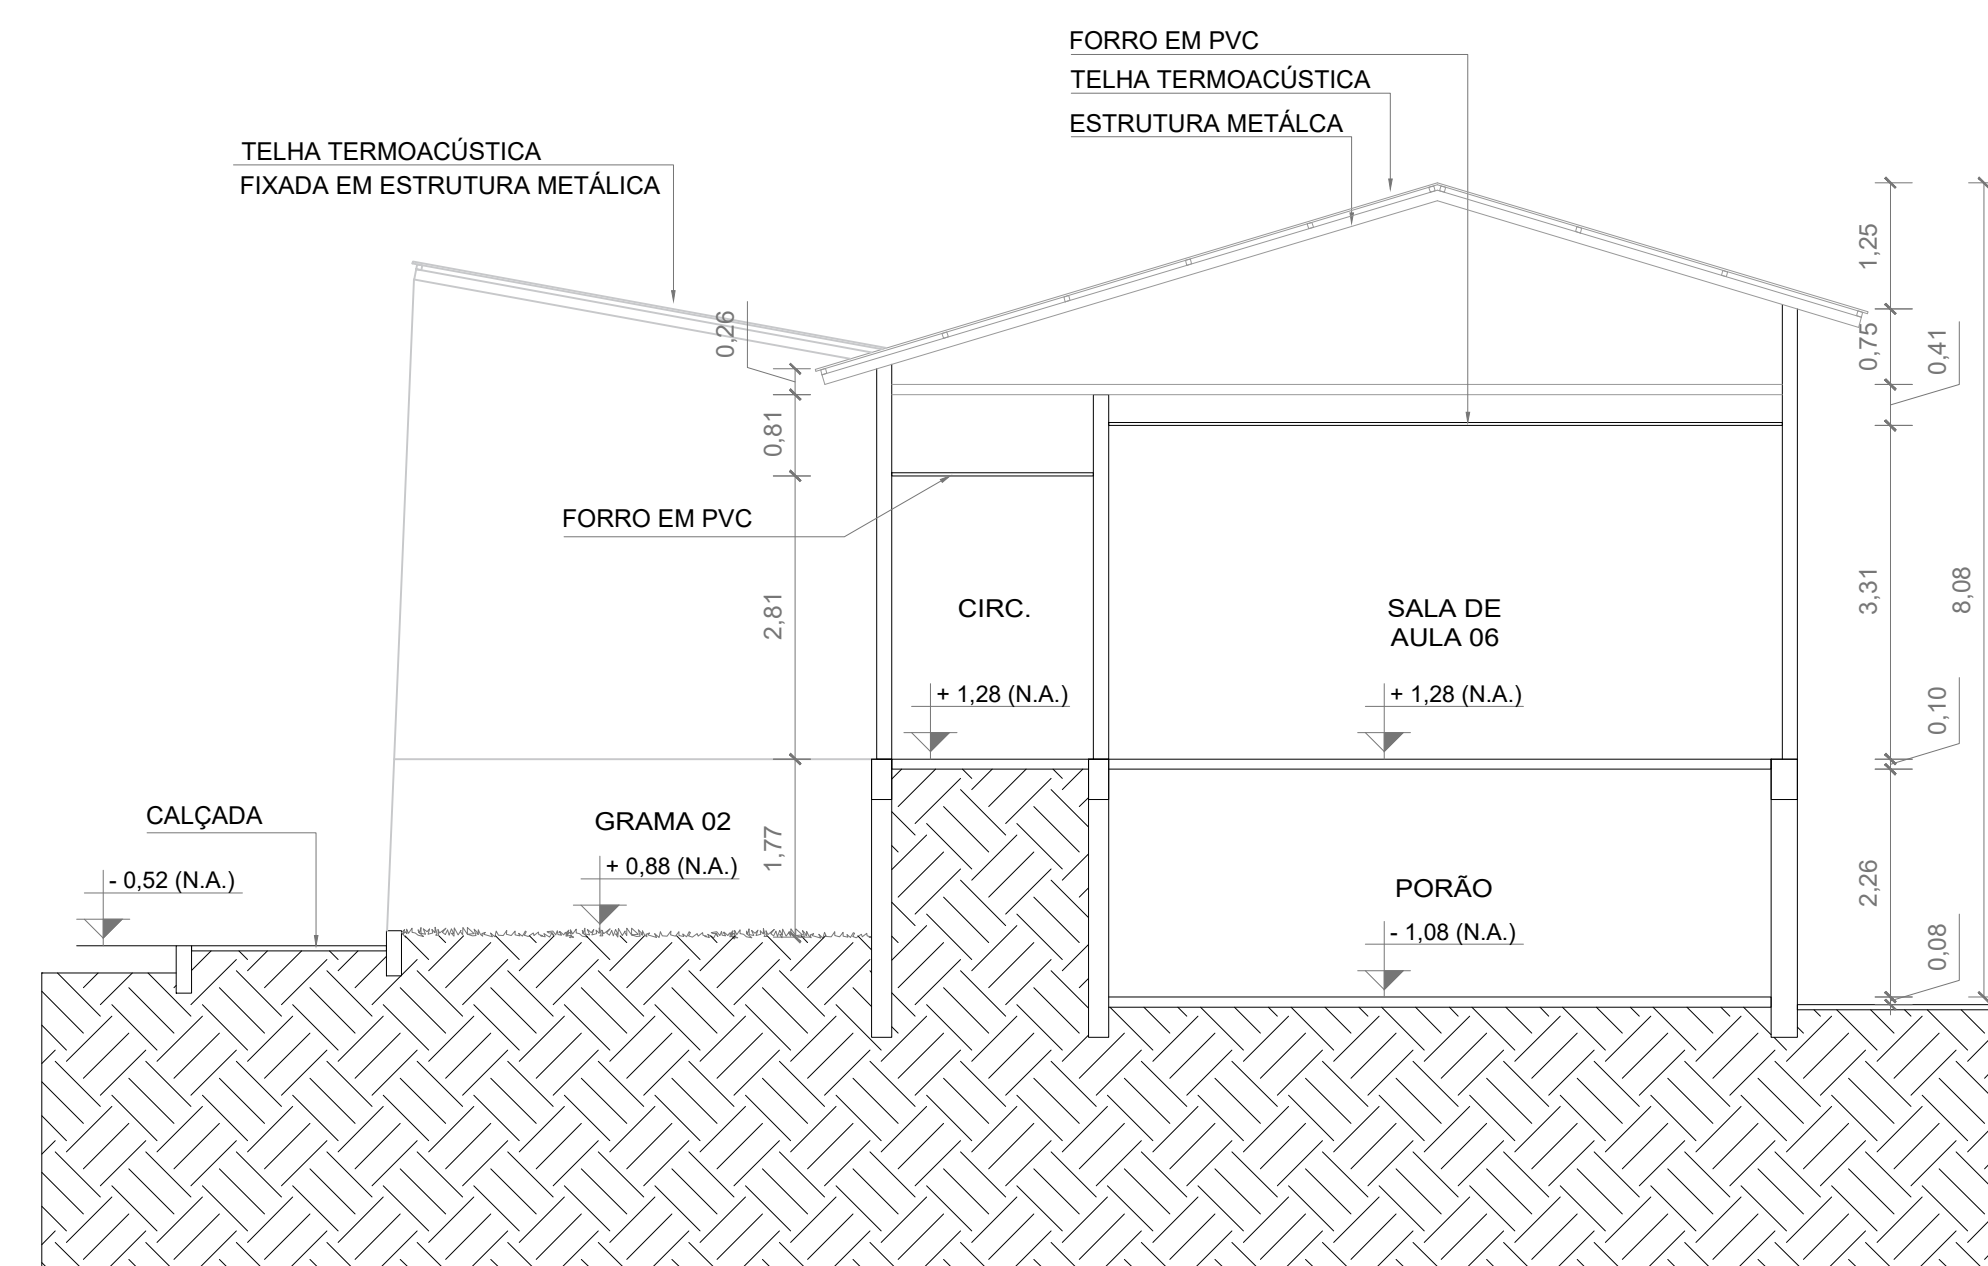


CORTE CC  
ESCALA: 1/75

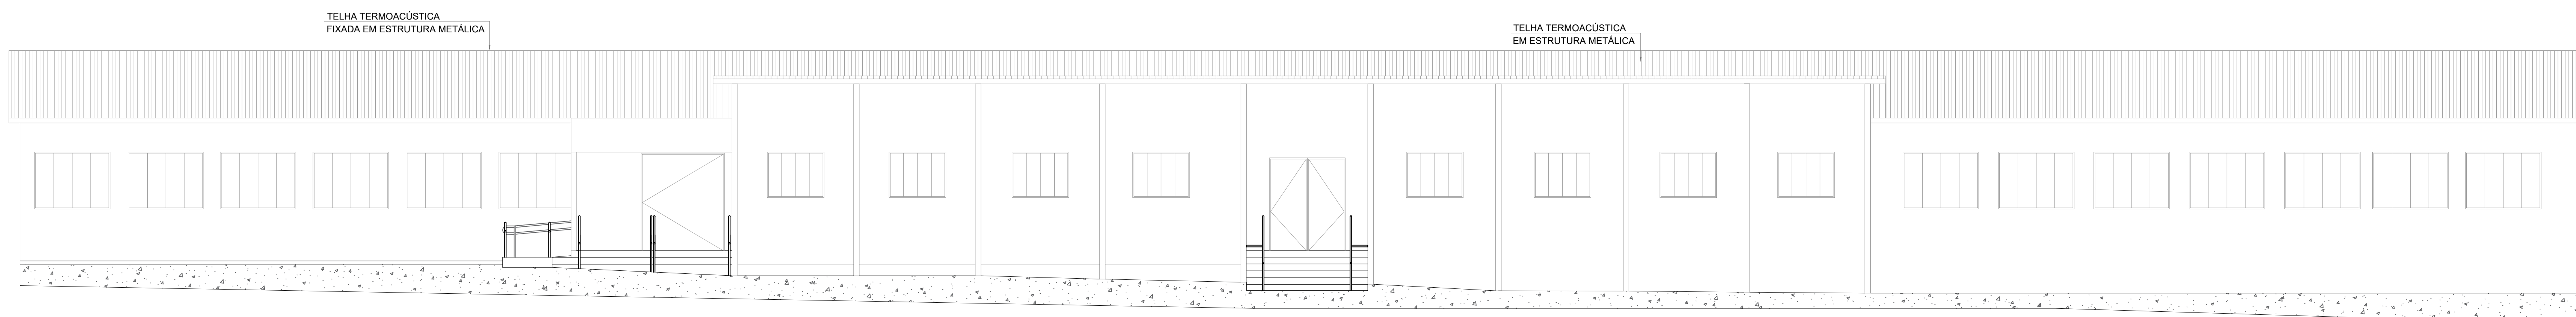

VISTA A  
ESCALA: 1/75

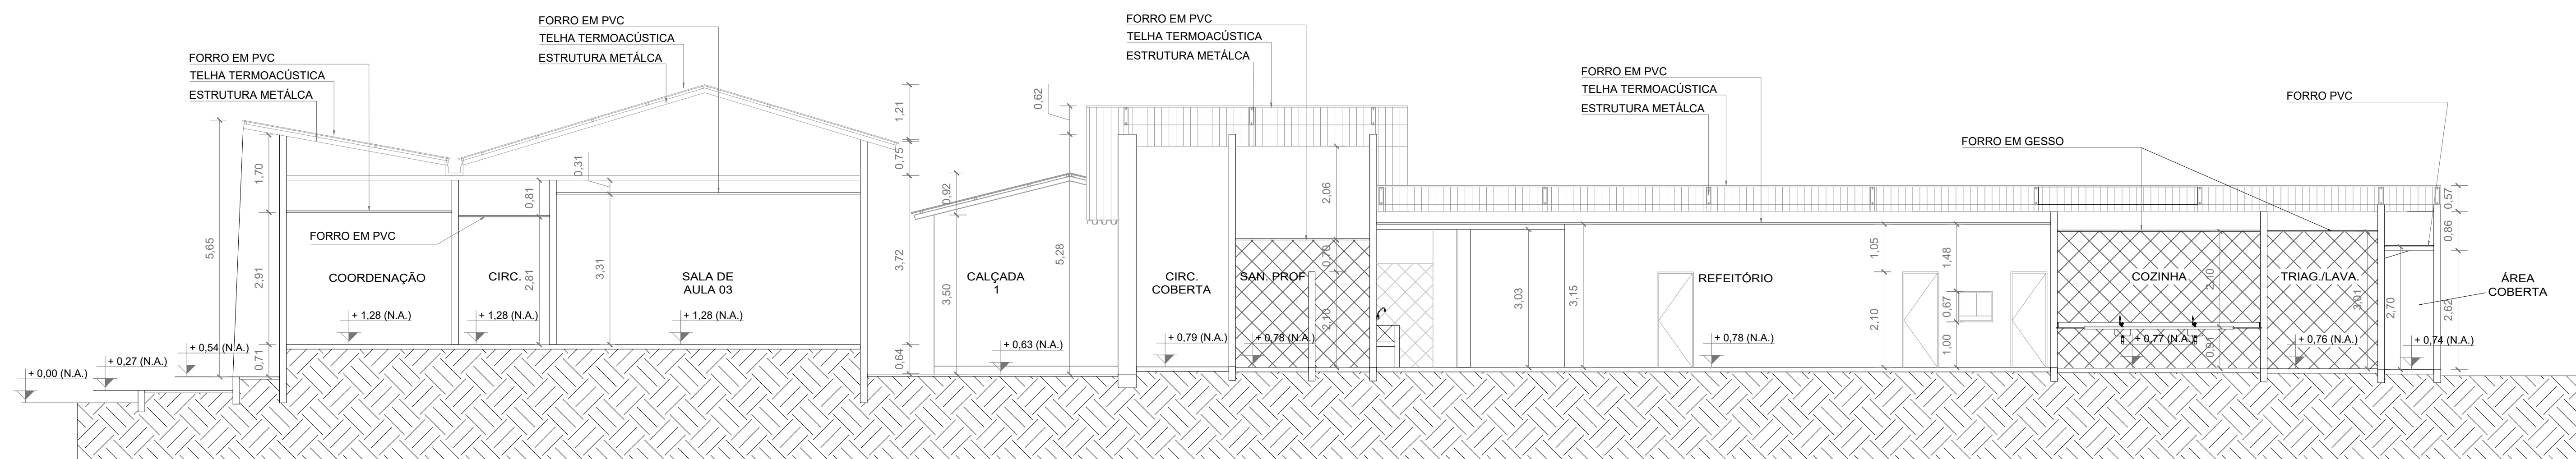

CORTE BB  
ESCALA: 1/75

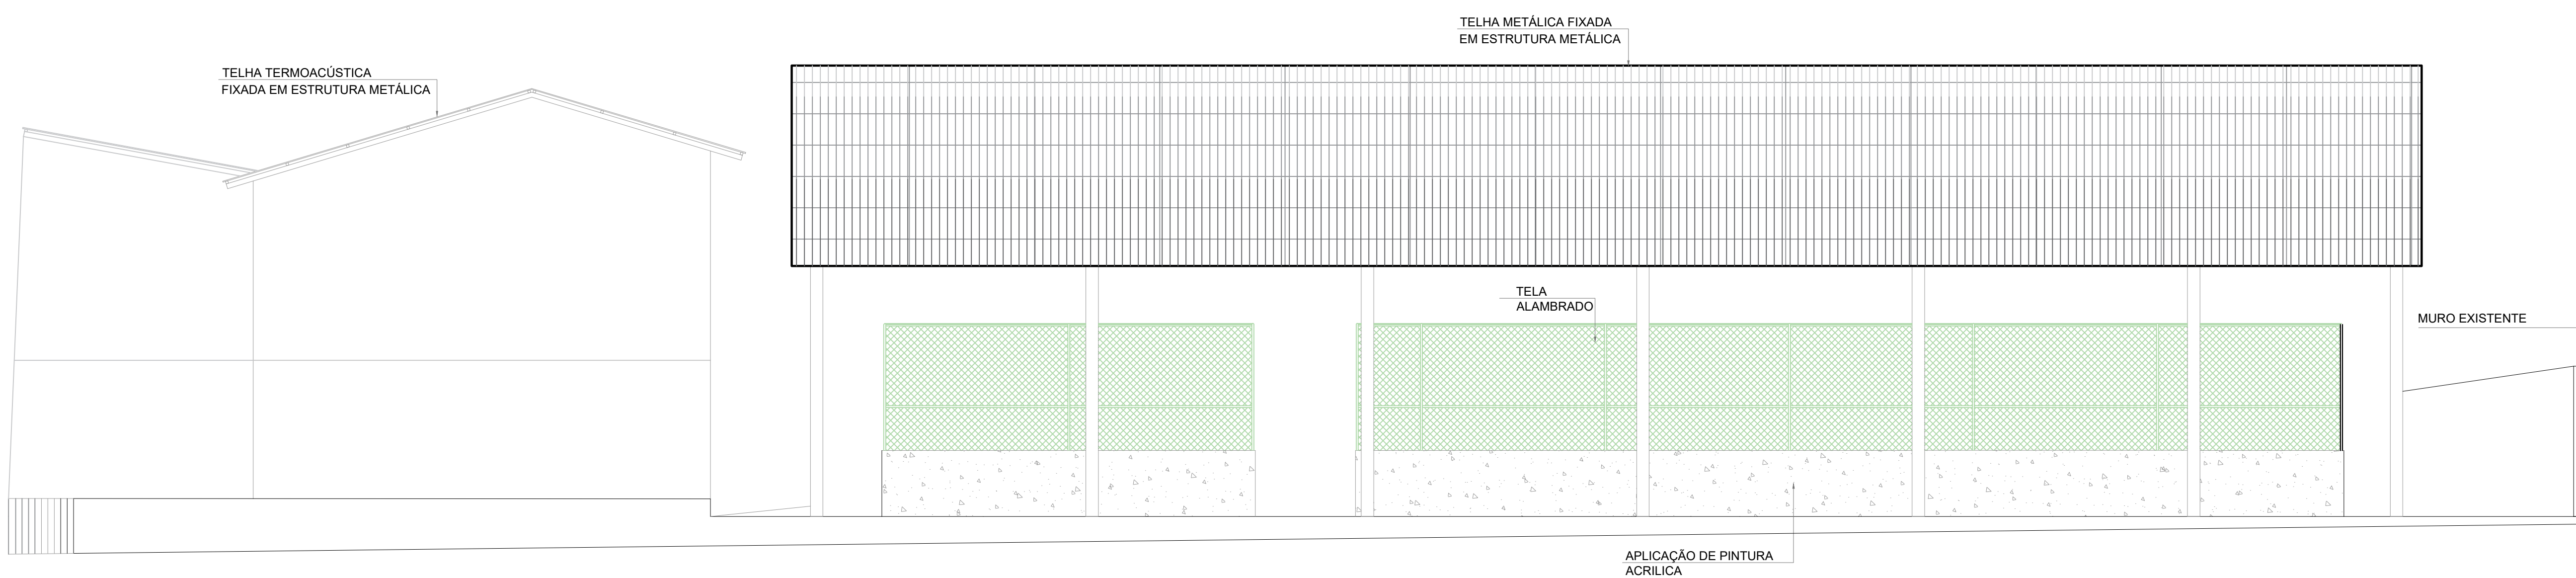

VISTA B  
ESCALA: 1/75



GERÊNCIA DE PROJETOS E INFRAESTRUTURA  
APROVADO \_\_\_\_\_  
TÉCNICO RESPONSÁVEL PELA APROVAÇÃO \_\_\_\_\_

**CEPI MOISES SANTANA**

**AMPLIAÇÃO E REFORMA**

ENDEREÇO: PÇA RUI BARBOSA 1 S/N, CENTRO - SILVÂNIA - GO

ÁREA DO TERRENO	ÁREA EXISTENTE	ÁREA DE REFORMA	ÁREA A CONSTRUIR DAS PASSARELAS	ÁREA TOTAL A CONSTRUIR	ÁREA TOTAL
VIDE ARQ. 01	VIDE ARQ. 01	VIDE ARQ. 01	VIDE ARQ. 01	VIDE ARQ. 01	VIDE ARQ. 01

AUTOR: CARLOS ALBERTO DIAS JUNIOR | CREA-SP: 50624/4810

RT DA OBRA: \_\_\_\_\_

PROPRIETÁRIO: SECRETARIA DE ESTADO DA EDUCAÇÃO - CNPJ: 01.408.705/0001-30  
PREPOSTO: SABRINA SILVA VIEIRA VALENTE - CPF: 041.530.091-64

**ARQUITETURA**

TIPO DE PROJETO: \_\_\_\_\_

CORTES - Esc.: 1/100  
FACHADAS - Esc.: 1/100

ASSUNTO: \_\_\_\_\_

DATA: MARÇO/2024 ESCALA: INDICADA REVISÃO: 000 Nº PARTIANT: \_\_\_\_\_

REV.	DATA	DESCRIÇÃO	VISTO

**9/11**

FOLHA: