



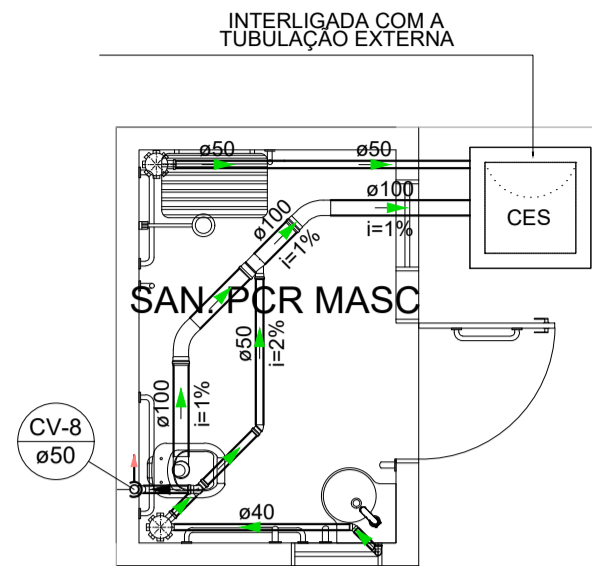





 

 



Legenda - T�RREO	
	Registro bruto gaveta ABNT c/PVC sold�vel
	Registro de Press�o com PVC sold�vel
	Valvula de descarga c/PVC sold�vel

Legenda

	Coluna de Água fria
	Diâmetro da Tubulação
	Tubulação - Água fria

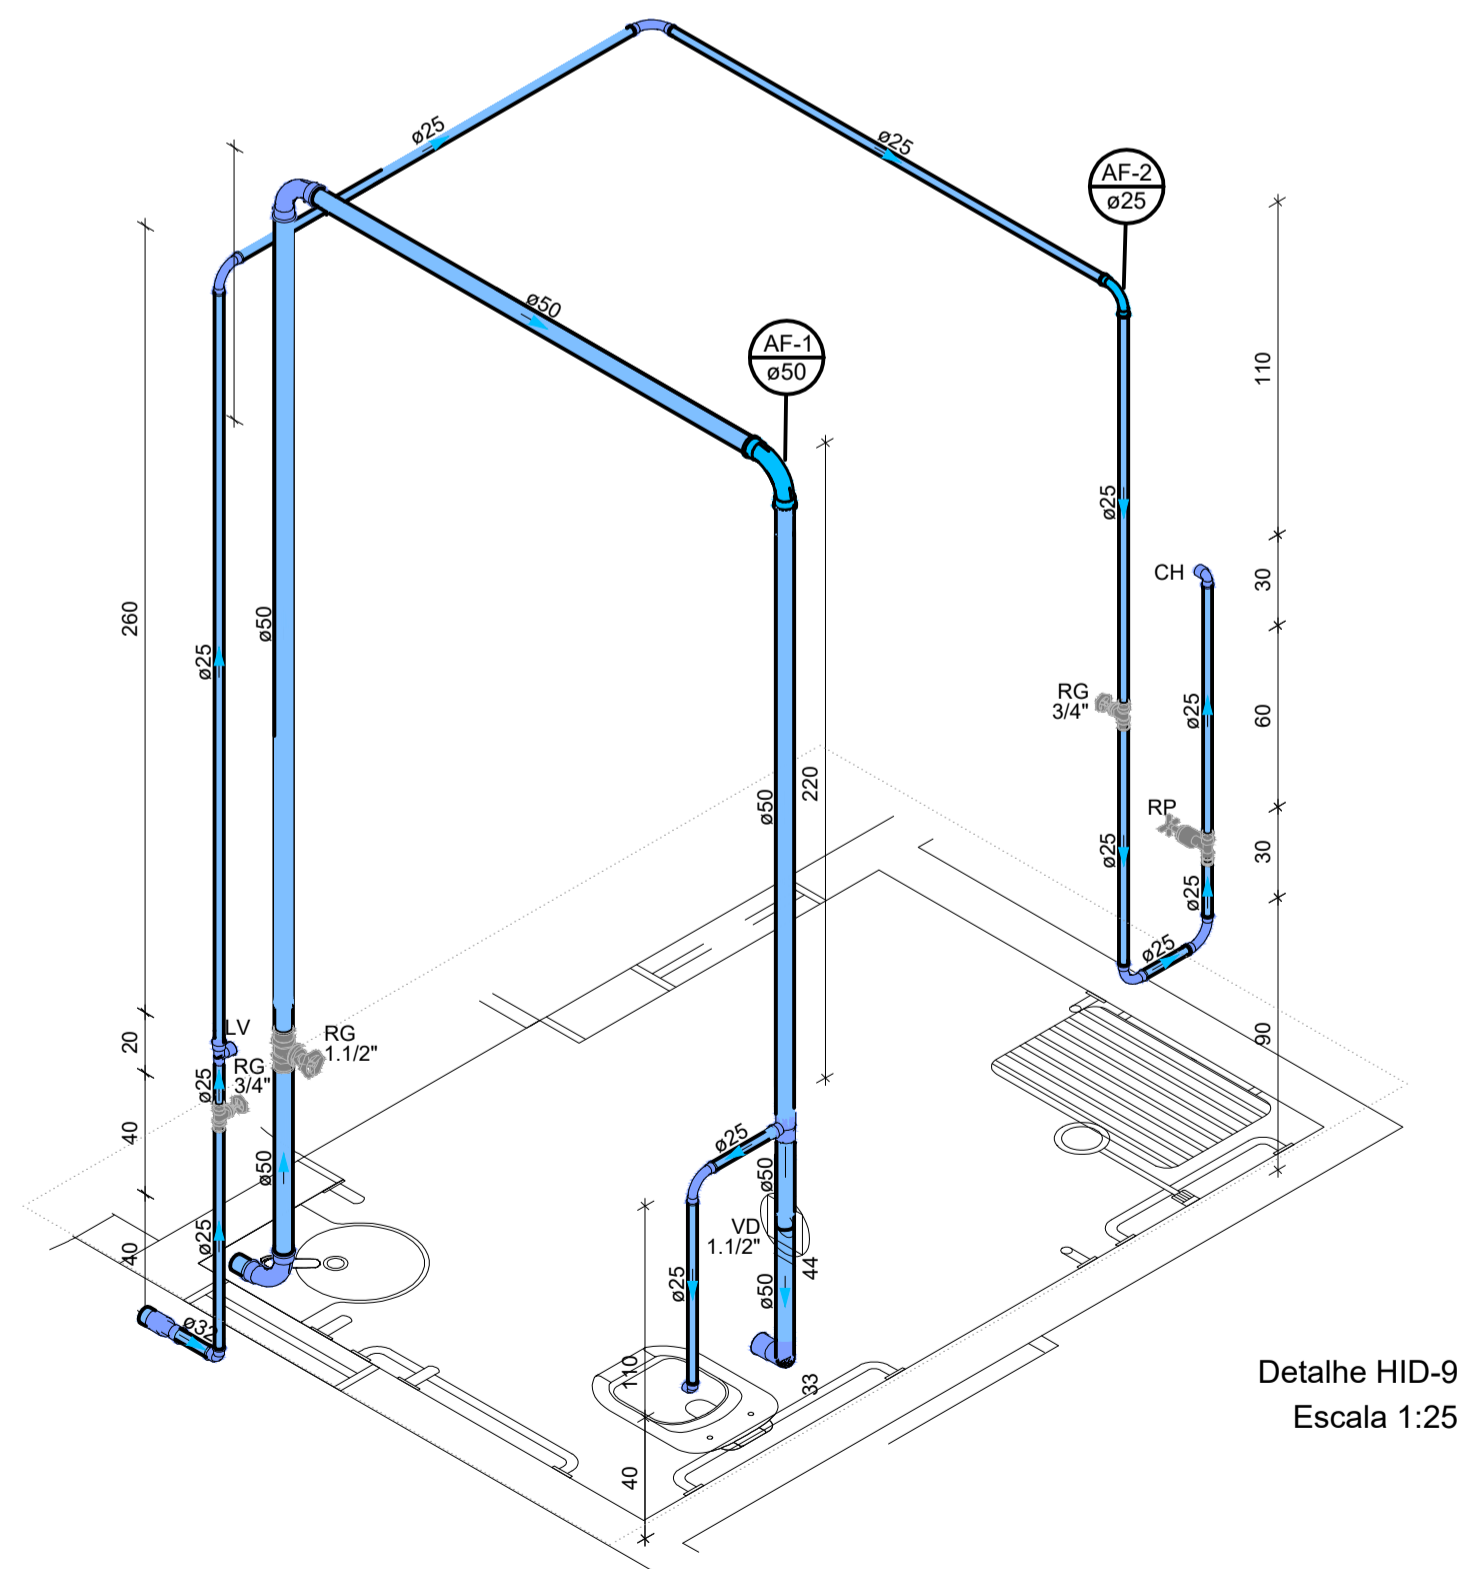
Lista de materiais - TERREO	
Água fria	
Aparelho	
Chuveiro	
25mm x 3/4"	1 pç
Ducha higiênica	
25mm x 1/2"	1 pç
Torneira de lavatório	
25 mm - 1/2"	1 pç
Vaso Sanitário p/ Válvula de Descarga de 1 1/2"	
40mm - 1 1/2"	1 pç
Metais	
Registro de gaveta bruto ABNT	
1. 1/2"	1 pç
3/4"	2 pç
Registro de pressão c/ canopla cromada	
3/4"	1 pç
Válvula de descarga baixa pressão	
1.1/2"	1 pç
PVC Acessórios	
Bolsa de ligação p/ vaso sanitário	
1. 1/2"	1 pç
Engate flexível plástico	
1/2 - 30cm	1 pç
Tubo de descarga VDE.	
38 mm	1 pç
Tubo de ligação latão cromado c/ canopla p/ vaso Sa.	
38 mm	1 pç
PVC misto soldável	
Luva soldável c/ rosca	
25 mm- 3/4"	1 pç
PVC rígido soldável	
Adapt sold curto c/bolsa-rosca p registro	
25 mm - 3/4"	5 pç
50 mm - 1.1/2"	3 pç
Bucha de redução sold. longa	
50 mm - 25 mm	1 pç
50 mm - 32 mm	1 pç
Curva 90 soldável	
25 mm	6 pç
50 mm	3 pç
Joelho de redução 90 soldável	
32 mm - 25 mm	1 pç
Tubos	
32 mm	11.19 m
32 mm	0.49 m
50 mm	7.34 m
Tê de redução soldável	
50 mm x 25 mm	1 pç
PVC soldável azul c/ bucha latão	
Joelho 90° soldável com bucha de latão	
25 mm - 3/4"	1 pç
Joelho de redução 90° soldável com bucha de latão	
25 mm- 1/2"	1 pç
Tê red 90 sold c/ bucha latão B central	
25 mm-1/2"	1 pç








Legenda - TÉRREO	
	Caixa Sifonada
	Caixas Inspeção Esgoto Sifonada
	Curva 45 Longa para Esgoto Sanitário
	Curva 45 Longa para Esgoto Sanitário- sobre
	Joelho 45
	Junção simples
	Lavatório Residencial com sifão
	Ramais de Ventilação
	Vaso Sanitário c/ curva 90°

Legenda	
CV	Coluna de Ventilação
Ø	Diâmetro da Tubulação
Tubulação - Esgoto	


Lista de materiais - TÉRREO		
Esgoto		
Caixas de Passagem		
Caixa de inspeção de esgoto sifonada CES- 60x60 cm		1 pç
PVC Acessórios		
Caixa sifonada 150x150x50		2 pç
Sifão de copo p/ pia e lavatório 1" - 1 1/2"		1 pç
Válvula p/ lavatório e tanque 1"		1 pç
PVC Esgoto		
Curva 45 longa 100 mm		2 pç
Curva 90 curta 100 mm		1 pç
40 mm		1 pç
Joelho 45 40 mm		1 pç
50 mm		1 pç
Joelho 90 c/anel p/ esgoto secundário 40 mm - 1,1/2"		1 pç
Junção simples 100 mm - 50 mm		1 pç
Tubo rígido c/ ponta lisa 100 mm - 4"		11,1 m
40 mm		2,02 m
50 mm - 2"		3,63 m
Ventilação		
PVC Esgoto		
Curva 45 longa 50 mm		2 pç
Joelho 90 50 mm		1 pç
Tubo rígido c/ ponta lisa 50 mm - 2"		4,50 m
Tê sanitário 50 mm - 50 mm		2 pç



Legenda	
	Registro bruto gaveta ABNT c/PVC soldável - 3/4"
	Registro de gaveta c/canopla cromada c/PVC soldável
	Registro de Pressão com PVC soldável - 25 mm - 3/4"
	Valvula de descarga c/PVC soldável
	<p><u>AF</u> Coluna de Água fria</p> <p>Ø Diâmetro da Tubulação</p> <p>Tubulação - Água fria</p>

Legenda das indicações - TÉRREO	
CH	Chuveiro - 25mm x 3/4"
DH	Ducha Higiénica com Joelho de 90° - 25 mm x 1/2"
RG	Registro bruto gaveta ABNT c/PVC soldável - 1.1/2"
RG	Registro bruto gaveta ABNT c/PVC soldável - 3/4"
RP	Registro de Pressão com PVC soldável - 25 mm - 3/4"
VD	Valvula de descarga c/PVC soldável - 1.1/2"
VS	Vaso Sanitário com valvula de descarga - 1 1/2"





PAS

projetos e serviços

GERÊNCIA DE PROJETOS E INFRAESTRUTURA

APROVADO _____/_____/____

TÉCNICO RESPONSÁVEL PELA APROVAÇÃO

CEPI MOISES SANTANA

AMPLIAÇÃO E REFORMA

ENDEREÇO

PÇA RUI BARBOSA 1 S/N, CENTRO - SILVÂNIA - GO

ÁREA DO TERRENO	ÁREA PERMEAB.	ÁREA EXISTENTE	ÁREA A DEMOLIR	ÁREA A CONSTRUIR	ÁREA TOTAL CONSTRUÇÃO
Idem ARQ 1	Idem ARQ 1	Idem ARQ 1	————	Idem ARQ 1	Idem ARQ 1

AUTOR: CARLOS ALBERTO DIAS JUNIOR - CREA-SP: 5062414910

RT DA OBRA

PROPRIETÁRIO: SECRETARIA DE ESTADO DA EDUCAÇÃO CNPJ: 01.409.705.0001-20
PREPOSTO: SABRINA SILVA VIEIRA VALENTE CPF: 041.530.091-64

HIDROSSANITÁRIO

TIPO DE PROJETO

PLANTA BAIXA PROJETO SANITÁRIO - WC PCD 02
PLANTA BAIXA PROJETO HIDRÁULICO - WC PCD 02
DETALHES ISOMÉTRICOS - WC PCD 02

-ASSUNTO:

DATA:	ESCALA:	REVISÃO:	Nº RRT/ART:
MARÇO/2024	INDICADA	000	

REV.	DATA	DESCRIÇÃO	VISTO

6/08

FOLHA: