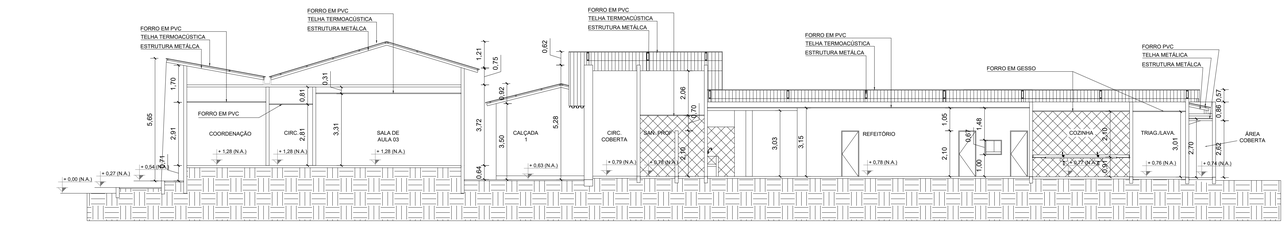

CORTE BB
ESCALA 1:100

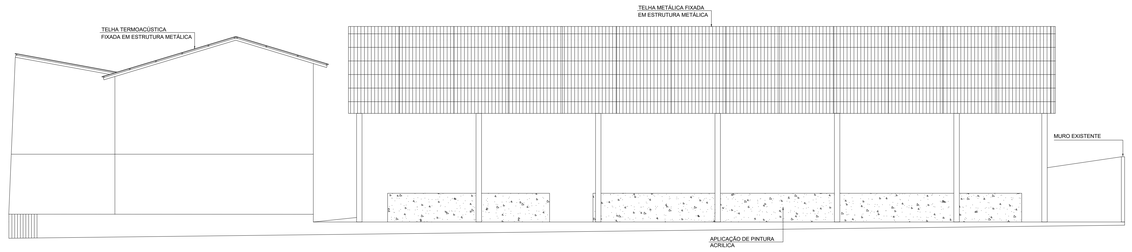

VISTA B
ESCALA1: 100

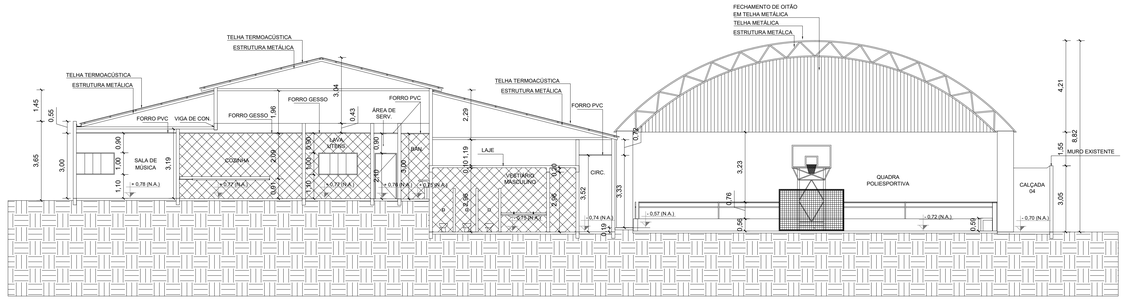

CORTE AA
ESCALA1: 100

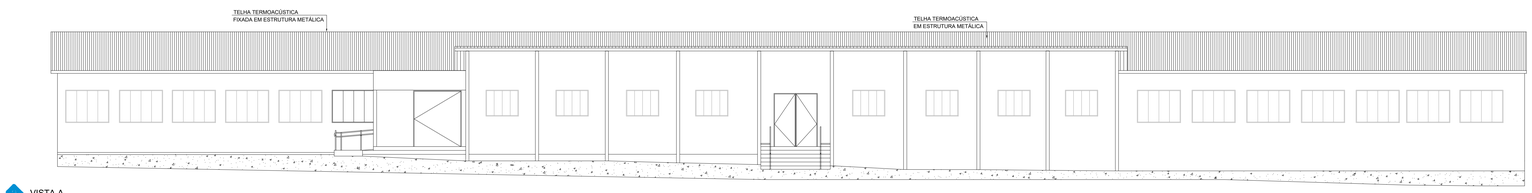

VISTA A
ESCALA1: 100

ESTADO DE GOIÁS
CORPO DE BOMBEIROS MILITAR
PROCESSO N.º 179122/22

1. (X) Projeto original;
2. ( ) Substituição total. Protocolo de solicitação nº ...;
3. ( ) Projeto de Reforma;
4. ( ) Projeto de Auto*. Data de construção da edificação: ...
(*)Somente para edificações comprovadamente construídas em data anterior a 10/03/2007, conforme NT 41).

PROCESSO ANALISADO E APROVADO DIGITALMENTE

A aprovação desta processo somente terá validade com a apresentação do respectivo Certificado de Aprovação, o qual será disponibilizado no site do Corpo de Bombeiros Militar do Estado de Goiás - CBMGO (www.bombeiros.go.gov.br).

As informações relativas a este processo e a autenticidade de sua aprovação poderão ser consultadas no sítio do CBMGO, de acordo com os dados e orientações constantes no Certificado de Aprovação.

OBSERVAÇÕES:
- Onde não tiver especificação de acabamento, seguir projeto específico.
- Favor conferir medidas no local.

PAS
www.pasnet.com.br

GERÊNCIA DE PROJETOS E INFRAESTRUTURA
APROVADO ___/___/___
TÉCNICO RESPONSÁVEL PELA APROVAÇÃO

CEPI MOISES SANTANA

PREVENÇÃO E COMBATE CONTRA INCÊNDIO E PÂNICO

ENDEREÇO: PÇA RUI BARBOSA 1 S/N, CENTRO - SILVÂNIA - GO

ÁREA DO TERRENO	ÁREA EXISTENTE	ÁREA DE REFORMA	ÁREA A CONSTRUIR DAS PASSARELAS	ÁREA TOTAL A CONSTRUIR	ÁREA TOTAL
ver arq. 01	ver arq. 01	ver arq. 01	ver arq. 01	ver arq. 01	ver arq. 01

CARLOS ALBERTO DIAS JUNIOR:28030866895
Assinado de forma digital por CARLOS ALBERTO DIAS JUNIOR:28030866895

AUTOR: CARLOS ALBERTO DIAS JUNIOR | CREA-SP: 5062414910

RT DA OBRA:

PROPRIETÁRIO: SECRETARIA DE ESTADO DA EDUCAÇÃO CNPJ: 01.409.705.0001-20
PREPOSTO: SABRINA SILVA VIEIRA VALENTE CPF: 041.530.091-64

TIPO DE PROJETO: PPCIP

ASSUNTO: CORTES E FACHADAS

DATA:	ESCALA:	REVISÃO:	Nº RRT/ART:
MARÇO/2024	INDICADA	000	

REV.	DATA	DESCRIÇÃO	VISTO

FOLHA: 5/05