

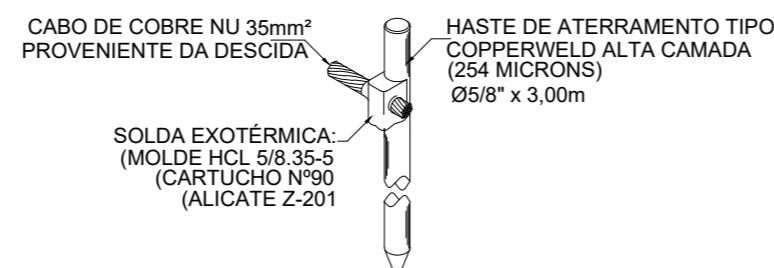
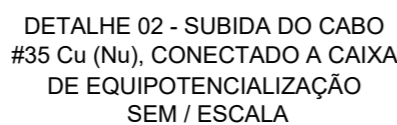
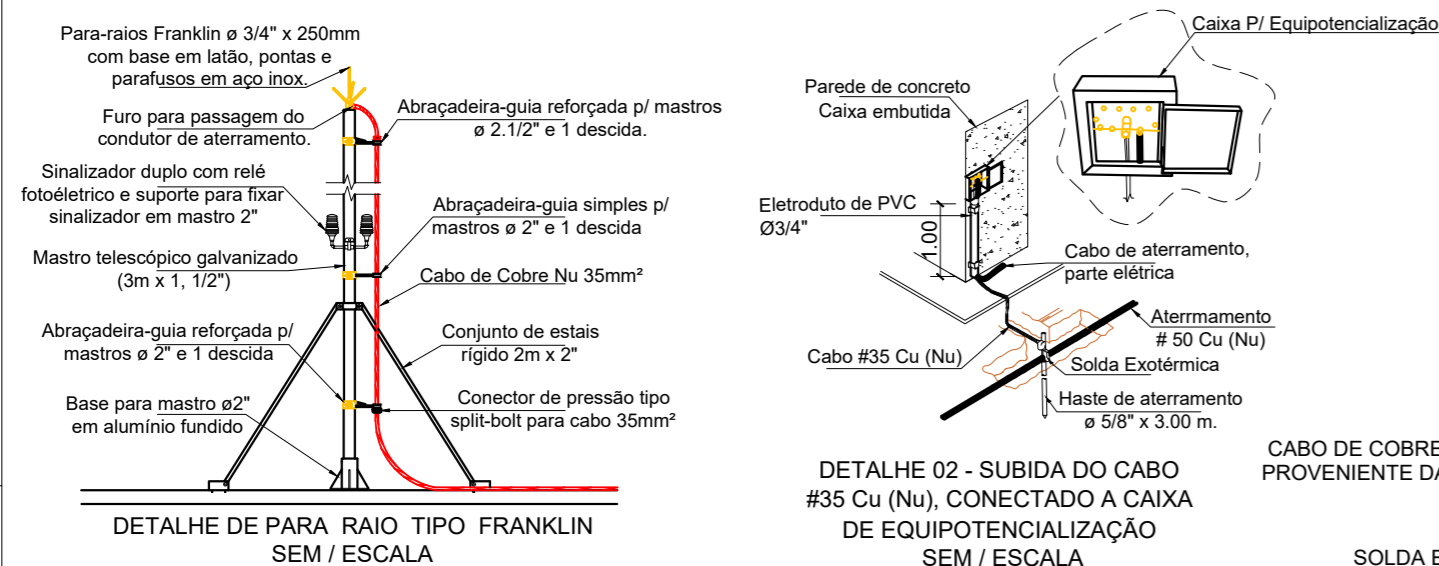
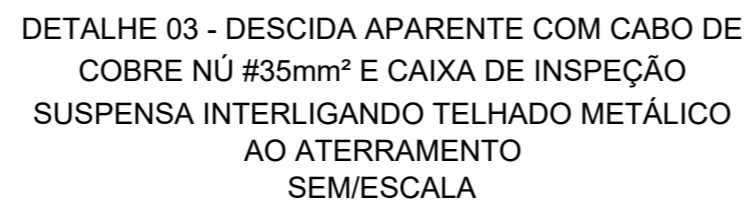
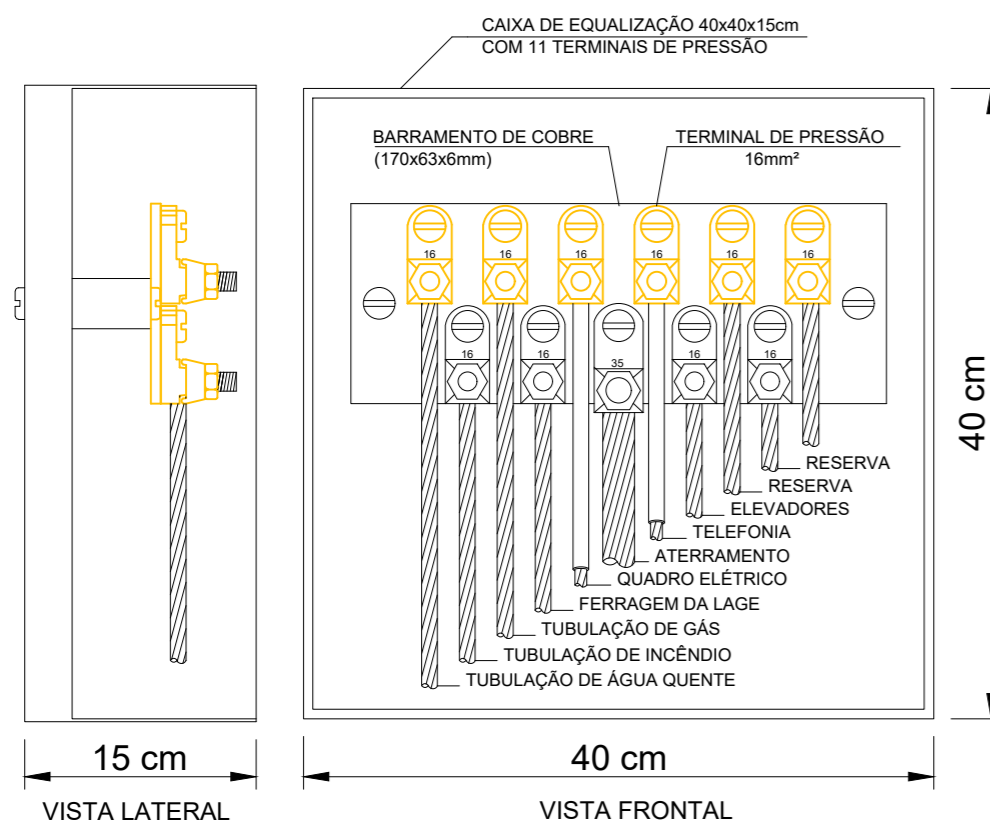


- Onde não tiver especificação de acabamento, seguir projeto específico.
- Favor conferir medidas no local.

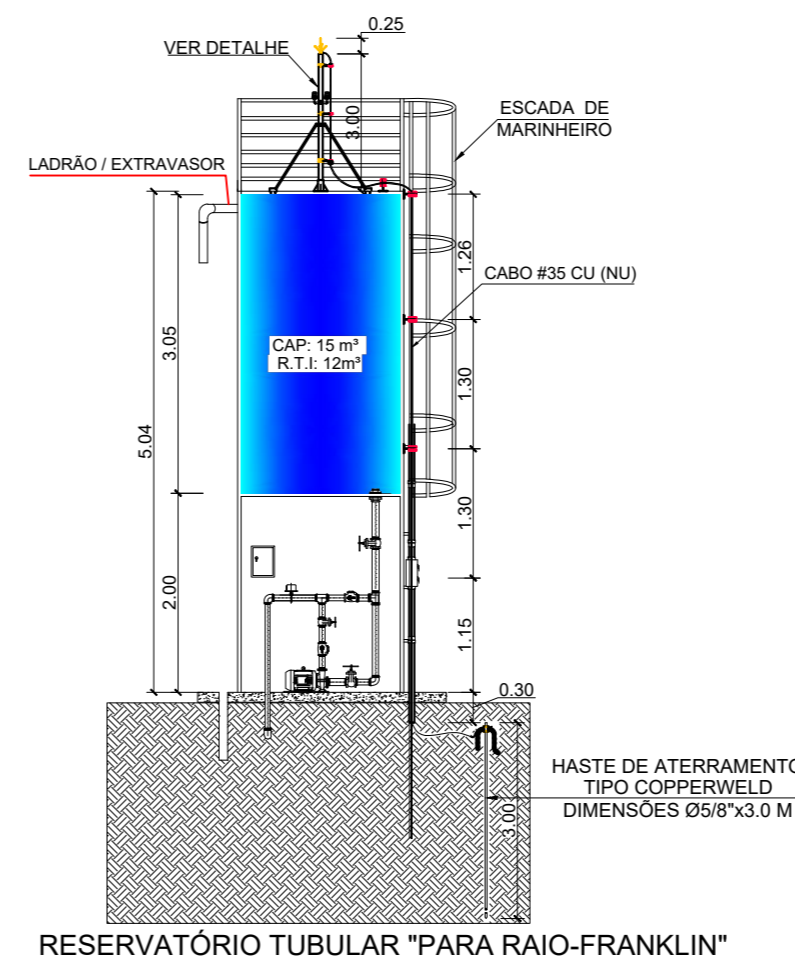

DETALHE DA CONEXÃO DE HASTE
DA ATERRAMENTO COM CABO DE COBRE NU
SEM / ESCALA

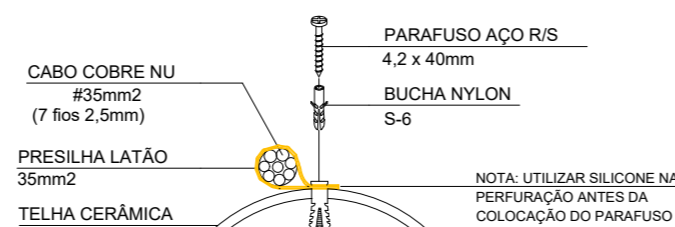

CAIXA DE EQUALIZAÇÃO DOS POTENCIAIS 40x40x15cm
SEM / ESCALA



TÉCNICO RESPONSÁVEL PELA APROVAÇÃO

SISTEMA DE PROTEÇÃO CONTRA DESCARGA ATMOSFÉRICA

PÇA RUI BARBOSA 1 S/N, CENTRO - SILVÂNIA - GO

ÁREA DO TERRENO	ÁREA PERMEAB.	ÁREA EXISTENTE	ÁREA A REFORMAR	ÁREA A CONSTRUIR	ÁREA TOTAL SPDA
-----------------	---------------	----------------	-----------------	------------------	-----------------

CONFORME ARQ. 01

AUTOR: CARLOS ALBERTO DIAS JUNIOR - CREA: 5062414910-SP

RT DA OBRA:

PROPRIETÁRIO: SECRETARIA DE ESTADO DA EDUCAÇÃO CNPJ: 01.409.705.0001-20
PREPOSTO: SABRINA SILVA VIEIRA VALENTE CPF: 041.530.091-64

SPDA

TIPO DE PROJETO

DETALHES DE INSTALAÇÃO DO SPDA

ASSUNTO: _____

DATA: _____
MARCO/2024

ESCALA: _____
INDICADA

REVISÃO: _____
000

Nº RRT/ART:

REV.	DATA	DESCRIÇÃO	VISTO

3/03

FOLHA: