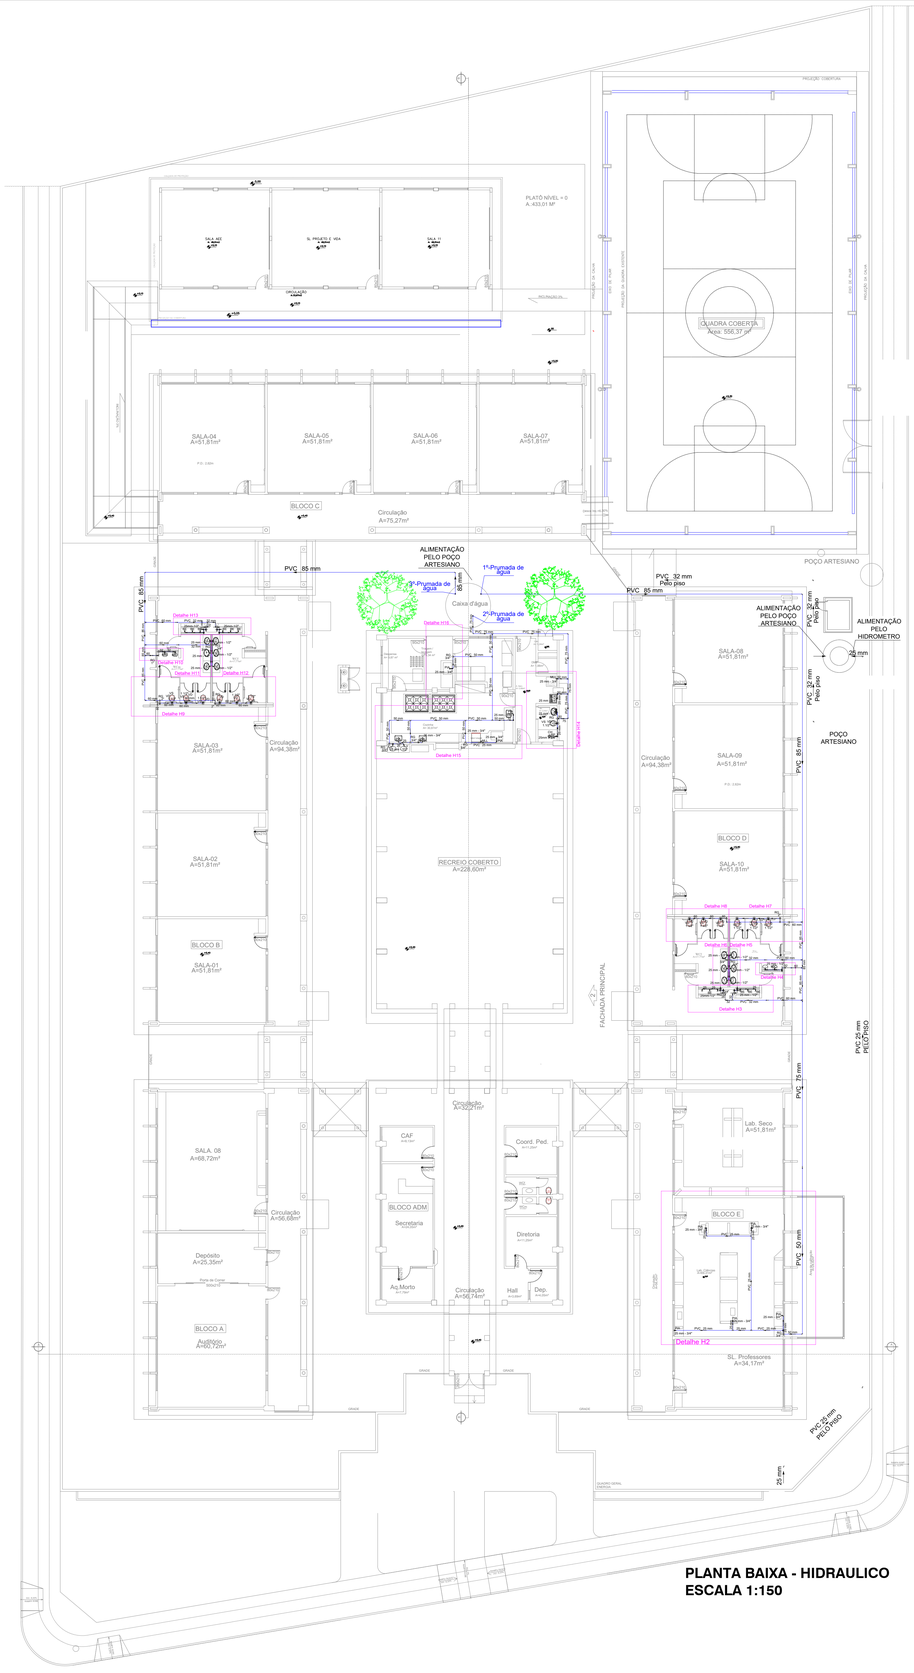

PLANTA BAIXA - HIDRAULICO
ESCALA 1:150

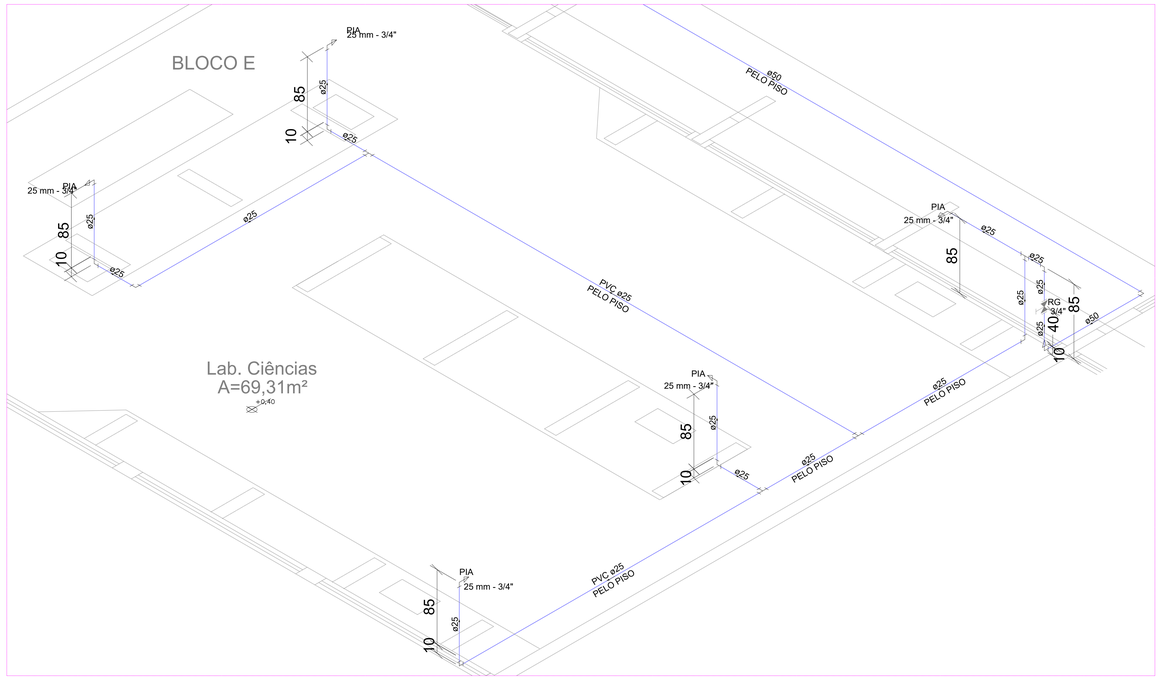

DETALHE ISOMETRICO H2
ESCALA 1:25

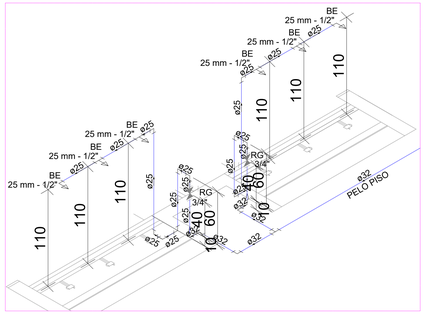

DETALHE ISOMETRICO H3
ESCALA 1:25

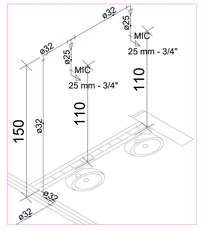

DETALHE ISOMETRICO H4
ESCALA 1:25

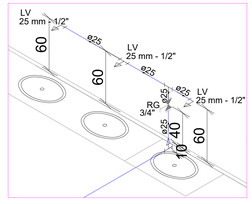

DETALHE ISOMETRICO H5
ESCALA 1:25

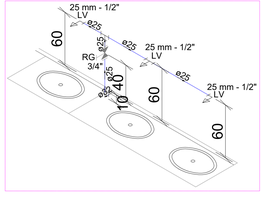

DETALHE ISOMETRICO H6
ESCALA 1:25

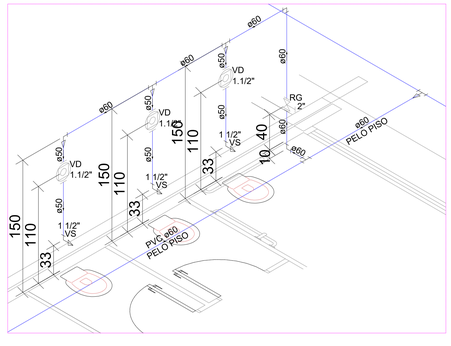

DETALHE ISOMETRICO H7
ESCALA 1:25

ESTADO DE GOIÁS
SECRETARIA DE ESTADO DA EDUCAÇÃO
SUPERINTENDÊNCIA DE INFRAESTRUTURA
GERÊNCIA DE PROJETOS E INFRAESTRUTURA

GERÊNCIA DE PROJETOS E INFRAESTRUTURA
APROVADO ___/___/___
TÉCNICO RESPONSÁVEL PELA APROVAÇÃO

CENTRO DE ENSINO EM PERIODO INTEGRAL ESTER DA CUNHA PERES

AMPLIAÇÃO/ REFORMA

ENDEREÇO
5º AVENIDA, QUADRA 56 AREA ESPECIAL- VILA GUARA - LUZIANIA GO
CEP: 72835-340

ÁREA DO TERRENO	ÁREA PERMEAB.	ÁREA EXISTENTE	ÁREA A DEMOLIR	ÁREA A CONSTRUIR	ÁREA TOTAL CONSTRUÇÃO
					2.749,58m²

Bruno Franca de Morais
CREA-GO
1021209136-GO

AUTOR: ENG. CIVIL BRUNO FRANÇA DE MORAIS, CREA: 1021209136D-GO

RT DA OBRA: Sabrina Silva Vieira Valente
Gerente de Projetos e Infraestrutura
Arquiteta e Urbanista - CAU A1233896
Decreto: 11.057/22 D.O. nº: 24.079

PROPRIETÁRIO: SECRETARIA DE ESTADO DA EDUCAÇÃO CNPJ: 01.409.705.0001-20
PREPOSTO: SABRINA SILVA VIEIRA VALENTE CPF: 041.530.091-64

HIDROSSANITÁRIO

TIPO DE PROJETO

PLANTA BAIXA - HIDRAULICA
DETALHES ISOMETRICO HIDRAULICA

ASSUNTO

DATA:	ESCALA:	REVISÃO:	Nº RRT/ART:
JUNHO/2025	INDICADA	000	1020240218018

REV.	DATA	DESCRIÇÃO	VISTO

FOLHA: 3/5
PROJETISTA: BRUNO FRANÇA