
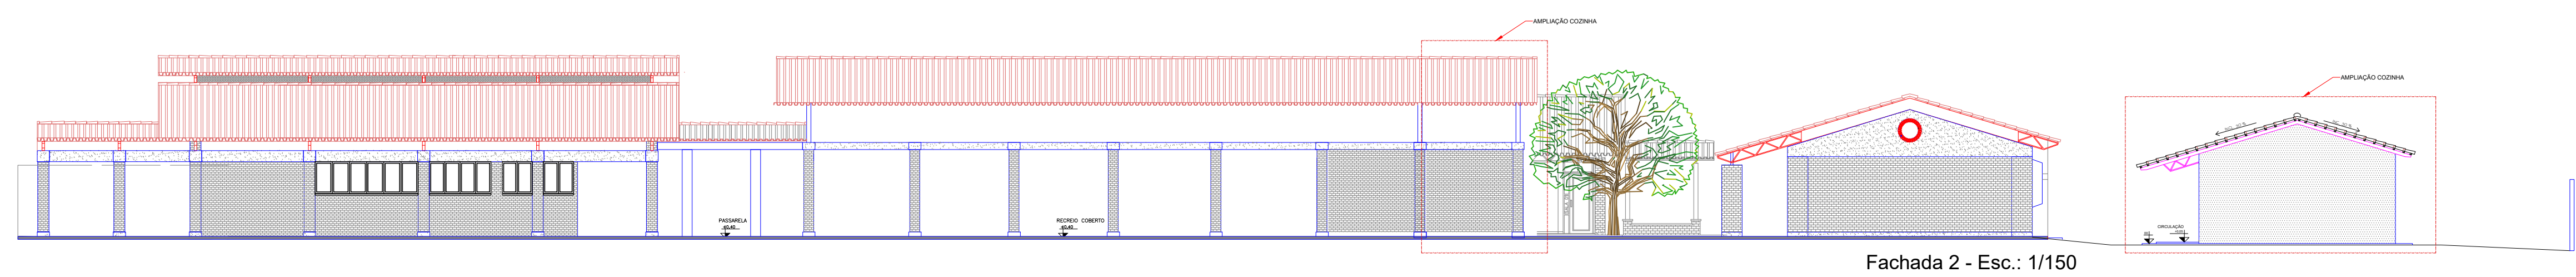
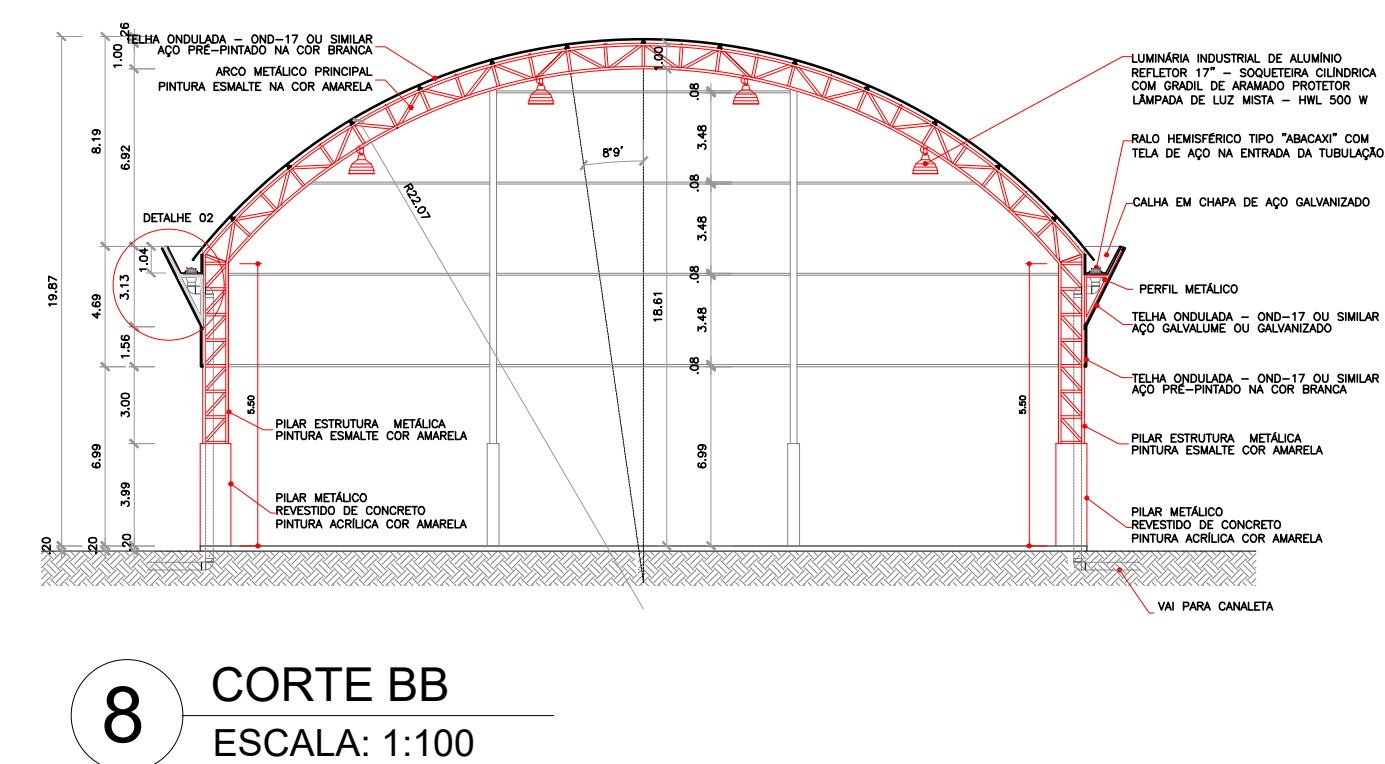
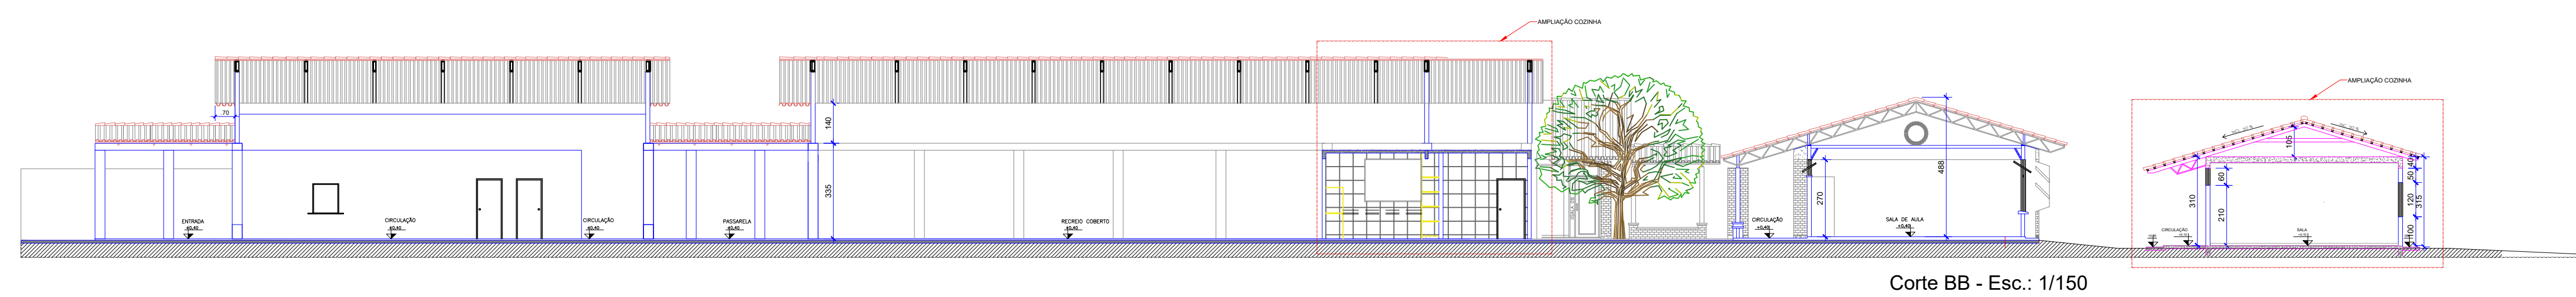
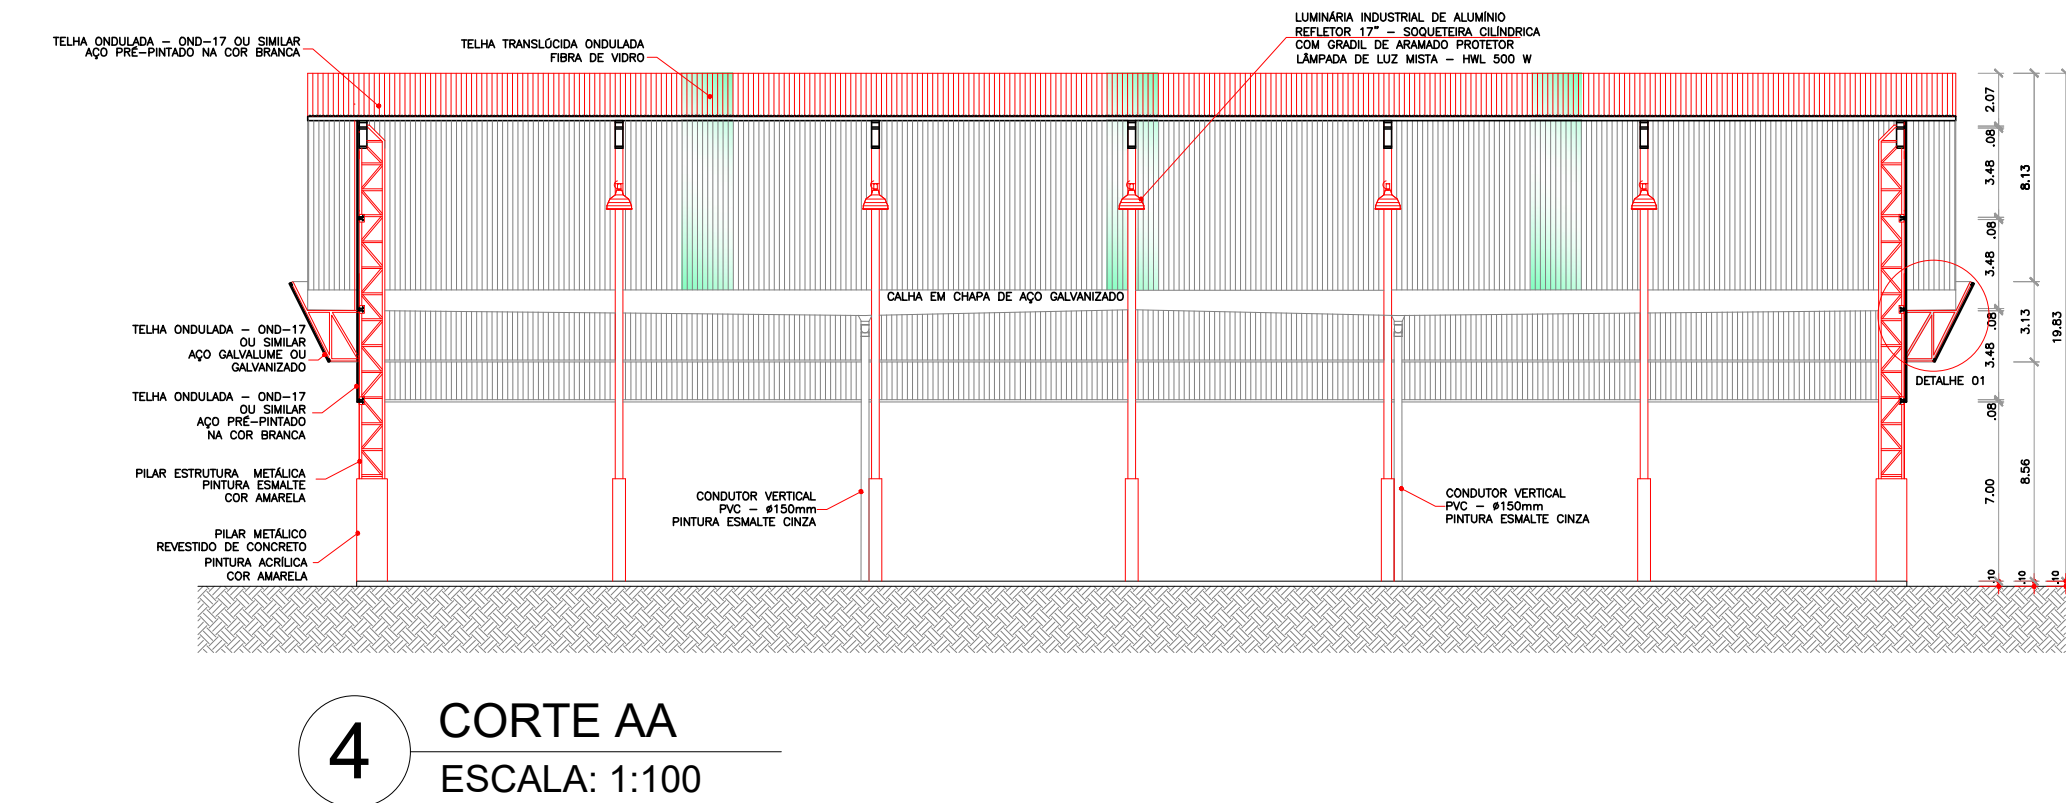
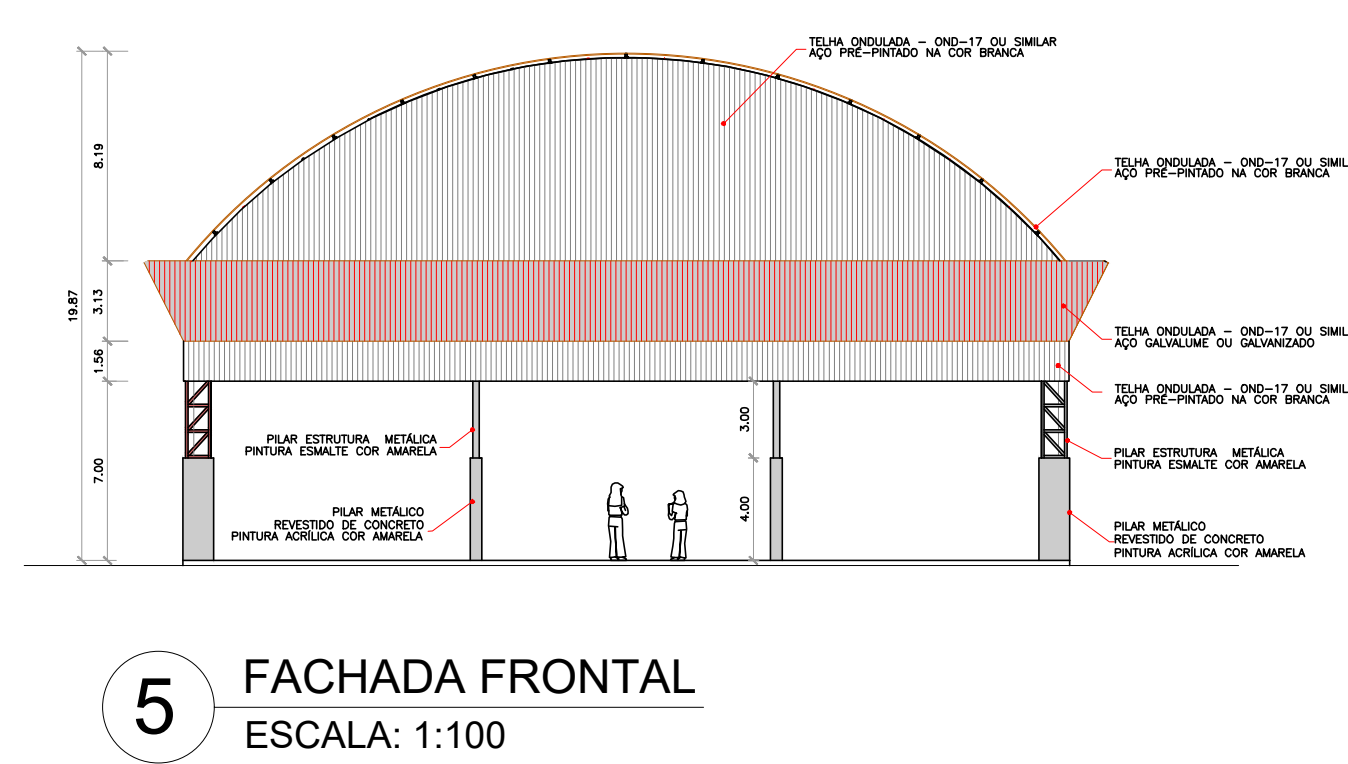
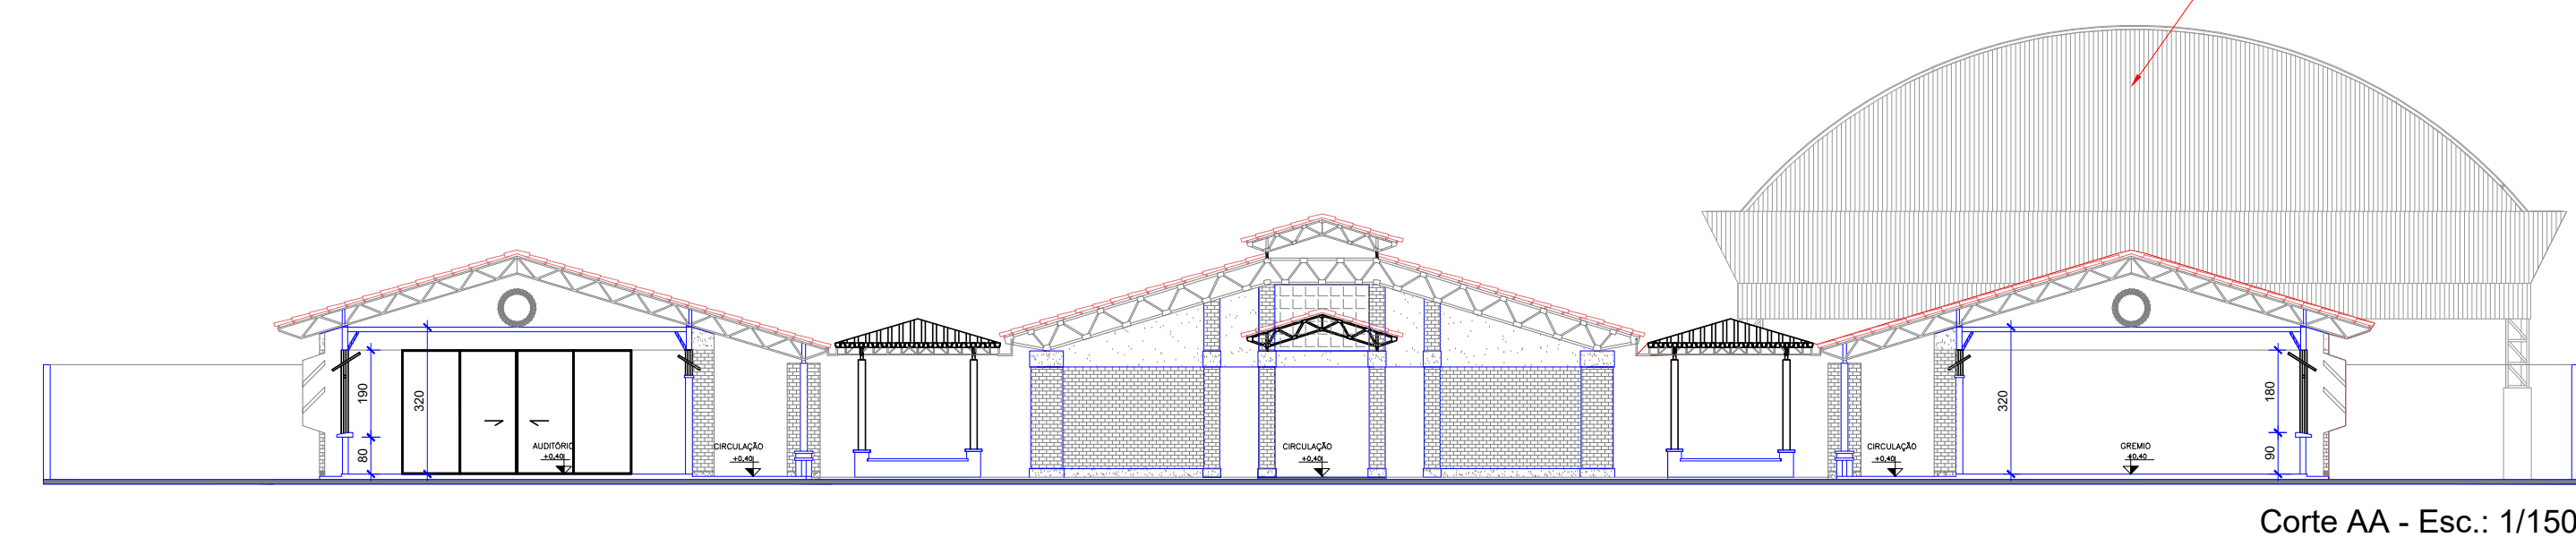
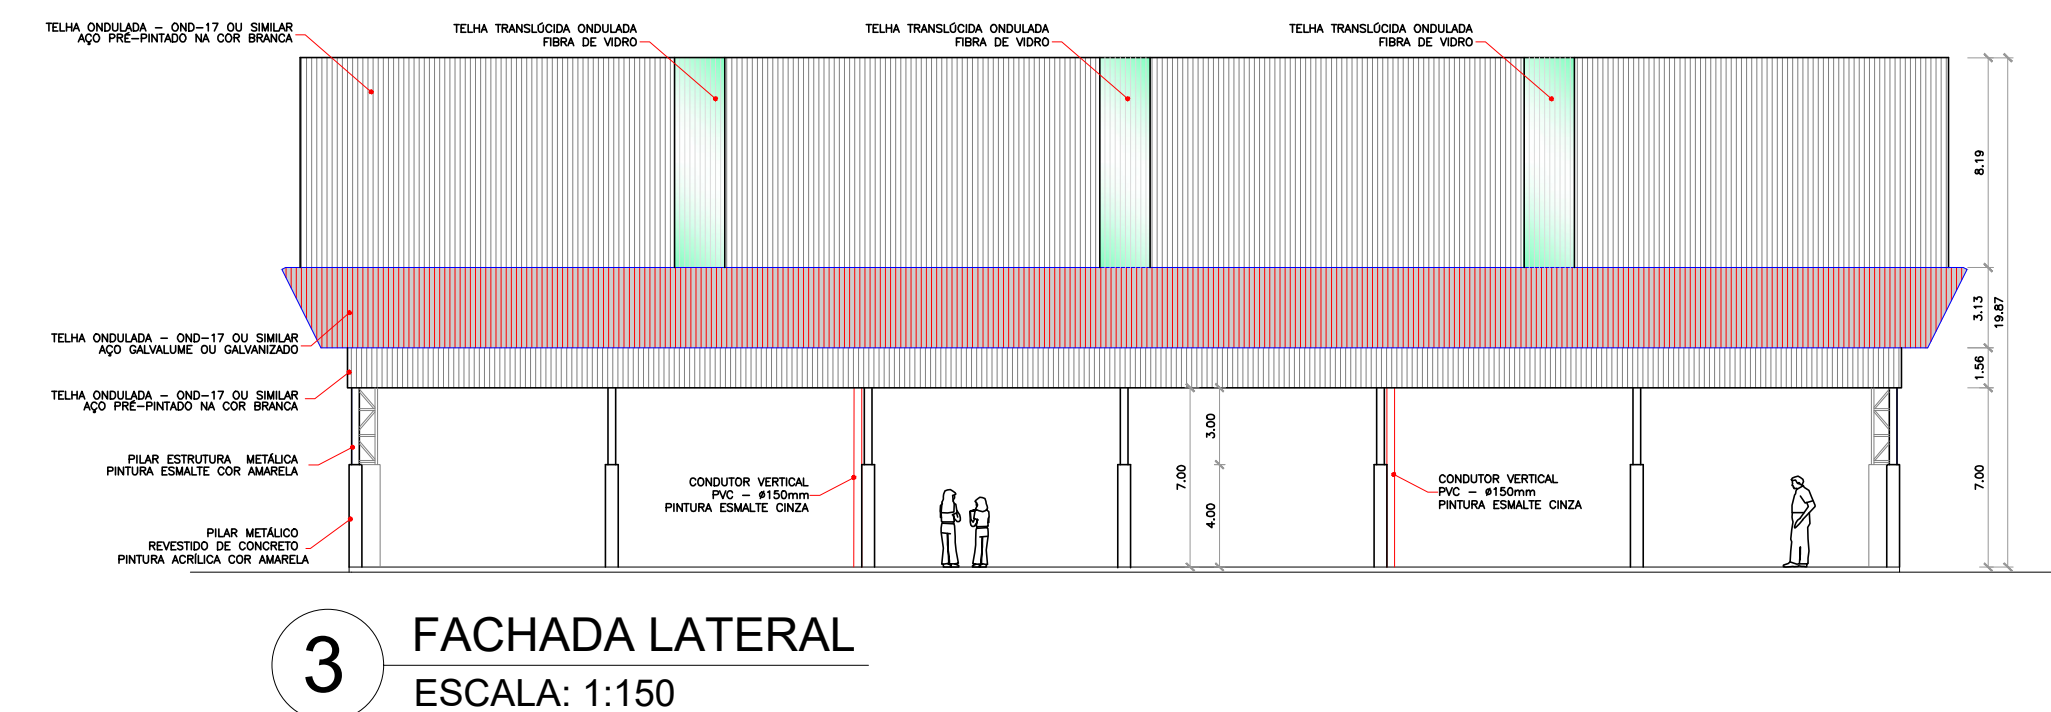


DETALHE ISOMETRICO REDE HIDRANTES SEM ESCALA

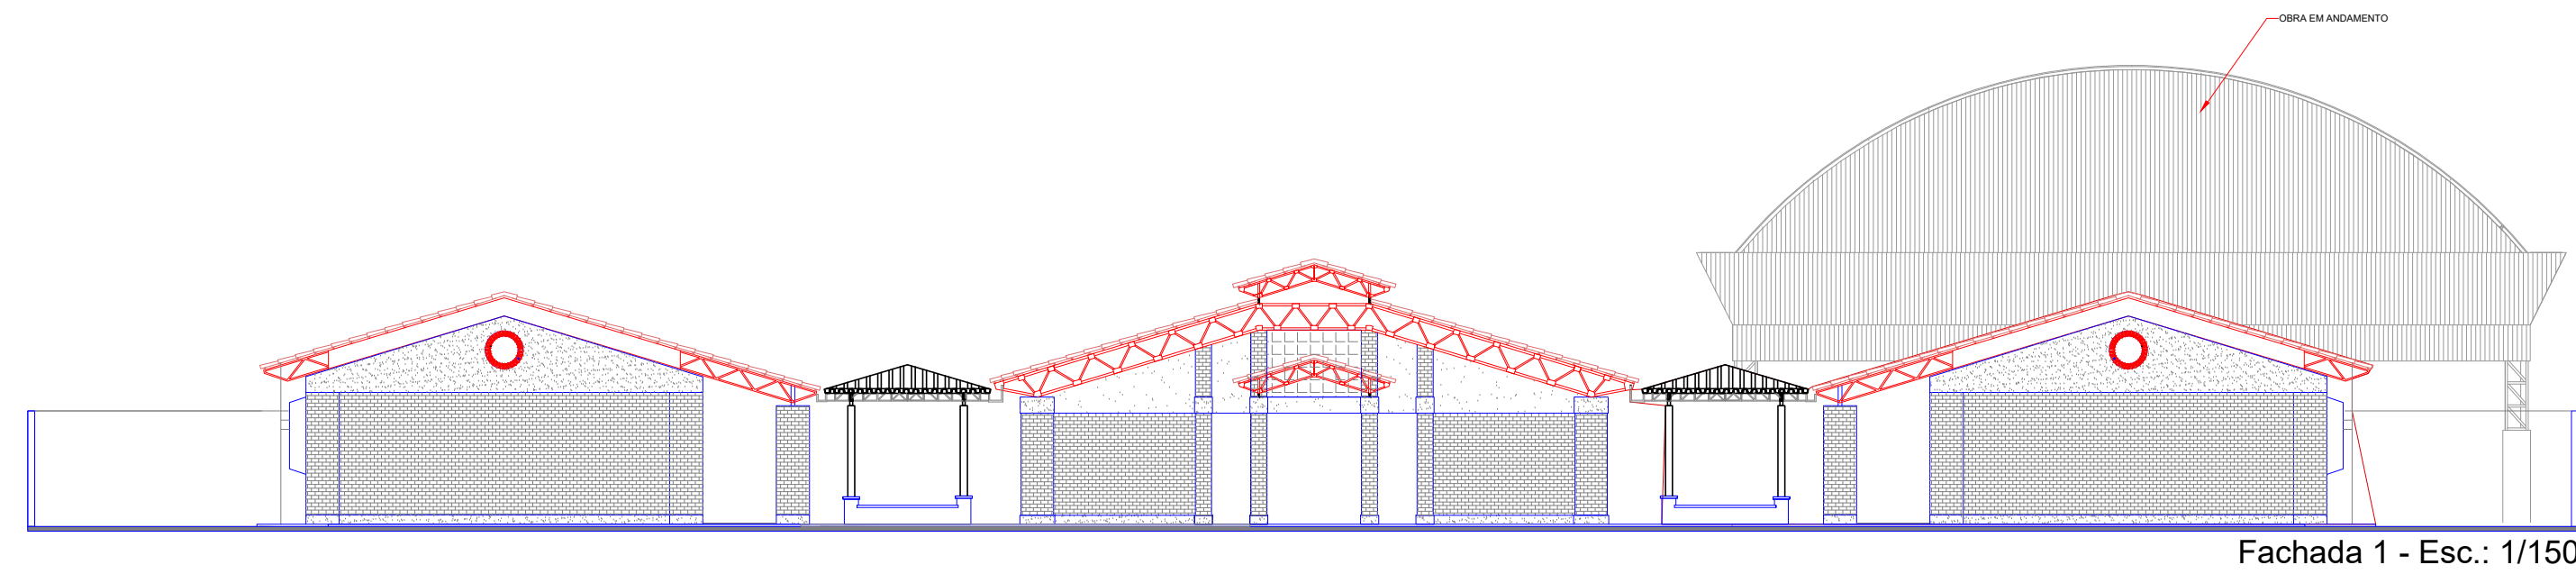

ESTADO DE GOIÁS
CORPO DE BOMBEIROS MILITAR
PROCESSO N° 37685/25

1. (X) Aprovação inicial do projeto.
2. () Substituição do Projeto. Protocolo original nº _____.
() Com CTICTD. Protocolo nº _____.
() Projeto de Arquivo. Data de constituição da edificação: _____.
() Sistema para edificações comprovadamente construídas em data anterior a 10/03/2007, conforme NF-41).

ANALISADO E APROVADO
DIGITALMENTE POR:

NOME: _____
DATA: _____
CÓDIGO: _____
VERIFICADOR: _____

ESPAÇO DESTINADO AO CBMGO
(Este espaço reservado a CBMGO para a aplicação de sua assinatura digital)

Escaneie o QR CODE ao lado ou acesse o site
<https://www.bombeiros.go.gov.br/portal/verificador>
para verificar a autenticidade da aprovação utilizando o código verificador.

ESTADO DE GOIÁS
SECRETARIA DE ESTADO DA EDUCAÇÃO
SUPERINTENDÊNCIA DE INFRAESTRUTURA
GERÊNCIA DE PROJETOS E INFRAESTRUTURA

GERÊNCIA DE PROJETOS E INFRAESTRUTURA
APROVADO _____
TÉCNICO RESPONSÁVEL PELA APROVAÇÃO _____

CENTRO DE ENSINO EM PERÍODO INTEGRAL ESTER DA CUNHA PERES
AMPLIAÇÃO / REFORMA

ENDEREÇO
RUA 05, QUADRA 56 ÁREA ESPECIAL- VILA GUARA - LUZIANIA GO CEP: 72835-340

ÁREA DO TERRENO	ÁREA PERMEÁVEL	ÁREA EXISTENTE	ÁREA A DEMOLIR	ÁREA A CONSTRUIR	ÁREA TOTAL CONSTRUÇÃO
					2.749,50m²

AUTOR: ENG. CIVIL BRUNO FRANÇA DE MOURA S. CREA: 10210891380-GO

RT DA OBRA: _____

PROPRIETÁRIO: SECRETARIA DE ESTADO DA EDUCAÇÃO CNPJ: 01.409.755.0001-20
PREPOSTO: SABRINA SILVA VIEIRA VALENTE CPF: 041.530.091-54

INCÊNDIO

TIPO DE PROJETO

DETALHE ISOMETRICO REDE DE HIDRANTES
CORTES
FACHADAS

ASSUNTO:

REV.	DATA	DESCRIÇÃO	VISTO

DATA: MARÇO/2025 ESCALA: INDICADA REVISÃO: 03 Nº RT/ART: 1020240218018

3/3
FOLHA