




PLANTA DE SITUAÇÃO
Escala: 1/700



PLANTA DE LOCALIZAÇÃO
Sem Escala

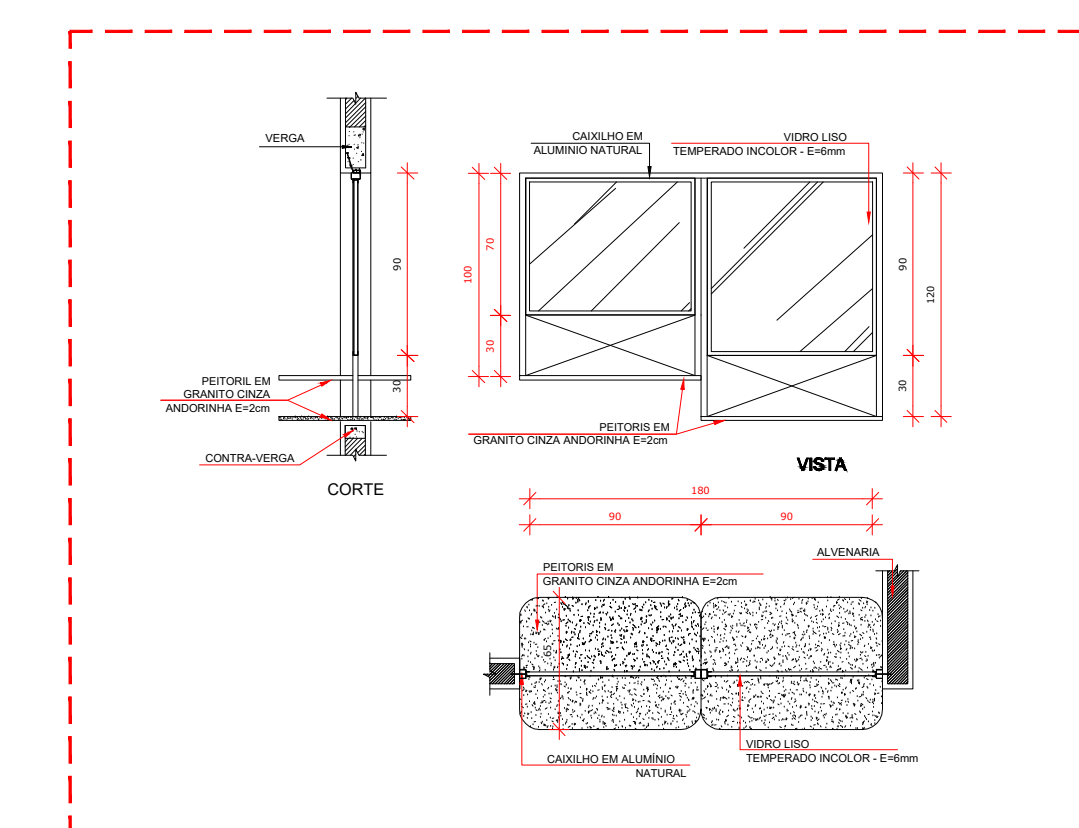

DETALHE - GUICHÊ
Escala: 1/100

OBSEVAÇÕES:

- Onde não tiver especificação de acabamento, seguir projeto específico.
- Favor conferir medidas no local.
- Qualquer dúvida consultar o autor do projeto ou a Gerência de Projetos e Infraestrutura.



ESTADO DE GOIÁS
SECRETARIA DE ESTADO DA EDUCAÇÃO
SUPERINTENDÊNCIA DE INFRAESTRUTURA
GERÊNCIA DE PROJETOS E INFRAESTRUTURA

GERÊNCIA DE PROJETOS E INFRAESTRUTURA
APROVADO ____/____/____
TÉCNICO RESPONSÁVEL PELA APROVAÇÃO

COLÉGIO ESTADUAL Dº DAVID PERSICANO

AMPLIAÇÃO/ REFORMA

ENDEREÇO _____

AV. JOSE MARCELINO, Nº 288, NOSSA SENHORA DE FATIMA - CATALAO- GO

ÁREA DO TERRENO	ÁREA DE PROJETO	ÁREA EXISTENTE	ÁREA A DEMOLIR	ÁREA A CONSTRUIR	CONSTRUÇÃO
3.064,55M ²	—	1.825,15M ²	20,40M ²	284,76M ²	1.869,51M ²

10.000

AUTOR: ARQ. JOÃO PEDRO MOREIRA PIRES - CAU Nº A187654-3

RT DA OBRA: Proj. de Lei n.º 1.234, de 2018

PROPRIETÁRIO: SECRETARIA DE ESTADO DA EDUCAÇÃO CNPJ: 01.409.705/0001-20

PREPOSTO: SABRINA SILVA YEDRA VALENTE CPF: 041.530.191-04

ARQUITETURA

TIPO DE PROJETO _____

PLANTA DE LOCALIZAÇÃO
DETALHE SALA PROVISÓRIA

L'ASSUNTO: _____

JULHO/2024	INDICADA	000	14479742
------------	----------	-----	----------

REV.	DATA	DESCRIÇÃO	VISTO

				FOLHA:
--	--	--	--	--------

 $\frac{1}{4}$

FOLHA: