


Coordenação Regional de Educação

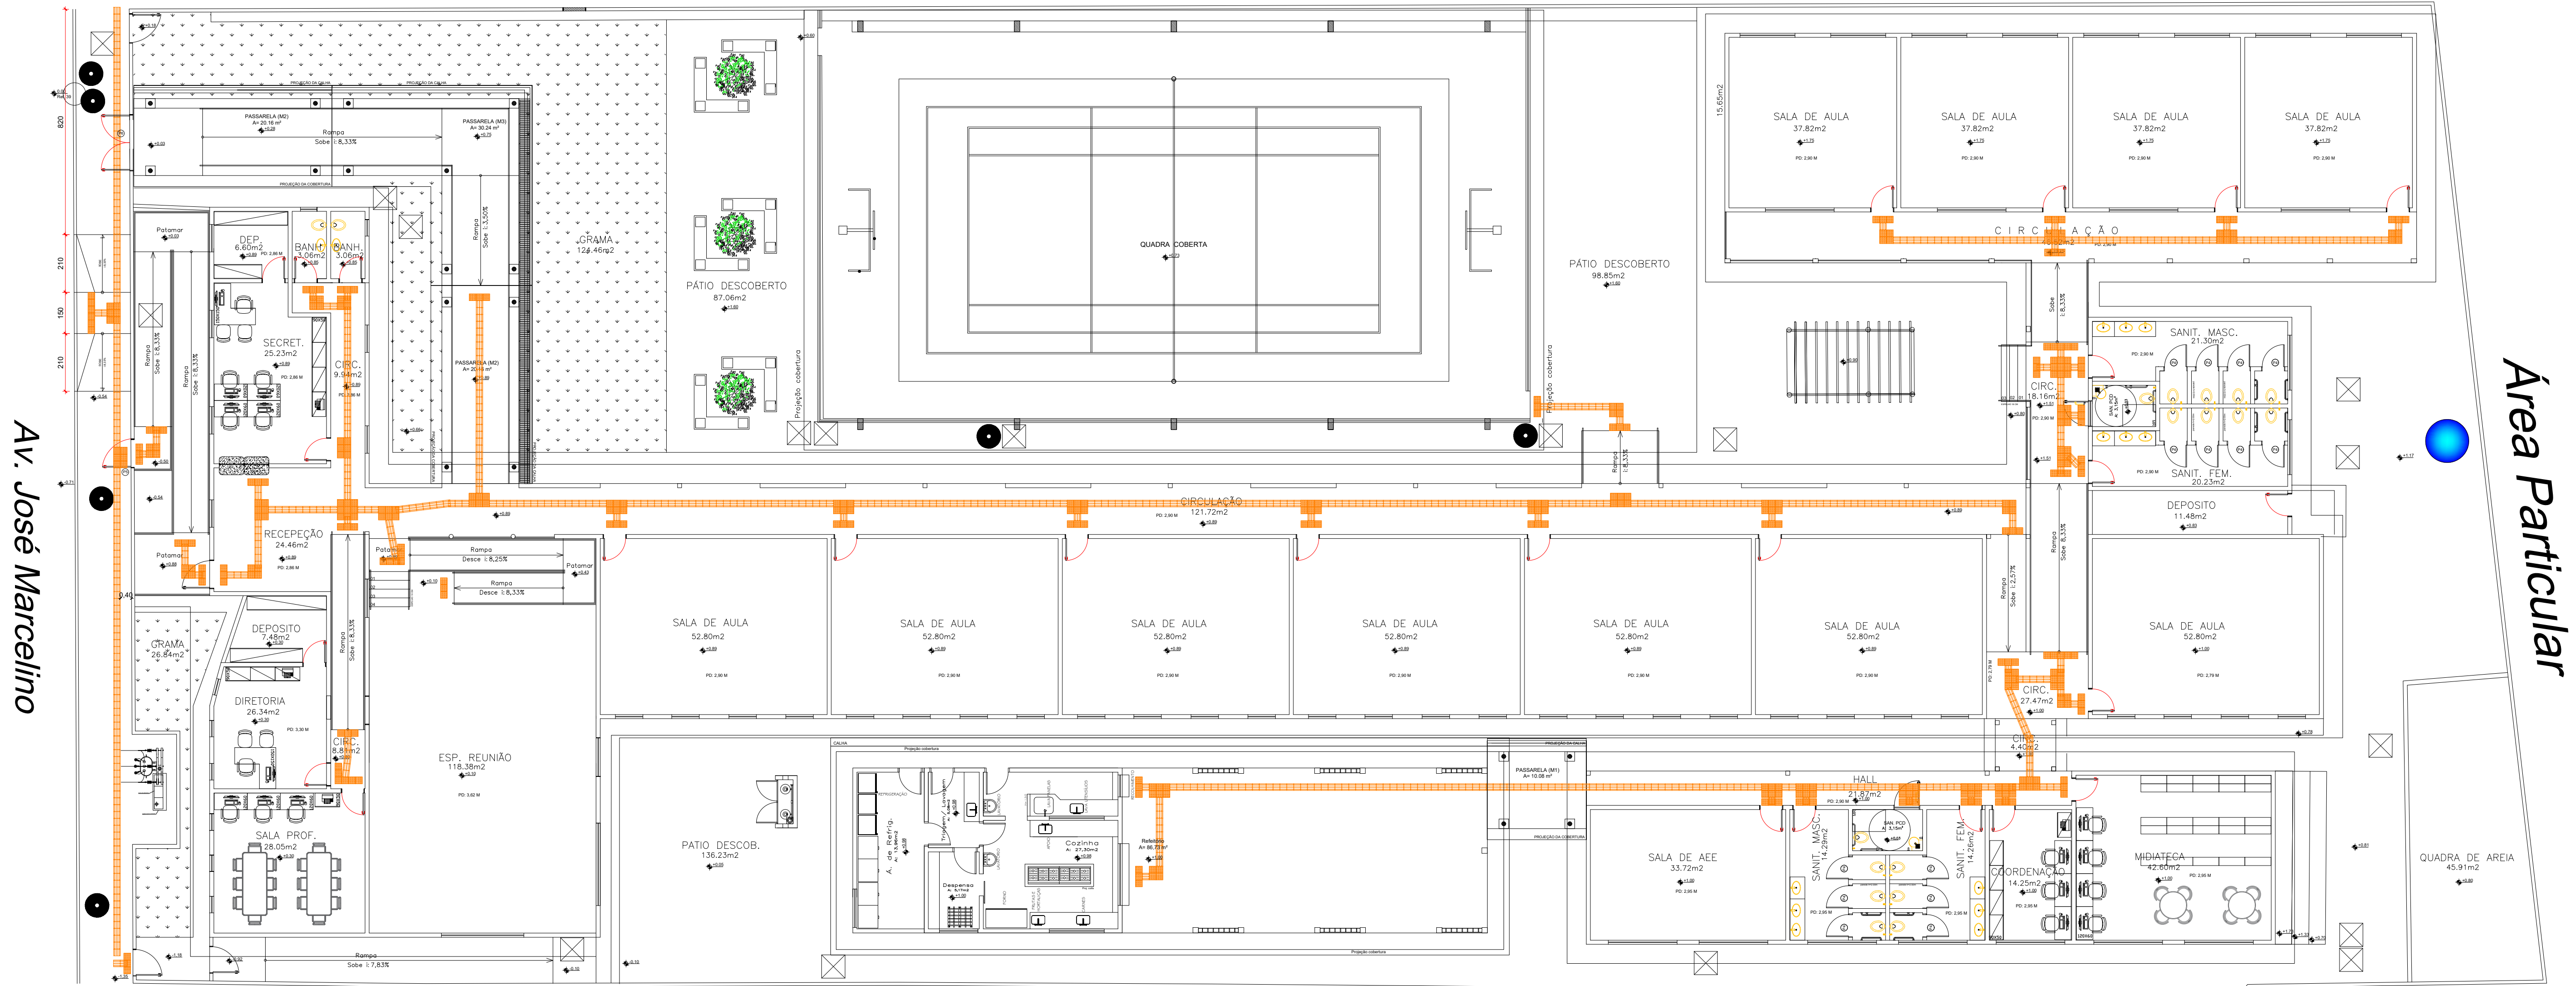


Av. José Marcelino

Área Particular

Área Particular

PLANTA DE PISO TATIL
Escala: 1/125

Coordenação Regional de Educação

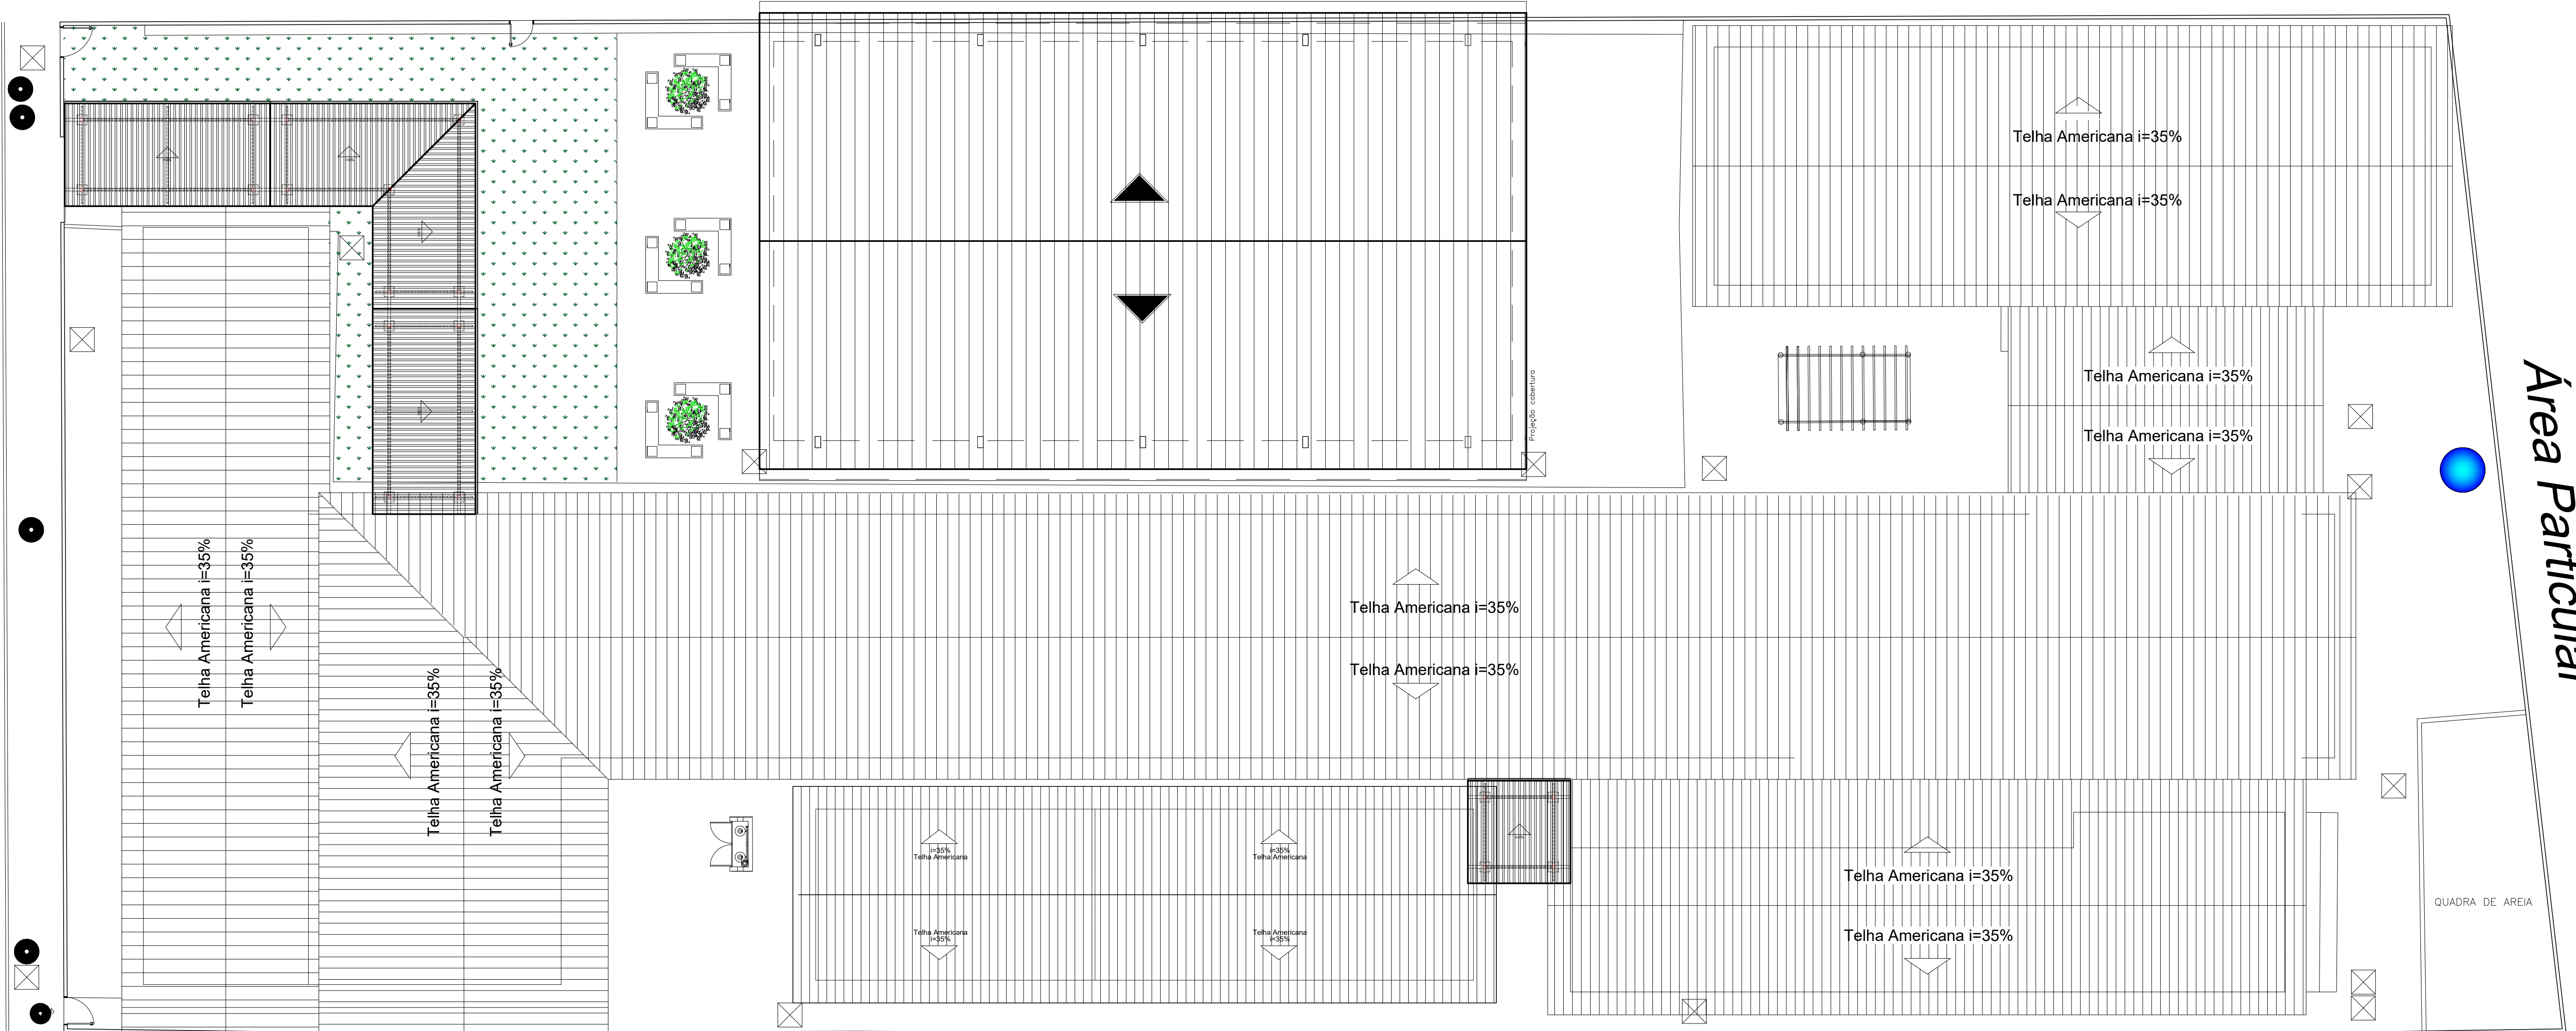


Av. José Marcelino





Área Particular

Área Particular

PLANTA DE COBERTURA
Escala: 1/125

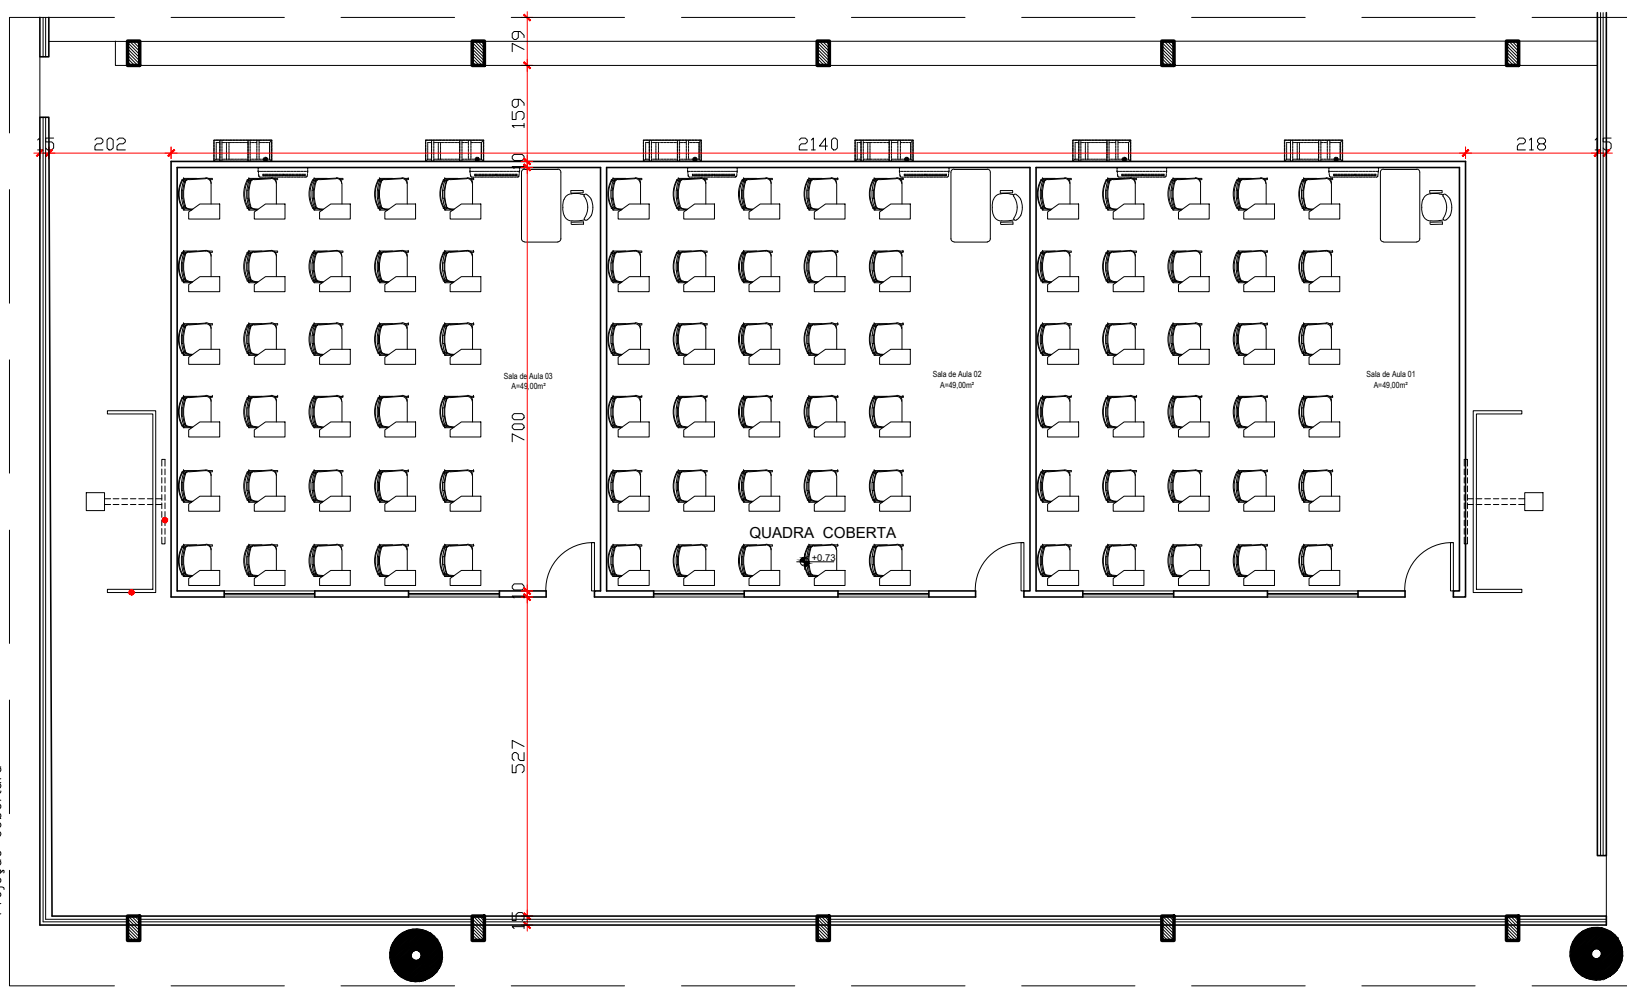



DETALHE - SALA PROVISÓRIA
Escala: 1/150

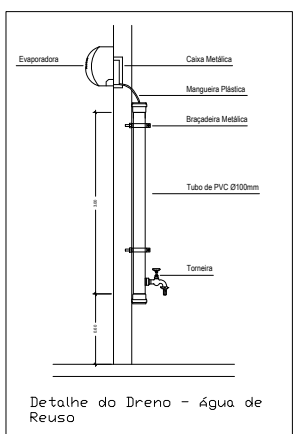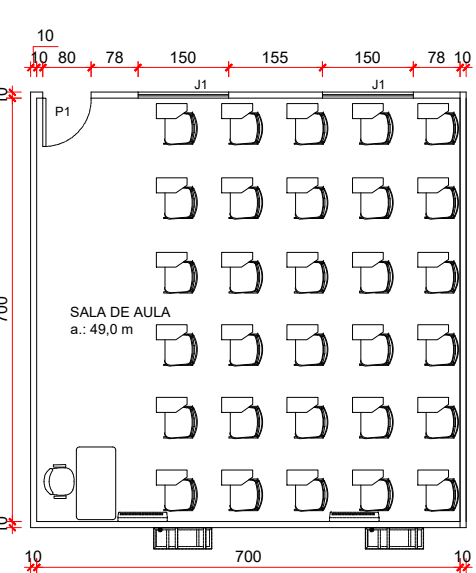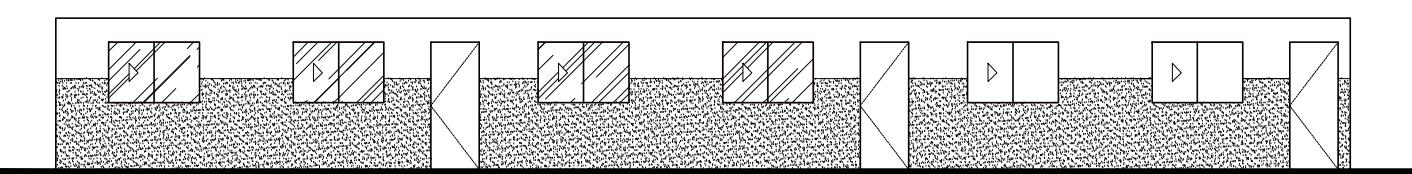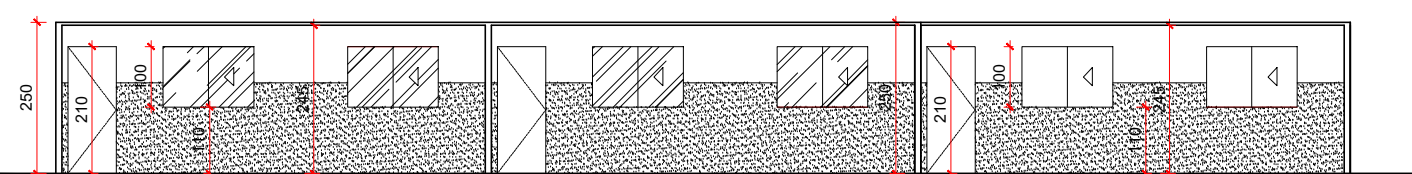



EXPECIFICAÇÕES	
ITEM	DESCRIÇÃO
1	1000
2	1000
3	1000
4	1000
5	1000
6	1000
7	1000
8	1000
9	1000
10	1000
11	1000
12	1000
13	1000
14	1000
15	1000
16	1000
17	1000
18	1000
19	1000
20	1000
21	1000
22	1000
23	1000
24	1000
25	1000
26	1000
27	1000
28	1000
29	1000
30	1000
31	1000
32	1000
33	1000
34	1000
35	1000
36	1000
37	1000
38	1000
39	1000
40	1000
41	1000
42	1000
43	1000
44	1000
45	1000
46	1000
47	1000
48	1000
49	1000
50	1000
51	1000
52	1000
53	1000
54	1000
55	1000
56	1000
57	1000
58	1000
59	1000
60	1000
61	1000
62	1000
63	1000
64	1000
65	1000
66	1000
67	1000
68	1000
69	1000
70	1000
71	1000
72	1000
73	1000
74	1000
75	1000
76	1000
77	1000
78	1000
79	1000
80	1000
81	1000
82	1000
83	1000
84	1000
85	1000
86	1000
87	1000
88	1000
89	1000
90	1000
91	1000
92	1000
93	1000
94	1000
95	1000
96	1000
97	1000
98	1000
99	1000
100	1000

QUADRO DE ABERTURAS	
ITEM	DESCRIÇÃO
1	1000
2	1000
3	1000
4	1000
5	1000
6	1000
7	1000
8	1000
9	1000
10	1000
11	1000
12	1000
13	1000
14	1000
15	1000
16	1000
17	1000
18	1000
19	1000
20	1000
21	1000
22	1000
23	1000
24	1000
25	1000
26	1000
27	1000
28	1000
29	1000
30	1000
31	1000
32	1000
33	1000
34	1000
35	1000
36	1000
37	1000
38	1000
39	1000
40	1000
41	1000
42	1000
43	1000
44	1000
45	1000
46	1000
47	1000
48	1000
49	1000
50	1000
51	1000
52	1000
53	1000
54	1000
55	1000
56	1000
57	1000
58	1000
59	1000
60	1000
61	1000
62	1000
63	1000
64	1000
65	1000
66	1000
67	1000
68	1000
69	1000
70	1000
71	1000
72	1000
73	1000
74	1000
75	1000
76	1000
77	1000
78	1000
79	1000
80	1000
81	1000
82	1000
83	1000
84	1000
85	1000
86	1000
87	1000
88	1000
89	1000
90	1000
91	1000
92	1000
93	1000
94	1000
95	1000
96	1000
97	1000
98	1000
99	1000
100	1000

DETALHE - SALA PROVISÓRIA
Escala: 1/150

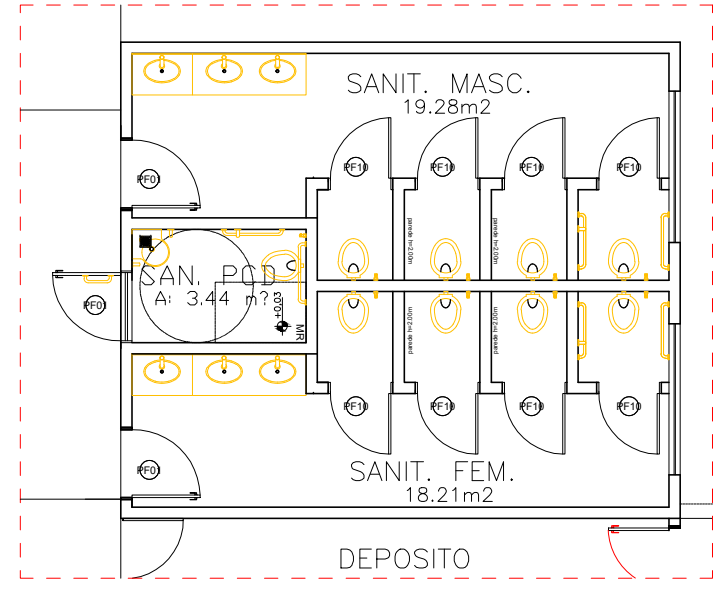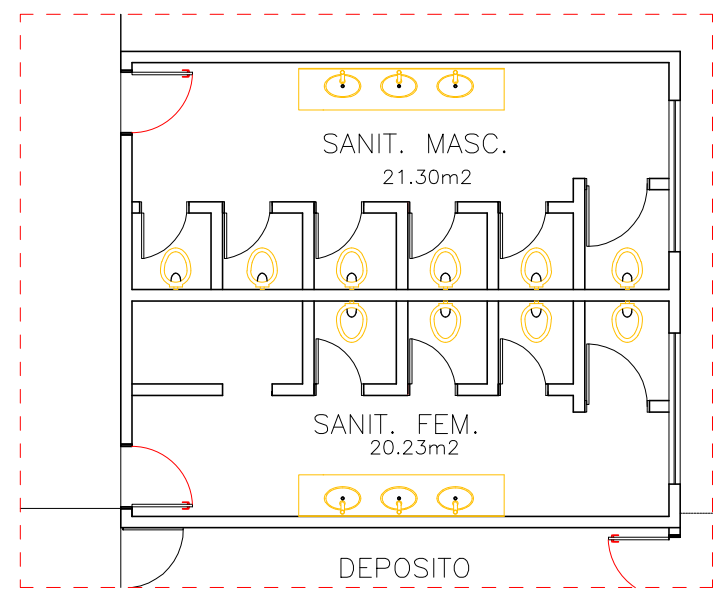

DETALHE - SANITÁRIOS
Escala: 1/100

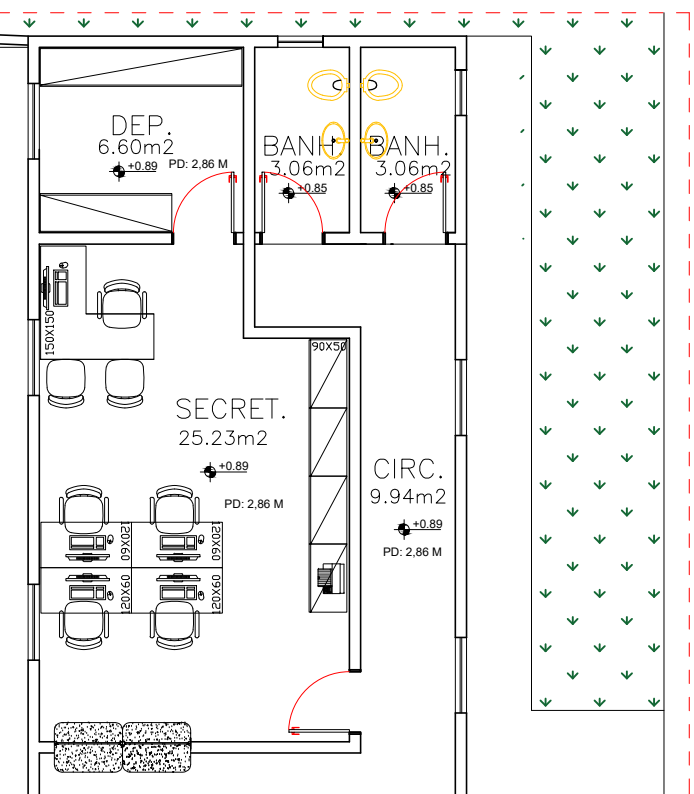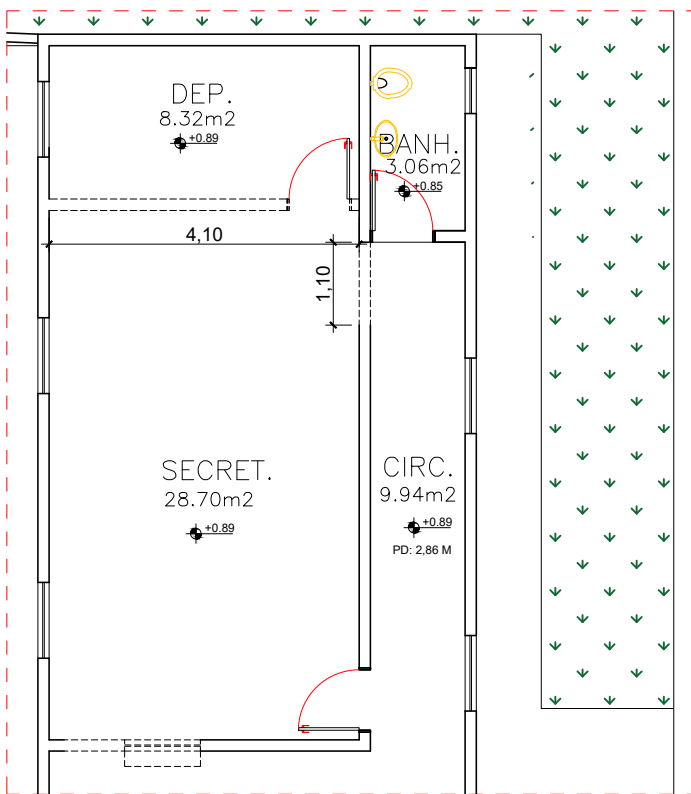

DETALHE - SECRETARIA
Escala: 1/100

- OBSERVAÇÕES:
- Onde não tiver especificação de acabamento, seguir projeto específico.
 - Favor conferir medidas no local.
 - Qualquer dúvida consultar o autor do projeto ou a Gerência de Projetos e Infraestrutura.



ESTADO DE GOIÁS
SECRETARIA DE ESTADO DA EDUCAÇÃO
SUPERINTENDÊNCIA DE INFRAESTRUTURA
GERÊNCIA DE PROJETOS E INFRAESTRUTURA

GERÊNCIA DE PROJETOS E INFRAESTRUTURA
APROVADO _____
TÉCNICO RESPONSÁVEL PELA APROVAÇÃO

COLÉGIO ESTADUAL Dº DAVID PERSICANO

AMPLIAÇÃO/ REFORMA

ENDEREÇO

AV. JOSE MARCELINO, Nº 288, NOSSA SENHORA DE FATIMA - CATALAO- GO

ÁREA DO TERRENO 3.064,58M²

ÁREA PERÍMETRO 1.625,18M²

ÁREA EXISTENTE 20,40M²

ÁREA A DEMOLIR 20,40M²

ÁREA A CONSTRUIR 20,40M²

ÁREA TOTAL CONSTRUÇÃO 1.869,51M²

AUTOR: ARQ. JOÃO PEDRO MOREIRA PIRES - CAU Nº 187654-B

RT DA OBRA

PROPRIETÁRIO: SECRETARIA DE ESTADO DA EDUCAÇÃO - CNPJ: 01.609.705/0001-00

PROPOSTO: SARRINA SILVA VIEIRA VALENTE - CPF: 041.130.001-04

ARQUITETURA

TIPO DE PROJETO

PLANTA DE ETAPAS DE OBRA

PLANTA DE LOCALIZAÇÃO

DETALHE SALA PROVISÓRIA

DETALHE

LASSUNTO

DATA: JULHO/2024

REVISÃO: 000

Nº FORTIART: 14479742

REV. DATA DESCRIÇÃO VISTO