
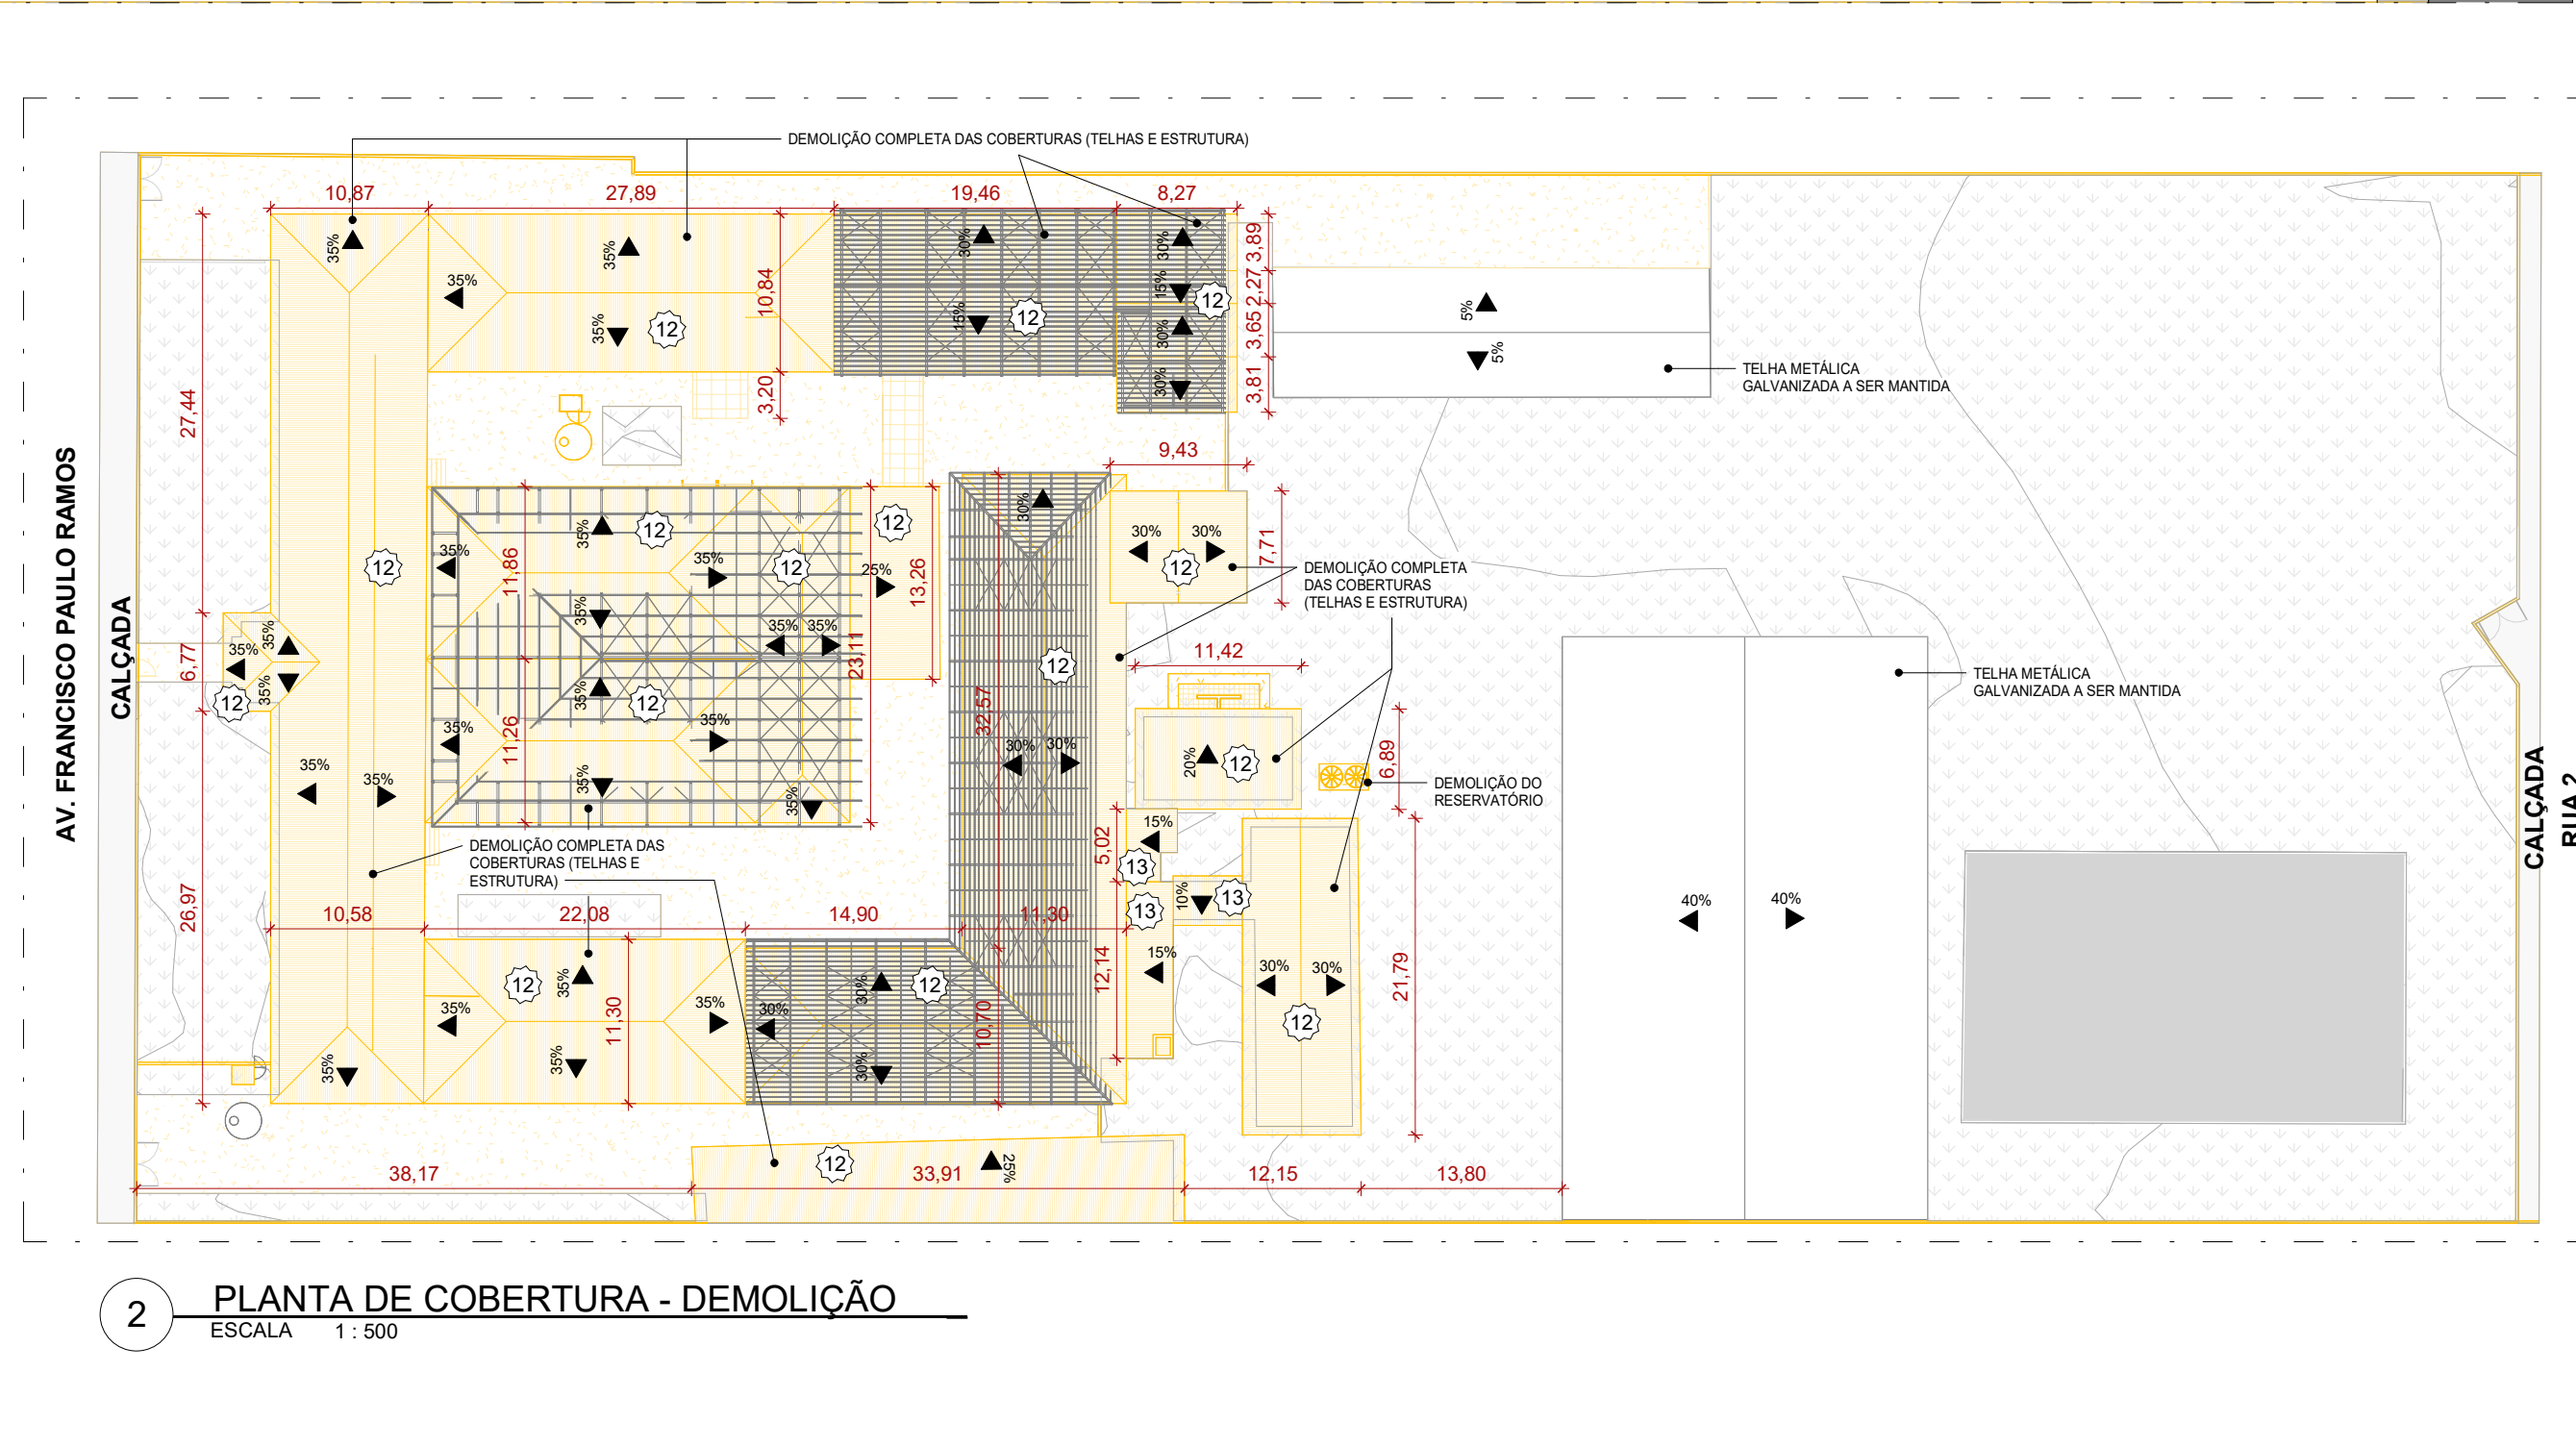


1 PLANTA TÉRREO - DEMOLIÇÃO	
ESCALA 1:200	
QUADRO DE EXECUÇÃO DOS SERVIÇOS SERVIÇOS PROPOSTOS NESSE PROJETO:	
1 COBERTURAS	
• TROCA DA COBERTURA DE TODAS AS EDIFICAÇÕES POR TELHA AMERICANA h=35% • PARA LOCAIS ONDE NECESSÁRIO INCLINAÇÕES INFERIORES A 35% UTILIZAR ISOTELHA COLONIAL TÉRMICA SANDUICHE TERRACOTA	
2 BANHEIROS FEMININO E MASCULINO	
• DEMOLIÇÃO DE ALVENARIA • DEMOLIÇÃO DE PISO • DEMOLIÇÃO DE REVESTIMENTO DE PAREDE • DEMOLIÇÃO DE PINTURA DE TETO • DEMOLIÇÃO DE FORRO • DEMOLIÇÃO DE INSTALAÇÕES ELÉTRICAS • REMOÇÃO DE BANCADAS, LOUÇAS E PEÇAS VINCULADAS • DEMOLIÇÃO DE PORTAS	
3 COORDENAÇÃO PEDAGÓGICA	
• DEMOLIÇÃO DE ALVENARIA • DEMOLIÇÃO DE PISO • REPIINTURA DE PAREDE • DEMOLIÇÃO DE BANCADA • DEMOLIÇÃO DE PORTA	
4 SALA DOS PROFESSORES	
• DEMOLIÇÃO DE ALVENARIA • DEMOLIÇÃO DE PISO • REPIINTURA DE PAREDE • DEMOLIÇÃO DE REVESTIMENTO DE PAREDE • REMOÇÃO DE BANCADAS, LOUÇAS E PEÇAS VINCULADAS • DEMOLIÇÃO DE PORTA	
5 SALA DE RECURSO	
• DEMOLIÇÃO DE ALVENARIA • DEMOLIÇÃO DE PISO • REPIINTURA DE PAREDE	
6 COZINHA	
• DEMOLIÇÃO DE ALVENARIA • DEMOLIÇÃO DE PISO • DEMOLIÇÃO DE LAJE (TETO) • DEMOLIÇÃO DE REVESTIMENTO DE PAREDE • DEMOLIÇÃO DE INSTALAÇÕES ELÉTRICAS • REMOÇÃO DE BANCADAS, LOUÇAS E PEÇAS VINCULADAS • DEMOLIÇÃO DE PORTAS E JANELAS	
7 I.S.	
• DEMOLIÇÃO DE ALVENARIA • DEMOLIÇÃO DE PISO • REMOÇÃO DE LOUÇAS E PEÇAS VINCULADAS • DEMOLIÇÃO DE PORTAS E JANELAS	
8 ÁREA DE SERVIÇO	
• DEMOLIÇÃO DE ALVENARIA • DEMOLIÇÃO DE PISO • DEMOLIÇÃO DE REVESTIMENTO DE PAREDE • DEMOLIÇÃO DE INSTALAÇÕES ELÉTRICAS • REMOÇÃO DE TANQUE • DEMOLIÇÃO DE PORTAS E JANELAS	
9 VESTIÁRIOS FEMININO E MASCULINO	
• DEMOLIÇÃO DE ALVENARIA • DEMOLIÇÃO DE PISO • DEMOLIÇÃO DE REVESTIMENTO DE PAREDE • DEMOLIÇÃO DE INSTALAÇÕES ELÉTRICAS • REMOÇÃO DE BANCADAS, LOUÇAS E PEÇAS VINCULADAS • DEMOLIÇÃO DE JANELAS	
10 ALMOXARIFADO	
• DEMOLIÇÃO DE PISO • DEMOLIÇÃO DE ESCADA • DEMOLIÇÃO DE MEZANINO • REPIINTURA DE PAREDE	
11 DIREÇÃO	
• DEMOLIÇÃO DE ALVENARIA • DEMOLIÇÃO DE PISO • REPIINTURA DE PAREDE • DEMOLIÇÃO DE PORTA	
12 QUADRA	
• DEMOLIÇÃO DE ALVENARIA • DEMOLIÇÃO DE ARQUIBANCADA • REPIINTURA DE PISO	
DEMOLIÇÃO GERAL	
• TROCA DO PISO DE TODAS AS EDIFICAÇÕES • DEMOLIÇÃO DE RAMPAIS E ESCADAS PARA ADEQUAÇÃO DE ACESSIBILIDADE CONFORME NORMA ABNT NBR-9050 • REMOÇÃO DE ÁRVORES	

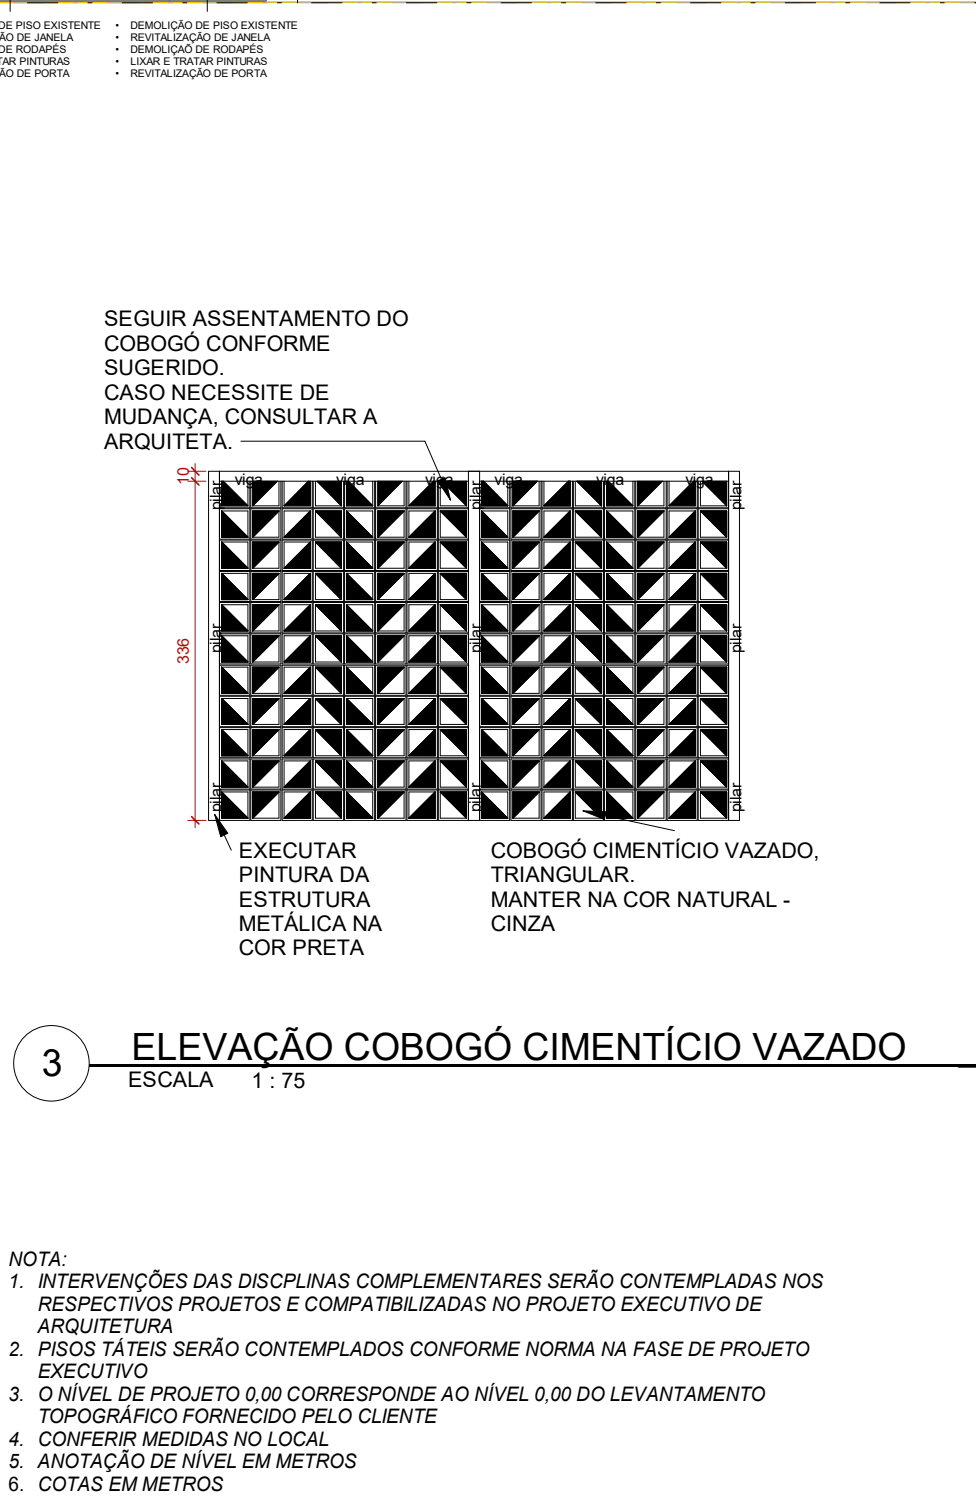

ACABAMENTO DE PAREDE - DEMOLIÇÃO		
CÓD.	DESCRIÇÃO	Área
01	DEMOLIÇÃO DE REVESTIMENTO CERÂMICO	759,30 m²
02	REMOÇÃO DE PINTURA (PAREDES EXTERNAS), AS SUPERFÍCIES DEVERÃO SER LIXADAS E LIMPAS PARA RECEBEREM NOVA PINTURA	5527,43 m²
03	REMOÇÃO DE PINTURA (PAREDES INTERNAS), AS SUPERFÍCIES DEVERÃO SER LIXADAS E LIMPAS PARA RECEBEREM NOVA PINTURA	3422,07 m²
PISOS - DEMOLIÇÃO		
CÓD.	DESCRIÇÃO	Área
04	DEMOLIÇÃO DE PISO EM CERÂMICA EXISTENTE	252,46 m²
05	DEMOLIÇÃO DE PISO EM CONCRETO	18,20 m²
06	DEMOLIÇÃO DE PISO EM TACO DE MADEIRA	80,87 m²
07	DEMOLIÇÃO DE PISO EM GRANITINA EXISTENTE	2632,89 m²
08	REMOÇÃO DE PINTURA PARA PISO EM QUADRA	648,51 m²
09	DEMOLIÇÃO DE BANCO EM CONCRETO	5,19 m²
FORRO E ACABAMENTOS DE TETO - DEMOLIÇÃO		
CÓD.	DESCRIÇÃO	Área
10	REMOÇÃO DE FORRO EM PVC	1884,39 m²
11	REMOÇÃO DE PINTURA (TETO), AS SUPERFÍCIES DEVERÃO SER LIXADAS E LIMPAS PARA RECEBEREM NOVA PINTURA	175,45 m²
TELHADOS - DEMOLIÇÃO		
CÓD.	DESCRIÇÃO	Área
12	DEMOLIÇÃO DE TELHA CERÂMICA COLONIAL EXISTENTE	3657,04 m²
13	DEMOLIÇÃO DE TELHA DE FIBROCIMENTO	75,13 m²
JANELAS - DEMOLIÇÃO		
CÓD.	DESCRIÇÃO	QUANT.
14	DEMOLIÇÃO DE JANELA EXISTENTE	59
PORTAS - DEMOLIÇÃO		
CÓD.	DESCRIÇÃO	QUANT.
15	DEMOLIÇÃO DE PORTA EXISTENTE	47
BANCADAS / PEDRAS - DEMOLIÇÃO		
CÓD.	DESCRIÇÃO	QUANT.
16	DEMOLIÇÃO DE BANCADA EM MDF EXISTENTE	3
17	DEMOLIÇÃO DE BANCADA EXISTENTE	11

ESTADO DE GOIÁS
SECRETARIA DE ESTADO DA EDUCAÇÃO
SUPERINTENDÊNCIA DE INFRAESTRUTURA
GERÊNCIA DE PROJETOS E INFRAESTRUTURA

GERÊNCIA DE PROJETOS E INFRAESTRUTURA
APROVADO

TÉCNICO RESPONSÁVEL PELA APROVAÇÃO

CEPI DIVINO PAI ETERNO

EXECUTIVO

ENDEREÇO
AV. FRANCISCO PAULO, Nº 670, VILA PAI ETERNO, TRINDADE - GO

ÁREA DO TERRENO	ÁREA PERMEAB	ÁREA EXISTENTE	ÁREA A DEMOLIR	ÁREA A CONSTRUIR	ÁREA TOTAL CONSTRUÇÃO
11892,82 m²	4493,16 m²	4596,42 m²	0,00 m²	819,30 m²	5415,72 m²

ELABORAÇÃO:
CONSÓRCIO DIAMANTE ENGENHARIA
AV. BARÃO HOMEM D O MELO, Nº 3280 - NOVA GRANADA
BEL O HORIZONTE - MG - CEP: 30.484-080
TEL: (31) 3347-4405 / (31) 3347-7079 / (31) 3371-1920
EMAIL: contato@grupoproprietaengenharia.com.br

AUTOR: DÉBORA EVELYN CALDEIRA DE LACERDA - ARQUITETA E URBANISTA - CAU: A257897-2

RT DA OBRA:

PROPRIETÁRIO: SECRETARIA DE ESTADO DA EDUCAÇÃO
PREPOSTO: SABRINA SILVA VIEIRA VALENTE
CNPJ: 01.408.705.0001-20
CPF: 041.530.091-64

EXECUTIVO DE ARQUITETURA

TIPO DE PROJETO
PLANTA DE COBERTURA - DEMOLIÇÃO
PLANTA TÉRREO - DEMOLIÇÃO

ASSUNTO:

DATA: MAIO/2025	ESCALA: INDICADA	REVISÃO: 01	Nº RT/ART:
--------------------	---------------------	----------------	----------------

REV.	DATA	DESCRIÇÃO	VISTO
00	03/2025	EMIÇÃO INICIAL	DECL.
01	05/2025	REVISÃO	DECL.

02/08

FOLHA: