




1 AMPLIAÇÃO RAMPA 05 - PLANTA
ESCALA 1:50

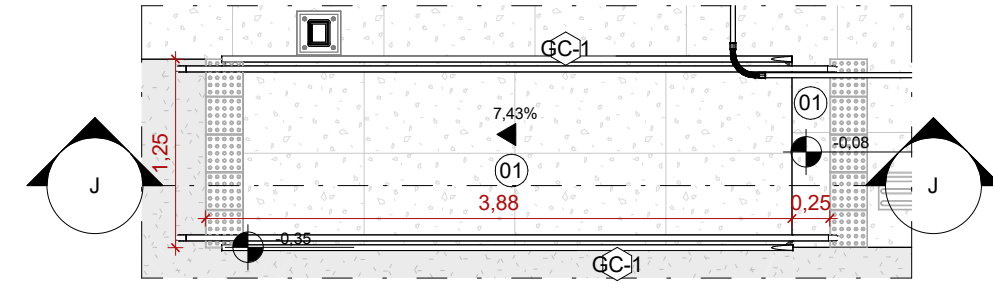


2 AMPLIAÇÃO RAMPA 02 - PLANTA
ESCALA 1:50

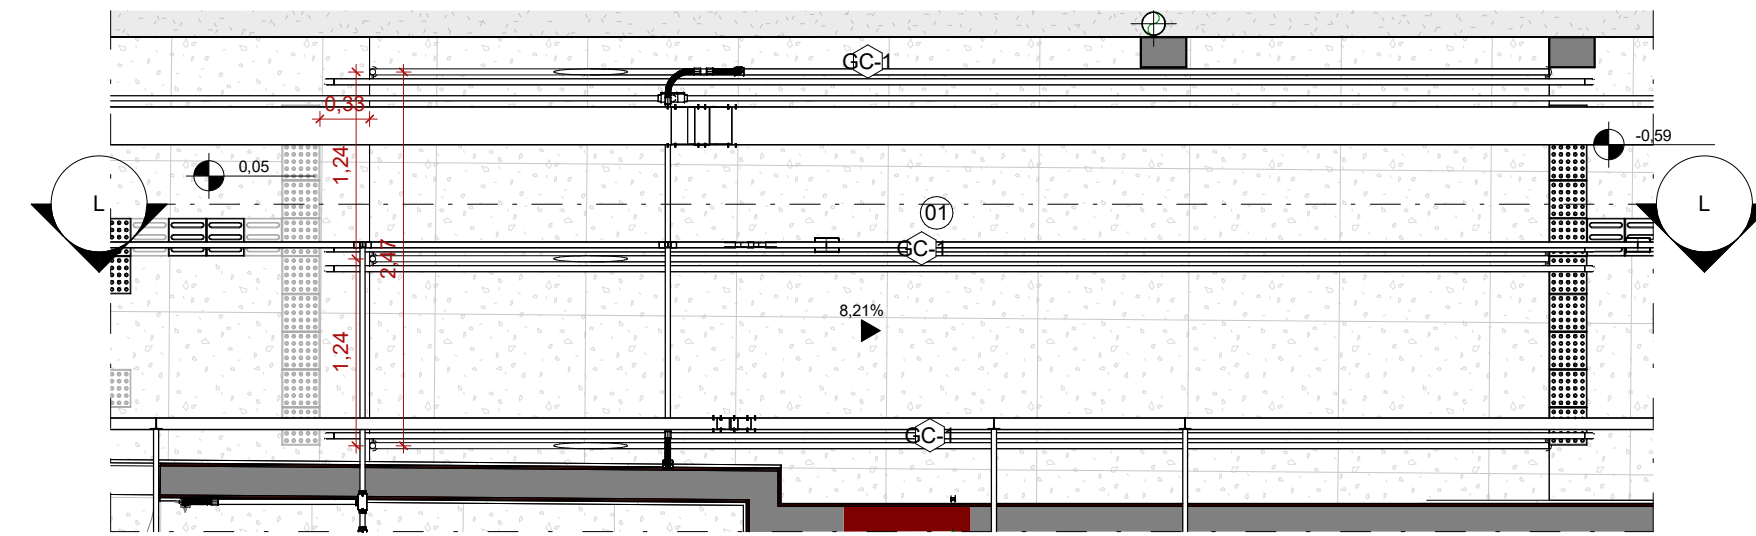


3 AMPLIAÇÃO RAMPA 04 - PLANTA
ESCALA 1:50

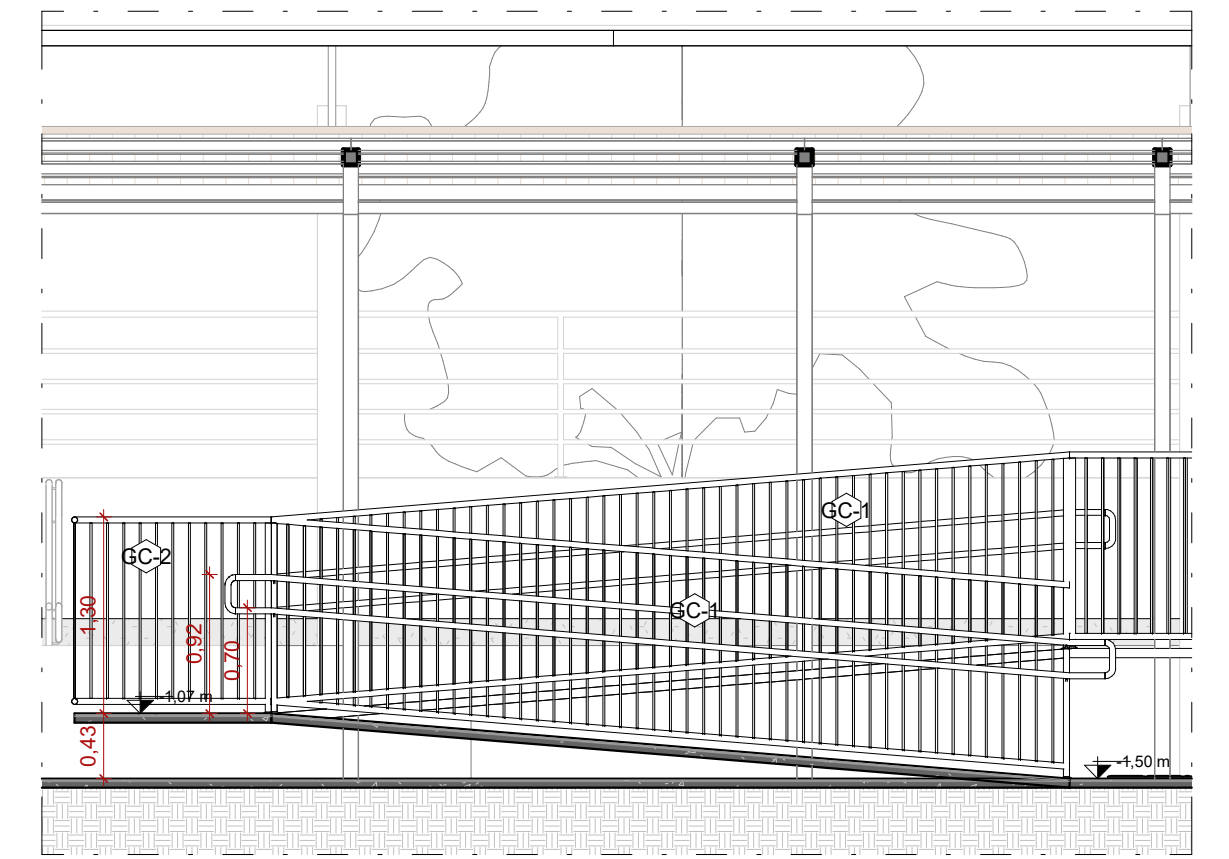


4 AMPLIAÇÃO RAMPA 06 - CORTE NN
ESCALA 1:50

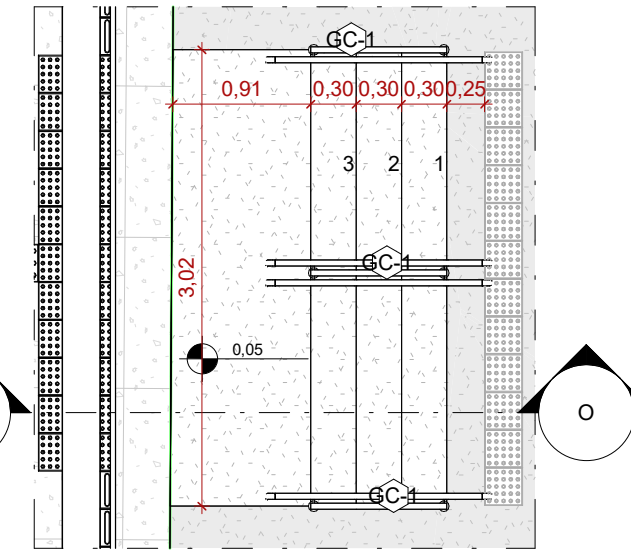


5 AMPLIAÇÃO ESCADA 01 - PLANTA
ESCALA 1:50

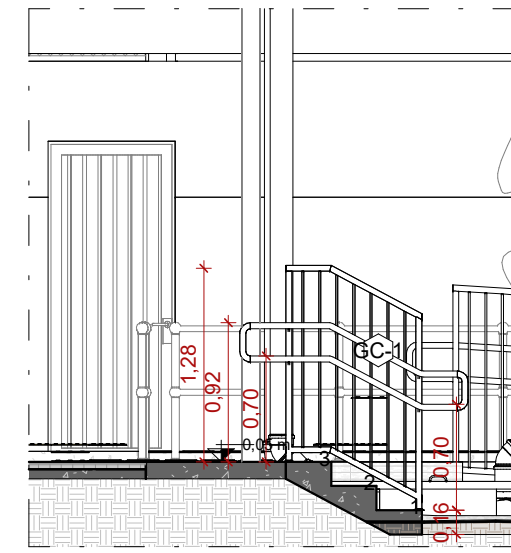


6 AMPLIAÇÃO ESCADA 01 - CORTE OO
ESCALA 1:50

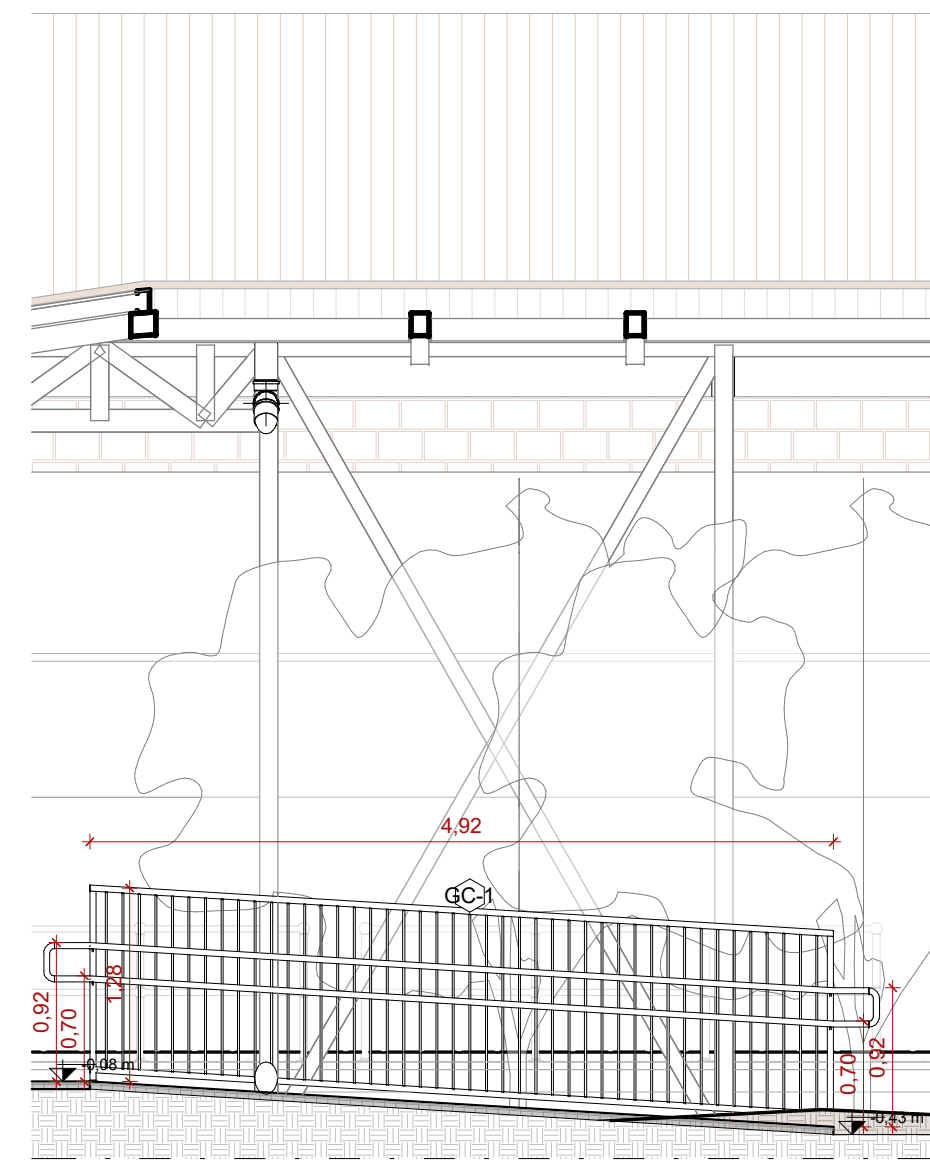


9 AMPLIAÇÃO RAMPA 01 - CORTE II
ESCALA 1:50

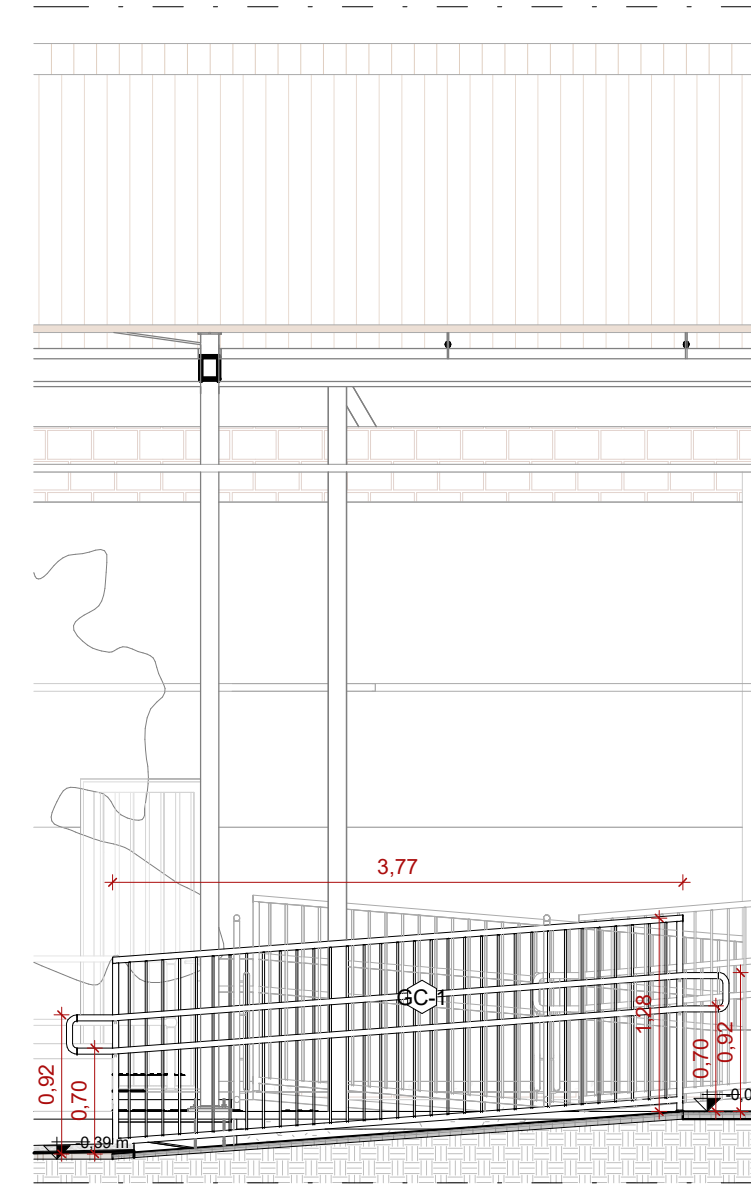


10 AMPLIAÇÃO RAMPA 02 - CORTE JJ
ESCALA 1:50

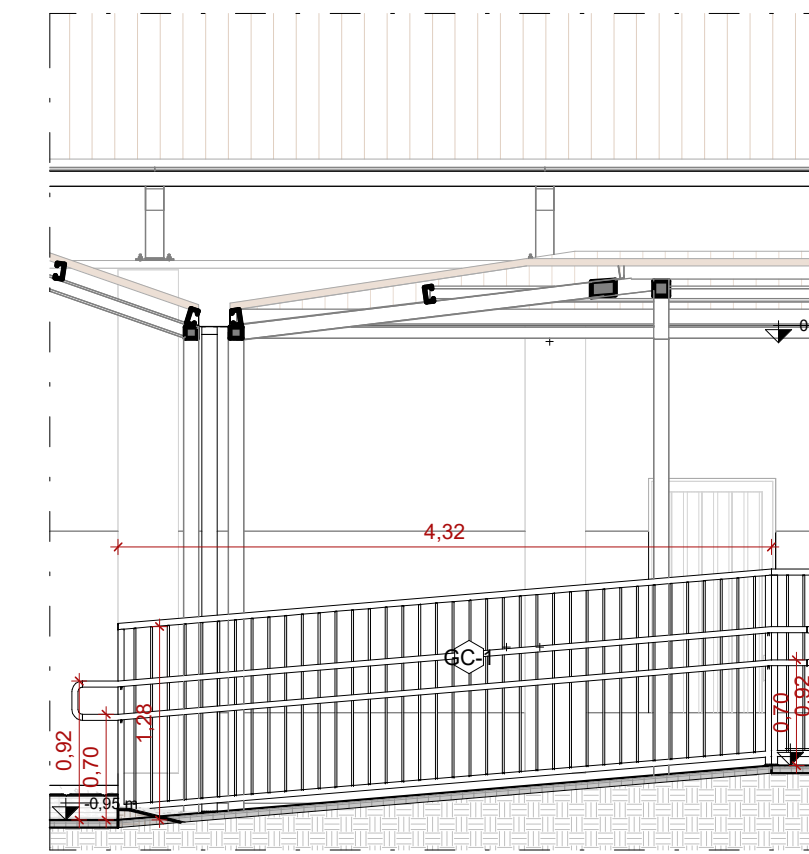


11 AMPLIAÇÃO RAMPA 05 - CORTE MM
ESCALA 1:50

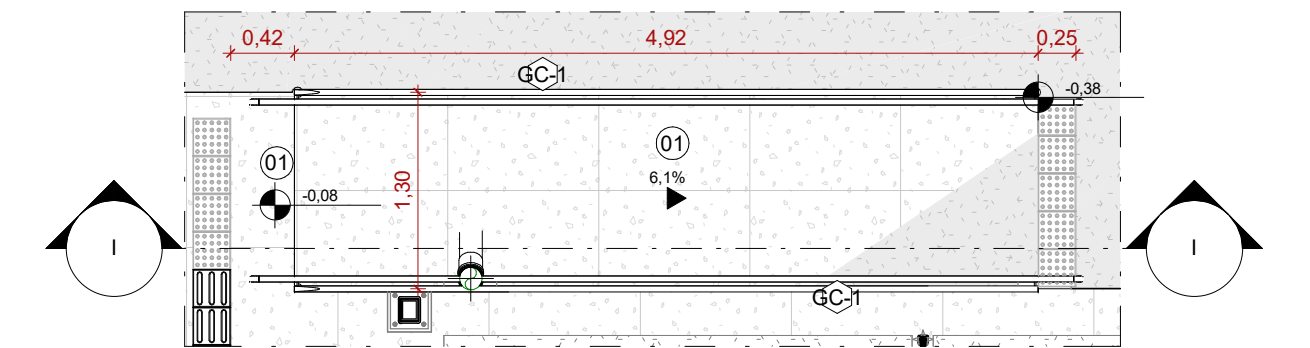


12 AMPLIAÇÃO RAMPA 01 - PLANTA
ESCALA 1:50

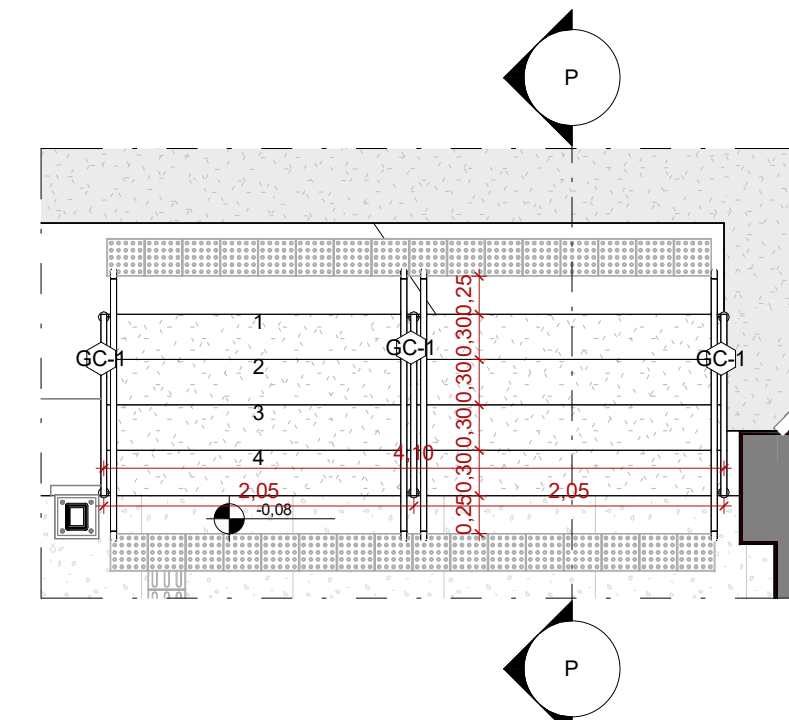


7 AMPLIAÇÃO ESCADA 02 - PLANTA
ESCALA 1:50

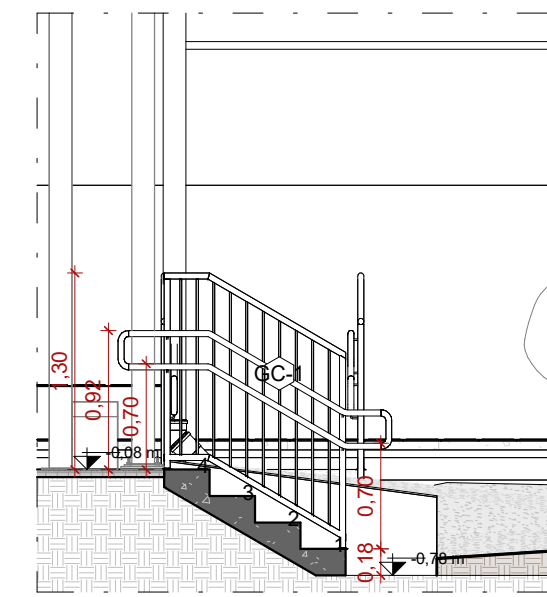


8 AMPLIAÇÃO ESCADA 02 - CORTE PP
ESCALA 1:50

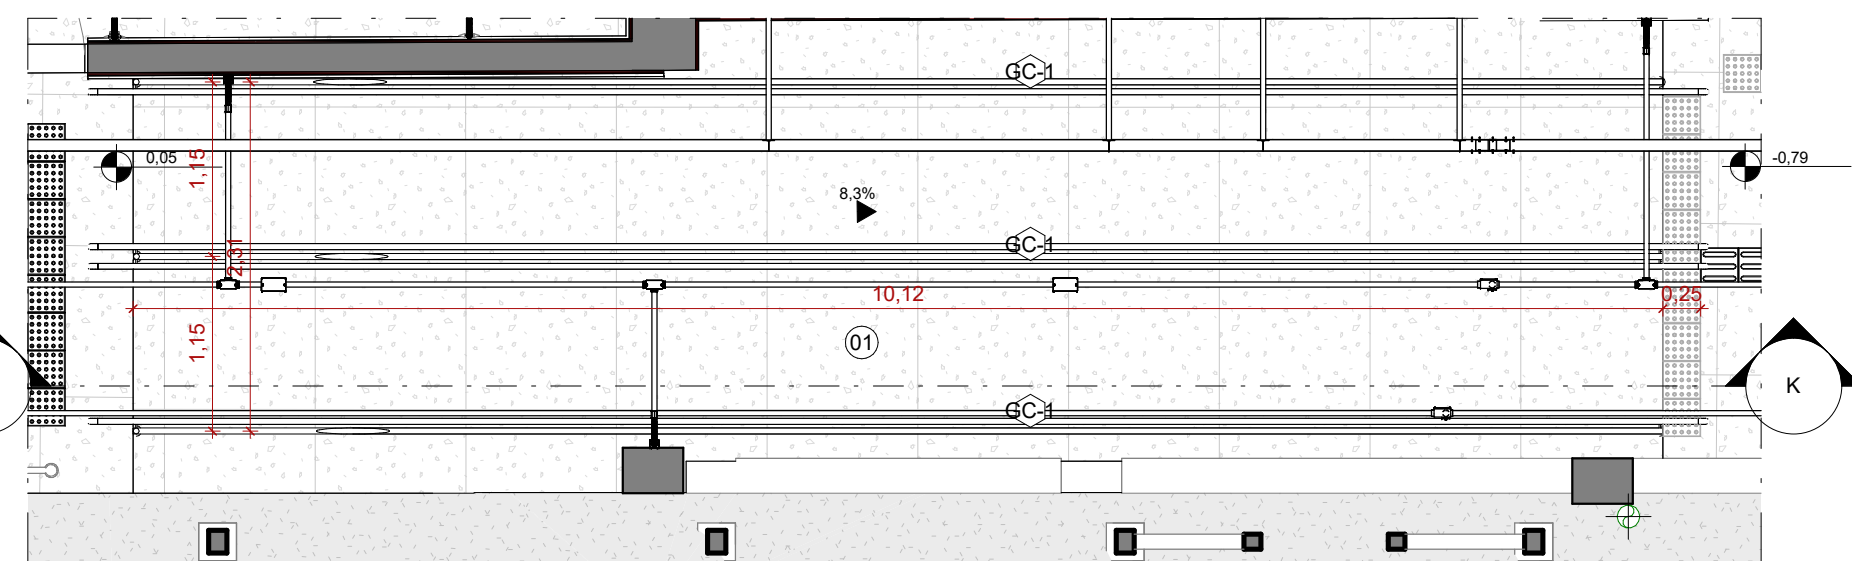


13 AMPLIAÇÃO RAMPA 03 - PLANTA
ESCALA 1:50

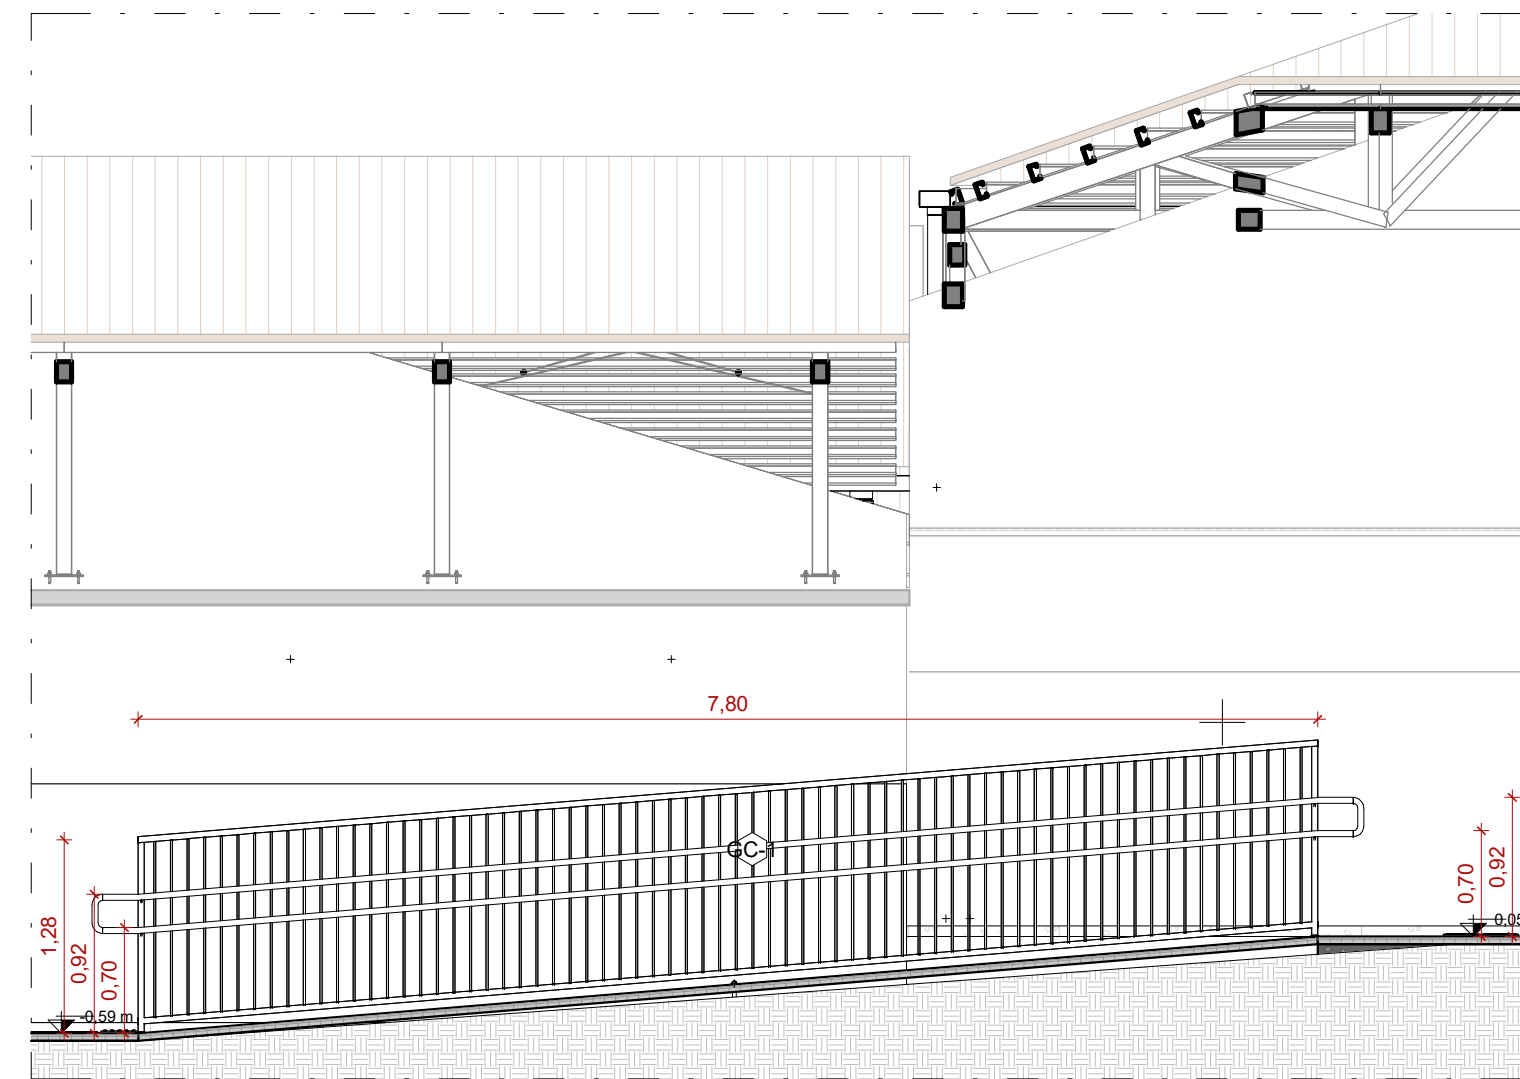


14 AMPLIAÇÃO RAMPA 04 - CORTE LL
ESCALA 1:50

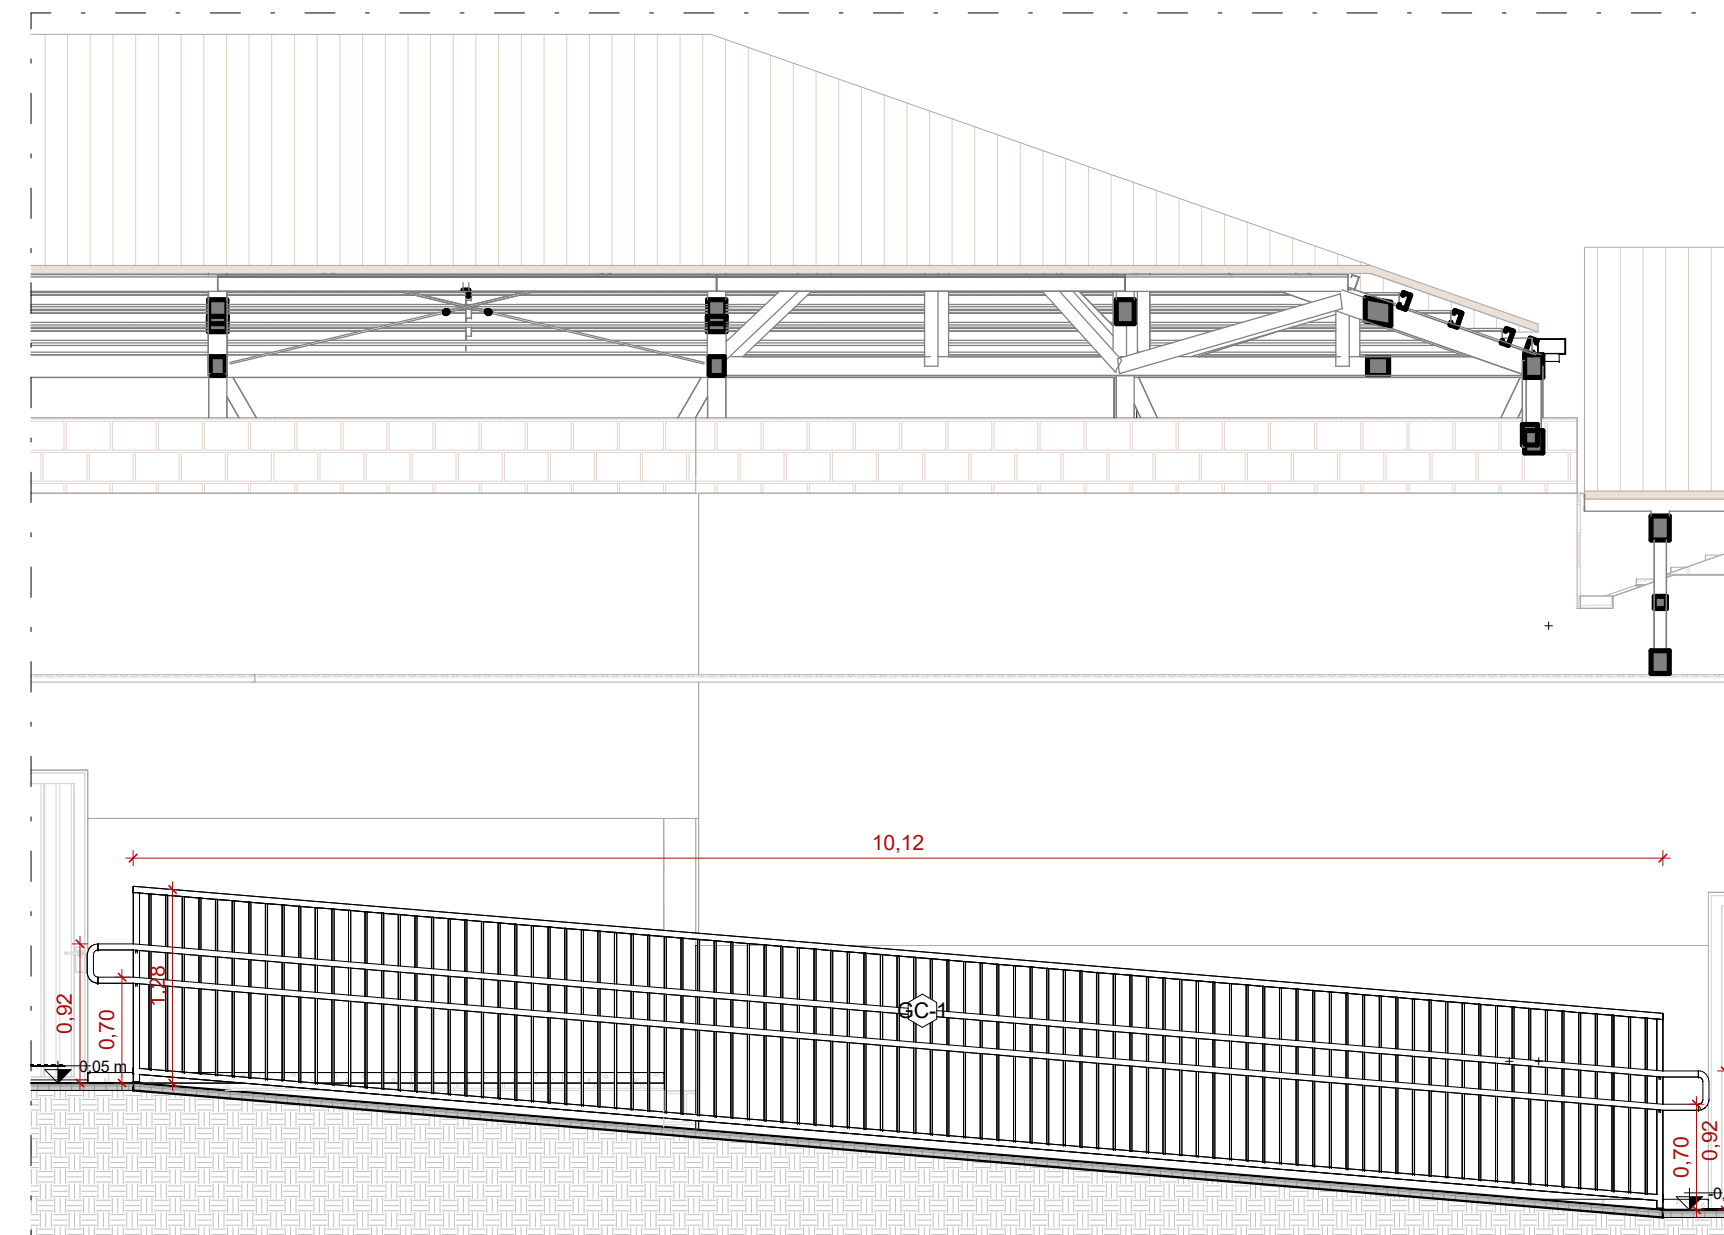



16 AMPLIAÇÃO RAMPA 03 - CORTE KK
ESCALA 1:50

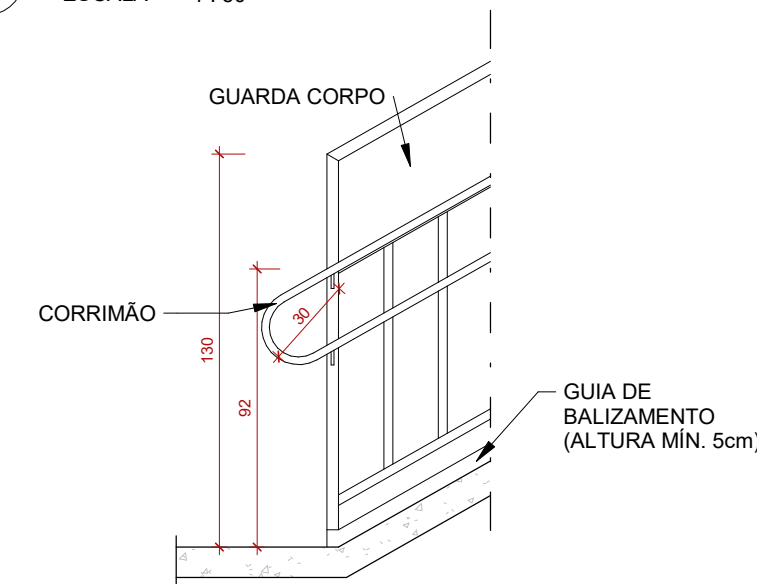

17 GUARDA CORPO C/ CORRIMÃO - VISTA EM RAMPA
ESCALA 1:25

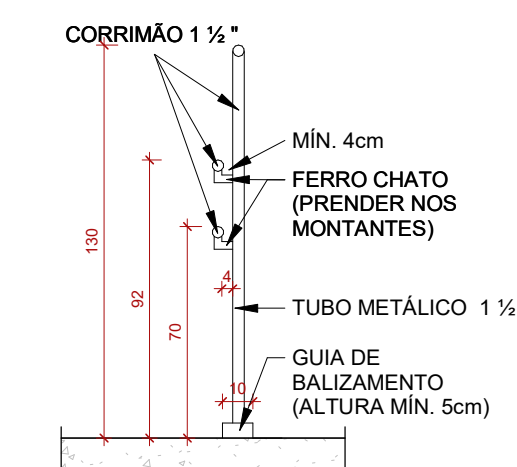

18 GUARDA CORPO C/ CORRIMÃO - CORTE
ESCALA 1:25

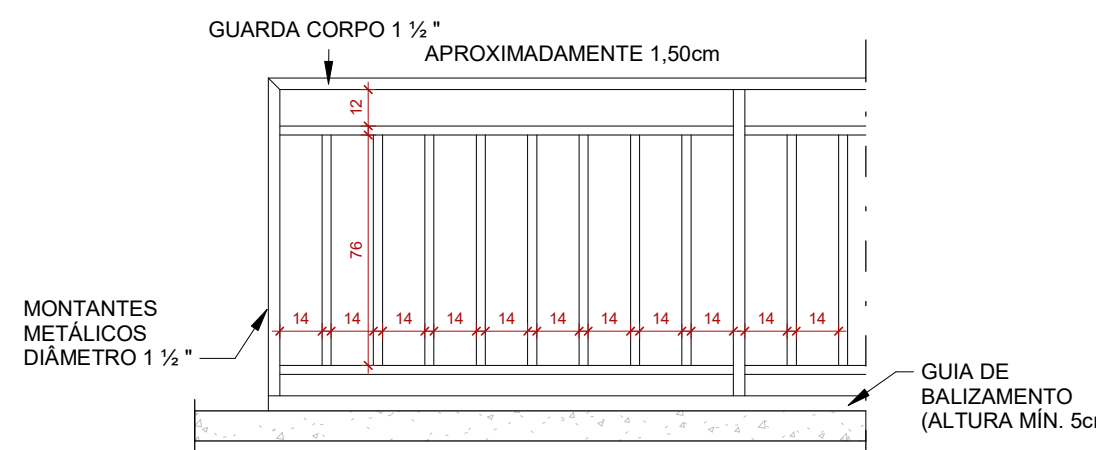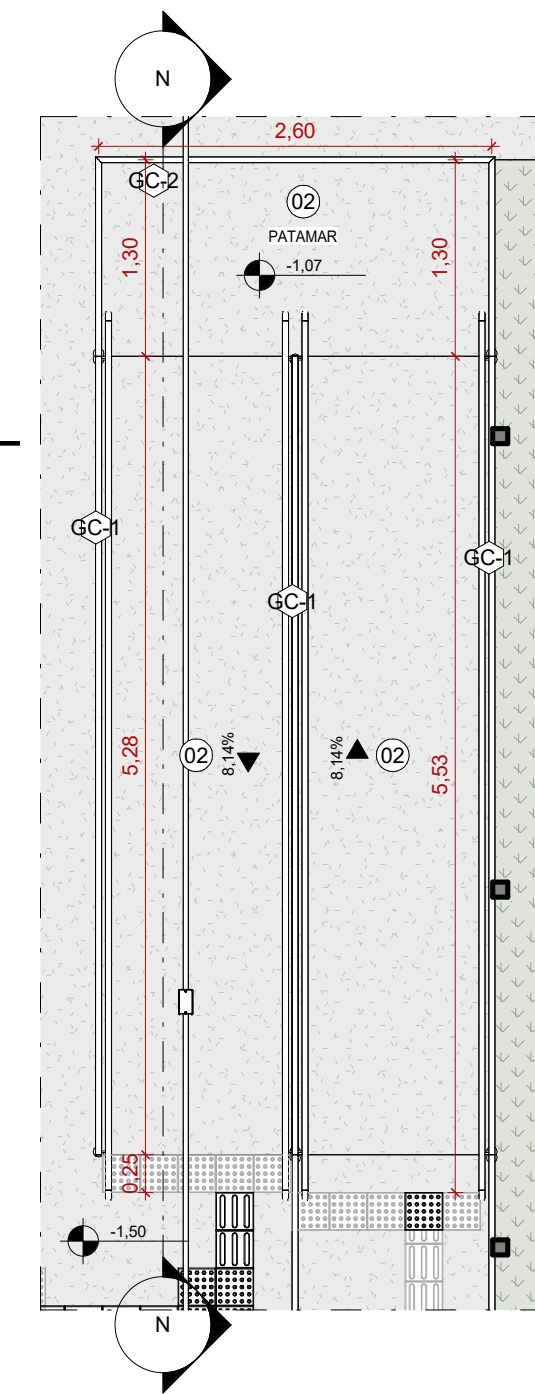

19 GUARDA CORPO - VISTA NIVELADO
ESCALA 1:25

EXISTENTE	À CONSTRUIR	A DEMOLIR	JARDIM ÁREA PERMEÁVEL



ESTADO DE GOIÁS
SECRETARIA DE ESTADO DA EDUCAÇÃO
SUPERINTENDÊNCIA DE INFRAESTRUTURA
GERÊNCIA DE PROJETOS E INFRAESTRUTURA

GERÊNCIA DE PROJETOS E INFRAESTRUTURA
APROVADO / /
TÉCNICO RESPONSÁVEL PELA APROVAÇÃO

CEPI DIVINO PAI ETERNO

EXECUTIVO					
ENDEREÇO					
AV. FRANCISCO PAULO, Nº 670, VILA PAI ETERNO, TRINDADE - GO					
ÁREA DO TERRENO	ÁREA PERMEAB.	ÁREA EXISTENTE	ÁREA A DEMOLIR	ÁREA A CONSTRUIR	ÁREA TOTAL CONSTRUÇÃO
11892,82 m²	4493,18 m²	4596,42 m²	0,00 m²	819,30 m²	5415,72 m²
ELABORAÇÃO: Consórcio Diamante Engenharia					
AUTOR: DÉBORA EVELYN CALDEIRA DE LACERDA - ARQUITETA E URBANISTA - CAU: A257897-2					
RT DA OBRA:					
PROPRIETÁRIO: SECRETARIA DE ESTADO DA EDUCAÇÃO PREPOSTO: SABRINA SILVA VIEIRA VALENTE					
CNPJ: 01.409.705.0001-20 CPF: 041.530.091-64					
EXECUTIVO DE ARQUITETURA					
TIPO DE PROJETO					
AMPLIAÇÃO DE CIRCULAÇÃO VERTICAL DETALHAMENTOS					
ASSUNTO:					
DATA:	ESCALA:	REVISÃO:	Nº RRT/ART:		
MAIO/2025	INDICADA	02			
REV.	DATA	DESCRIÇÃO	VISTO		
00	03/2025	EMISSION INICIAL	DECL		
01	05/2025	REVISÃO	DECL		
02	05/2025	REVISÃO	DECL		
FOLHA:					

07/08