


ELEVAÇÃO – EIXOS 2, 9 @ 15
ESCALA 1:50

ELEVAÇÃO – EIXOS 3 @ 5
ESCALA 1:50


ELEVAÇÃO – EIXOS 6 @ 8
ESCALA 1:50

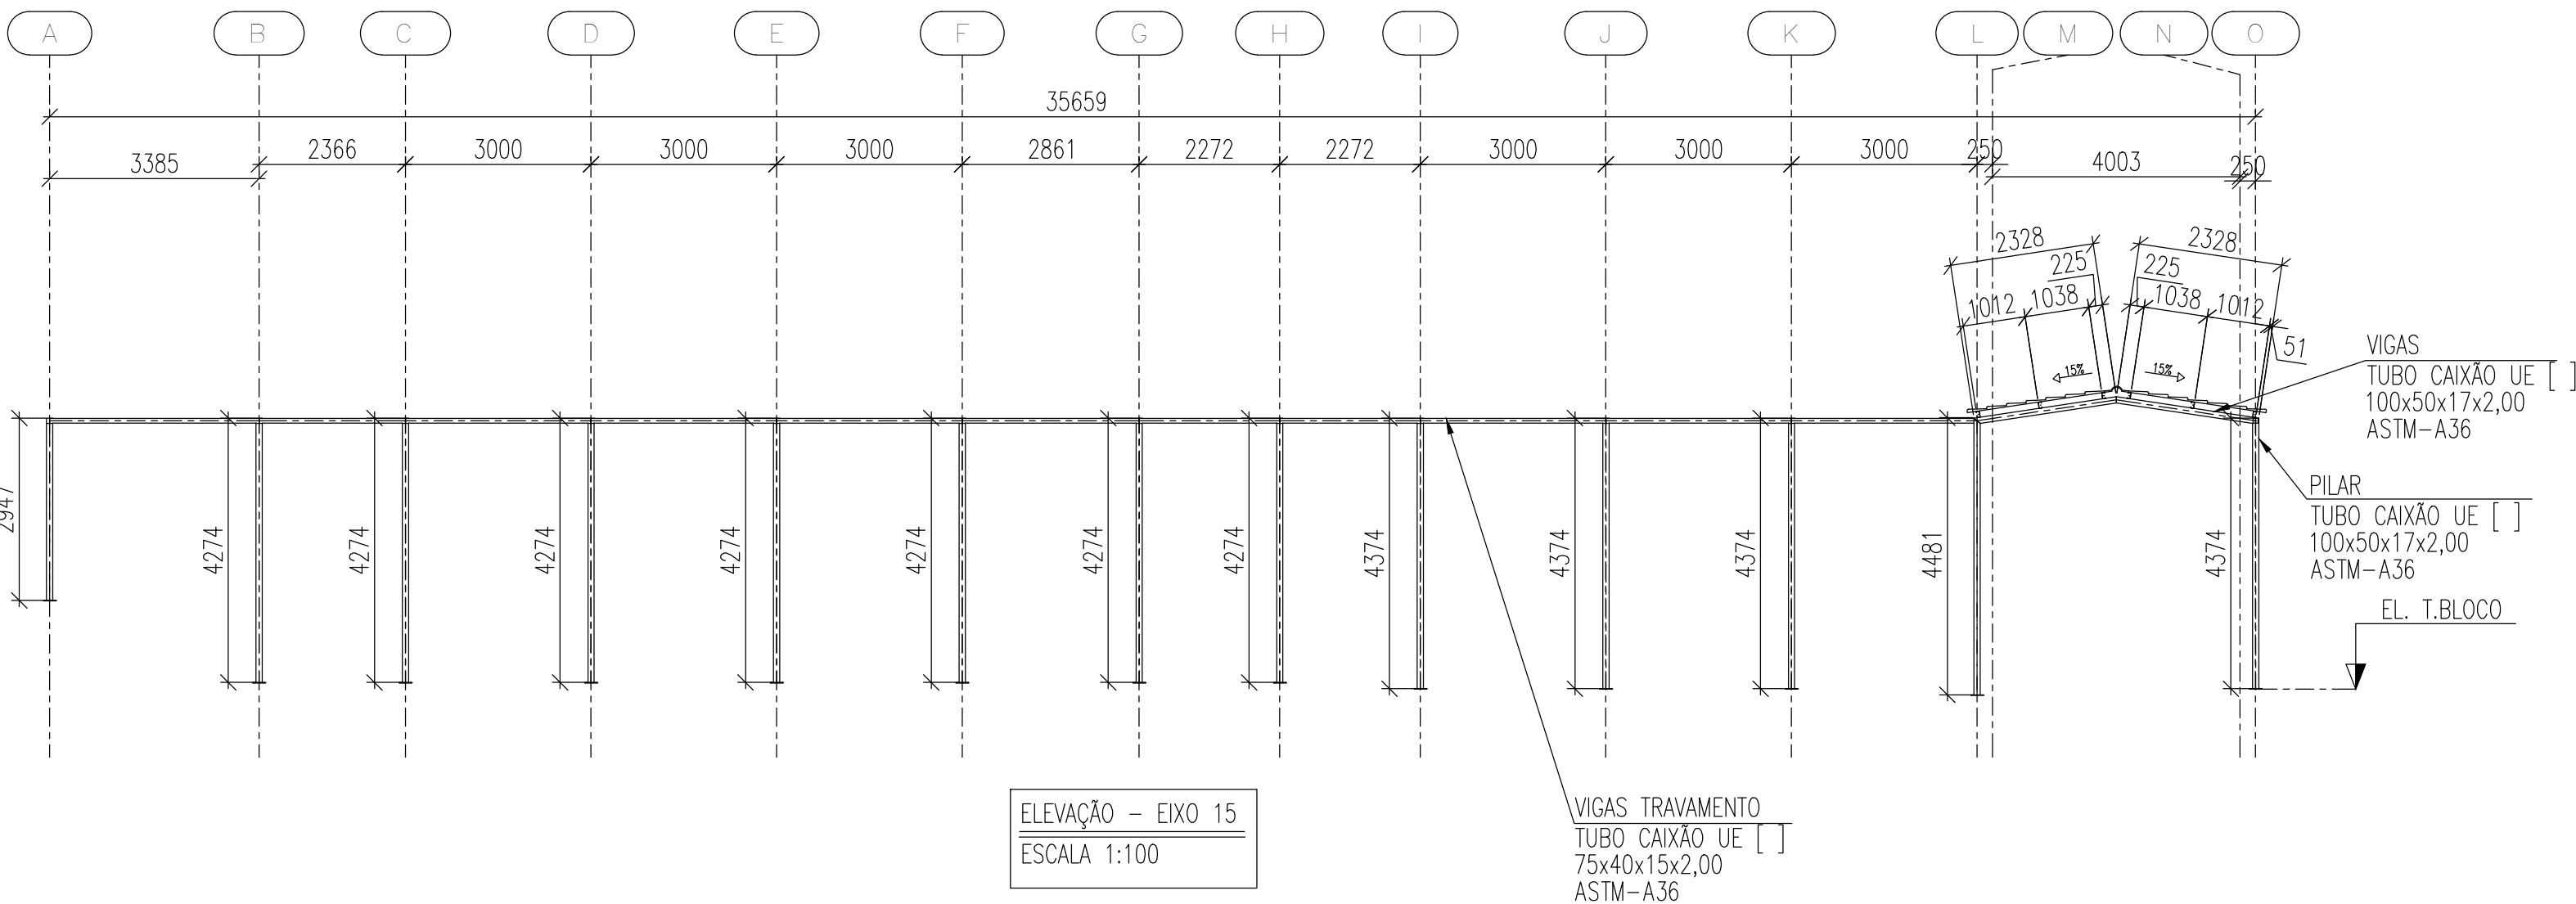

ELEVAÇÃO – EIXO 15
ESCALA 1:100

VIGAS TRAVAMENTO
TUBO CAIXÃO UE []
75x40x15x2,00
ASTM-A36

PLANO DE COBERTURA – TERÇA, VIGA E VIGA TRAVAMENTO
ESCALA 1:50

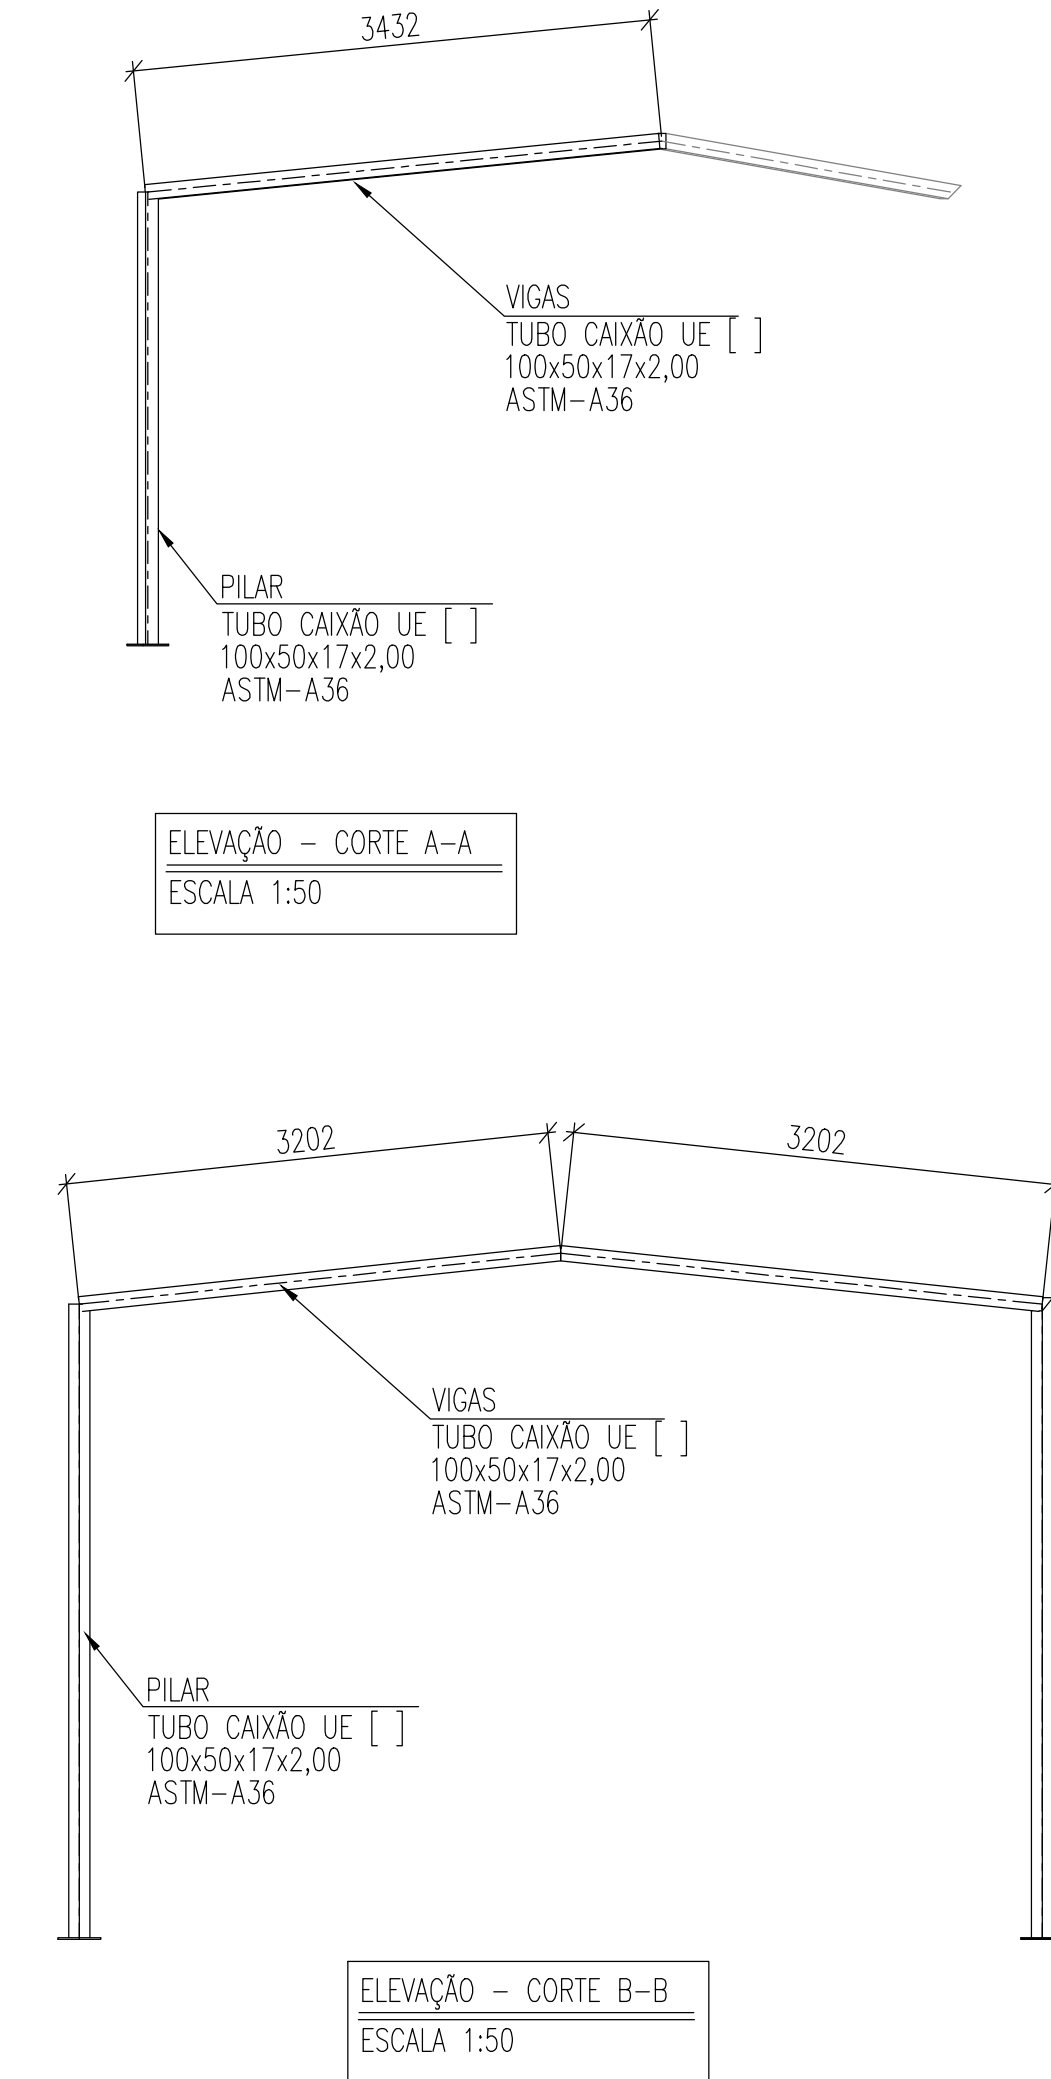

ELEVAÇÃO – CORTE A-A
ESCALA 1:50

ELEVAÇÃO – CORTE B-B
ESCALA 1:50



ESTADO DE GOIÁS
SECRETARIA DE ESTADO DA EDUCAÇÃO
SUPERINTENDÊNCIA DE INFRAESTRUTURA
GERÊNCIA DE PROJETOS E INFRAESTRUTURA

GERÊNCIA DE PROJETOS E INFRAESTRUTURA
APROVADO ____/____/____
TÉCNICO RESPONSÁVEL PELA APROVAÇÃO

CEPI DIVINO PAI ETERNO

EXECUTIVO				
ENDEREÇO AV. FRANCISCO PAULO RAMOS, N° 670, VILA PAI ETERNO, TRINDADE - GO				
ÁREA DO TERRENO	ÁREA PERMEAB.	ÁREA EXISTENTE	ÁREA A DEMOLIR	ÁREA A CONSTRUIR
11892,82 m²	4493,18 m²	4596,42 m²	0,00 m²	819,30 m²
			ÁREA TOTAL CONSTRUÇÃO	
			5415,72 m²	



CONSÓRCIO DIAMANTE ENGENHARIA
AV. BARÃO HOMEM DE MELO, N° 3280, NOVA GRANADA
BELO HORIZONTE - MG - CEP: 30494-080
TEL.: (31) 3347-4405 / (31) 3347-7079 / (31) 3571-1500
EMAIL: contato@grupoprojetoenhania.com.br

AUTOR: JULIANA GONÇALVES OLIVEIRA - ENGENHEIRA CIVIL - CREA-MG: 239787/D

RT DA OBRA:

PROPRIETÁRIO: SECRETARIA DE ESTADO DA EDUCAÇÃO CNPJ: 01.409.705.0001-20
PREPOSTO: SABRINA SILVA VIEIRA VALENTE CPF: 041.530.091-64

ESTRUTURA METÁLICA

PLANO DE COBERTURA – TERÇAS, VIGA E VIGA TRAVAMENTO, ELEVAÇÃO – EIXOS 2, 9 @ 15, ELEVAÇÃO – EIXOS 3 @ 5;
ELEVAÇÃO – EIXOS 6 @ 8, ELEVAÇÃO – EIXO 15, ELEVAÇÃO – CORTE A-A E ELEVAÇÃO – CORTE B-B.

ASSUNTO:				
DATA:	ESCALA:	REVISÃO:	N° RRT/ART:	
MAIO/2025	INDICADA	01		
REV.	DATA	DESCRIÇÃO	VISTO	
00	04/2025	EMIÇÃO INICIAL	JGO	
01	05/2025	REVISÃO	JGO	
			FOLHA:	

02/03