
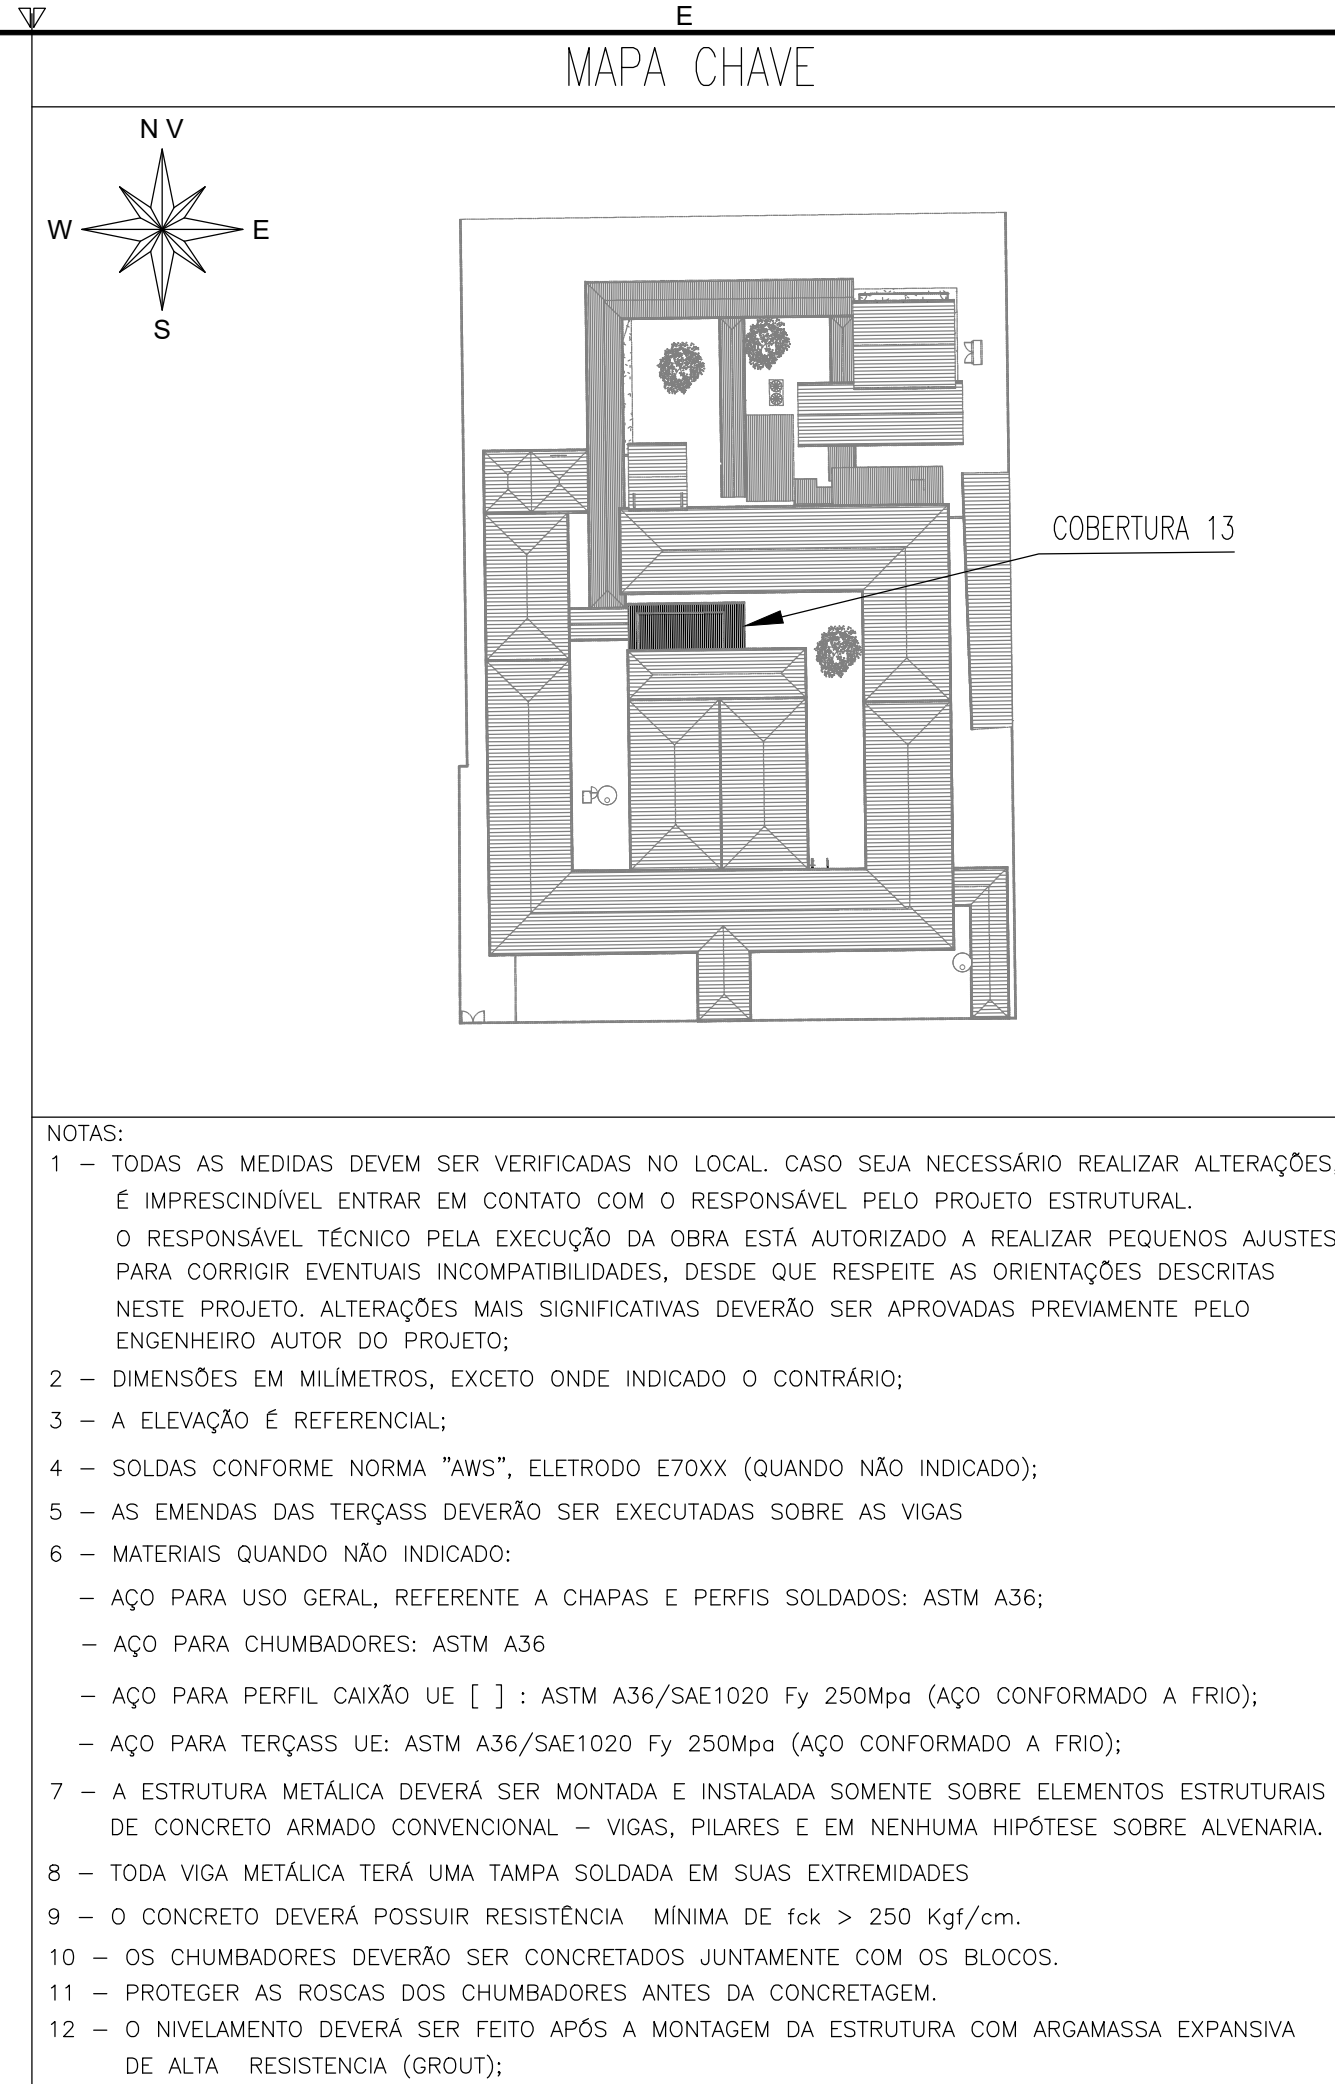
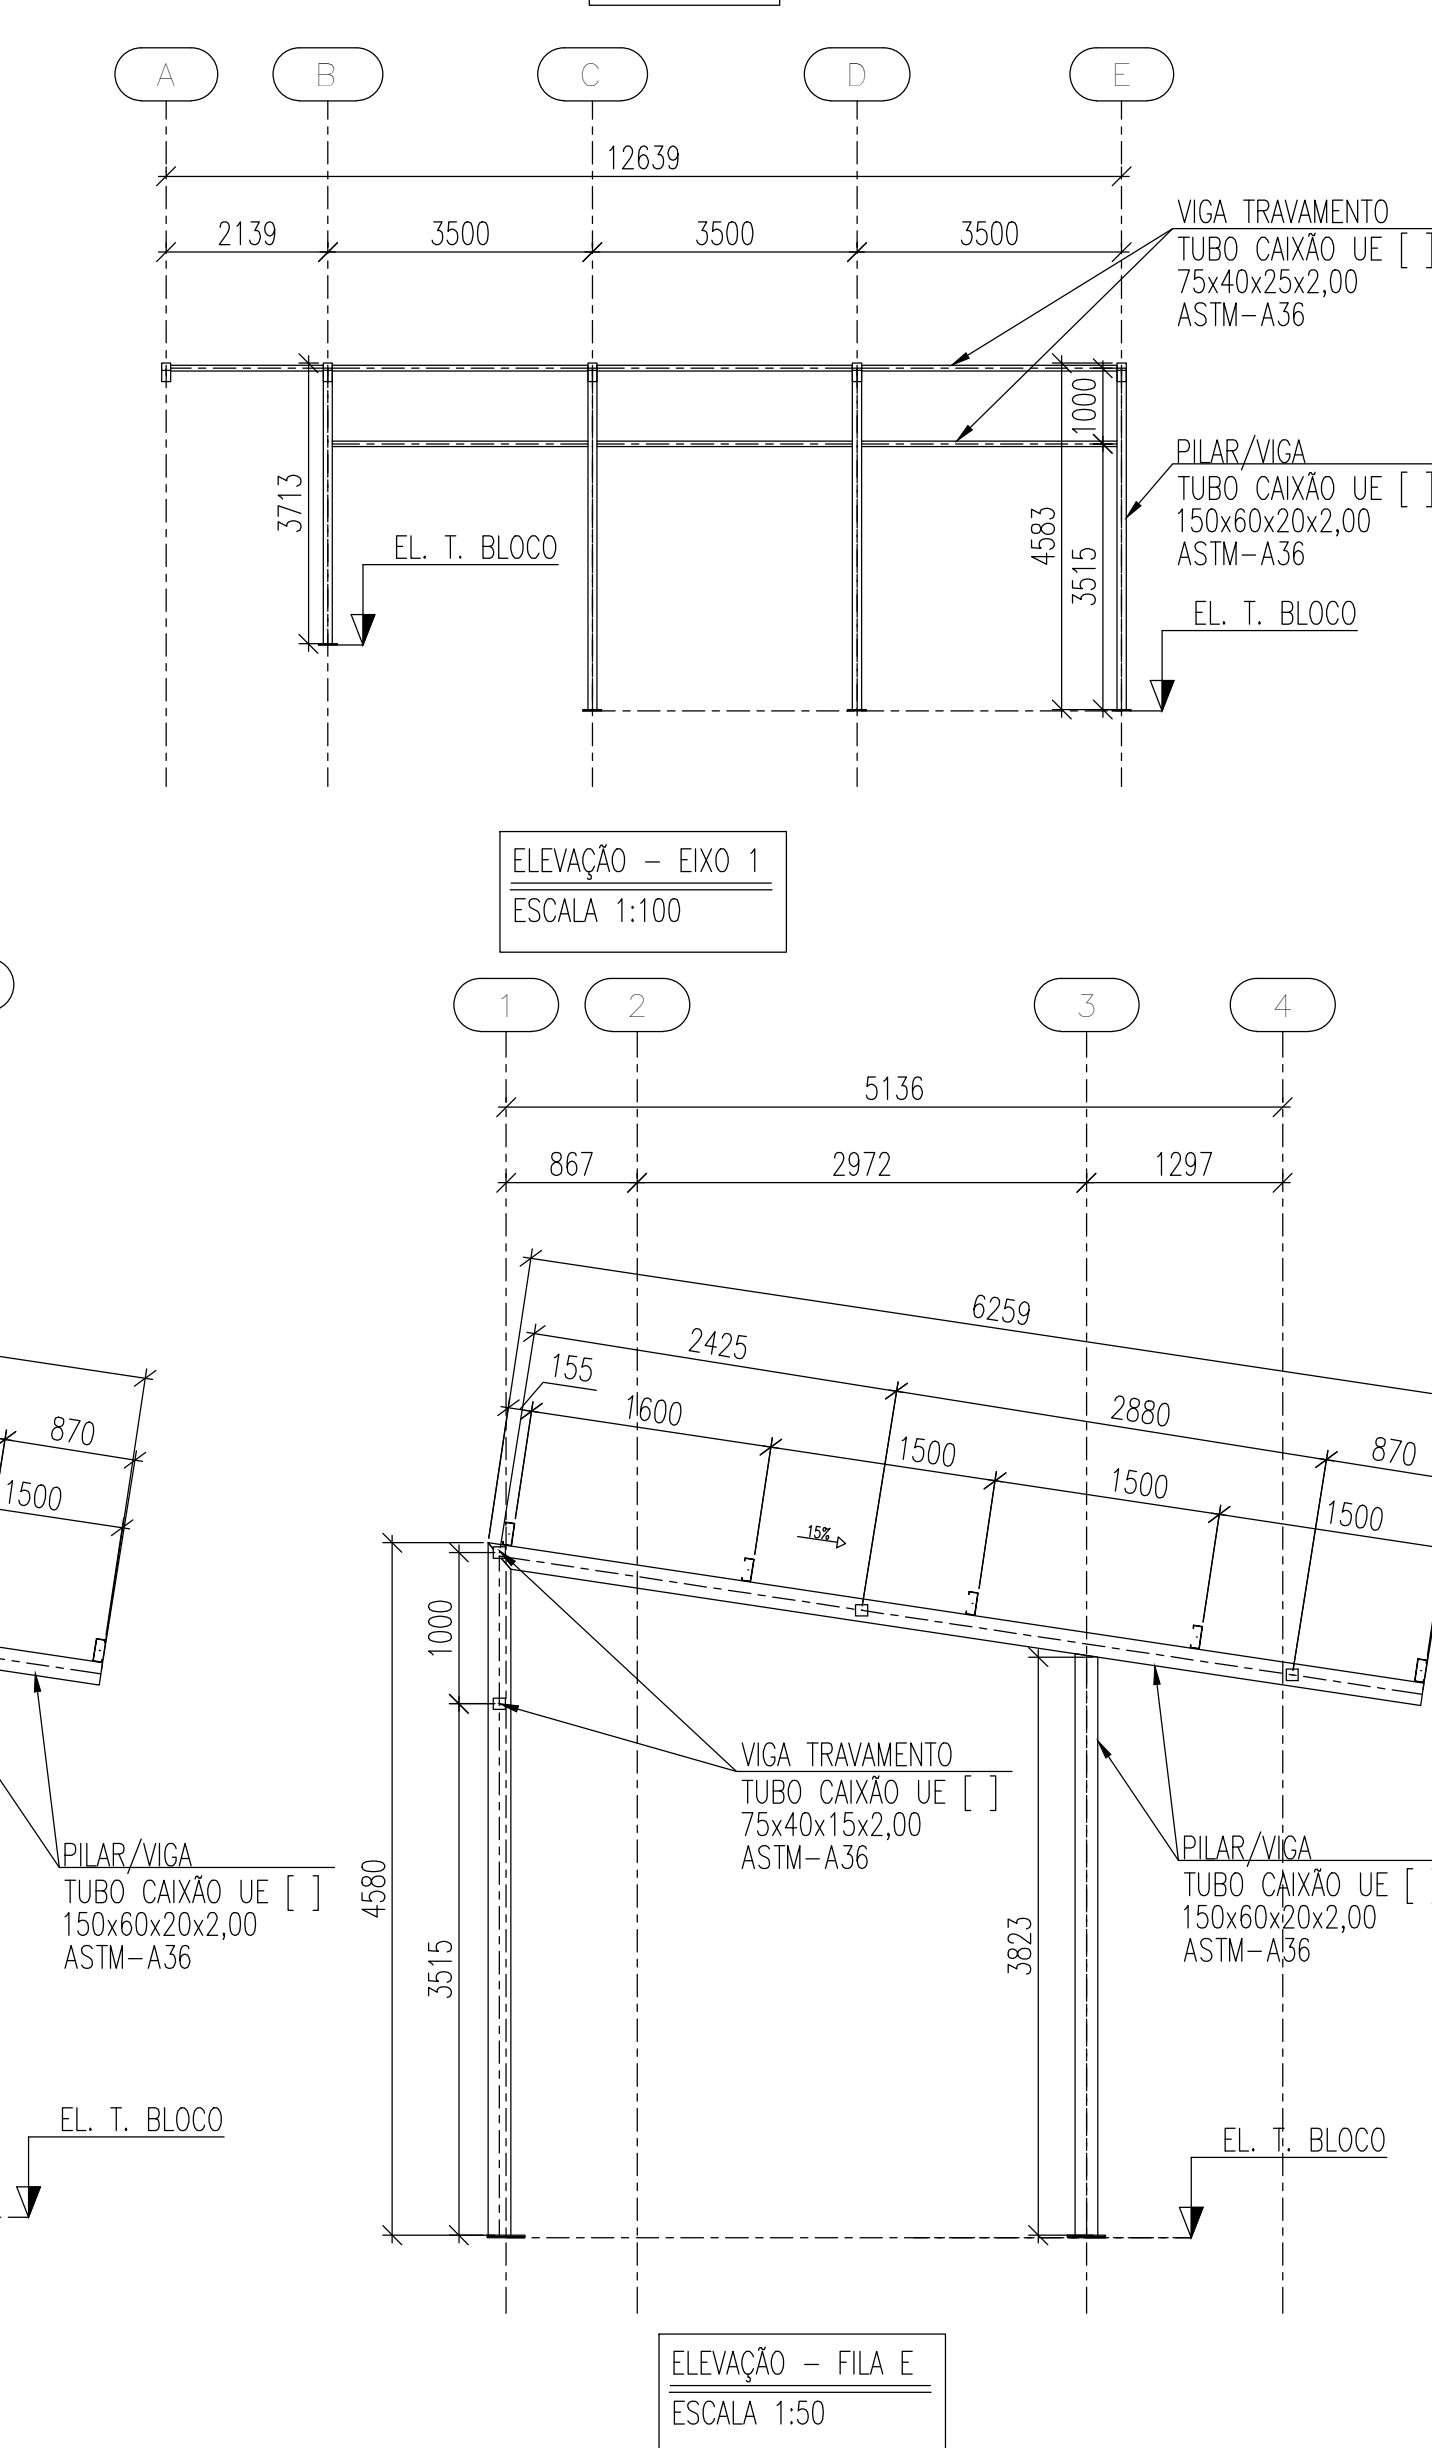
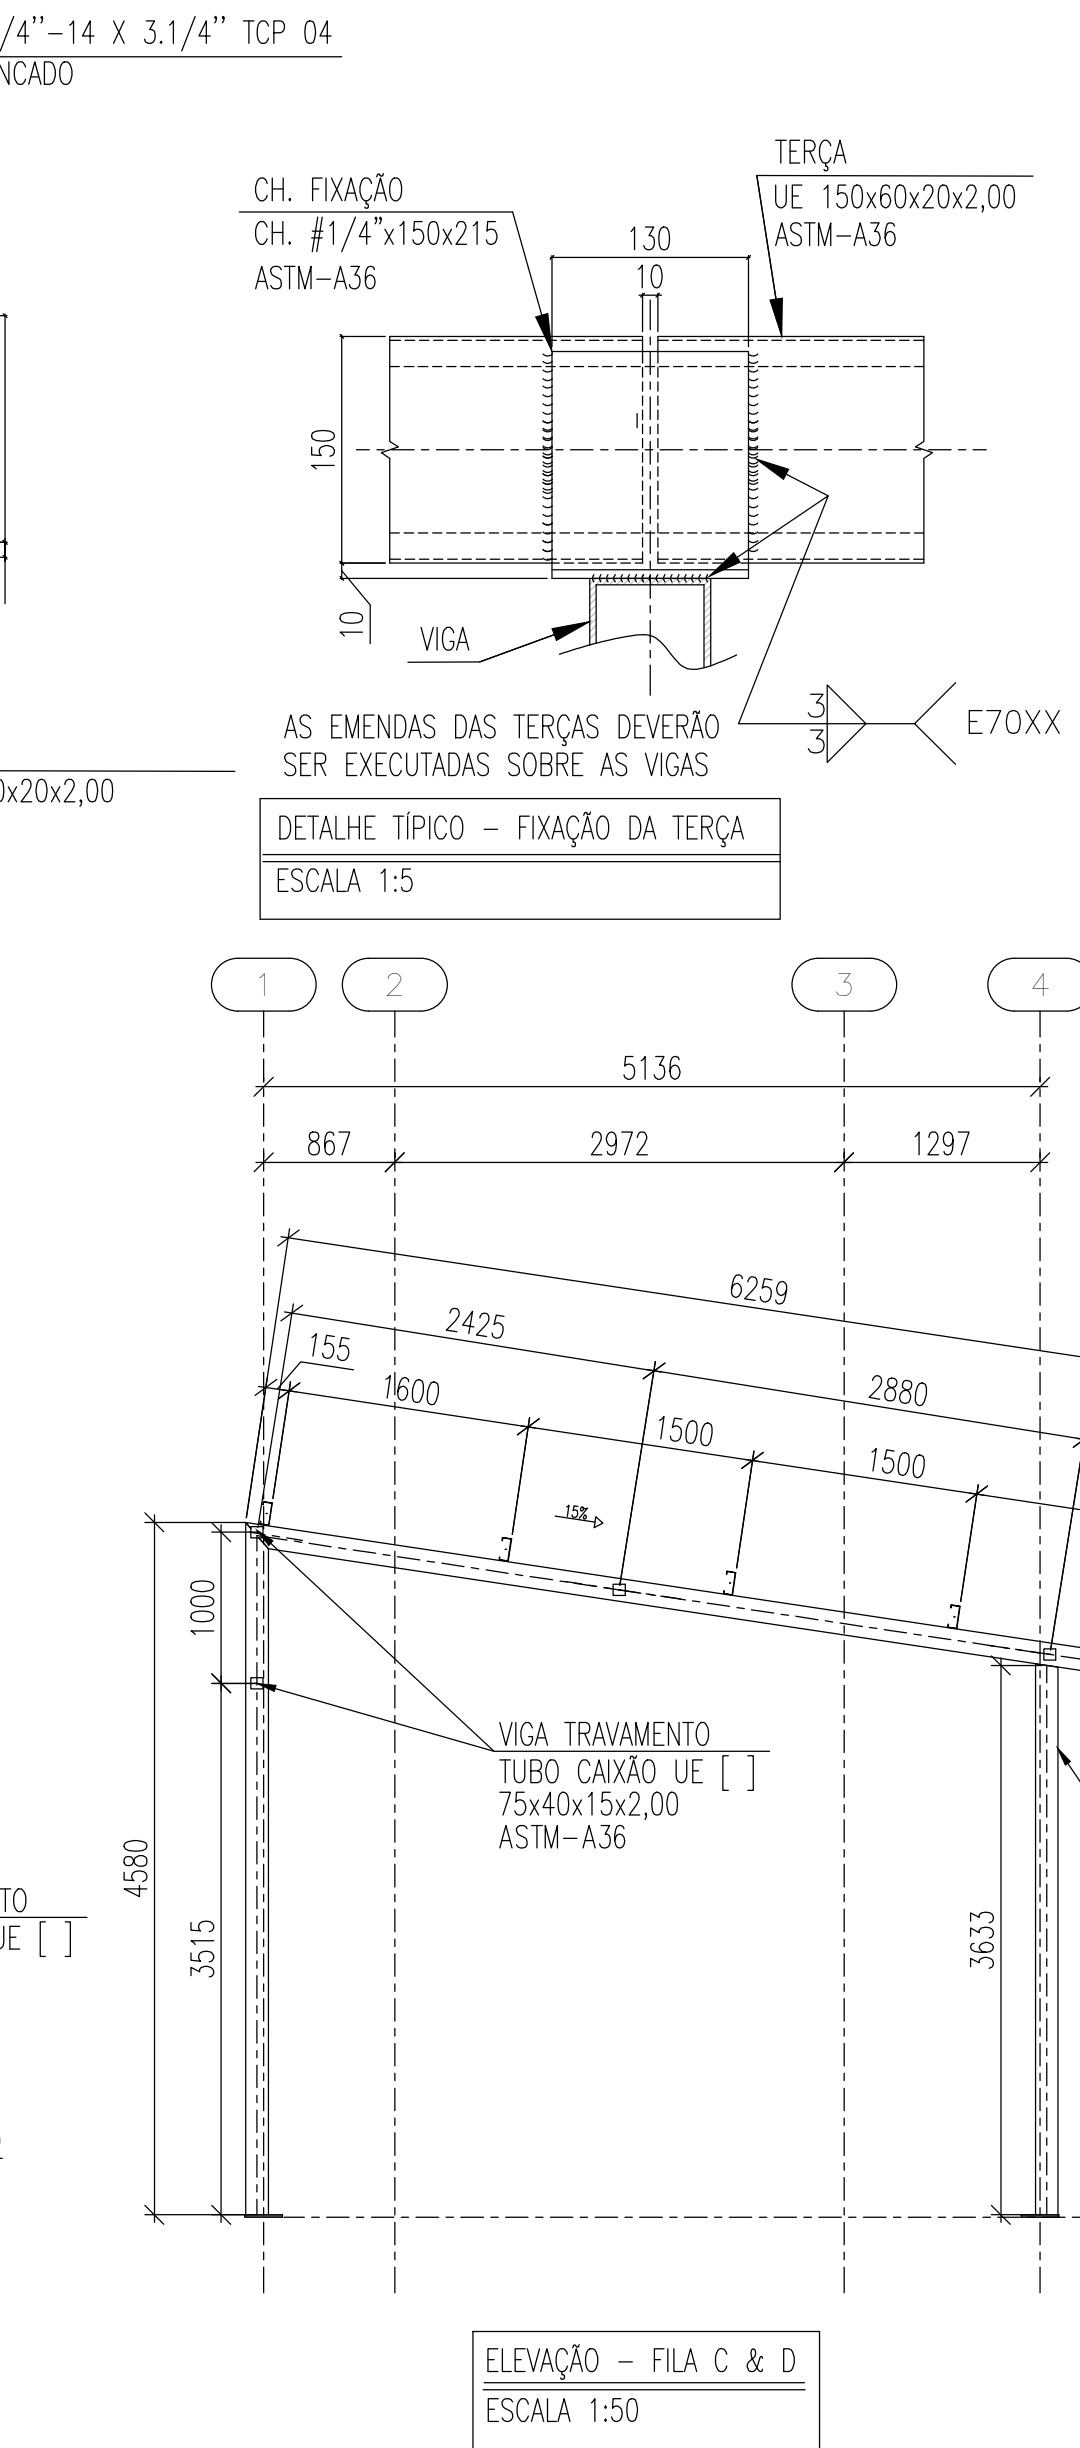
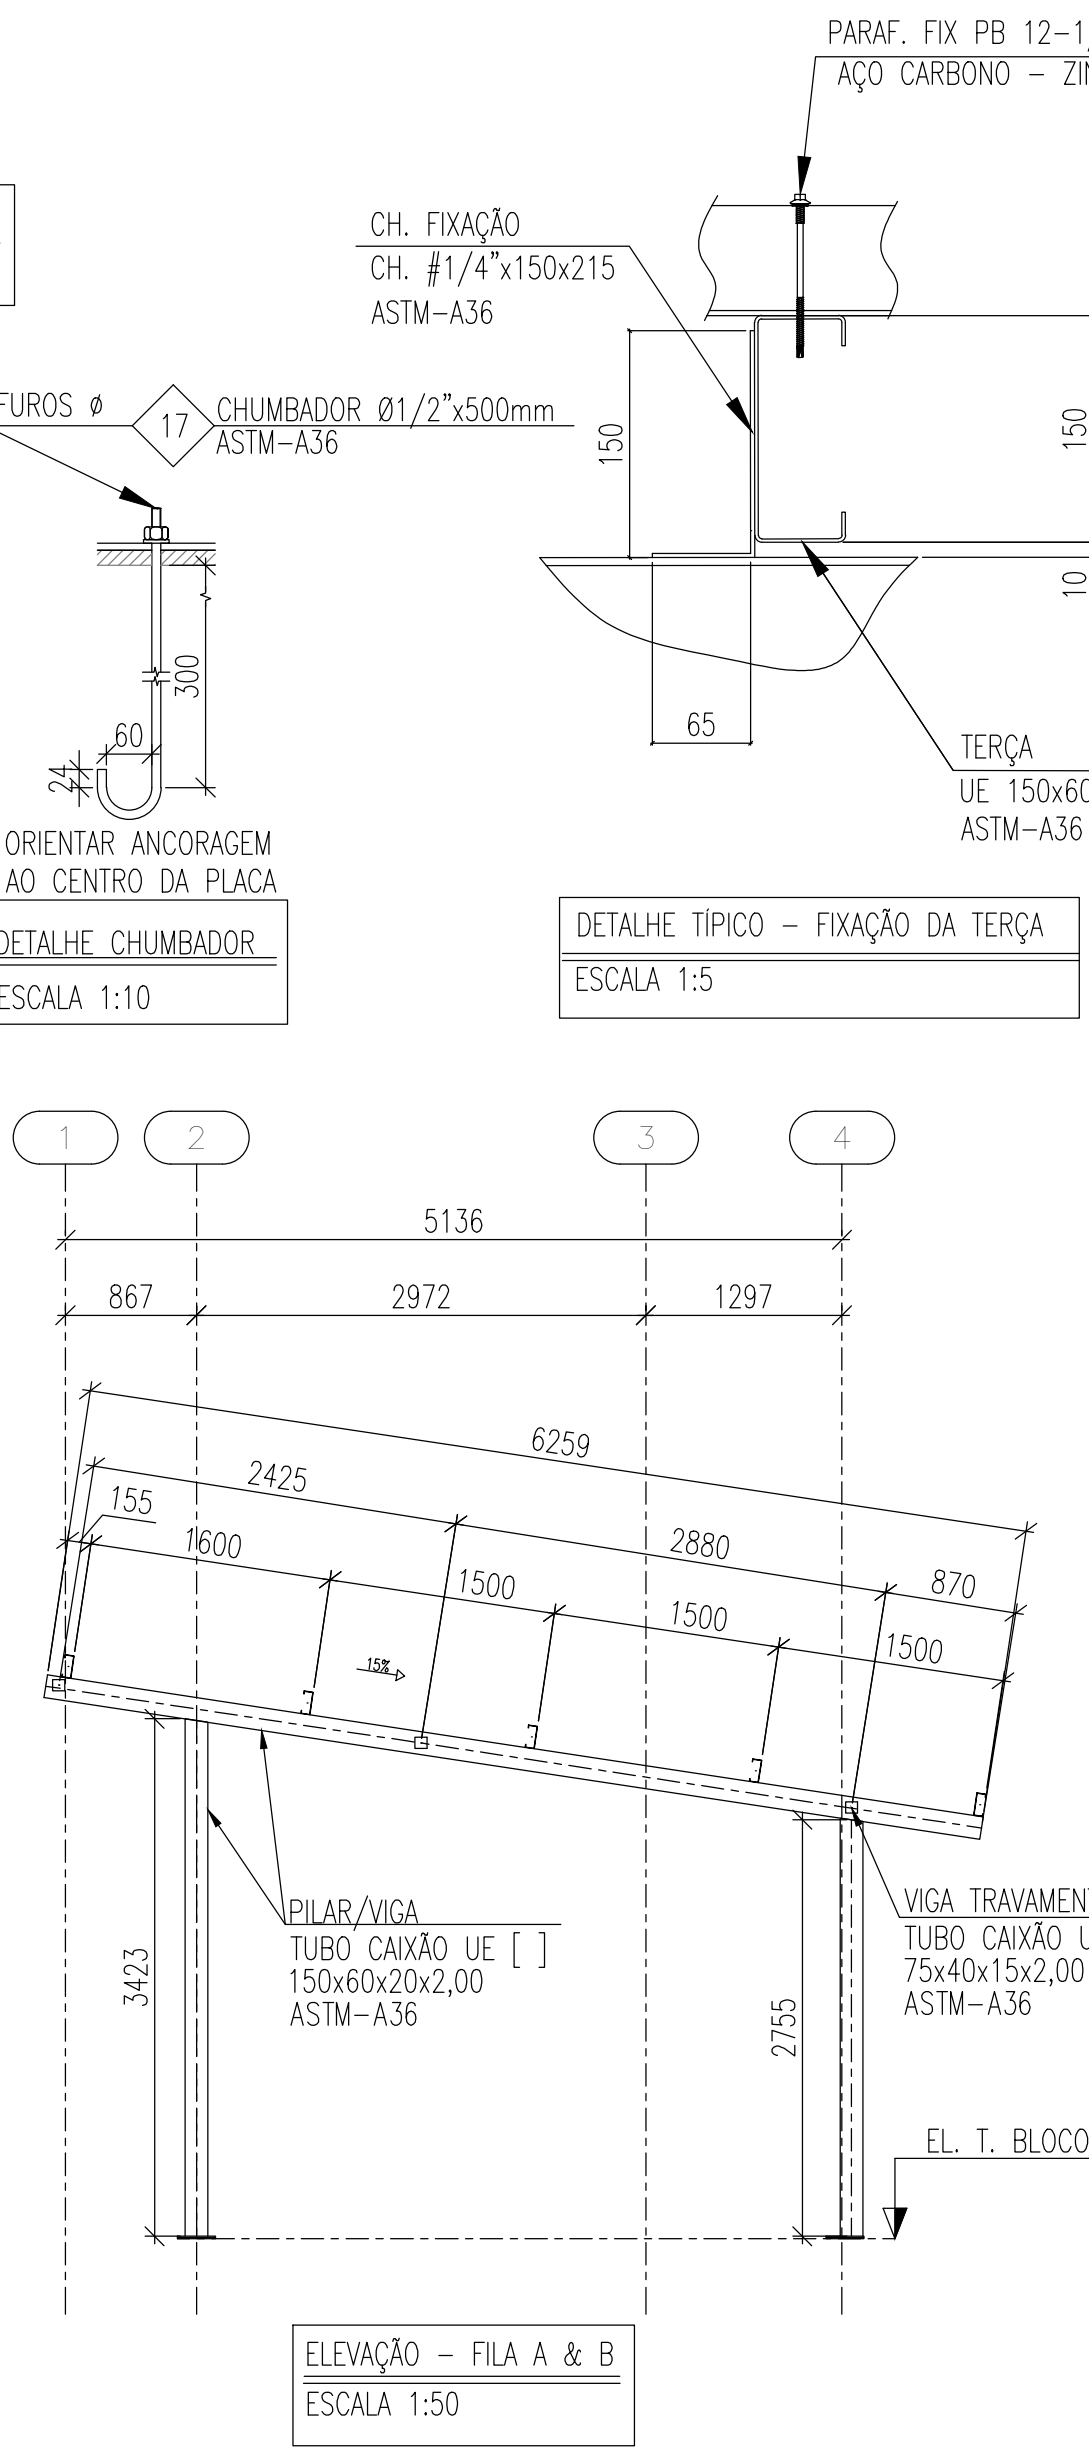
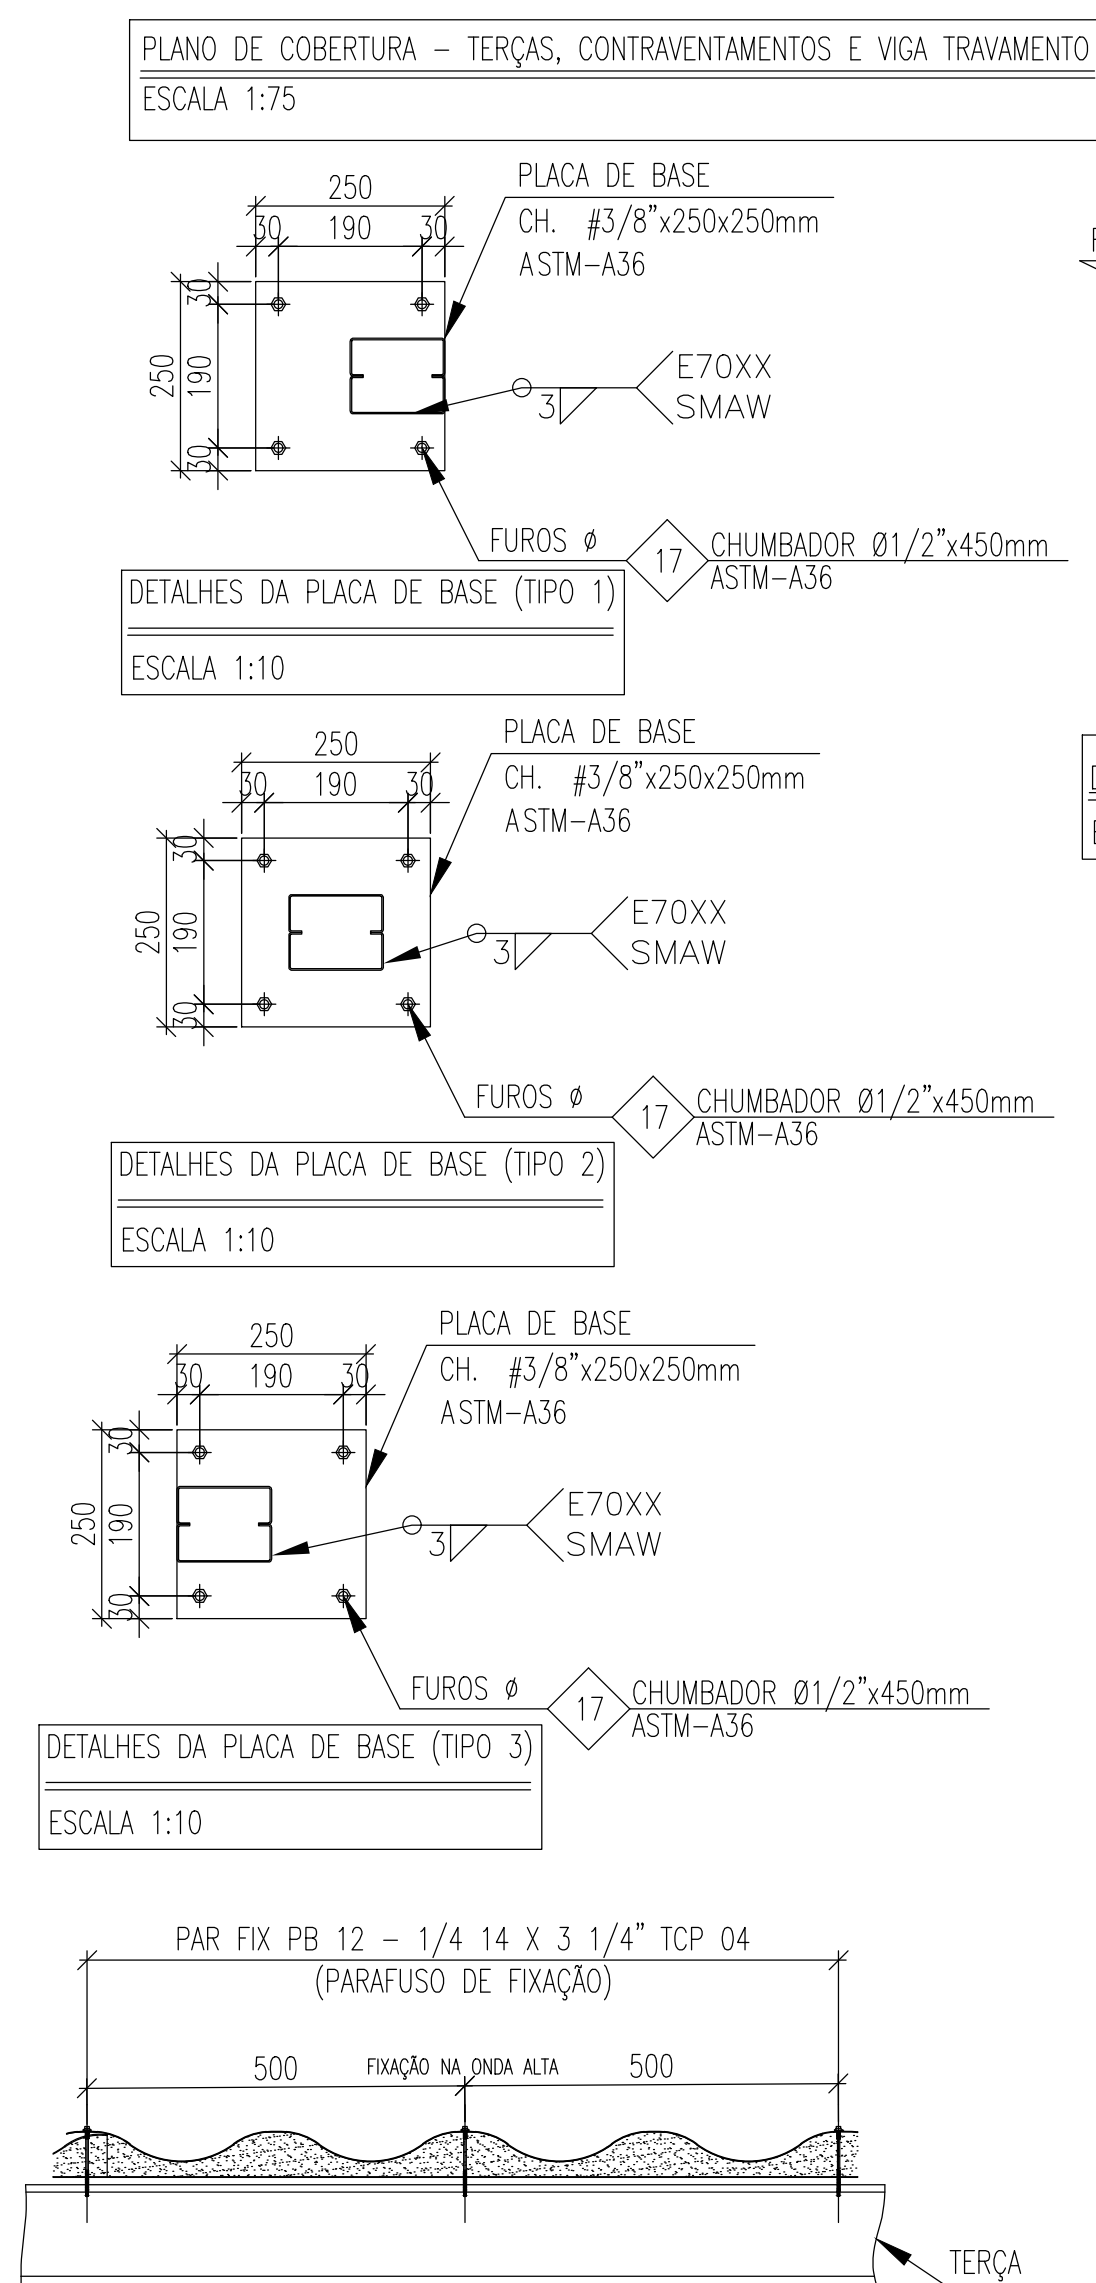
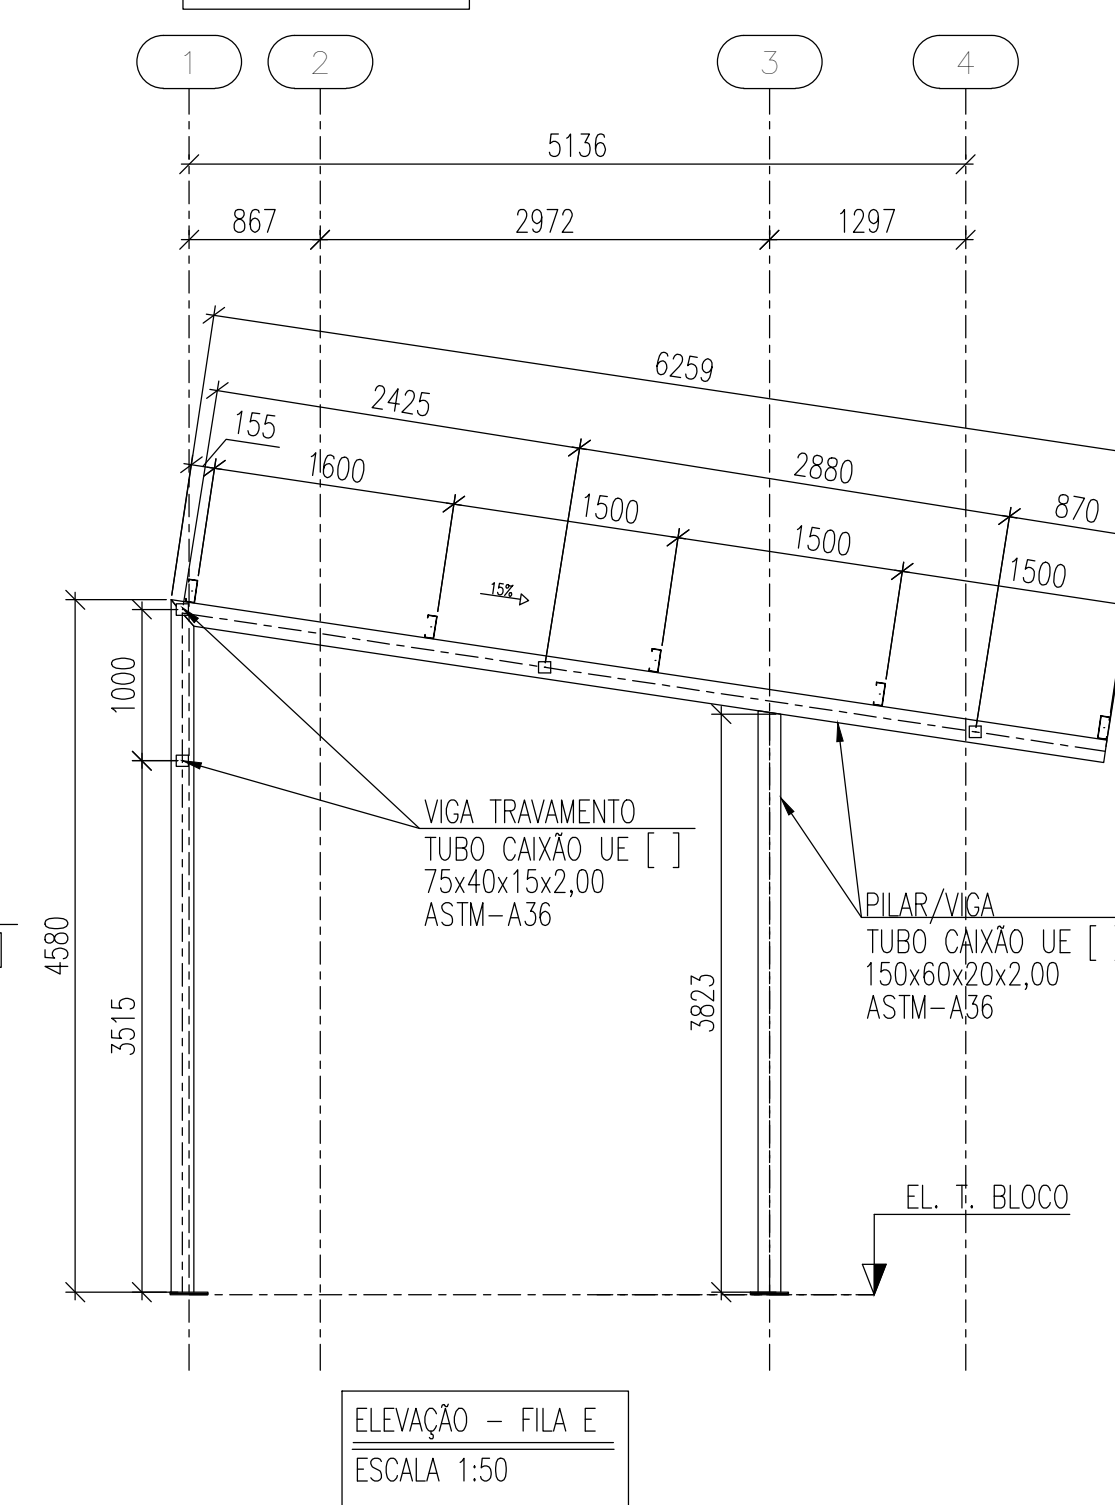
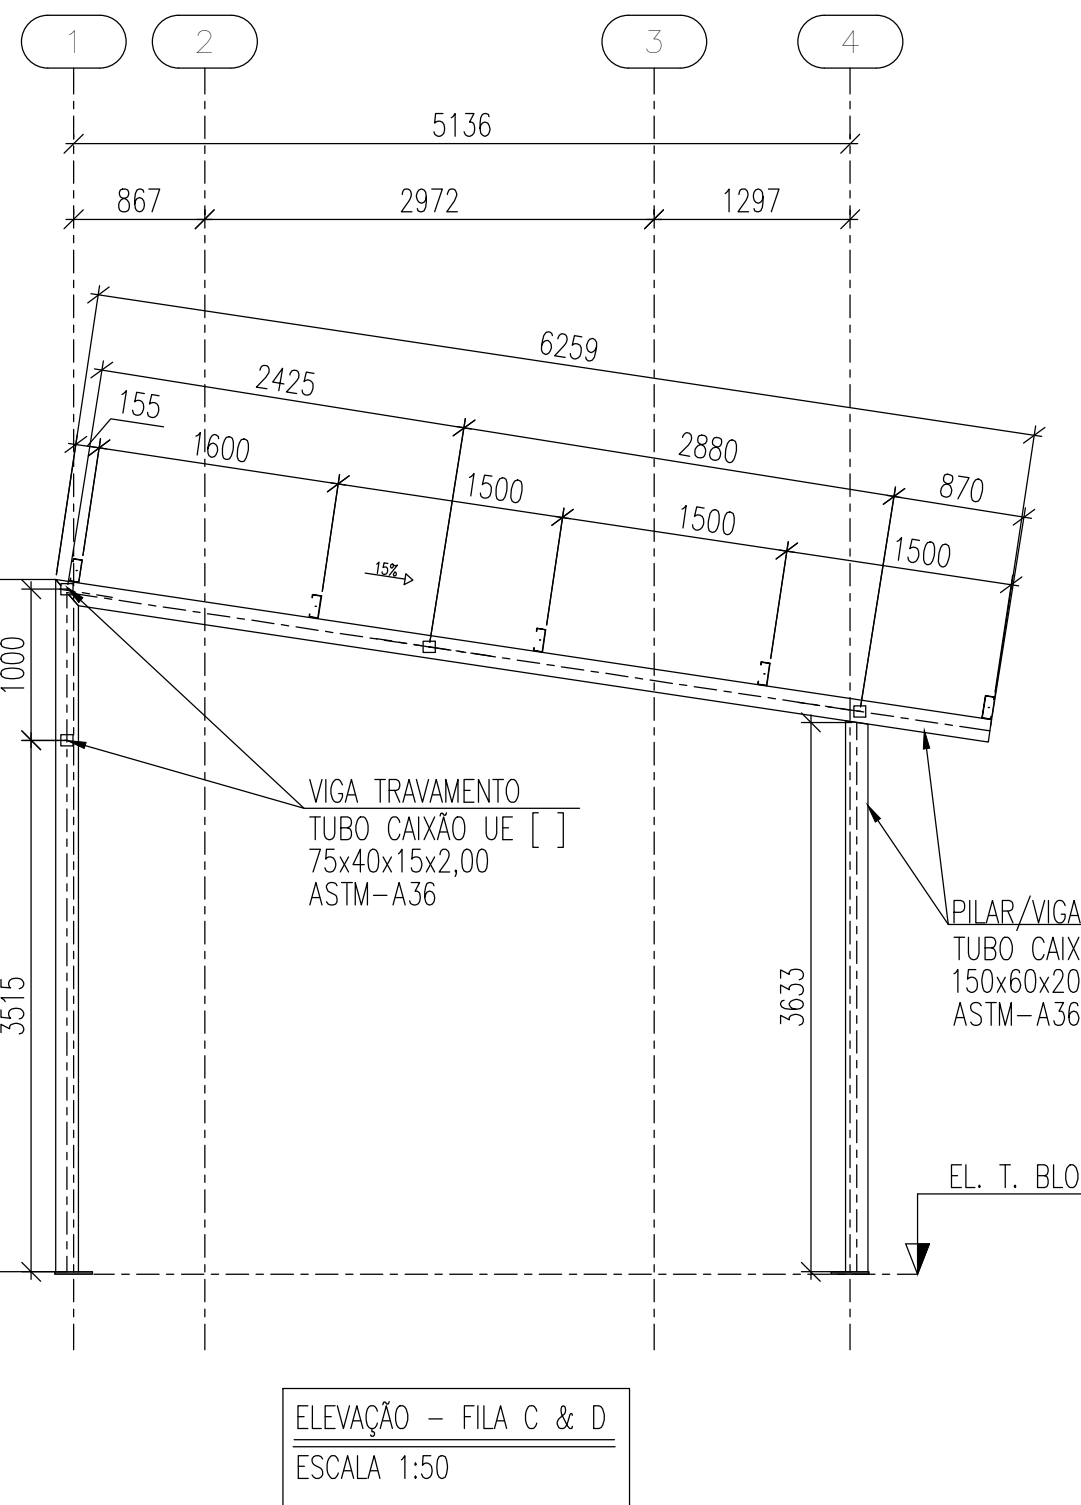
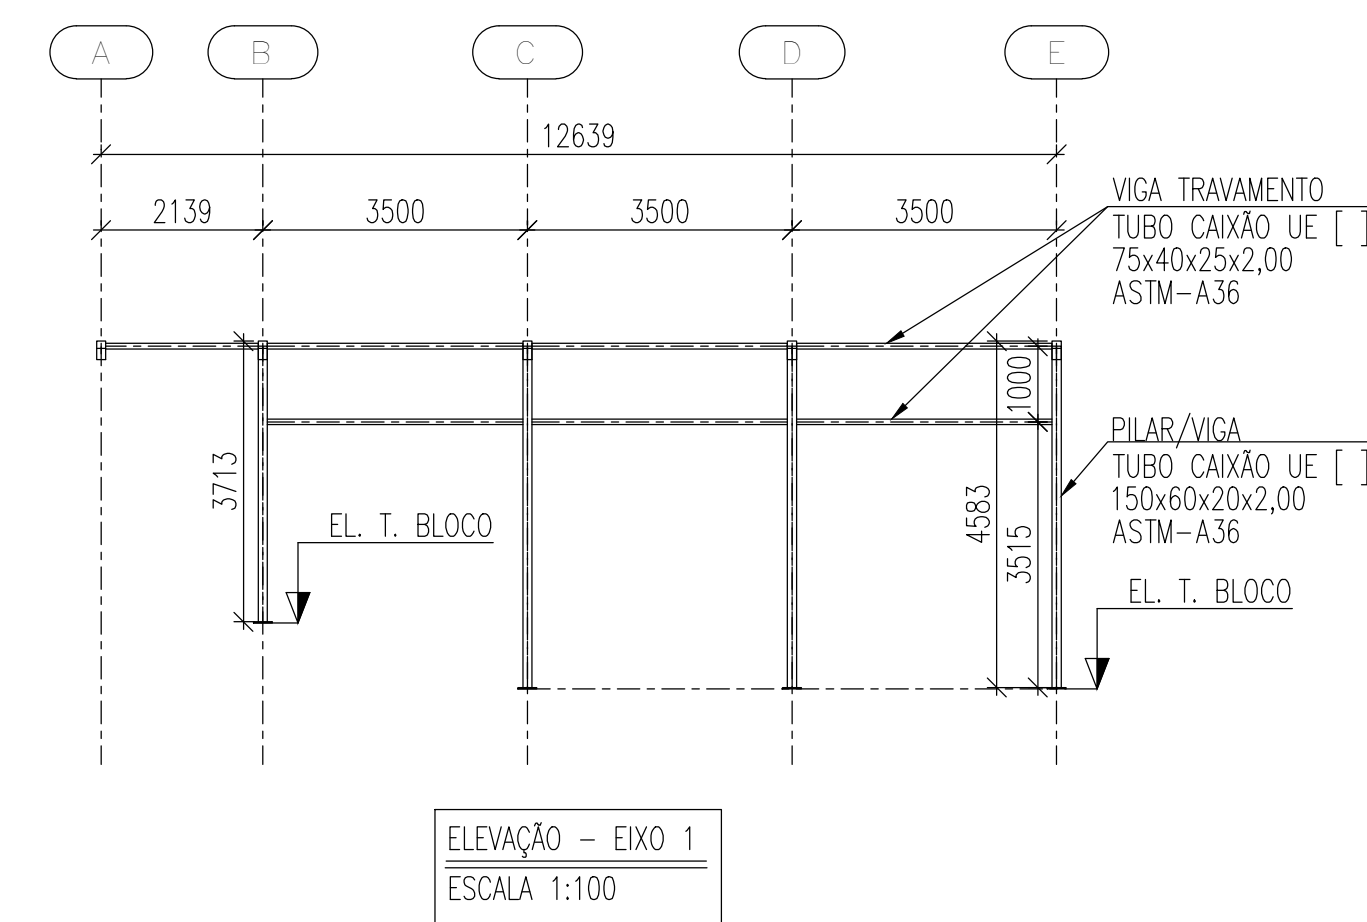
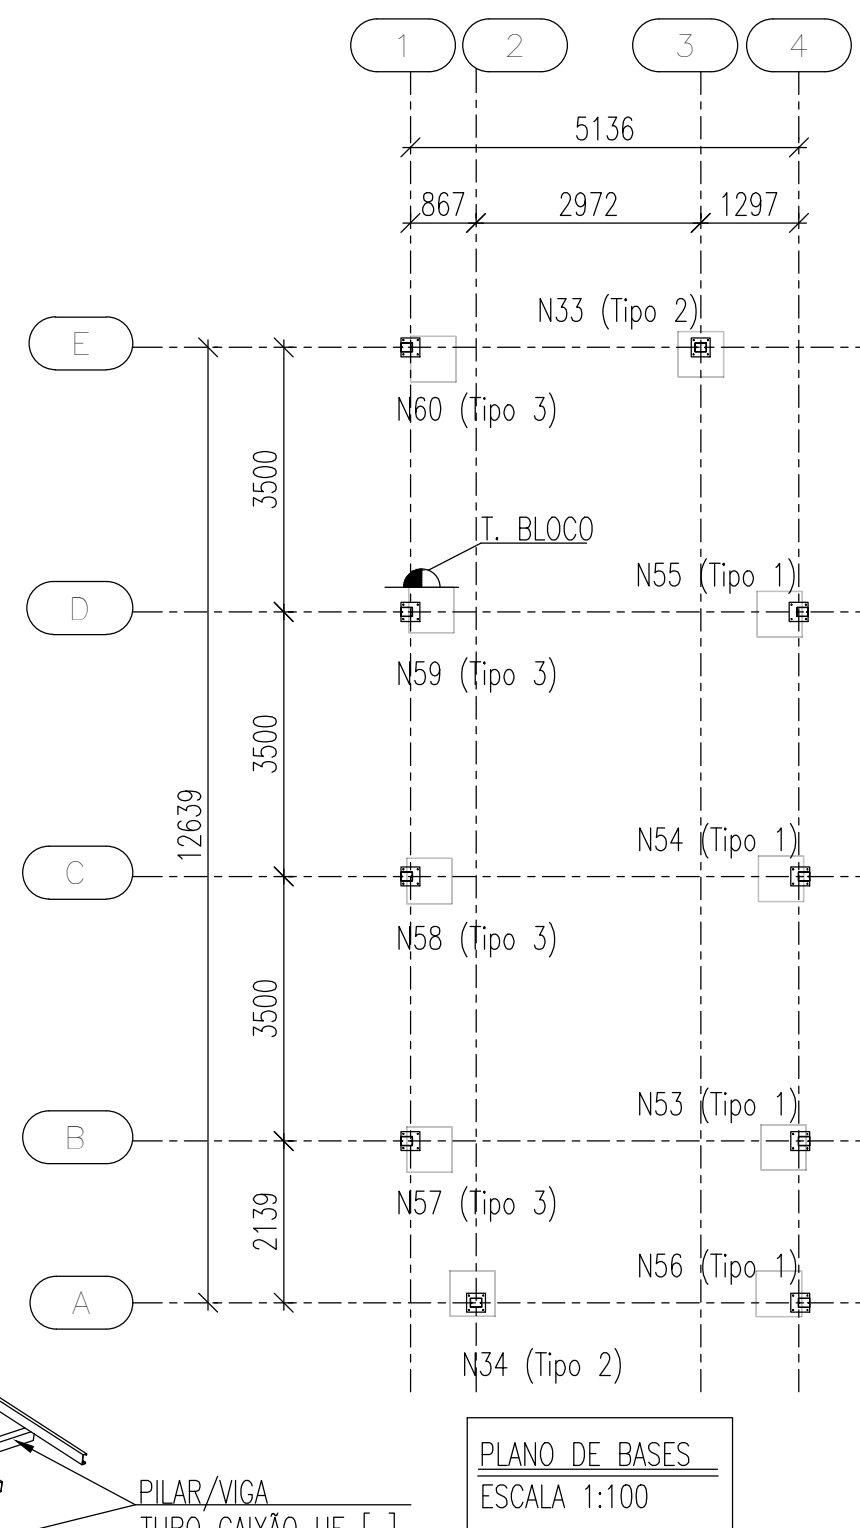
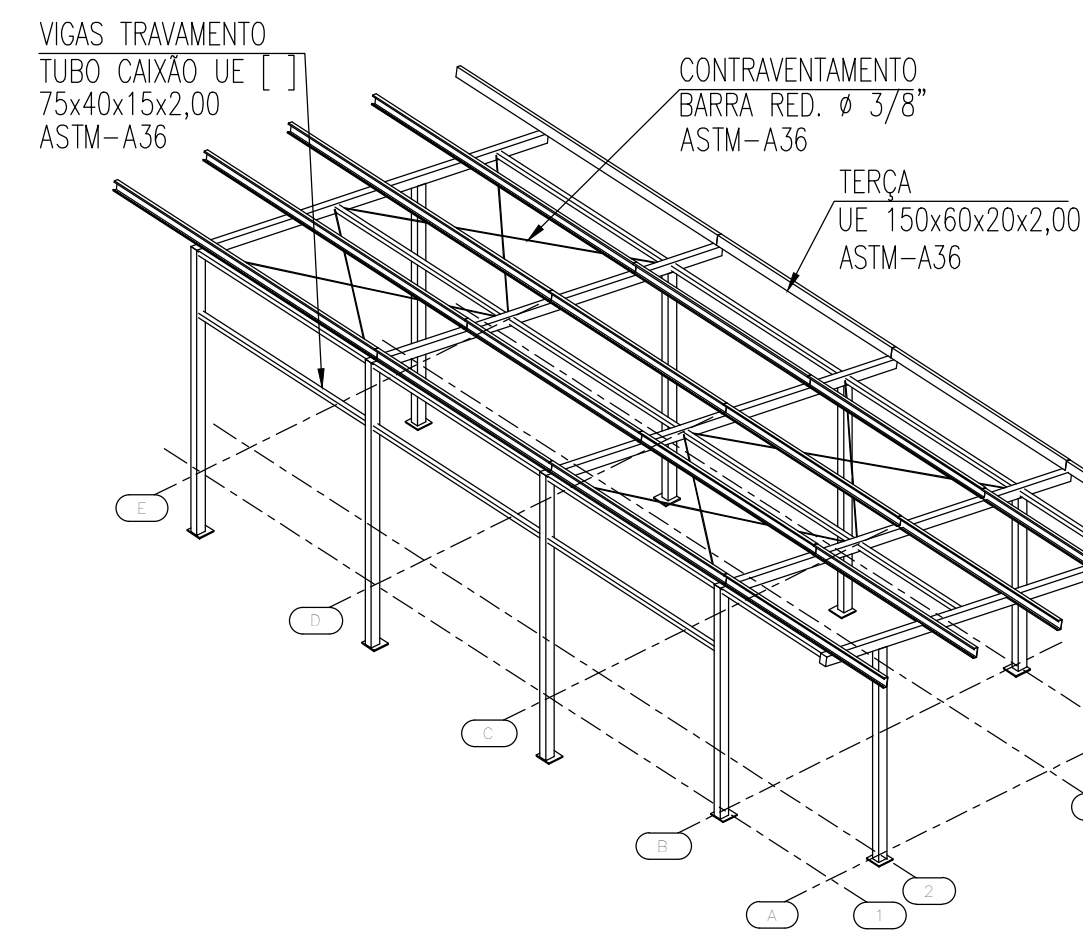


LISTA DE MATERIAL - COBERTURA 13						
ITEM	DENOMINAÇÃO	PERFIL	MATERIAL	QUANTIDADE (m)	SUPERFÍCIE (m²)	PESO (Kg)
1	PILAR/VIGA	TUBO CAIXÃO UE[ ] 150X60X20X2,00	ASTM-A36 / SAE1020	73,66	39,922	686,31
2	VIGA TRAVAMENTO	TUBO CAIXÃO UE[ ] 75X40X15X2,00		48,42	15,105	261,08
3	TERÇAS	UE 150X60X20X2,00		77,26	46,16	359,91
4	CONTRAVENTAMENTOS	BARRA RED. Ø 3/8"		35,51	1,06	19,88
				<b>SUB TOTAL</b>	102,25	1.327,18
ITEM	DENOMINAÇÃO	ELEMENTOS DE LIGAÇÃO	MATERIAL	QUANTIDADE (UNID)	SUPERFÍCIE (m²)	PESO (Kg)
5	PLACA DE BASE	CH. #5/8"x 250x250mm	ASTM-A36	10,00	1,25	78,01
6	CHUMBADOR	Ø 1/2"x500mm	ASTM - A36	40,00	-	17,79
7	FIXAÇÃO TELHA-TERÇA	PARAF. FIX PB PB 12-1/4"-14X3.1/4" TCP 04	AÇO GALVANIZADO	240,00		
8	MISCELÂNIAS	CH. DE LIGAÇÃO & FIXAÇÃO	ASTM-A36		-	132,72
				<b>SUB TOTAL</b>	1,25	228,51
				<b>TOTAL</b>	103,50	1.555,69
<b>ÁREA DA ESTRUTURA TOTAL (m²)</b>						<b>97,31</b>

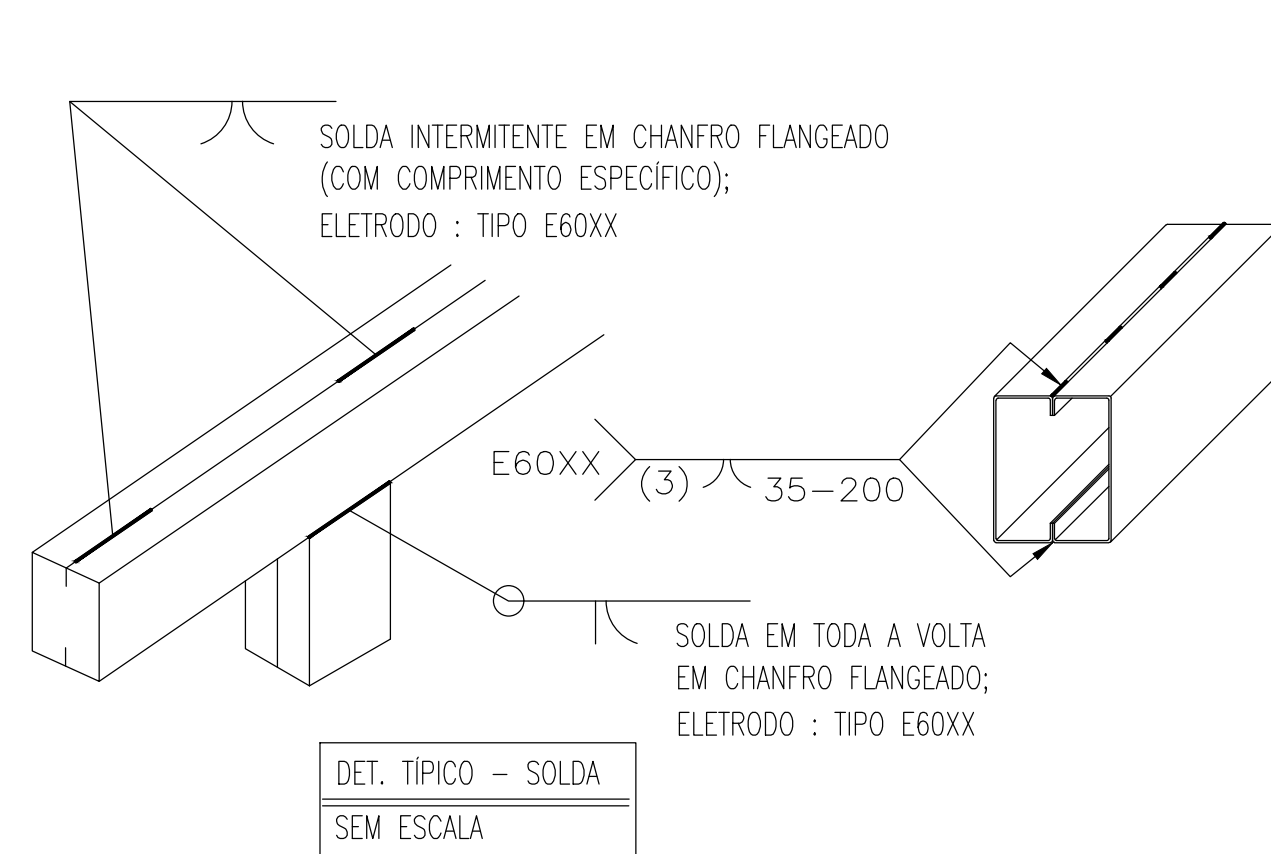

**ESTADO DE GOIÁS**  
SECRETARIA DE ESTADO DA EDUCAÇÃO  
SUPERINTENDÊNCIA DE INFRAESTRUTURA  
GERÊNCIA DE PROJETOS E INFRAESTRUTURA

GERÊNCIA DE PROJETOS E INFRAESTRUTURA

APROVADO      \_\_/\_\_/\_\_

\_\_\_\_\_  
TÉCNICO RESPONSÁVEL PELA APROVAÇÃO

CEPI DIVINO PAI ETERNO

EXECUTIVE

AV. FRANCISCO PAULO RAMOS, Nº 670, VILA PAI ETERNO, TRINDADE - GO

ÁREA DO TERRENO	ÁREA PERMEAB.	ÁREA EXISTENTE	ÁREA A DEMOLIR	ÁREA A CONSTRUIR	ÁREA TOTAL CONSTRUÇÃO
11892,82 m²	4493,18 m²	4596,42 m²	0,00 m²	819,30 m²	5415,72 m²


**Consórcio Diamante Engenharia**

ELABORAÇÃO: **CONSÓRCIO DIAMANTE ENGENHARIA**  
 AV. BARÃO HOMEM DE MELO, Nº 3280, NOVA GRANADA,  
 BELÉM HORIZONTE – MC – CEP: 30494-080  
 TEL.: (31) 3347-4405 / (31) 3347-7079 / (31) 3571-1920  
 EMAIL: [contato@gruposediamanteengenharia.com.br](mailto:contato@gruposediamanteengenharia.com.br)

AUTOR: JULIANA GONCALVES OLIVEIRA - ENGENHEIRA CIVIL - CREA-MG: 239787/

RT DA OBRA

PROPRIETÁRIO: SECRETARIA DE ESTADO DA EDUCAÇÃO CNPJ: 01.409.705.0001-20  
PREPOSTO: SABRINA SILVA VIEIRA VALENTE CPF: 041.530.091-64

## ESTRUTURA METÁLICA

ESTRUTURA METÁLICA - COBERTURA 13 - ETAPA 5  
 PLANO DE BASES, PLANO DE COBERTURA - TERÇAS, CONTRAVENTAMENTOS E VIGA TRAVAMENTO, ELEVACÃO - FILA A & B, ELEVACÃO - EIXO 1;  
 ELEVACÃO - FILA C & D, ELEVACÃO - FILA E, DETALHES DA PLACA DE BASE, DETALHE CHUMBADOR, DETALHE TIP. - FIXAÇÃO DAS TELHAS;  
 DET. TIP. - FIXAÇÃO TERÇAS, MAPA - CHAVE, DET. TIP. - SOLDAS, ISOMÉTRICO, LISTA MATERIAL.

DATA:	ESCALA:	REVISÃO:	Nº RRT/ART:
MAIO/2025	INDICADA	01	

REV.	DATA	DESCRIÇÃO	VISTO
00	04/2025	EMISSÃO INICIAL	JGO
01	05/2025	REVISÃO	JGO

01/01

FOLHA: