


IMPLANTAÇÃO, LOCAÇÃO DAS ESTACAS E FORMA DA FUNDAÇÃO – EL. VAR – COBERTURAS 15 E 16  
ESCALA: 1/100

Implantação de pilares – Fundação		
Bloco	Coordenadas do centro	
	Coordenada X (cm)	Coordenada Y (cm)
B1	-71	6080
B2	187	6080
B3	469	6068
B4	739	6080
B5	1009	6080
B6	1260	6080
B7	1561	6080
B8	1862	6080
B9	2212	6080
B10	2562	6080
B11	2912	6080
B12	3242	6080
B13	3513	6080
B14	3783	6080
B15	3851	6080
B16	4133	6080
B17	4451	6080
B18	4709	6080
B19	4967	6080
B20	5225	6080
B21	5483	6080
B22	5741	6080
B23	5990	6080
B24	6238	6080
B25	6487	6067
B26	5990	5397
B27	6238	5397
B28	6487	5397
B29	-71	5821
B30	-71	5540
B31	-71	5270
B32	-71	5000
B33	1009	5000
B34	1260	5000
B35	1561	5000
B36	1862	5000
B37	2212	5000
B38	2562	5000
B39	2912	5000
B40	3242	5000
B41	3513	5000
B42	3783	5000
B43	5000	4737
B44	6148	4737
B45	6487	4737
B46	-71	4650
B47	1009	4650
B48	-71	4300
B49	1009	4300
B50	-71	3938
B51	1009	3950
B52	-71	3635
B53	1009	3635
B54	-951	3320
B55	-640	3320
B56	-356	3320
B57	-71	3320
B58	1009	3320
B59	1009	2980
B60	-951	2640
B61	-640	2640
B62	-356	2640
B63	-71	2640
B64	1009	2640
B65	-71	2292
B66	1009	2292
B67	-71	1992
B68	1009	1992
B69	-71	1650
B70	-71	1308
B71	1009	1308
B72	-71	1024
B73	1009	1024
B74	1369	1024
B75	1669	1024
B76	1969	1024
B77	2269	1024
B78	2510	1024
B79	2892	1024
B80	3175	1024
B81	-71	784
B82	-71	484
B83	-71	203
B84	-71	-56
B85	187	-56
B86	469	-56
B87	1009	-56
B88	1669	-56
B89	1969	-56
B90	2269	-56
B91	2510	-56
B92	2810	-56
B93	2892	-56
B94	3175	-56

AS CARGAS UTILIZADAS PARA O DIMENSIONAMENTO DAS FUNDAÇÕES DA COBERTURA ESTÃO DE ACORDO COM O PROJETO DE ESTRUTURA METÁLICA.

LEGENDA DAS ESTACAS	
⊕	ESTACA ESCAVADA MANUAL 430 cm, PROFUNDIDADE = 3 m CAPACIDADE DE CARGA = 1,9 t
⊕	ESTACA ESCAVADA MANUAL 430 cm, PROFUNDIDADE = 4 m CAPACIDADE DE CARGA = 2,5 t
⊕	ESTACA ESCAVADA MECANIZADA 430 cm, PROFUNDIDADE = 5 m CAPACIDADE DE CARGA = 3,5 t
⊕	ESTACA ESCAVADA MECANIZADA 430 cm, PROFUNDIDADE = 7 m CAPACIDADE DE CARGA = 4,4 t
⊕	ESTACA ESCAVADA MECANIZADA 430 cm, PROFUNDIDADE = 8 m CAPACIDADE DE CARGA = 5,3 t

QUANTITATIVOS - FUNDAÇÃO		
ELEMENTOS	FÓRMAS (M2)	CONCRETO (M3)
BLOCO DE COROAMENTO	140,82	22,12
TOTAL	140,82	22,12

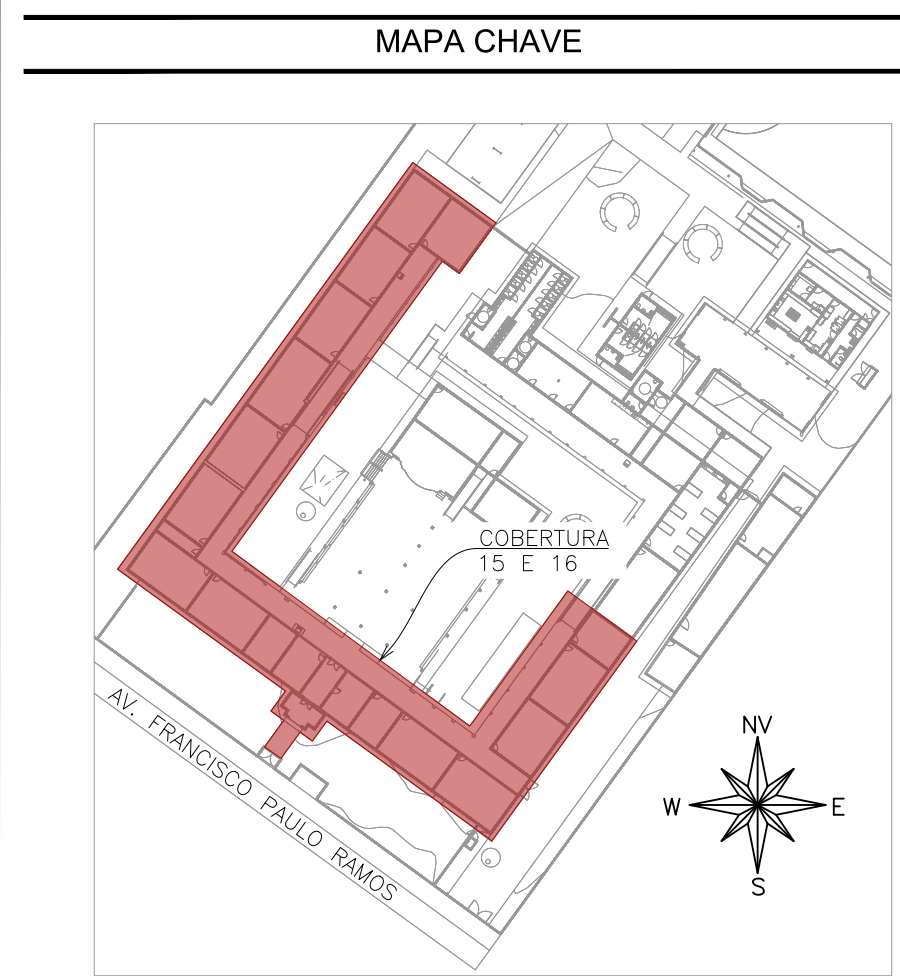

MAPA CHAVE – COB. 15 E 16  
ESCALA: 1/1000

#### CARREGAMENTO UTILIZADO

CARGA PERMANENTE LÍMITE LIM  
SOLICITAÇÃO DA LAJE TÉCNICA 0,400 kN/m²  
SOLICITAÇÃO NOMINAL LÍMITE LIM  
PESO ESPECÍFICO DO CONCRETO 2,5 kN/m³  
PESO ESPECÍFICO DA ALVENARIA DE REVED. 0,180 kN/m³  
PESO ESPECÍFICO DA ALVENARIA DE CONCRETO 0,220 kN/m³

#### PROJETOS DE REFERÊNCIA

PRJ-114787-EST-ARQ-001-REV-01  
PRJ-114787-EST-ARQ-001-REV-02  
PRJ-114787