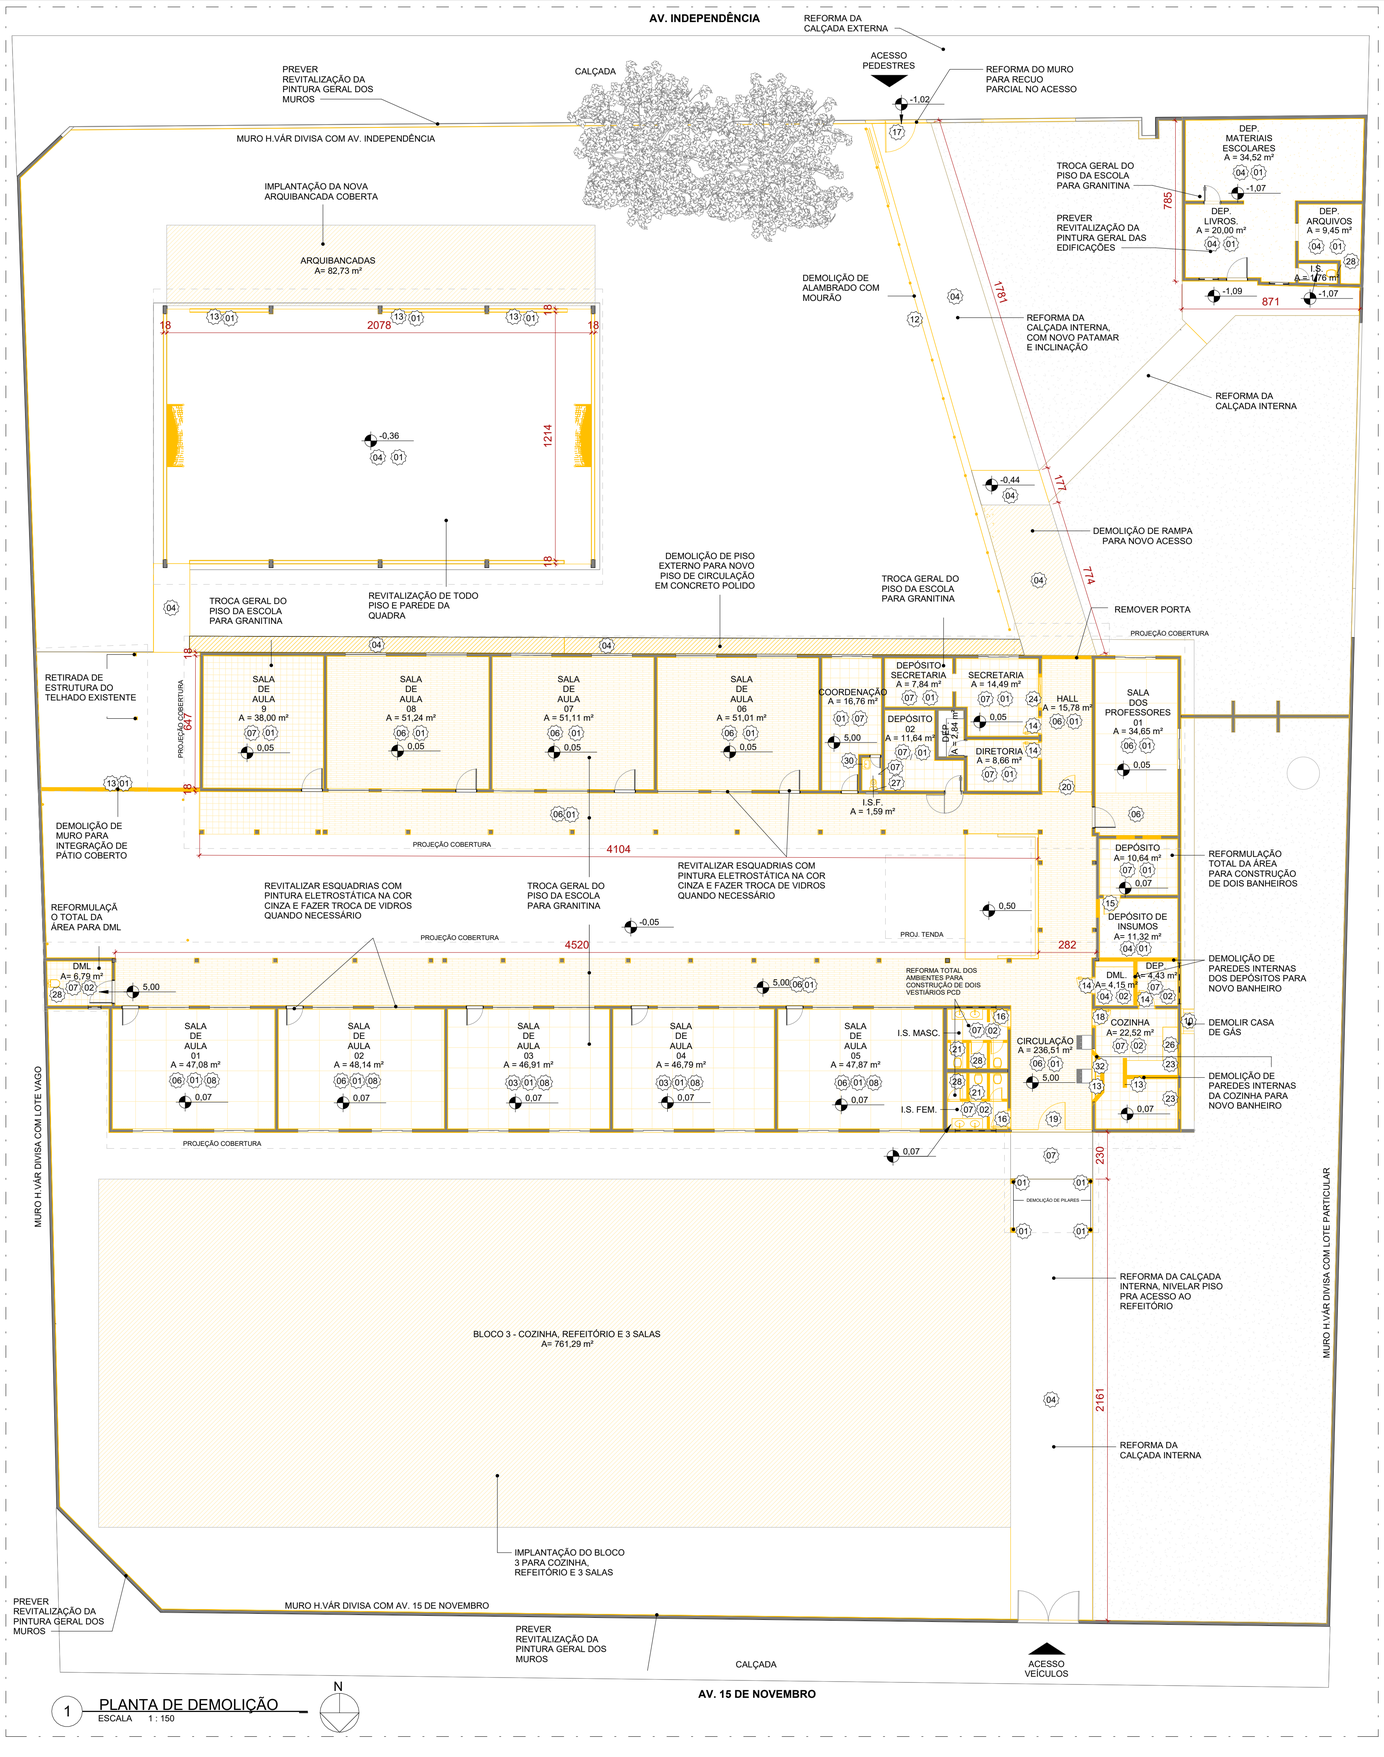

1 PLANTA DE DEMOLIÇÃO
ESCALA 1 : 150

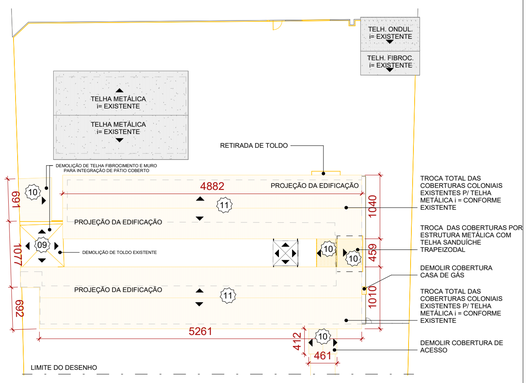

2 PLANTA DE DEMOLIÇÃO - COBERTURA
ESCALA 1 : 500

LOUÇAS E PEÇAS VINCULADAS - DEMOLIÇÃO

CÓD.	DESCRIÇÃO	QUANT.
27	BACIA PARA CAIXA ACOPLADA A SER RETIRADA	1
28	BACIA SANITÁRIA A SER RETIRADA	8
29	CUBA DE EMBUTIR OVAL A SER RETIRADA	4
30	LAVATÓRIO COM COLUNA A SER RETIRADO	1

TORNEIRAS E REGISTROS - DEMOLIÇÃO

CÓD.	DESCRIÇÃO	QUANT.
31	SIFÃO SANFONADO A SER RETIRADO	4
32	TORNEIRA DE PAREDE A SER RETIRADA	4
33	TORNEIRA PARA LAVATÓRIO A SER RETIRADA	4

QUADRO DE EXECUÇÃO DOS SERVIÇOS
SERVIÇOS PROPOSTOS NESSE PROJETO:

1 COBERTURAS
- TROCA DA COBERTURA DE TODAS AS EDIFICAÇÕES POR TELHA AMERICANA i=35% - A COBERTURA DA QUADRA SERÁ MANTIDA
- PARA LOCAIS ONDE NECESSÁRIO INCLINAÇÕES INFERIORES A 35% UTILIZAR TELHA METÁLICA TIPO SANDUÍCHE.
- PREVISÃO DE ESTRUTURA METÁLICA

2 SALAS E ADM
- DEMOLIÇÃO DE PISO
- DEMOLIÇÃO DE REVESTIMENTO DE PAREDE
- DEMOLIÇÃO DE FORRO PVC
- DEMOLIÇÃO DA COBERTURA
- DEMOLIÇÃO DE INSTALAÇÕES ELÉTRICAS

3 SANITÁRIOS E COZINHA
- DEMOLIÇÃO DE ALVENARIA
- DEMOLIÇÃO DE PORTAS E JANELAS
- DEMOLIÇÃO DE PISO
- DEMOLIÇÃO DE REVESTIMENTO DE PAREDE
- DEMOLIÇÃO DE FORRO PVC
- DEMOLIÇÃO DA COBERTURA
- DEMOLIÇÃO DE INSTALAÇÕES ELÉTRICAS
- RETIRADA DE BANCADAS, BACIAS SANITÁRIAS E ACESSÓRIOS

4 CORREDOR
- DEMOLIÇÃO DE PORTAS
- DEMOLIÇÃO DE PISO
- DEMOLIÇÃO DE REVESTIMENTO DE PAREDE
- DEMOLIÇÃO DE FORRO PVC
- DEMOLIÇÃO DA COBERTURA

5 QUADRA
- DEMOLIÇÃO DE ALVENARIA
- DEMOLIÇÃO DE PISO
- DEMOLIÇÃO DE REVESTIMENTO DE PAREDE
- DEMOLIÇÃO DE INSTALAÇÕES ELÉTRICAS
- DEMOLIÇÃO DE RAMPA DE ACESSO

AMBIENTES

DEMOLIR PAREDES E AMPLIAR OS SEGUINTES AMBIENTES:

- DEPÓSITOS - DEMOLIÇÃO DE PAREDES PARA CONSTRUÇÃO DE NOVOS AMBIENTES
- COZINHA - DEMOLIÇÃO DE PAREDES PARA CONSTRUÇÃO DE NOVOS AMBIENTES
- BANHEIROS EXISTENTES - DEMOLIÇÃO GERAL PARA CONSTRUÇÃO DE NOVOS BANHEIROS PCD
- DML - DEMOLIÇÃO DE PAREDES PARA CONSTRUÇÃO DE NOVOS AMBIENTES
- BANHEIRO PCD - DEMOLIÇÃO DE PAREDES PARA CONSTRUÇÃO DE NOVO DML

DEMOLIÇÃO GERAL

- DEMOLIÇÃO DE RAMPAS E PISOS PARA NIVELAMENTO E ADEQUAÇÃO DE ACESSIBILIDADE CONFORME PROJETO
- DEMOLIR CASA DE GÁS PARA INSTALAÇÃO EM LOCAL ADEQUADO COM RAIO DE 3M DE DISTÂNCIA DA EDIFICAÇÃO
- DEMOLIÇÃO DE RAMPAS DE ACESSO PRINCIPAL PARA ADEQUAÇÃO DE ACESSIBILIDADE CONFORME PROJETO
- RETIRADA DAS JANELAS DE ATENDIMENTO AO PÚBLICO - PREVER REFORMA COMPLETA

NOTA:
1. *INTERVENÇÕES DAS DISCPLINAS COMPLEMENTARES SERÃO CONTEMPLADAS NOS RESPECTIVOS PROJETOS E COMPATIBILIZADAS NO PROJETO EXECUTIVO DE ARQUITETURA.*
2. *PISOS TÁTEIS SERÃO CONTEMPLADOS CONFORME NORMA NA FASE DE PROJETO EXECUTIVO.*
3. O PROJETO NÃO POSSUI TOPOGRAFIA ELABORADA PELA EMPRESA. O NORTE FOI CONSIDERADO PELA ROTAÇÃO DA PLANTA ENVIADA PELO CLIENTE. (-127,15°)
4. AS COTAS DE NÍVEL ESTÃO EM CENTÍMETROS.
5. *CONFERIR MEDIDAS NO LOCAL*
6. *ANOTAÇÃO DE NÍVEL EM METROS*
7. *COTAS EM CENTÍMETROS*

ACABAMENTO DE PAREDE - DEMOLIÇÃO

CÓD.	DESCRIÇÃO	FABRICANTE	Área
01	PINTURA A SER RETIRADA	EXISTENTE	3014,00 m²
02	REVESTIMENTO CERÂMICO A SER DEMOLIDO	EXISTENTE	245,36 m²

PISOS - DEMOLIÇÃO

CÓD.	DESCRIÇÃO	FABRICANTE	Área
03	PISO EM GRANILITE A SER DEMOLIDO	EXISTENTE	93,69 m²
04	PISO EM CONCRETO A SER DEMOLIDO	EXISTENTE	1449,40 m²
06	PISO EM ARDÓSIA A SER DEMOLIDO	EXISTENTE	576,93 m²
07	PISO EM CERÂMICA A SER DEMOLIDO	EXISTENTE	178,18 m²

FORRO E ACABAMENTOS DE TETO - DEMOLIÇÃO

CÓD.	DESCRIÇÃO	FABRICANTE	Área
08	FORRO EM PVC FRISADO A SER DEMOLIDO	EXISTENTE	734,07 m²

TELHADOS - DEMOLIÇÃO

CÓD.	DESCRIÇÃO	FABRICANTE	Área
09	TOLDO A SER RETIRADO	EXISTENTE	66,92 m²
10	TELHA VEGETAL A SER DEMOLIDA	EXISTENTE	110,63 m²
11	TELHA CERÂMICA COLONIAL A SER DEMOLIDA	EXISTENTE	1088,83 m²

CERCAMENTOS / GRADIS - DEMOLIÇÃO

CÓD.	DESCRIÇÃO	FABRICANTE	Comprimento
12	CERCAMENTO A SER DEMOLIDO	EXISTENTE	2553,36

NÚCLEOS DE PAREDE - DEMOLIÇÃO

CÓD.	DESCRIÇÃO	FABRICANTE	Área
13	PAREDE DE ALVENARIA A SER DEMOLIDA	EXISTENTE	113,52 m²

PORTAS - DEMOLIÇÃO

CÓD.	DESCRIÇÃO	FABRICANTE	LARGURA (cm)	ALTURA (cm)	QUANT.
14	PORTA A SER RETIRADA	EXISTENTE	75,00 cm	210,00 cm	4
15	PORTA A SER RETIRADA	EXISTENTE	80,00 cm	210,00 cm	1
16	PORTA A SER RETIRADA	EXISTENTE	80,00 cm	210,00 cm	2
17	PORTA A SER RETIRADA	EXISTENTE	150,00 cm	210,00 cm	1
18	PORTA A SER RETIRADA	EXISTENTE	75,00 cm	210,00 cm	1
19	PORTA A SER RETIRADA	EXISTENTE	395,00 cm	250,00 cm	1
20	PORTA A SER RETIRADA	EXISTENTE	240,00 cm	250,00 cm	1
21	PORTA A SER RETIRADA	EXISTENTE	60,00 cm	205,00 cm	6

JANELAS - DEMOLIÇÃO

CÓD.	DESCRIÇÃO	FABRICANTE	LARGURA (cm)	ALTURA (cm)	PEITORIL (cm)	QUANT.
22	JANELA A SER RETIRADA	EXISTENTE	200,00	55,00	210,00	1
23	JANELA A SER RETIRADA	EXISTENTE	150,00	100,00	140,00	2
24	JANELA A SER RETIRADA	EXISTENTE	150,00	80,00	105,00	1

BANCADAS / PEDRAS - DEMOLIÇÃO

CÓD.	DESCRIÇÃO	FABRICANTE	QUANT.	Área
25	BANCADA A SER RETIRADA	EXISTENTE	3	2,00 m²
26	BANCADA EM L A SER RETIRADA	EXISTENTE	1	2,97 m²

LEGENDA

EXISTENTE	A CONSTRUIR	A DEMOLIR	JARDIM OU ÁREA PERMEÁVEL

ESTADO DE GOIÁS
SECRETARIA DE ESTADO DA EDUCAÇÃO
SUPERINTENDÊNCIA DE INFRAESTRUTURA
GERÊNCIA DE PROJETOS E INFRAESTRUTURA

GERÊNCIA DE PROJETOS E INFRAESTRUTURA
APROVADO ___/___/___
TÉCNICO RESPONSÁVEL PELA APROVAÇÃO

CENTRO DE ENSINO EM PERÍODO INTEGRAL IRMÃ ANGÉLICA

ENDEREÇO
AV INDEPENDENCIA, SN Q 4 L 9. JARDIM MONTE CRISTO.
74968-350 Aparecida de Goiânia - GO

ÁREA DO TERRENO	ÁREA PERMEAB.	ÁREA EXISTENTE	ÁREA A DEMOLIR	ÁREA A CONSTRUIR	ÁREA TOTAL CONSTRUÇÃO
4682,10 m²	1787,31 m²	1372,15 m²	0,00 m²	844,02 m²	2216,17 m²

ELABORAÇÃO:
Consórcio Diamante Engenharia
CONSÓRCIO DIAMANTE ENGENHARIA
AV. BARÃO HOMEM D E MELO, Nº 3280 - NOVA GRANADA
BELO HORIZONTE - MG - CEP: 30.494-080
TEL: (31) 3347-4405 / (31) 3347-7079 / (31) 3571-1920
EMAIL: contato@grupoprojetaengenharia.com.br

AUTOR: DÉBORA EVELYN CALDEIRA DE LACERDA - ARQUITETA E URBANISTA - CAU: A257897-2

RT DA OBRA:

PROPRIETÁRIO: SECRETARIA DE ESTADO DA EDUCAÇÃO CNPJ: 01.409.705.0001-20
PREPOSTO: SABRINA SILVA VIEIRA VALENTE CPF: 041.530.091-64

EXECUTIVO DE ARQUITETURA

TIPO DE PROJETO

PLANTA DE DEMOLIÇÃO
PLANTA DE DEMOLIÇÃO - COBERTURA

ASSUNTO:

DATA:	ESCALA:	REVISÃO:	Nº RRT/ART:
DEZ/2024	INDICADA	03	

REV.	DATA	DESCRIÇÃO	VISTO
01	12/24	PARA APROVAÇÃO	DEBÓRA
02	12/24	PARA APROVAÇÃO	DEBÓRA
03	12/24	PARA APROVAÇÃO	DEBÓRA

FOLHA: 2/8