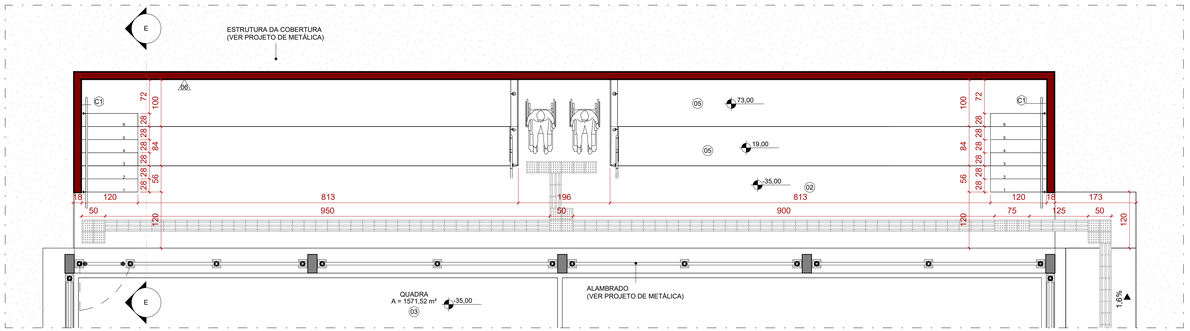

1 AMPLIAÇÃO 8 - ARQUIBANCADA
ESCALA 1 : 50

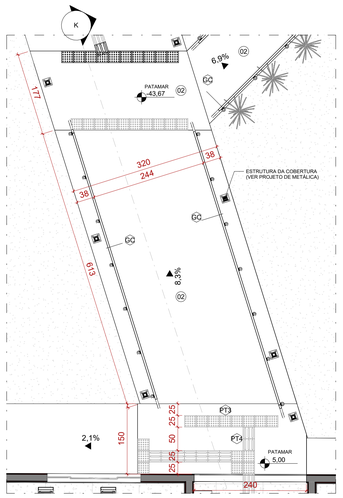

2 AMPLIAÇÃO 5 - RAMPA 1
ESCALA 1 : 50

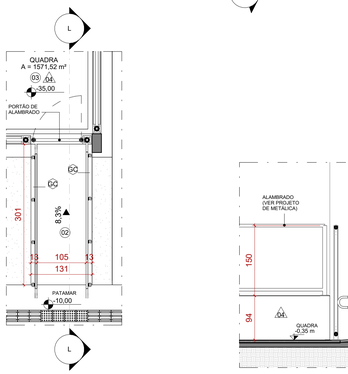

3 AMPLIAÇÃO 6 - RAMPA 2
ESCALA 1 : 50

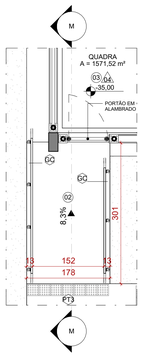

4 AMPLIAÇÃO 7 - RAMPA 3
ESCALA 1 : 50

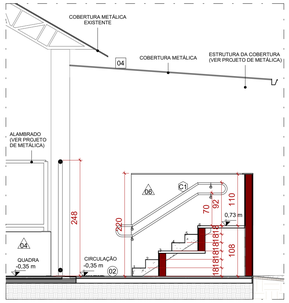

5 AMPLIAÇÃO 8
ESCALA 1 : 50

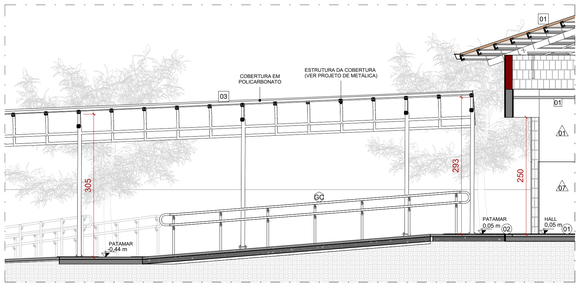

8 AMPLIAÇÃO 5 - CORTE
ESCALA 1 : 50

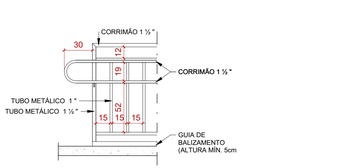

12 GUARDA CORPO C/ CORRIMÃO VISTA NIVELADO
ESCALA 1 : 25

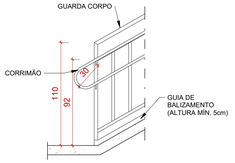

11 GUARDA CORPO C/ CORRIMÃO VISTA EM RAMPA
ESCALA 1 : 25

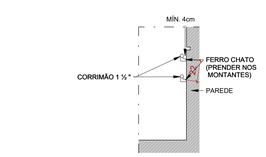

6 CORRIMÃO PAREDE
ESCALA 1 : 25

10 GUARDA CORPO C/ CORRIMÃO CORTE
ESCALA 1 : 25

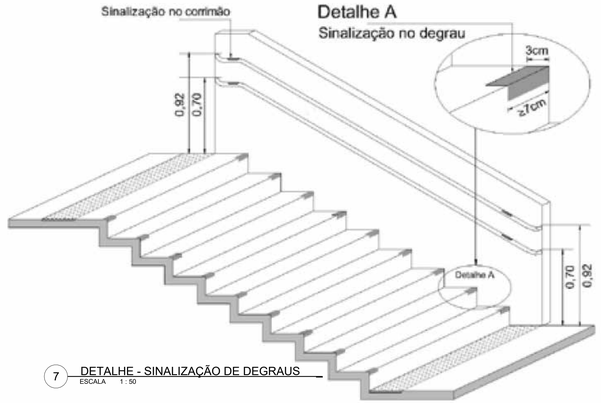

7 DETALHE - SINALIZAÇÃO DE DEGRAUS
ESCALA 1 : 50

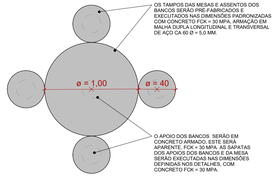

18 PLANTA MESA E BANCO DE CONCRETO
ESCALA 1 : 25

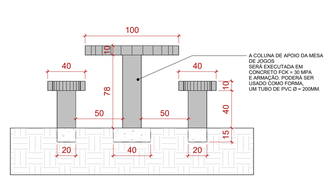

20 VISTA MESA E BANCO DE CONCRETO
ESCALA 1 : 25

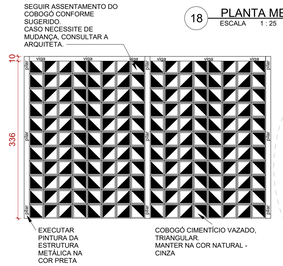

16 ELEVAÇÃO COBOGÓ CIMENTÍCIO VAZADO
ESCALA 1 : 50

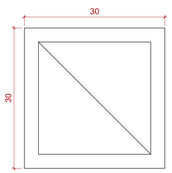

15 DETALHE COBOGÓ
ESCALA 1 : 5

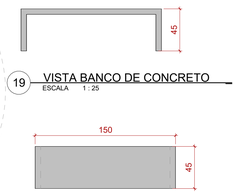

19 VISTA BANCO DE CONCRETO
ESCALA 1 : 25

17 PLANTA BANCO DE CONCRETO
ESCALA 1 : 25

13 M
ESCALA 1 : 50

GUARDA-CORPO

CÓD.	DESCRIÇÃO	FABRICANTE	Comprimento
C1	CORRIMÃO DUPLO H=92cm E 70cm COM BARRAS DE SEÇÃO CIRCULAR EM AÇO INOX ACABAMENTO POLIDO	CONFORME FORNECEDOR	388,87
GC	GUARDA-CORPO COM CORRIMÃO DUPLO DE INOX, FIXADO NO PISO, PADRÃO ABNT. H = 90 CM	CONFORME FORNECEDOR	4608,12

ACABAMENTO DE PAREDE

CÓD.	DESCRIÇÃO	FABRICANTE	Área
01	PAREDE A SER PINTADA COM TINTA LATEX 2 DEMÃOS NA COR BRANCA	REF.: SUVINIL OU EQUIVALENTE	773,07 m²
02	PAREDE A SER PINTADA COM TINTA ESMALTE SINTETICO PARA PAREDES - 2 DEMÃOS COM SELADOR - NA COR CINZA	REF.: SUVINIL OU EQUIVALENTE	456,25 m²
03	REVESTIMENTO EM PORCELANATO RETIFICADO, COM SUPERFÍCIE MATE, NA COR BRANCO, DIM: 30x60CM	REF.: PORTOBELLO OU EQUIVALENTE	669,13 m²
04	PAREDE EMASSADA COM MASSA CORRIDA E PINTADA COM TINTA ACRÍLICA NA COR AZUL.	REF.: SUVINIL OU EQUIVALENTE	81,79 m²
05	MURO A SER REBOCADO E PINTADO COM TINTA PVA LATEX 2 DEMÃOS SEM SELADOR NA COR BRANCA	REF.: SUVINIL OU EQUIVALENTE	1236,10 m²
06	PAREDE A SER PINTADA COM TINTA PVA LATEX 2 DEMÃOS SEM SELADOR NA COR BRANCA	REF.: SUVINIL OU EQUIVALENTE	1270,75 m²
07	PAREDE A SER PINTADA COM TINTA PVA LATEX 2 DEMÃOS SEM SELADOR NA COR CINZA	REF.: SUVINIL OU EQUIVALENTE	644,57 m²
08	PAREDE A SER REBOCADA E PINTADA COM TINTA PVA LATEX 2 DEMÃOS SEM SELADOR NAS CORES: AZUL, VERDE E AMARELO	REF.: SUVINIL OU EQUIVALENTE	21,92 m²

PISOS

CÓD.	DESCRIÇÃO	FABRICANTE	Área
01	PISO EM GRANITINA NA COR NATURAL C/ RODAPÉ 7CM DO MESMO MATERIAL	MOLDADO IN LOCO	1407,88 m²
02	PISO EM CONCRETO LAMINADO USINADO, COM PINTURA NA COR CINZA - PREVER JUNTAS DE DILATAÇÃO A CADA 2 METROS	MOLDADO IN LOCO	1386,80 m²
03	PINTURA DE PISO QUADRA COM TINTA EPÓXI, APLICAÇÃO MANUAL, 2 DEMÃOS, INCLUSO PRIMER EPÓXI. NA COR AZUL E AMARELO	REF.: SUVINIL OU EQUIVALENTE	254,46 m²
04	PINTURA DE PISO DEMARCAÇÃO DE FAIXA DE QUADRA POLIESPORTIVA COM TINTA EPÓXI, E = 5CM, APLICAÇÃO MANUAL, COR BRANCO	NS BRASIL OU EQUIVALENTE	9,12 m²
05	PISO EM CONCRETO DESEMPENADO - PINTURA NA COR CINZA	REF.: SUVINIL OU EQUIVALENTE	35,32 m²
SO	SOLEIRA EM GRANITINA NA COR NATURAL	MOLDADO IN LOCO	0,13 m²

DIVISÓRIAS

CÓD.	DESCRIÇÃO	FABRICANTE	Área
DV	DIVISÓRIA DE GRANITO POLIDO NAS FACES EXPOSTAS, H=180cm (SANITÁRIOS E CHUVEIROS) H=120cm (MICTÓRIO)	CONFORME FORNECEDOR	25,26 m²

FORRO E ACABAMENTOS DE TETO

CÓD.	DESCRIÇÃO	FABRICANTE	Área
01	FORRO EM GESSO ACARTONADO A SER EMASSADO E PINTADO COM TINTA ACRÍLICA PREMIUM FOSCA	REF.: GYPSUM OU EQUIVALENTE / SUVINIL OU EQUIVALENTE	961,46 m²
02	LAJE EMASSADA COM MASSA PVA DUAS DEMÃOS E PINTADA COM PVA LATEX 2 DEMÃOS SEM SELADOR	REF.: SUVINIL OU EQUIVALENTE	153,36 m²

RODAPÉS

CÓD.	DESCRIÇÃO	FABRICANTE	Comprimento
01	RODAPÉ EM GRANITINA NA COR NATURAL	MOLDADO IN LOCO	36428,60
BT	BATE CADEIRA EM MADEIRA H=12CM	CONFORME FORNECEDOR	24101,93

DIVERSOS

CÓD.	DESCRIÇÃO	FABRICANTE	QUANT.
BD1	BEBEDOURO DE DUAS ALTURAS EM AÇO INOX	CONFORME FORNECEDOR	1
BD2	BEBEDOURO INDUSTRIAL EM AÇO INOX	CONFORME FORNECEDOR	1
GL	TRAVE TUBULAR EM ALUMÍNIO PARA QUADRA DIM.: 310X80	CONFORME FORNECEDOR	2
L1	LETREIRO EM PAREDE FEITO A PINCEL, PINTADA COM TINTA PVA LATEX 2 DEMÃOS SEM SELADOR NA COR AZUL, FONTE. ARIAL, ALTURA. 50CM	MOLDADO IN LOCO	3
MT	MAPA TÁTIL	CONFORME FORNECEDOR	1
RT	RESERVATÓRIO TAÇA 40.000L - CONFORME PROJETO HIDROSSANITÁRIO	CONFORME FORNECEDOR	1

LEGENDA

EXISTENTE | A CONSTRUIR | A DEMOLIR | JARDIM (A SER PERMEÁVEL)

ESTADO DE GOIÁS
SECRETARIA DE ESTADO DA EDUCAÇÃO
SUPERINTENDÊNCIA DE INFRAESTRUTURA
GERÊNCIA DE PROJETOS E INFRAESTRUTURA

GERÊNCIA DE PROJETOS E INFRAESTRUTURA
APROVADO ___/___/___
TÉCNICO RESPONSÁVEL PELA APROVAÇÃO

CENTRO DE ENSINO EM PERÍODO INTEGRAL IRMÃ ANGÉLICA

ENDEREÇO
AV INDEPENDENCIA, SN Q 4 L 9. JARDIM MONTE CRISTO.
74968-350 Aparecida de Goiânia - GO

ÁREA DO TERRENO	ÁREA PERMEAB.	ÁREA EXISTENTE	ÁREA A DEMOLIR	ÁREA A CONSTRUIR	ÁREA TOTAL CONSTRUÇÃO
4682,10 m²	1787,31 m²	1372,15 m²	0,00 m²	844,02 m²	2216,17 m²

ELABORAÇÃO:
Consórcio Diamante Engenharia
CONSÓRCIO DIAMANTE ENGENHARIA
AV. BARÃO HOMEM D E MELO, Nº 3280 - NOVA GRANADA
BELO HORIZONTE - MG - CEP: 30.494-080
TEL: (31) 3347-4405 / (31) 3347-7078 / (31) 3571-1920
EMAIL: contato@grupoprojetosengenharia.com.br

AUTOR: DÉBORA EVELYN CALDEIRA DE LACERDA - ARQUITETA E URBANISTA - CAU: A257897-2

RT DA OBRA:

PROPRIETÁRIO: SECRETARIA DE ESTADO DA EDUCAÇÃO CNPJ: 01.409.705.0001-20
PREPOSTO: SABRINA SILVA VIEIRA VALENTE CPF: 041.530.091-64

EXECUTIVO DE ARQUITETURA

TIPO DE PROJETO

AMPLIAÇÕES
DETALHES TÍPICOS
ASSUNTO:

DATA:	ESCALA:	REVISÃO:	Nº RRT/ART:
DEZ/2024	INDICADA	03	

REV.	DATA	DESCRIÇÃO	VISTO
01	12/24	PARA APROVAÇÃO	DEBÓRA
02	12/24	PARA APROVAÇÃO	DEBÓRA
03	12/24	PARA APROVAÇÃO	DEBÓRA

FOLHA: 8/8