


Anexo E da NT006/2014 – Acesso de Viaturas na Edificação e Áreas de Risco

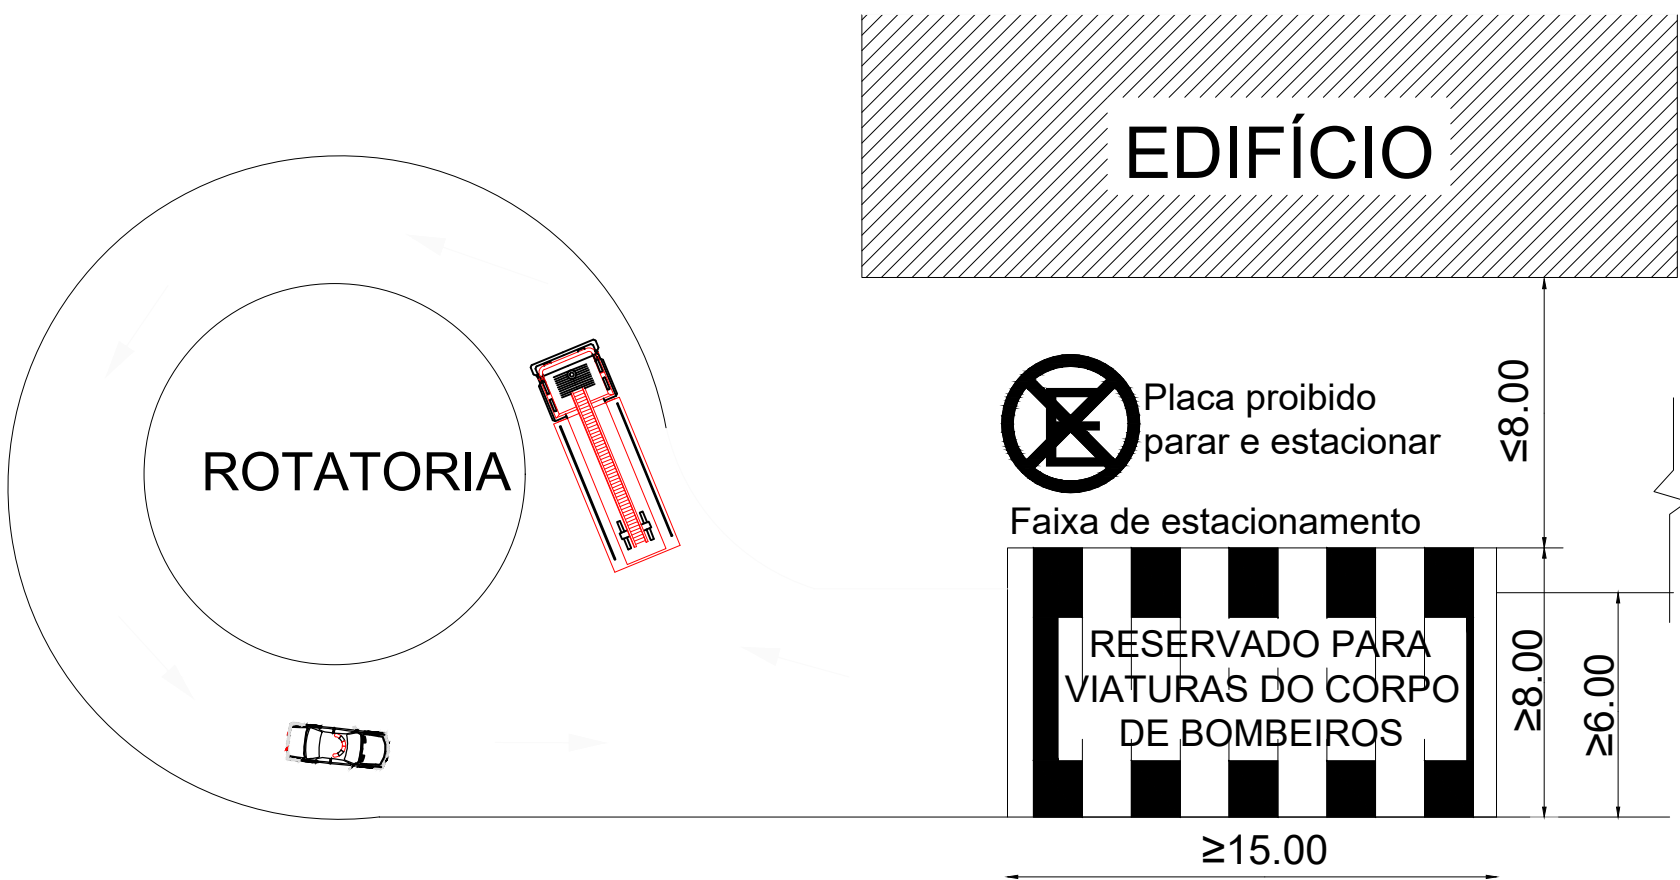


CALÇADA


5.1.6 Características das faixas de estacionamento

- 5.1.6.1 Largura: mínima de 8,00 m.  
5.1.6.2 Comprimento: mínimo de 15,00 m.  
5.1.6.3 Suportar viaturas com peso de 25000 quilogramas-força.  
5.1.6.4 O desnível máximo da faixa de estacionamento não poderá ultrapassar o valor de 5%, tanto longitudinal quanto transversal.  
5.1.6.5 A faixa de estacionamento deve estar livre de postes, painéis, árvores ou qualquer outro elemento que possa obstruir a operação das viaturas.  
5.1.6.6 A faixa de estacionamento deve ser adequadamente sinalizada, com placas de "proibido parar e estacionar" e com sinalização de solo demarcada com faixas amarelas e identificadas com as palavras "RESERVADO PARA VIATURAS DO CORPO DE BOMBEIROS".

\* O sistema de sinalização de emergencia atenderá ao contido na NT. nº 20 do CBM - GO

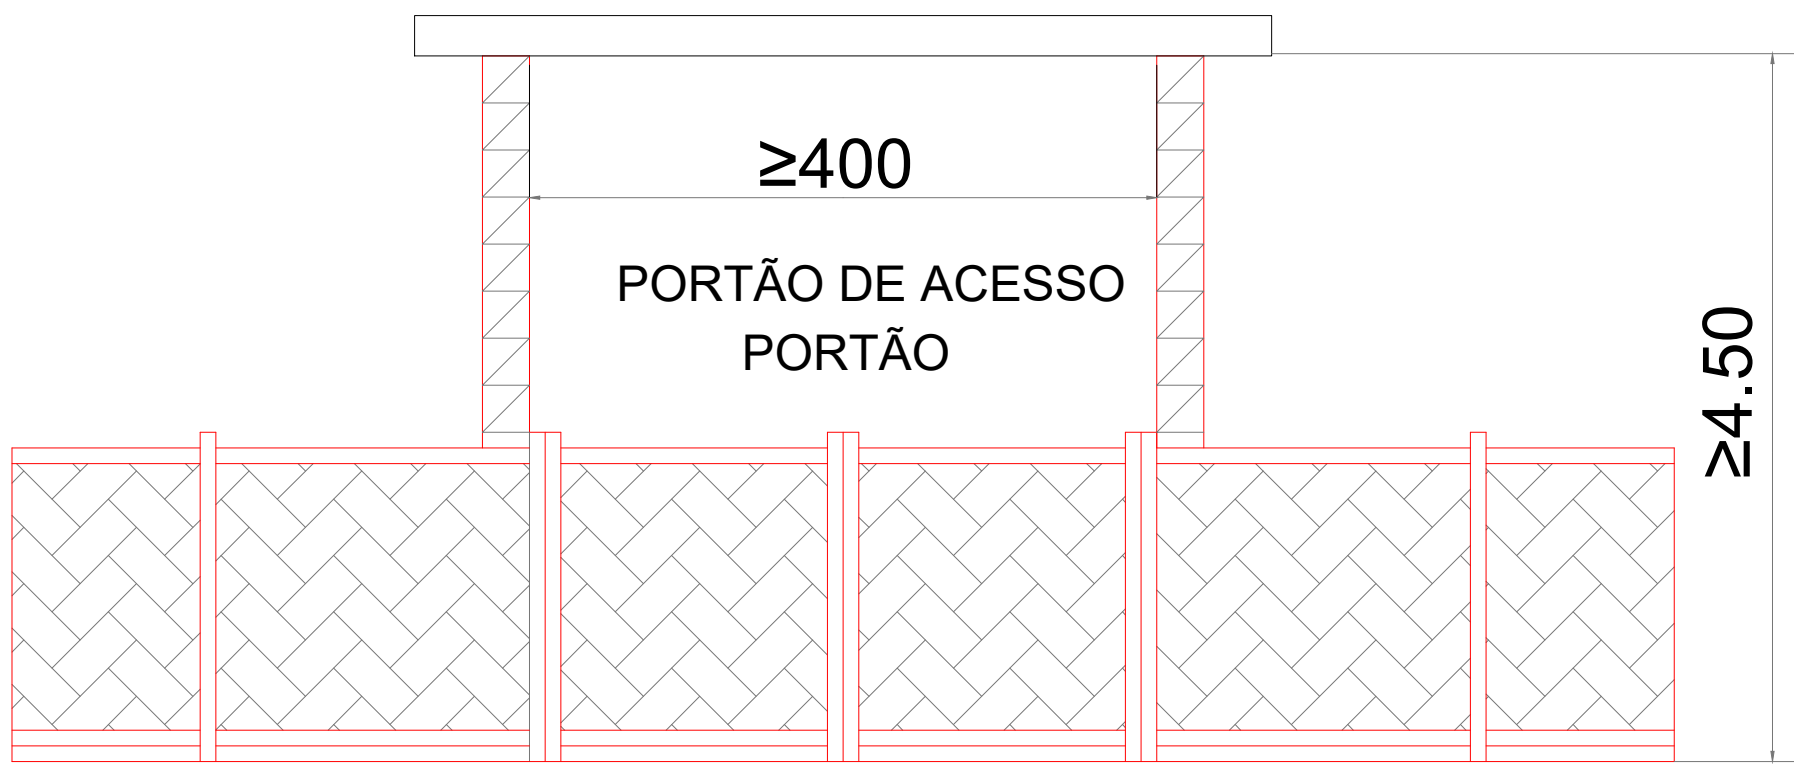

Altura e Largura Mínima de Acesso à Edificação

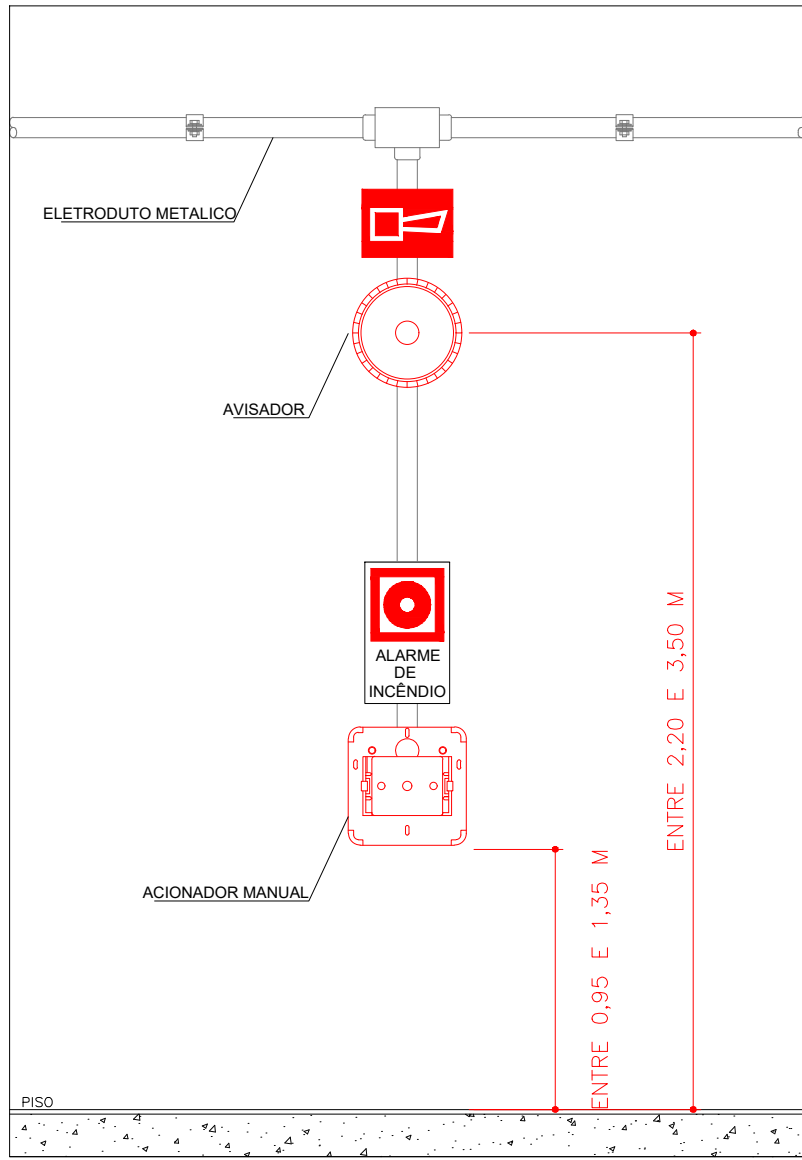


ACIONADOR MANUAL

AVISADOR

DETALHE DE INSTALAÇÃO DA BOTOEIRA DE ALARME E SIRENE

SEM ESCALA

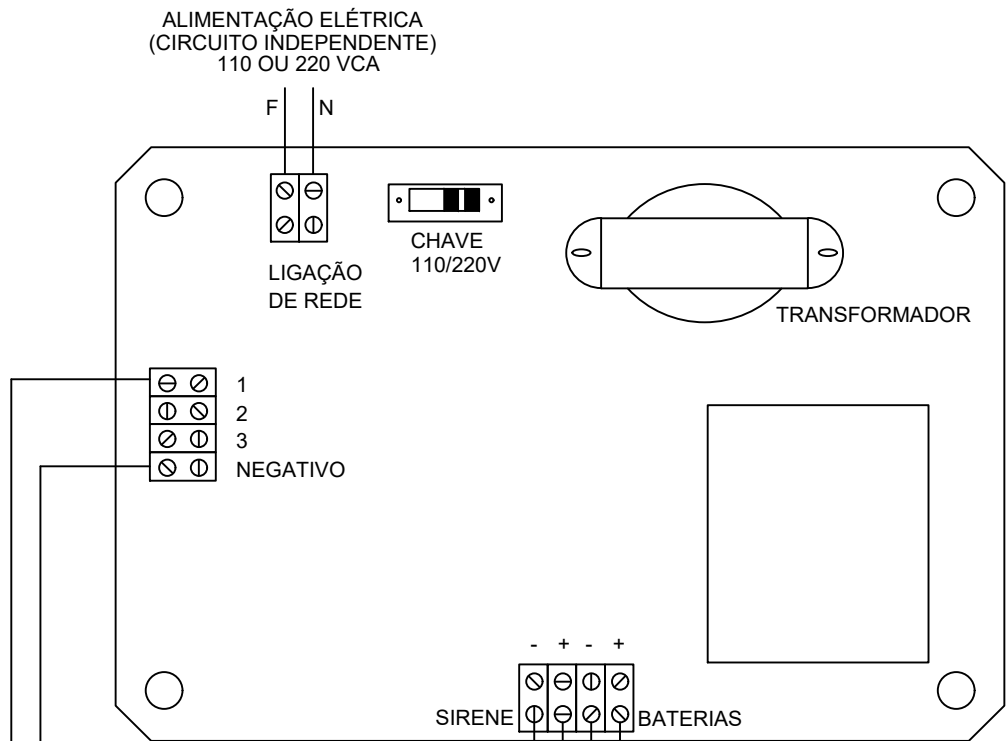

DESCRIÇÃO DO SISTEMA DE ALARME DE INCÊNDIO

TIPO DE SISTEMAS:  
ACIONADORES MANUAIS  
AVISADORES SONOROS.

FONTE DE ALIMENTAÇÃO E AUTONOMIA:  
FONTE DE TENSÃO ALTERNADA E AUXILIAR POR BATERIAS, COM AUTONOMIA MÍNIMA DE 24h E EM REGIME DE ALARME 15MIN NO MÍNIMO.

EQUIPAMENTOS:  
05 - ACIONADORES MANUAIS  
05 - DISPOSITIVOS SONOROS  
CONDULETE EM ALUMÍNIO COM ENTRADAS DE Ø25mm  
ELETRODUTOS EM AÇO CARBONO Ø25mm

SISTEMA DE ALARME

ACIONADOR MANUAL TIPO "QUEBRE O VIDRO", INSTALADO EM CAIXA (10x10x5cm) h = 1,20m. - DO CENTRO AO PISO

AVISADOR SONORO


CENTRAL DE ALARME/ BATERIAS

CONDULETE EM ALUMÍNIO

ELETRODUTO EM AÇO CARBONO


DETALHE DE INSTALAÇÃO DO SISTEMA DE ALARME CLASSE B

SEM ESCALA

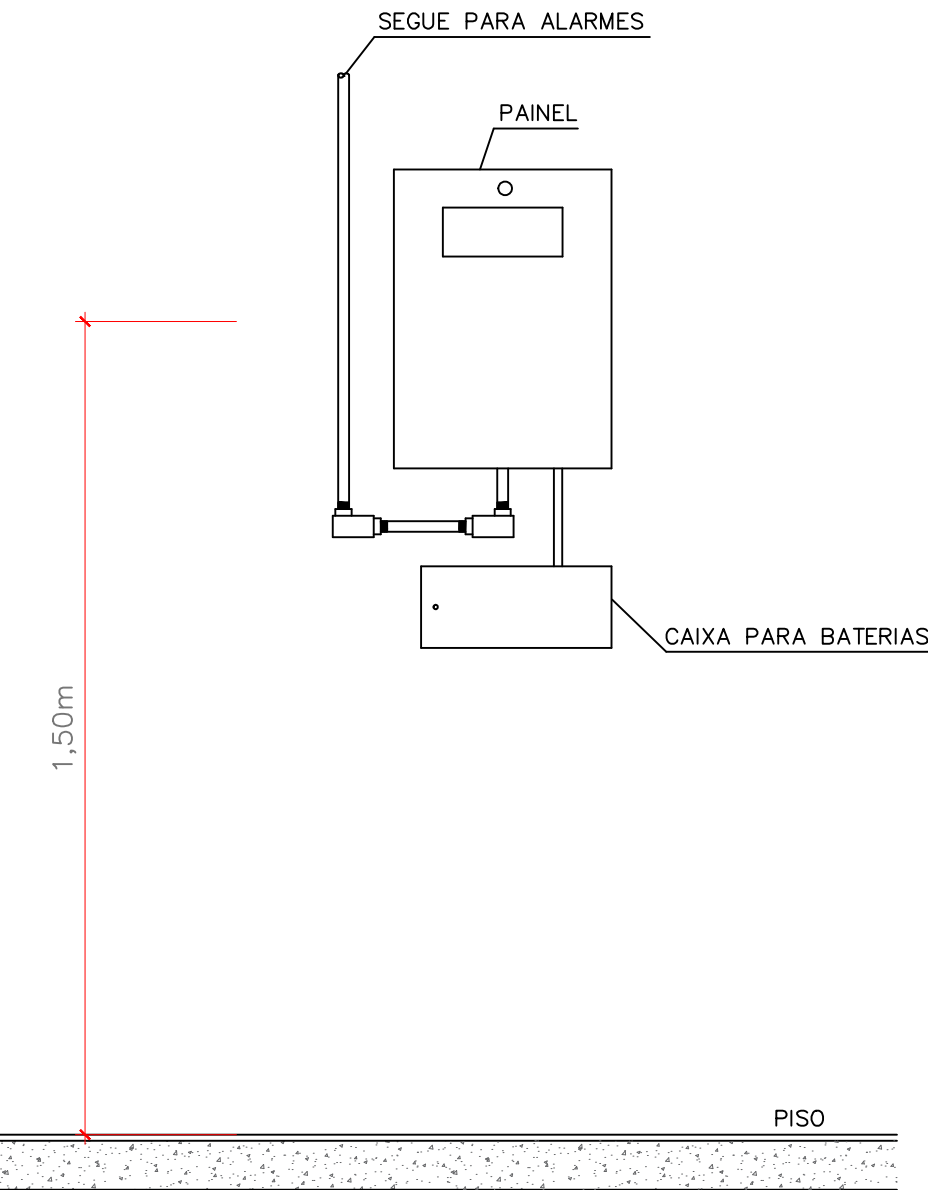

DETALHE DO PAINEL DA CENTRAL DE ALARME

SEM ESCALA

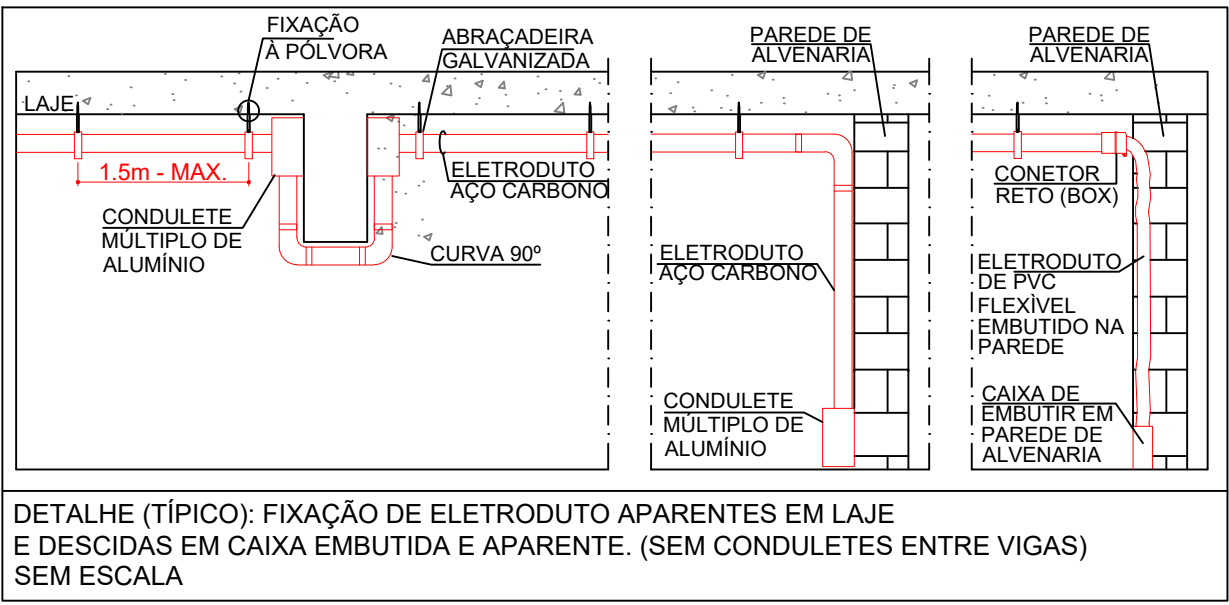

DETALHE (TÍPICO): FIXAÇÃO DE ELETRODUTO APARENTES EM LAJE E DESCIDAS EM CAIXA EMBUTIDA E APARENTE. (SEM CONDULETES ENTRE VIGAS) SEM ESCALA

ESTADO DE GOIÁS  
CORPO DE BOMBEIROS MILITAR  
PROCESSO N.º 180632/24

1. (X) Aprovação inicial de projeto;  
2. ( ) Substituição de Projeto. Protocolo original nº .....  
( ) Com CT/CTD: Protocolo n.º .....  
( ) Projeto de Aceite. Data de construção da edificação: \_\_\_\_/\_\_\_\_/\_\_\_\_  
(\*Somente para edificações comprovadamente construídas em data anterior a 10/03/2007, conforme NT-41).

ANALISADO E APROVADO  
DIGITALMENTE POR:

N O M E : CAP QOC 02962 GOMES  
D A T A : 30/01/2025  
CÓDIGO: 14891720080a2  
VERIFICADOR

Escaneie o QR CODE ao lado ou acesse o site  
<https://sisp3.bombeiros.go.gov.br/conferirVeracidadeDoProjeto.pdf>  
para verificar a autenticidade da aprovação utilizando o código verificador.



ESTADO DE GOIÁS  
SECRETARIA DE ESTADO DA EDUCAÇÃO  
SUPERINTENDÊNCIA DE INFRAESTRUTURA  
GERÊNCIA DE PROJETOS E INFRAESTRUTURA

GERÊNCIA DE PROJETOS E INFRAESTRUTURA  
APROVADO \_\_\_\_/\_\_\_\_/\_\_\_\_  
TÉCNICO RESPONSÁVEL PELA APROVAÇÃO

CEPI IRMÃ ANGÉLICA

PROJETO LEGAL

|   |               |                |                |                  |                       |
|---|---------------|----------------|----------------|------------------|-----------------------|
| ENDEREÇO  |               |                |                |                  |                       |
| AV. INDEPENDÊNCIA, S/N, BAIRRO JARDIM MONTE CRISTO, APARECIDA DE GOIÂNIA - GO |               |                |                |                  |                       |
| ÁREA DO TERRENO   | ÁREA PERMEAB. | ÁREA EXISTENTE | ÁREA A DEMOLIR | ÁREA A CONSTRUIR | ÁREA TOTAL CONSTRUÇÃO |
| 4.702,30 M2   | ————          | 1.797,03 M2    | ————           | ————             | 1.797,03 M2           |

RT PROJETO: ENG. MATHEUS COMANDUCI FERNANDES NETO - CREA GO - 38152

RT DA OBRA:

PROPRIETÁRIO: SECRETARIA DE ESTADO DA EDUCAÇÃO CNPJ: 01.409.705.0001-20  
PREPOSTO: SABRINA SILVA VIEIRA VALENTE CPF: 041.530.091-64

INCÊNDIO

TIPO DE PROJETO \_\_\_\_\_

DETALHES E INFORMATIVOS DE INSTALAÇÃO

ASSUNTO: \_\_\_\_\_

DATA: **NOVEMBRO/2024** ESCALA: **INDICADA** REVISÃO: **000** Nº RRT/ART: \_\_\_\_\_

| REV. | DATA     | DESCRIÇÃO      | VISTO      |
|------|----------|----------------|------------|
| 00   | 12/11/24 | EMIÇÃO INICIAL | ANDRÉ S.M. |
|      |          |                |            |
|      |          |                |            |

FOLHA: **2/6**