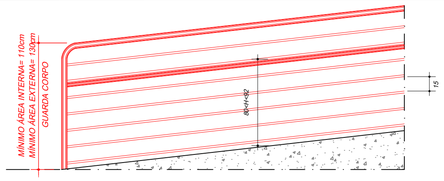

DETALHE 03
GUARDA-CORPO E CORRIMÃO EM RAMPA
SEM ESCALA

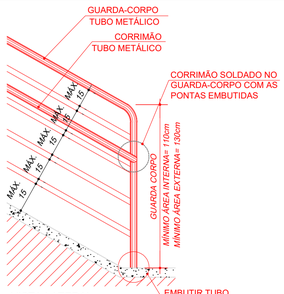

VISTA LATERAL
DETALHE 03
GUARDA-CORPO E CORRIMÃO EM RAMPA
SEM ESCALA

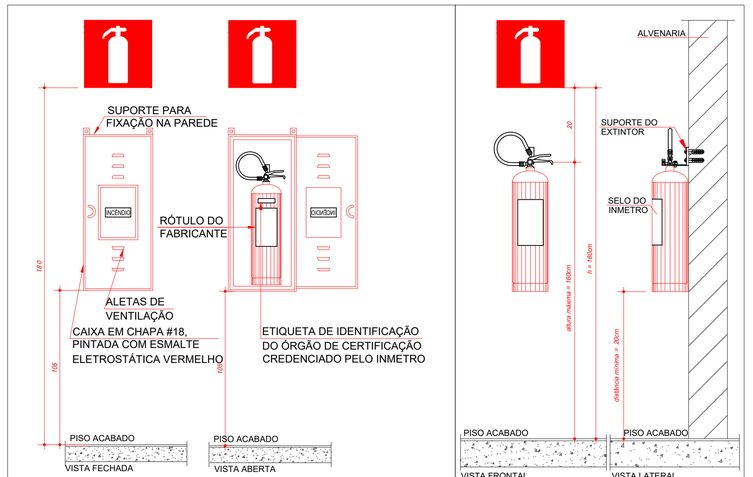

DETALHE INSTALAÇÃO DO EXTINTOR COM ABRIGO
SEM ESCALA

DETALHE EXTINTOR
SEM ESCALA

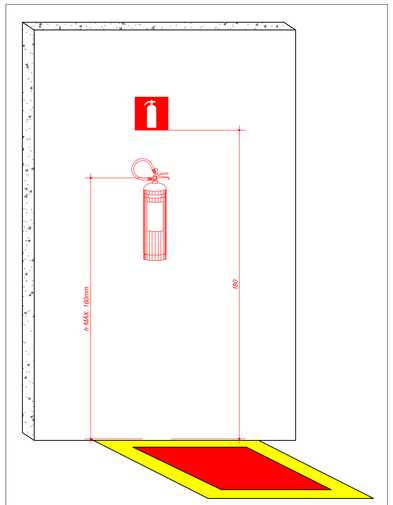

DETALHE DE INSTALAÇÃO DO EXTINTOR
E PINTURA DE PISO
SEM ESCALA

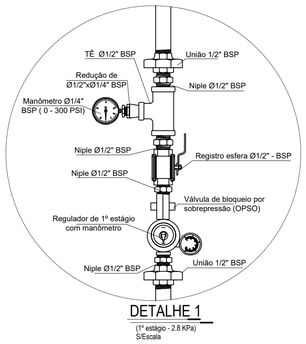

DETALHE 1
(1º estágio - 2.8 KPa)
S/Escala

"PERIGO INFLAMÁVEL" É EXPRESSAMENTE PROIBIDO O USO DO FOGO OU DE QUALQUER INSTRUMENTO QUE PRODUZA FAÍSCA.

PROIBIDO FUMAR

PROIBIDO PRODUZIR CHAMA

ESTADO DE GOIÁS
CORPO DE BOMBEIROS MILITAR

PROCESSO N.º 180632/24

1. (X) Aprovação incial de projeto;
2. ( ) Substituição de Projeto. Protocolo original nº .....
( ) Com CT/CTD: Protocolo n.º...../.....
( ) Projeto de Aceite*. Data de construção da edificação:__/__/____
(*Somente para edificações comprovadamente construídas em data anterior a 10/03/2007, conforme NT-41).

ANALISADO E APROVADO
DIGITALMENTE POR:

N O M E : CAP QOC 02962 GOMES
D A T A : 30/01/2025
CÓDIGO:14891720080a2
VERIFICADOR

Escaneie o QR CODE ao lado ou acesse o site https://siapi3.bombeiros.go.gov.br/conferirVeracidadeDeProjeto.jsf para verificar a autenticidade da aprovação utilizando o código verificador.

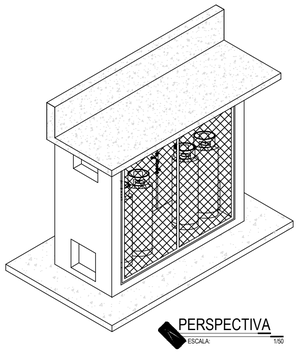

PERSPECTIVA
ESCALA: 1:50

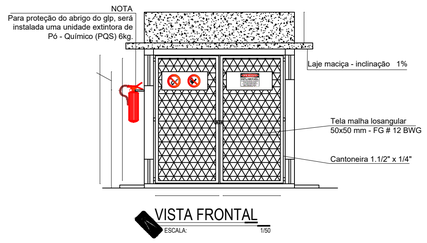

VISTA FRONTAL
ESCALA: 1:50

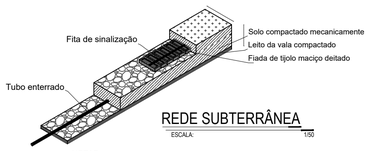

REDE SUBTERRÂNEA
ESCALA: 1:50

NOTAS:

.1 - A TUBULAÇÃO DESTINA À CONDUÇÃO DE GLP DEVERÁ SER PROTEGIDA MECANICAMENTE POR MEIO DE UMA CAMADA DE TIJOLOS MACIÇOS E SOBRE ESSA CAMADA, UMA FITA DE SINALIZAÇÃO NA COR AMARELA, COM AS INSCRIÇÕES: "CUIDADO GÁS".
.2 - A FITA DE SINALIZAÇÃO DEVERÁ SER INSTALADA NUMA COTA DE 20 cm (VINTE CENTÍMETROS) ACIMA DO EIXO DA TUBULAÇÃO DE GLP.

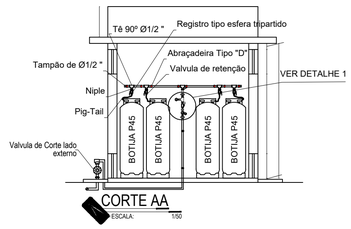

CORTE AA
ESCALA: 1:50

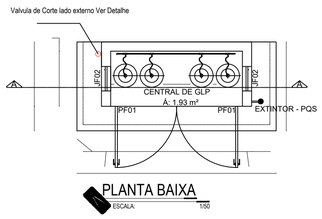

PLANTA BAIXA
ESCALA: 1:50

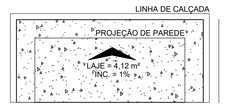

PLANTA DE COBERTURA
ESCALA: 1:50

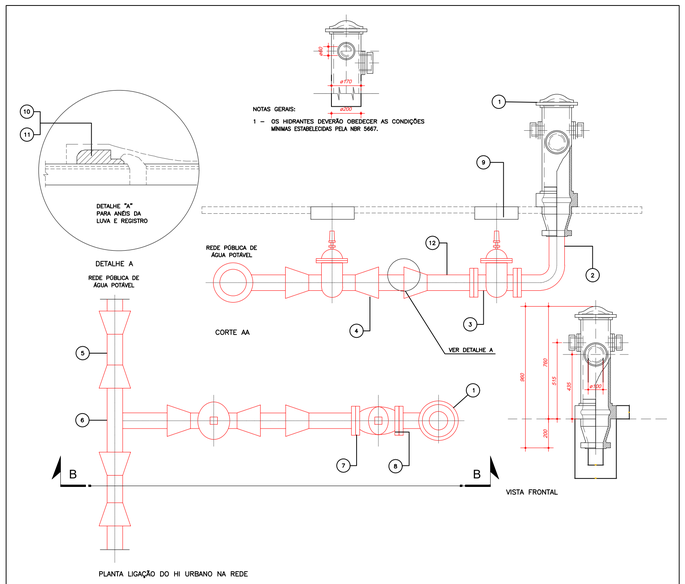

PLANTA LIGAÇÃO DO HI URBANO NA REDE

LEGENDA	
ITEM	DISCRIMINAÇÃO
01	*HIDRANTE DE COLUNA DNØ100*
02	*CURVA DISSIMÉTRICA C/ FLANGES*
03	*REGISTRO COM FLANGES E CABEÇOTE DNØ100*
04	*REGISTRO DÚCTIL JUNTA ELÁSTICA E CAB. DNØ100*
05	*LUVAS JUNTA ELÁSTICA DNØ "*
06	*TÊ PONTA-PONTA Ø " X 100*
07	*ARRUELA DE BORRACHA P/ FLANGE DNØ100 (REGUSTRO/HIDRANTE)*
08	*PARAFUSOS 5/8" X 3.1/2" (REGISTRO/HIDRANTE)*
09	*TAMPA P/ REGISTRO*
10	*ANEL DE BORRACHA P/ JUNTA ELÁSTICA DEØ " (P/ LUVAS)*
11	*ANEL DE BORRACHA P/ JUNTA ELÁSTICA DEØ100 (REGISTRO/EXTR.)*
12	*EXTREMIDADE BOLSA JUNTA ELÁSTICA X FLANGE DNØ100*

OBS.: 1 - (") DIÂMETRO NOMINAL DA REDE
2 - O HIDRANTE URBANO DEVE SER INSTALADO EM REDES COM DIÂMETRO MÍNIMO DE 150mm

DETALHE DO HIDRANTE URBANO DE COLUNA
SEM ESCALA

ESTADO DE GOIÁS
SECRETARIA DE ESTADO DA EDUCAÇÃO
SUPERINTENDÊNCIA DE INFRAESTRUTURA
GERÊNCIA DE PROJETOS E INFRAESTRUTURA

GERÊNCIA DE PROJETOS E INFRAESTRUTURA
APROVADO ___/___/___
TÉCNICO RESPONSÁVEL PELA APROVAÇÃO

CEPI IRMÃ ANGÉLICA

PROJETO LEGAL

ENDEREÇO
AV. INDEPENDÊNCIA, S/N, BAIRRO JARDIM MONTE CRISTO, APARECIDA DE GOIÂNIA - GO

ÁREA DO TERRENO	ÁREA PERMEAB.	ÁREA EXISTENTE	ÁREA A DEMOLIR	ÁREA A CONSTRUIR	ÁREA TOTAL CONSTRUÇÃO
4.702,30 M2	———	1.797,03 M2	———	———	1.797,03 M2

RT PROJETO: ENG. MATHEUS COMANDUCI FERNANDES NETO - CREA GO - 38152

RT DA OBRA:

PROPRIETÁRIO: SECRETARIA DE ESTADO DA EDUCAÇÃO CNPJ: 01.409.705.0001-20
PREPOSTO: SABRINA SILVA VIEIRA VALENTE CPF: 041.530.091-64

INCÊNDIO

TIPO DE PROJETO

DETALHES E INFORMATIVOS DE INSTALAÇÃO

ASSUNTO:

DATA:	ESCALA:	REVISÃO:	Nº RRT/ART:
NOVEMBRO/2024	INDICADA	000	

REV.	DATA	DESCRIÇÃO	VISTO
00	12/11/24	EMISSÃO INICIAL	ANDRÉ S.M.

3/6
FOLHA:

FORMATO - A1
841x594mm