



PLANTA DE COBERTURA
ESCALA 1:200

FACHADA
ESCALA 1:200

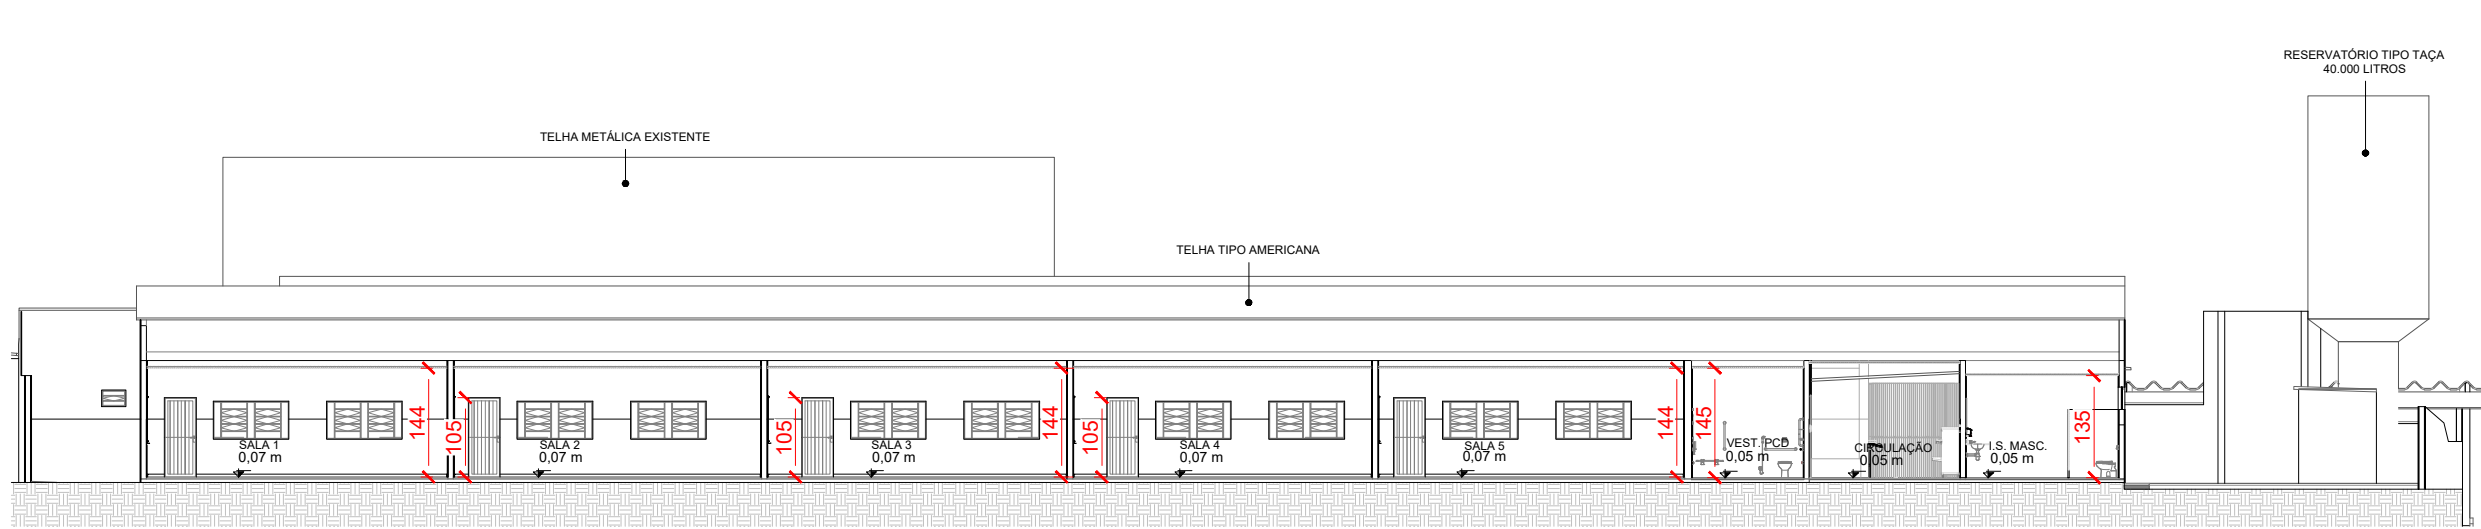

CORTE C-C
ESCALA 1:200

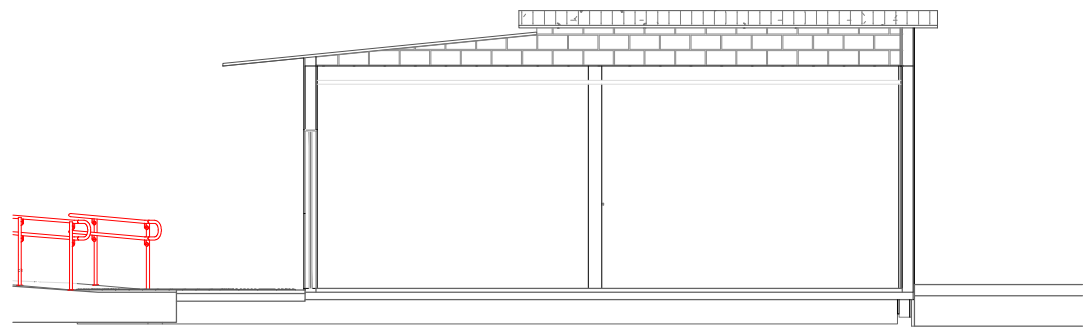

ESTADO DE GOIÁS
CORPO DE BOMBEIROS MILITAR
PROCESSO N.º 180632/24


1. (X) Aprovação inicial de projeto;
2. () Substituição de Projeto. Protocolo original nº
() Com CT/CTD: Protocolo nº
() Projeto de Aceite. Data de construção da edificação: ____/____/____
(*Somente para edificações comprovadamente construídas em data anterior a 10/03/2007, conforme NT-41).

ANALISADO E APROVADO
DIGITALMENTE POR:


N O M E : CAP QOC 02962 GOMES
D A T A : 30/01/2025
CÓDIGO: 14891720080a2
VERIFICADOR



Escaneie o QR CODE ao lado ou acesse o site
<https://sisp3.bombeiros.go.gov.br/conferir/VerificacaoDeProjeto.asp>
para verificar a autenticidade da aprovação utilizando o código verificador.

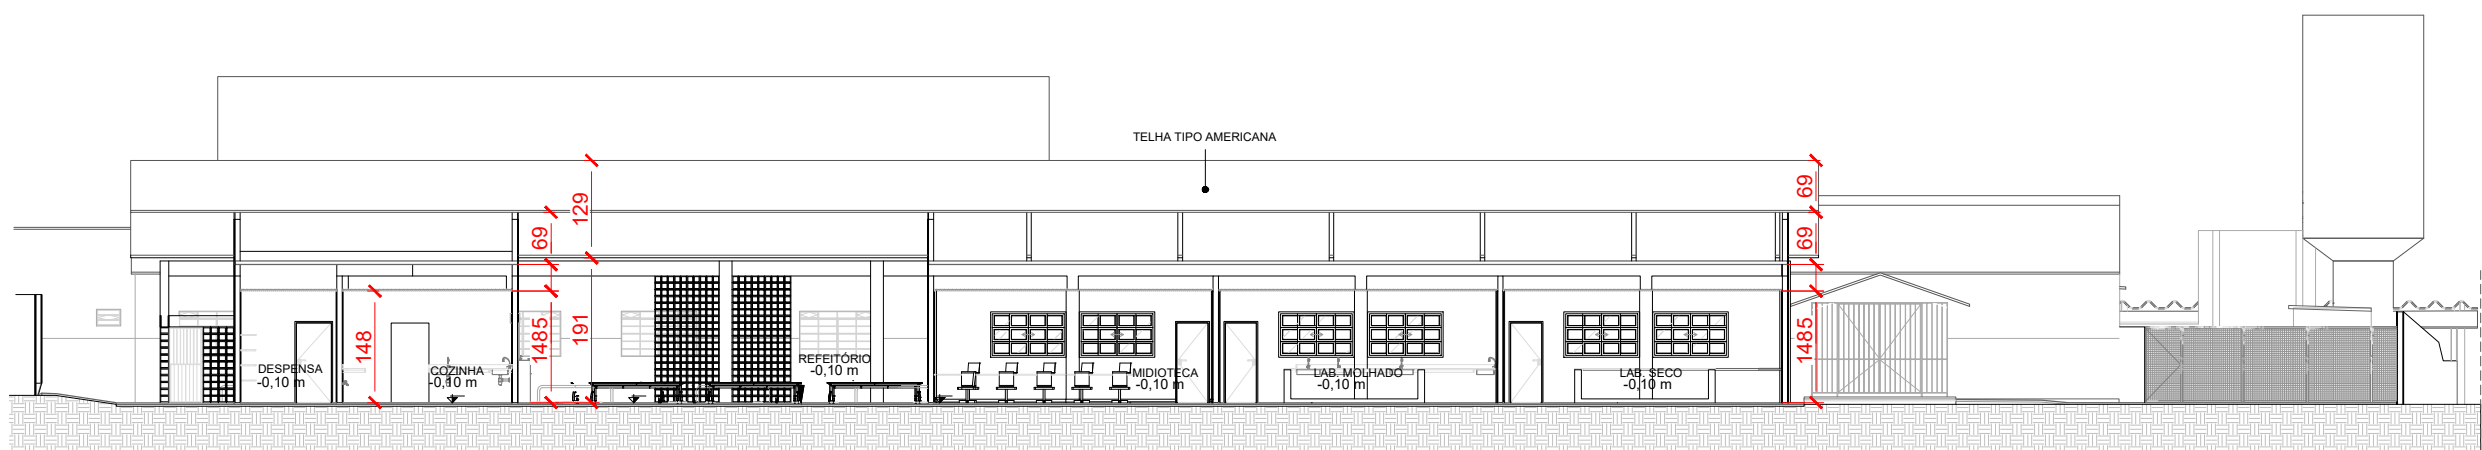

CORTE A-A
ESCALA 1:200

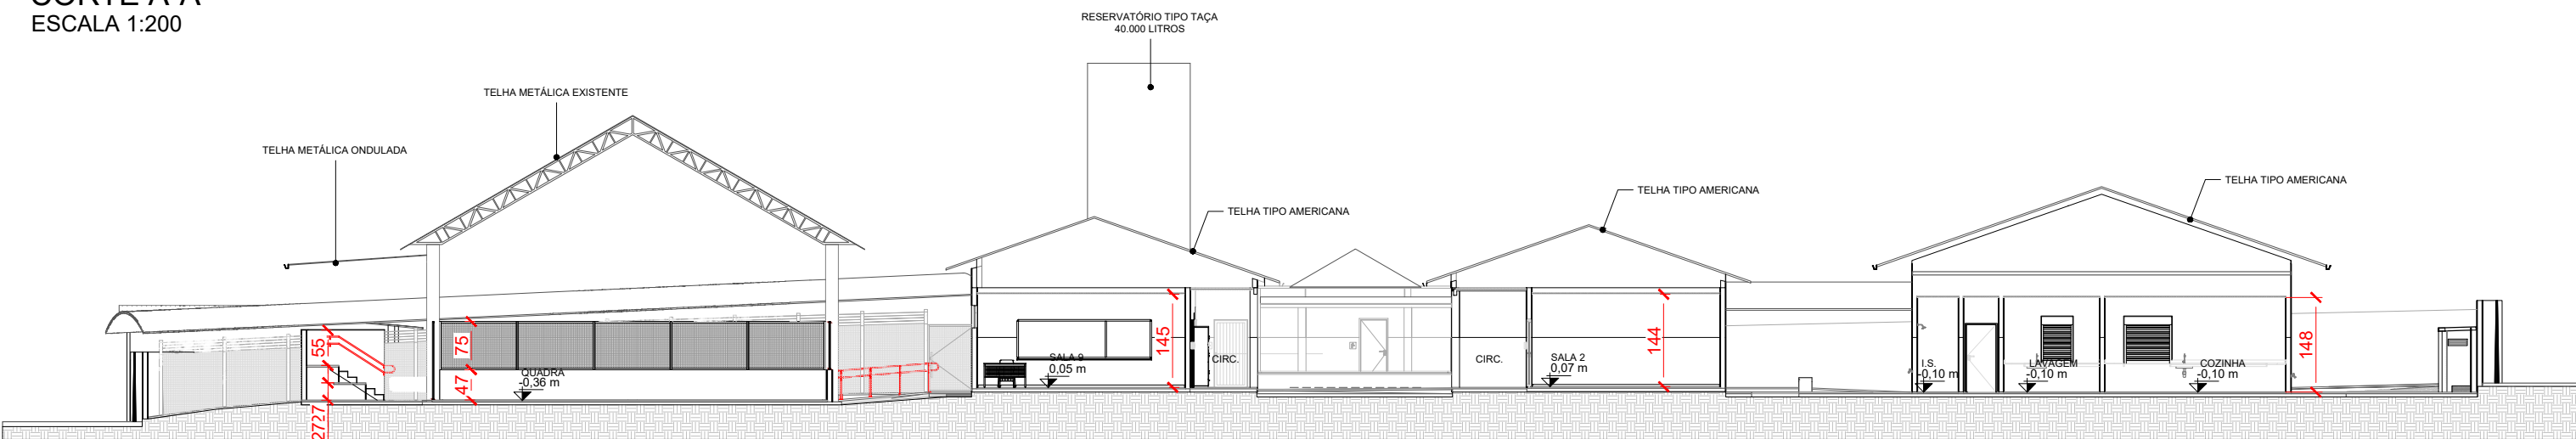

CORTE B-B
ESCALA 1:200



ESTADO DE GOIÁS
SECRETARIA DE ESTADO DA EDUCAÇÃO
SUPERINTENDÊNCIA DE INFRAESTRUTURA
GERÊNCIA DE PROJETOS E INFRAESTRUTURA

GERÊNCIA DE PROJETOS E INFRAESTRUTURA
APROVADO ____/____/____
TÉCNICO RESPONSÁVEL PELA APROVAÇÃO

CEPI IRMÃ ANGÉLICA

PROJETO LEGAL

ENDEREÇO AV. INDEPENDÊNCIA, S/N, BAIRRO JARDIM MONTE CRISTO, APARECIDA DE GOIÂNIA - GO					
ÁREA DO TERRENO	ÁREA PERMEAB.	ÁREA EXISTENTE	ÁREA A DEMOLIR	ÁREA A CONSTRUIR	ÁREA TOTAL CONSTRUÇÃO
4.702,30 M2	—	1.797,03 M2	—	—	1.797,03 M2

RT PROJETO: ENG. MATEUS COMANDUCI FERNANDES NETO - CREA GO - 38152

RT DA OBRA:

PROPRIETÁRIO: SECRETARIA DE ESTADO DA EDUCAÇÃO CNPJ: 01.409.705.0001-20
PREPOSTO: SABRINA SILVA VIEIRA VALENTE CPF: 041.530.091-64

INCÊNDIO

TIPO DE PROJETO

PLANTA DE COBERTURA
CORTE A-A, CORTE B-B, CORTE C-C
FACHADA

ASSUNTO:

DATA: **NOVEMBRO/2024** ESCALA: **INDICADA** REVISÃO: **000** Nº RRT/ART:

REV.	DATA	DESCRIÇÃO	VISTO
00	12/11/24	EMIÇÃO INICIAL	ANDRÉ S.M.

5/6

FOLHA: