



Cor	Traco	Esp.
1=red	1	0.10
2=yellow	2	0.17
3=green	3	0.25
4=cyan	4	0.34
5=blue	5	0.42
6=magenta	6	0.51
7=white	7	0.17
8=	8	0.68
9=	9	0.76
10=	10	0.85
11=	11	0.17
12=	12	1.01
13=	13	0.13
14=	14	1.18
15=	15	1.22
75=veg	0.10	0.10

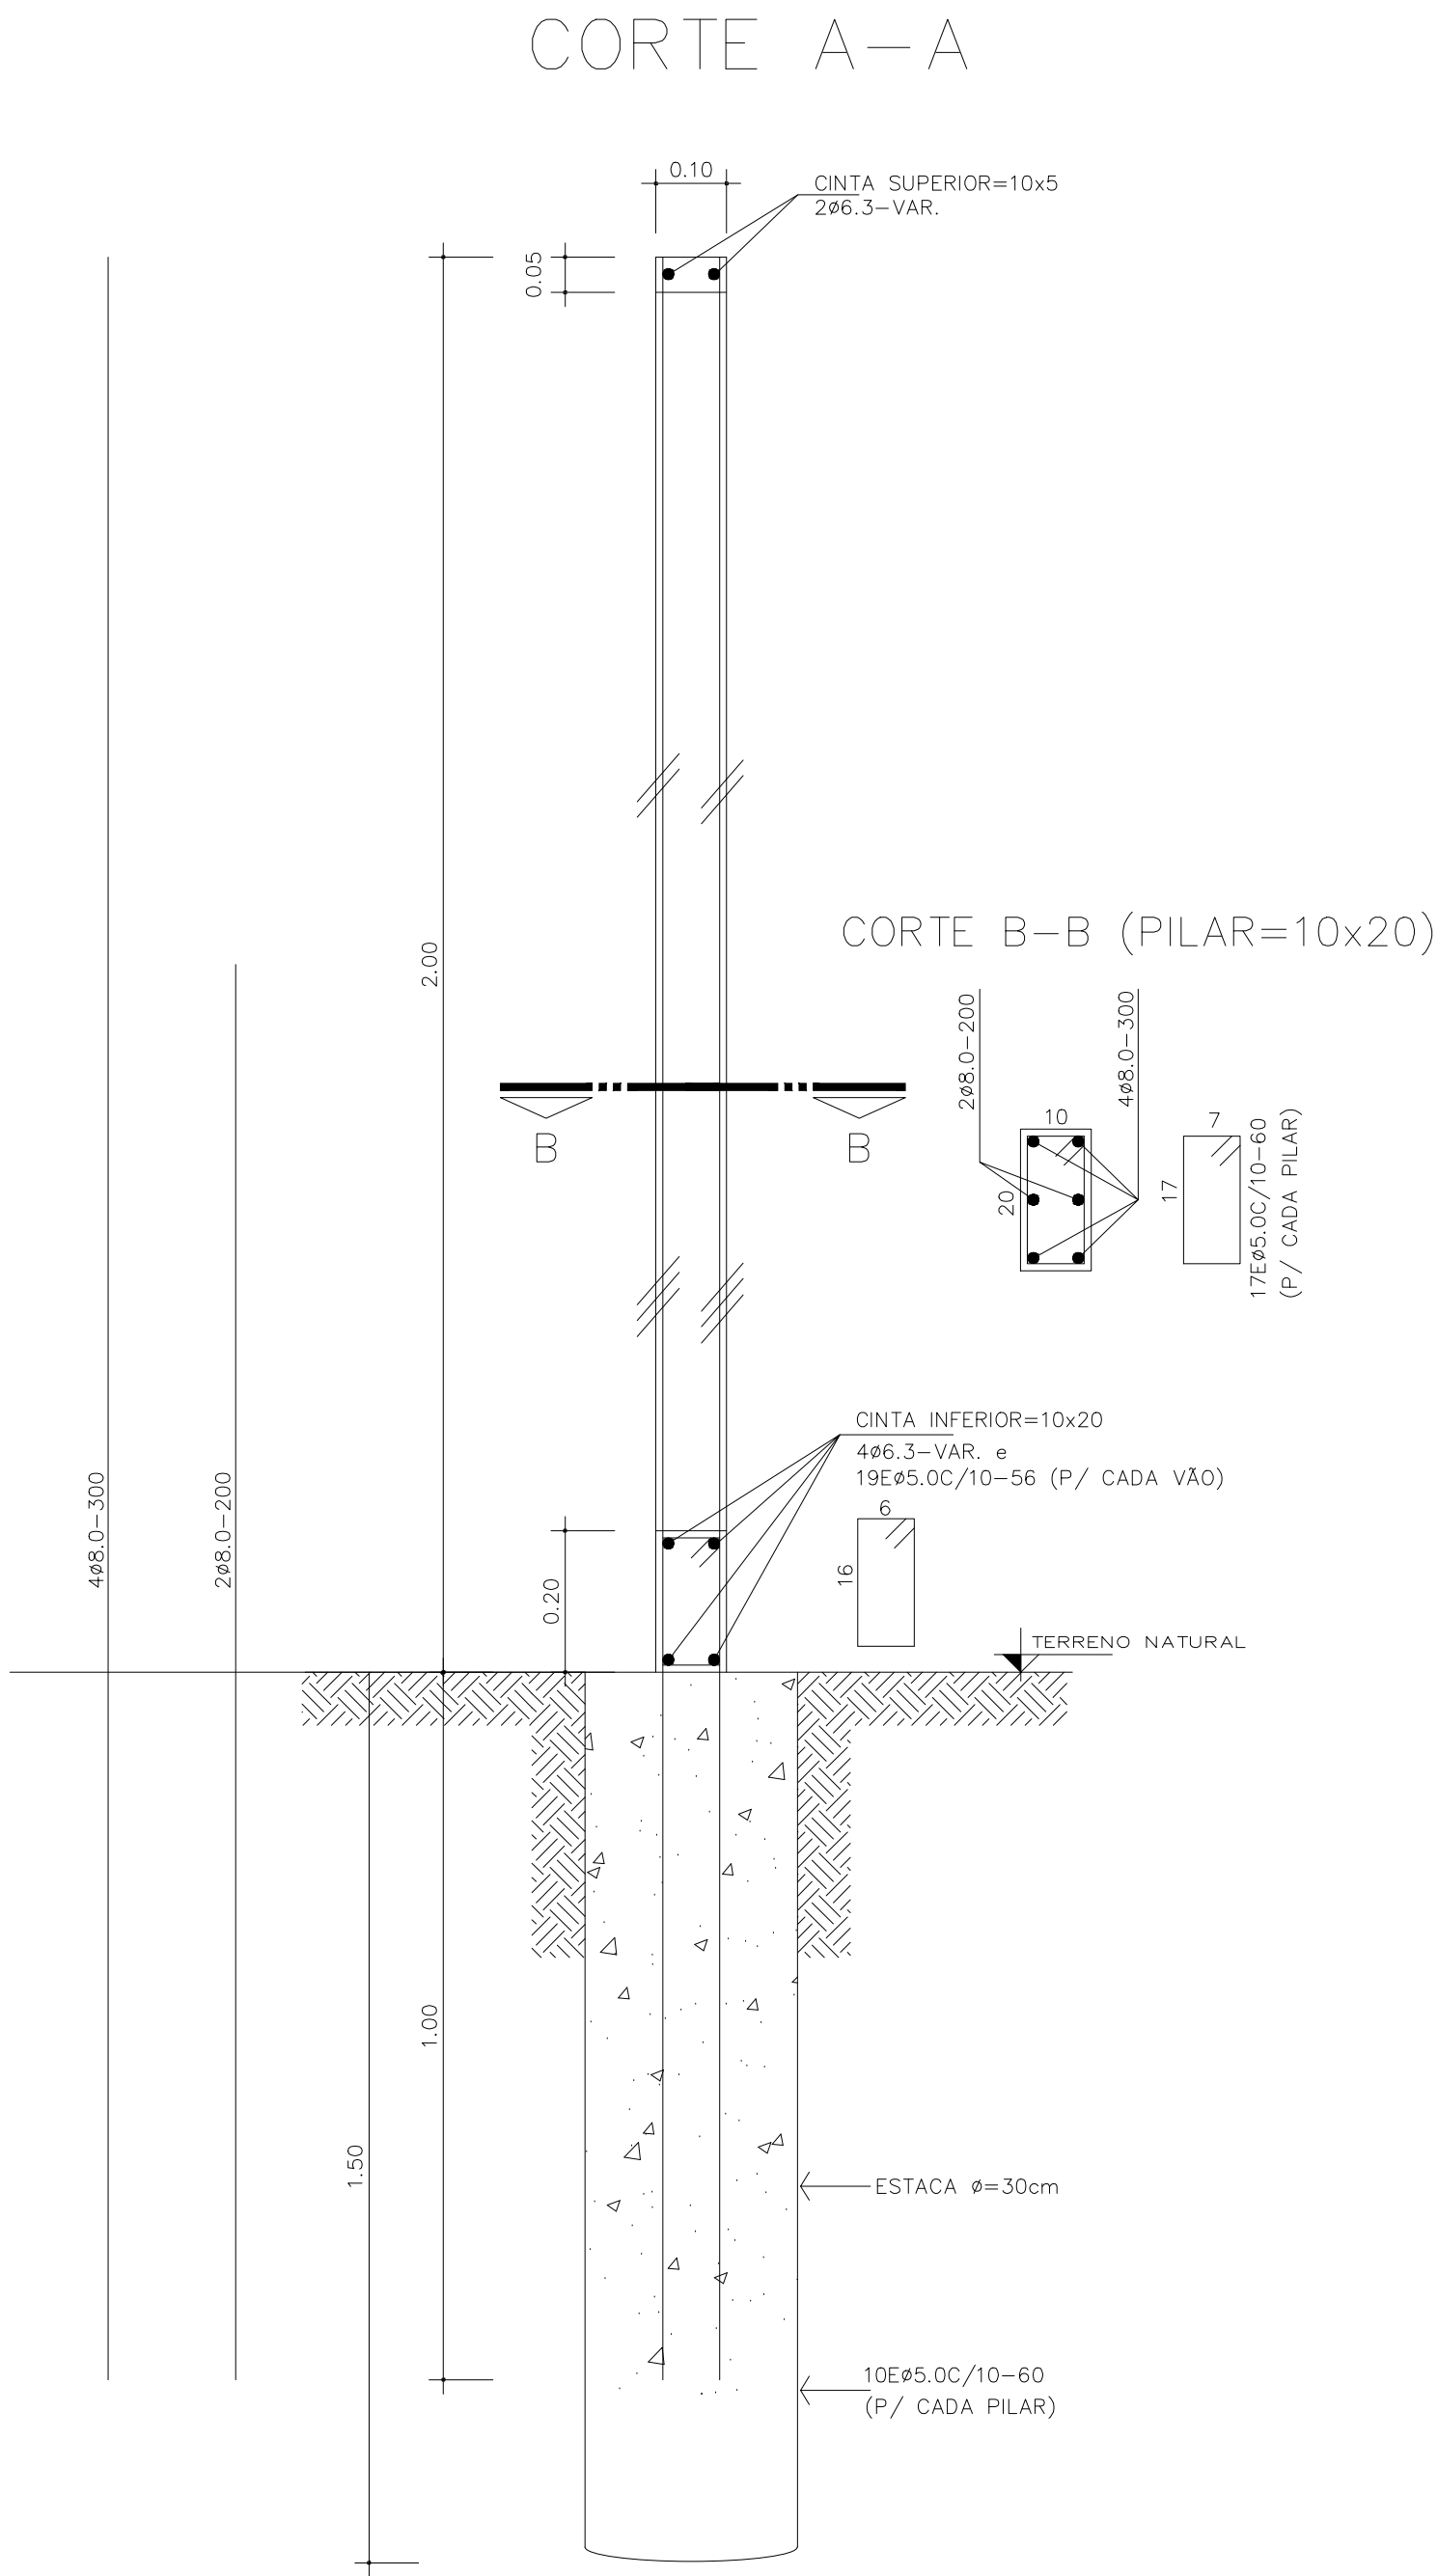

OBS.:
FAZER AS JUNTAS DE DILATAÇÃO
A CADA 14,0 mts DE MURO.

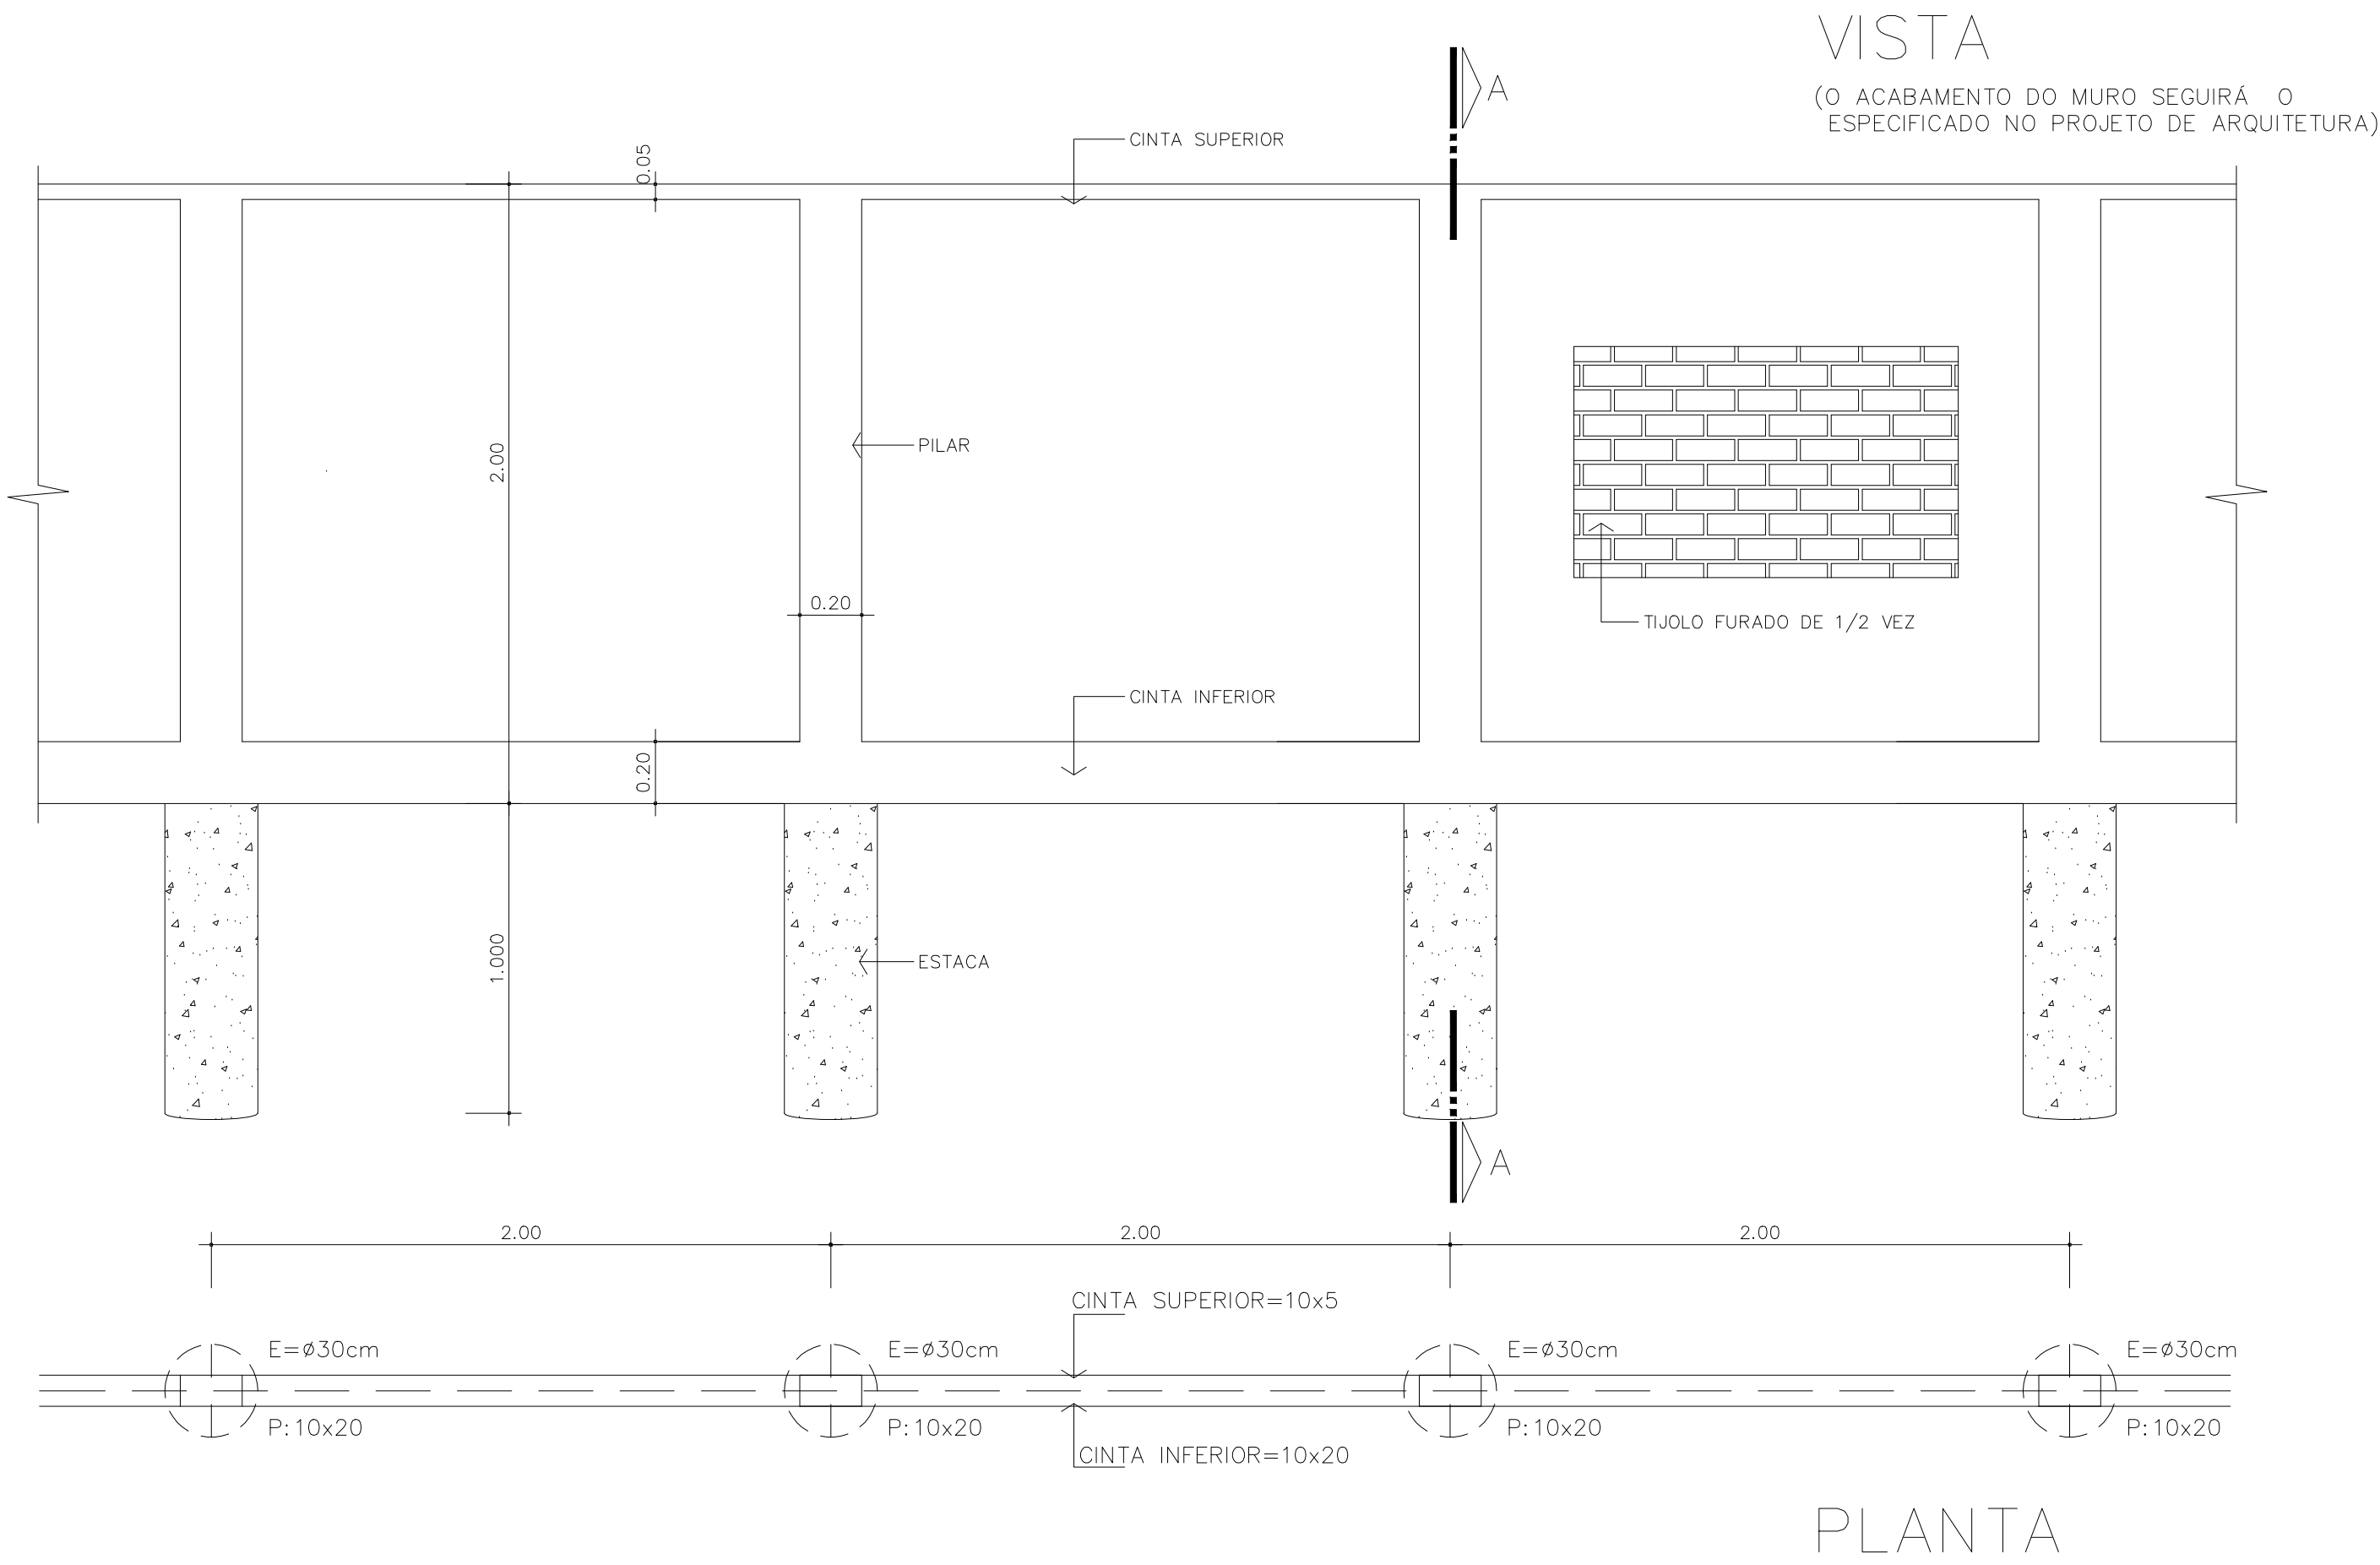

MURO - PADRÃO - (h=2mts)

$F_{cK} = 20 \text{MPa}$

PROPRIETÁRIO: _____

AUTOR DO PROJETO: ENG° CIVIL: TÂNIA CRISTINA ROSA ABRANTES - CREA-GO. 4367/D

R.T. DA OBRA: _____

PROJETO ESTRUTURAL

CONTEÚDO:	
DETALHE COMPLETO	

ÁREA DO TERRENO:		ÁREA CONSTRUIDA:	
DATA:	ESCALA:	DESENHO:	
03/2000	1:20 1:10	T. MUNIZ G./ACAD R14-2D	

PE ÚNICA