


LEGENDA ACABAMENTOS		
PISO:	FORRO	PAREDE
D GRANITINA	SF SEM FORRO	PA PINTURA ACRÍLICA
CD CONCRETO DESEMPENADO		


QUADRO DE ABERTURAS				
PORTAS	DIMENSÕES (cm)	MATERIAL	QUANT.	REFERÊNCIA PI ORÇAMENTO
P1	80 X 210	METÁLICA	01	TIPO P1
JANELAS				
J1	240 X 120	METÁLICA	03	TIPO J1




Planta de Situação
Sem Escala

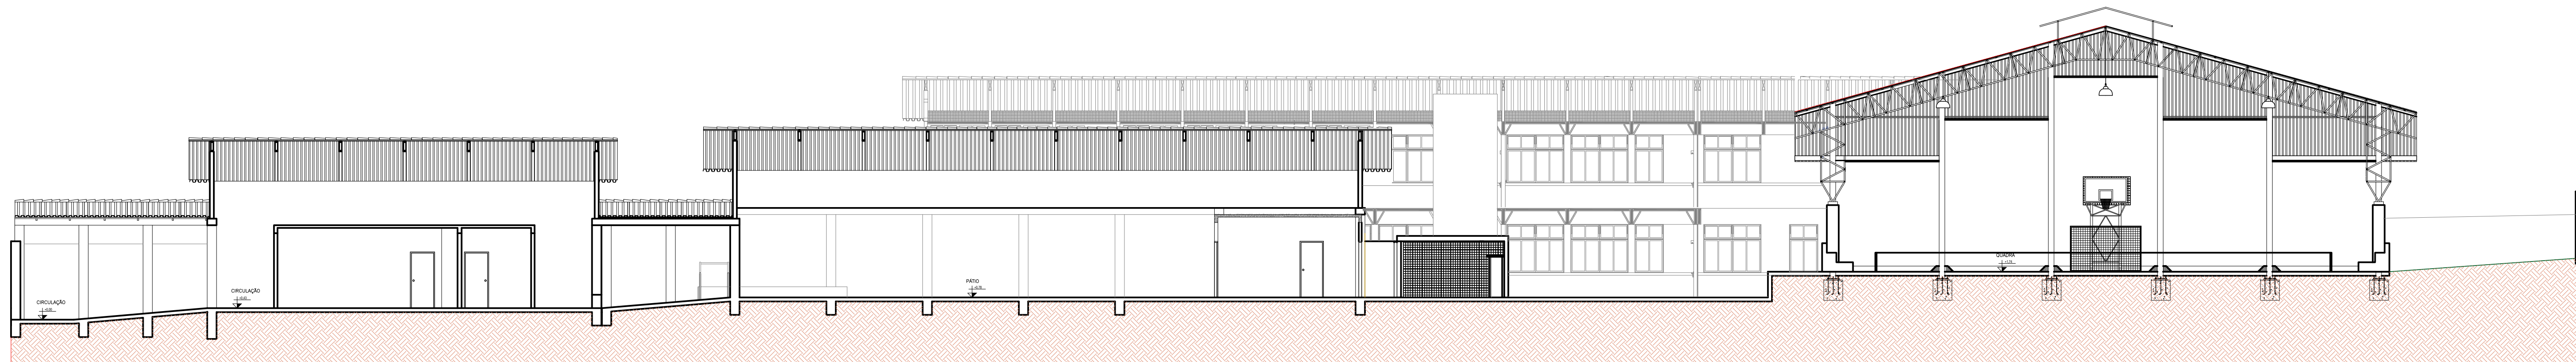


Corte AA
Esc.: 1:125

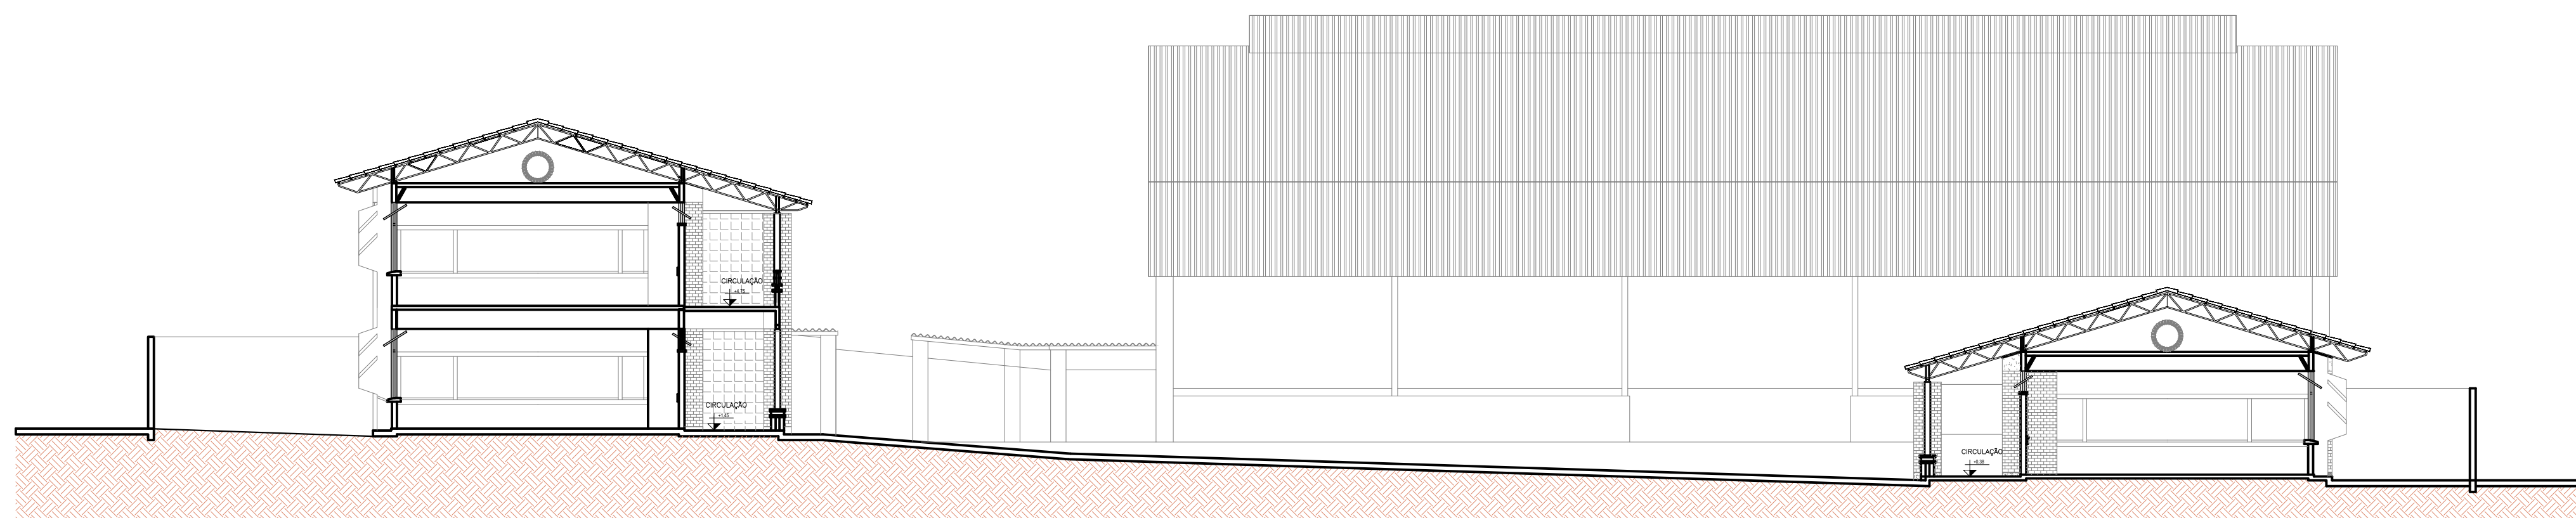


Corte BB
Esc.: 1:125

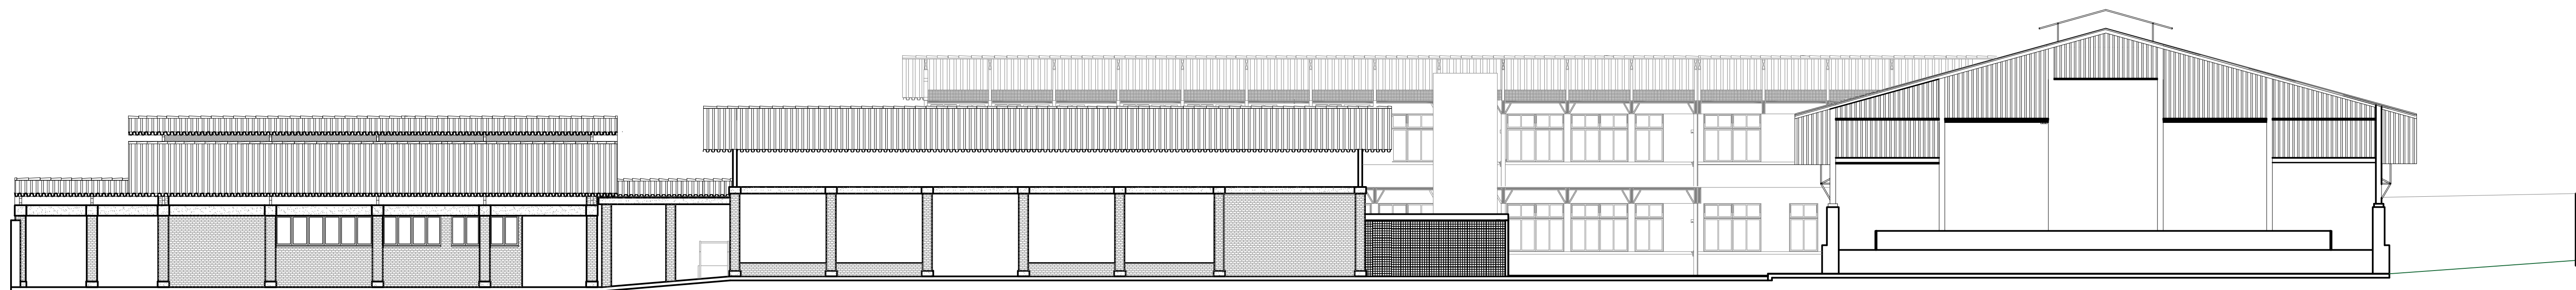

Fachada 01
Esc.: 1:125

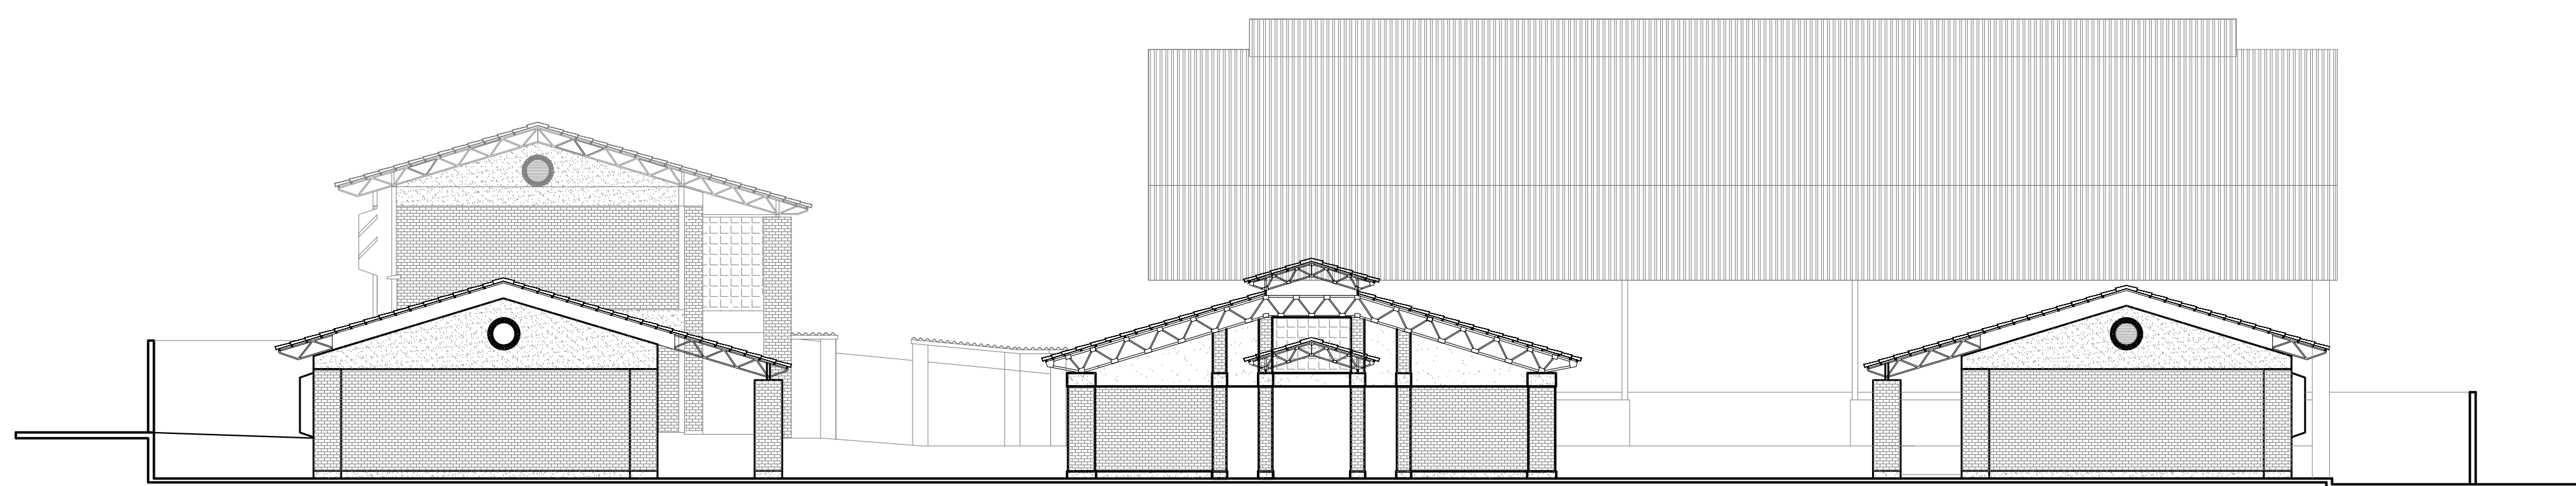

Fachada 02
Esc.: 1:125

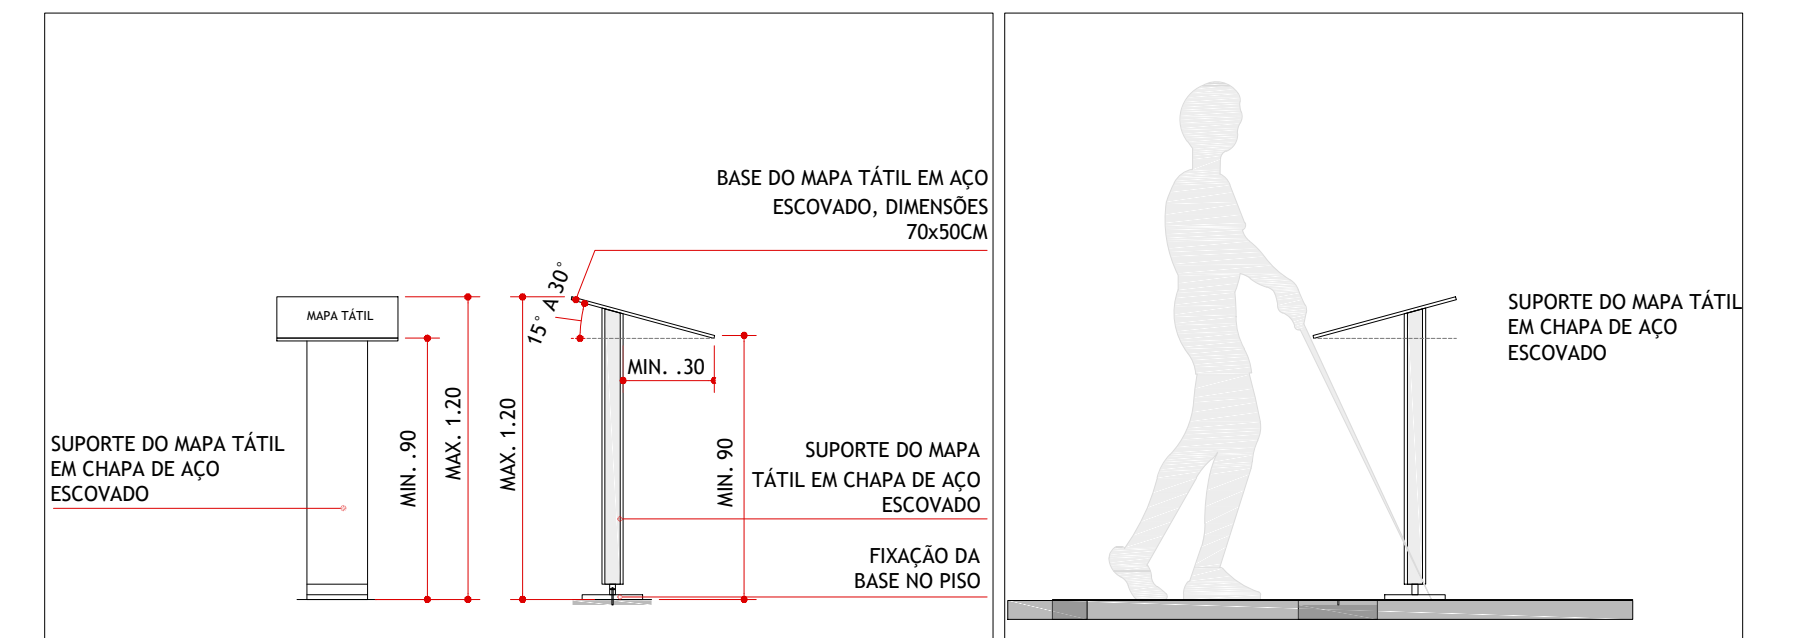

ESTADO DE GOIÁS
SECRETARIA DE ESTADO DA EDUCAÇÃO
SUPERINTENDÊNCIA DE INFRAESTRUTURA
GERÊNCIA DE PROJETOS E INFRAESTRUTURA

GERÊNCIA DE PROJETOS E INFRAESTRUTURA
APROVADO _____
TOMADO RESPONSABILIDADE PELA APROVAÇÃO

COLÉGIO ESTADUAL HERTA LAYSER ODWYER

REFORMA

ENDEREÇO
RUA P-49 ESQUINA COM RUA P-34 - QUADRA 20 - S/N - SETOR JARDIM PROGRESSO - CEP:
75.063-630 - ANAPOLIS / GOIÁS

ÁREA DO TERRENO	ÁREA PERMEAR	ÁREA EXISTENTE	ÁREA A DEMOLIR	ÁREA A CONSTRUIR	ÁREA TOTAL CONSTRUÇÃO
5.773,40m²					3.477,90m²

AUTOR: THALES GONÇALVES ZORZETTI ARES - ARQUITETO E URBANISTA - CREA 448604-4

RT DA OBRA:
Superintendente Federal Valdemir
Gerente de Projetos e Infraestrutura
Anapolis - GOIÁS
Data: 11/07/2024
Proprietário: SECRETARIA DE ESTADO DA EDUCAÇÃO - CNPJ: 01.629.705.0001-20
Preposto: SABRINA SILVA VIEIRA VALENTE - CPF: 041.930.091-64

ARQUITETURA

TIPO DE PROJETO _____

PLANTAS
CORTES
FACHADAS
DETALHE
ASSINATO

DATA: ABRIL/2024 ESCALA: INDICADA REVISÃO: 00 Nº PROJETO: 141.606.16

REV.	DATA	DESCRIÇÃO	VISTO