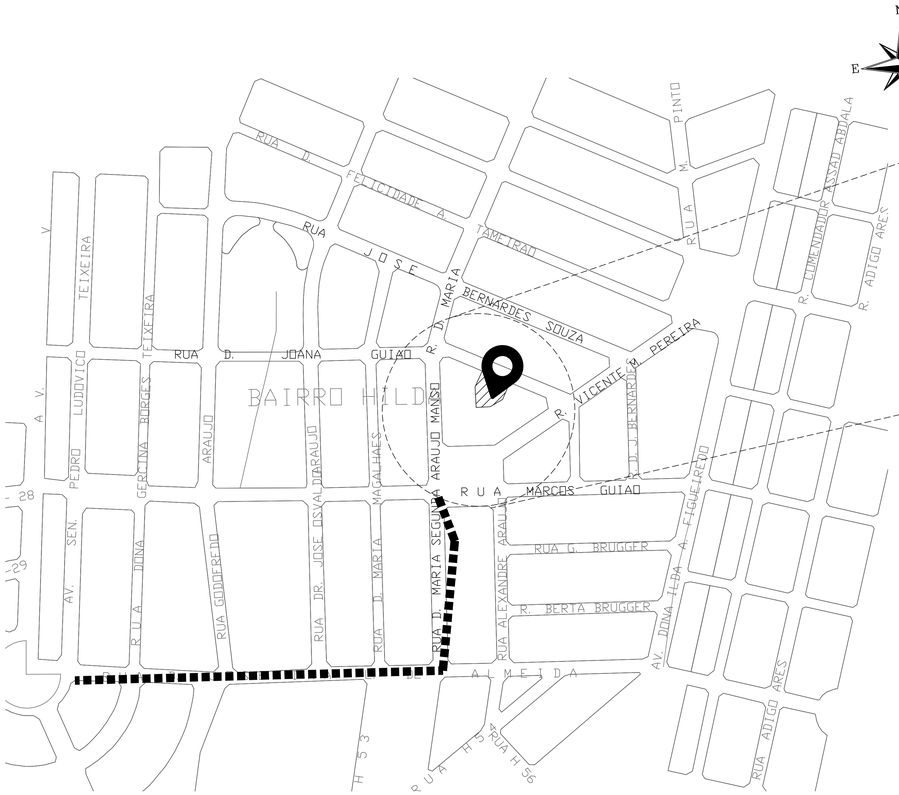

CROQUI DE ACESSO
ESCALA: 1:5/ ESCALA:

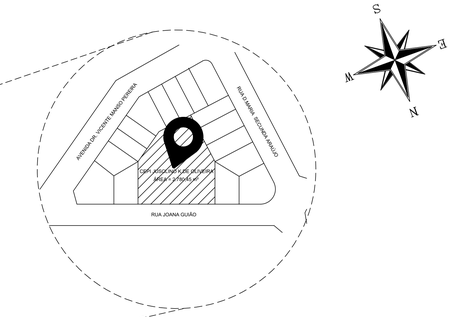

PLANTA DE SITUAÇÃO
ESCALA: 1:1.000

PLANTA DE PLATÔ
ESCALA: 1:200

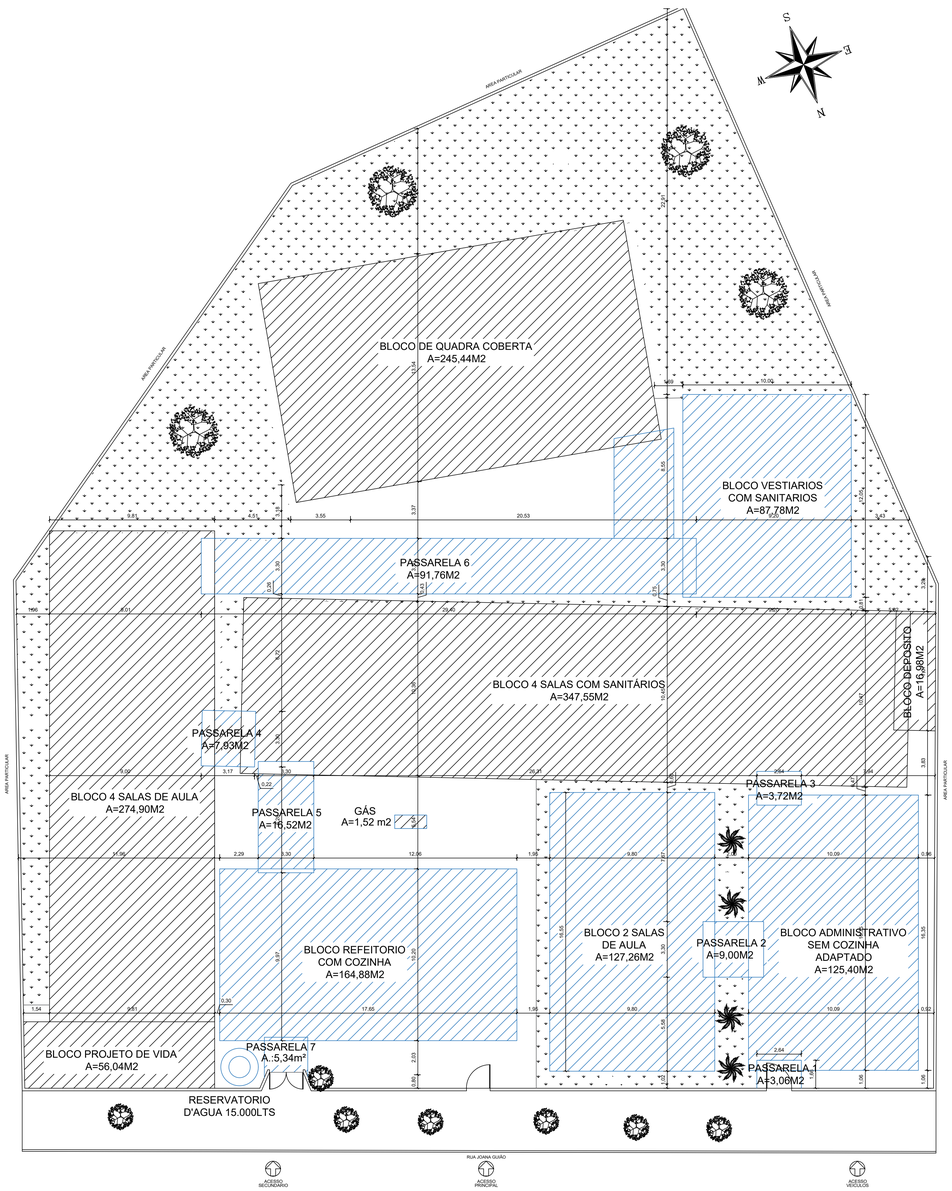

PLANTA DE LOCAÇÃO
ESCALA: 1:125

QUADRO DE ÁREAS

EXISTENTE	
DESCRIÇÃO	ÁREA(m²)
BLOCO ADMINISTRATIVO	208,89m²
BLOCO 04 SALAS DE AULA COM BIBLIOTECA	274,91m²
BLOCO 04 SALAS DE AULA COM DEPÓSITO	347,56m²
BLOCO QUADRA COBERTA	245,44m²
BLOCO PASSARELA 01	40,19m²
BLOCO PASSARELA 02	6,40m²
BLOCO CASA DE GÁS	1,52m²
TOTAL FINAL	1.124,91m²

DEMOLIÇÃO	
BLOCO ADMINISTRATIVO	208,89m²
CASA DE GÁS	1,52m²
BLOCO PASSARELA 01	40,19m²
BLOCO PASSARELA 02	6,40m²
SUBTOTAL	257,00m²

REFORMA	
BLOCO 04 SALAS DE AULA COM BIBLIOTECA	274,91m²
BLOCO 04 SALAS DE AULA COM DEPÓSITO	347,56m²
BLOCO QUADRA COBERTA	245,44m²
SUBTOTAL	867,91m²

CONSTRUÇÃO	
BLOCO ADM SEM COZINHA ADAPTADO	126,04m²
BLOCO 2 SALAS DE AULA	127,90m²
BLOCO REFEITORIO COM COZINHA	165,52m²
BLOCO VESTIARIOS COM SANITARIOS	88,41m²
BLOCO PASSARELA 1	3,06m²
BLOCO PASSARELA 2	9,00m²
BLOCO PASSARELA 3	3,72m²
BLOCO PASSARELA 4	7,93m²
BLOCO PASSARELA 5	16,52m²
BLOCO PASSARELA 6	91,76m²
BLOCO PASSARELA 7	5,34m²

LEGENDA

	EDIFICAÇÃO EXISTENTE
	EDIFICAÇÃO CONSTRUÍDO
	CALÇADA CONSTRUIDA
	CANTEIROS CONSTRUÍDO

PAS
www.pasnet.com.br

GERÊNCIA DE PROJETOS E INFRAESTRUTURA
APROVADO ___/___/___
TECNICO RESPONSAVEL PELA APROVAÇÃO

CEPI JUSCELINO KUBITSCHEK DE OLIVEIRA

AMPLIAÇÃO E REFORMA

ENDEREÇO
RUA JOANA GUIÃO, QD 35, S/N°, BAIRRO ILDA, AP. DE GOIÂNIA - GO

ÁREA DO TERRENO	ÁREA EXISTENTE	ÁREA DE REFORMA	ÁREA A DEMOLIR	ÁREA TOTAL A CONSTRUIR	ÁREA TOTAL
2.780,45M2	1.124,91m2	867,91m²	257,00m2	646,72m²	1.514,63m²

SILAS PIRES DE OLIVEIRA FILHO:00413462253
Assinado de forma digital por SILAS PIRES DE OLIVEIRA FILHO:00413462253 Dados: 2023.08.07 16:47:37 -03'00'

AUTOR: SILAS PIRES DE OLIVEIRA FILHO | CAU: 00A1346253

RT DA OBRA:

PROPRIETÁRIO: SECRETARIA DE ESTADO DA EDUCAÇÃO CNPJ: 01.409.705.0001-20
PREPOSTO: SABRINA SILVA VIEIRA VALENTE CPF: 041.530.091-64

ARQUITETURA

TIPO DE PROJETO:

PLANTA DE LOCAÇÃO- Esc.: 1/125
PLANTA DE SITUAÇÃO - Esc.: 1/1.000
CROQUI DE ACESSO - Esc.: SEM ESCALA
PLANTA PLATÔ - Esc.:1/200

ASSUNTO:

DATA:	ESCALA:	REVISÃO:	Nº RRT/ART:
AGOSTO/2023	INDICADA	000	

REV.	DATA	DESCRIÇÃO	VISTO

1/16
FOLHA: