


- ETAPA 1:**
- Locação do barragem de obras e tapumes;
 - Construção de bloco administrativo e acesso principal;
 - Demolição parcial do bloco administrativo (manter lado da cozinha);
 - Construção do bloco cozinha com refeitório, pátio descoberto e passarela;
 - Construção do acesso de serviço, acesso de alunos, central de gás, mestre e caixa d'água;
 - Construção do bloco vestiários com sanitários.


- ETAPA 2:**
- Realocação de tapumes, conforme rascunho;
 - Demolição do restante do bloco administrativo (cozinha);
 - Construção das salas de midiateca e laboratório de ciências;
 - Construção de 03 salas de gesso provisórias na quadra (tamanhos adaptados - um pouco menores que as salas de gesso padrão);
 - Reforma total do bloco 04 salas de aula + Projeto de vida.

OBS:

- Os alunos das 04 salas de aula do bloco que será reformado nesta etapa serão realocados para a quadra (03 salas) e para midiateca recém construída (01 sala);

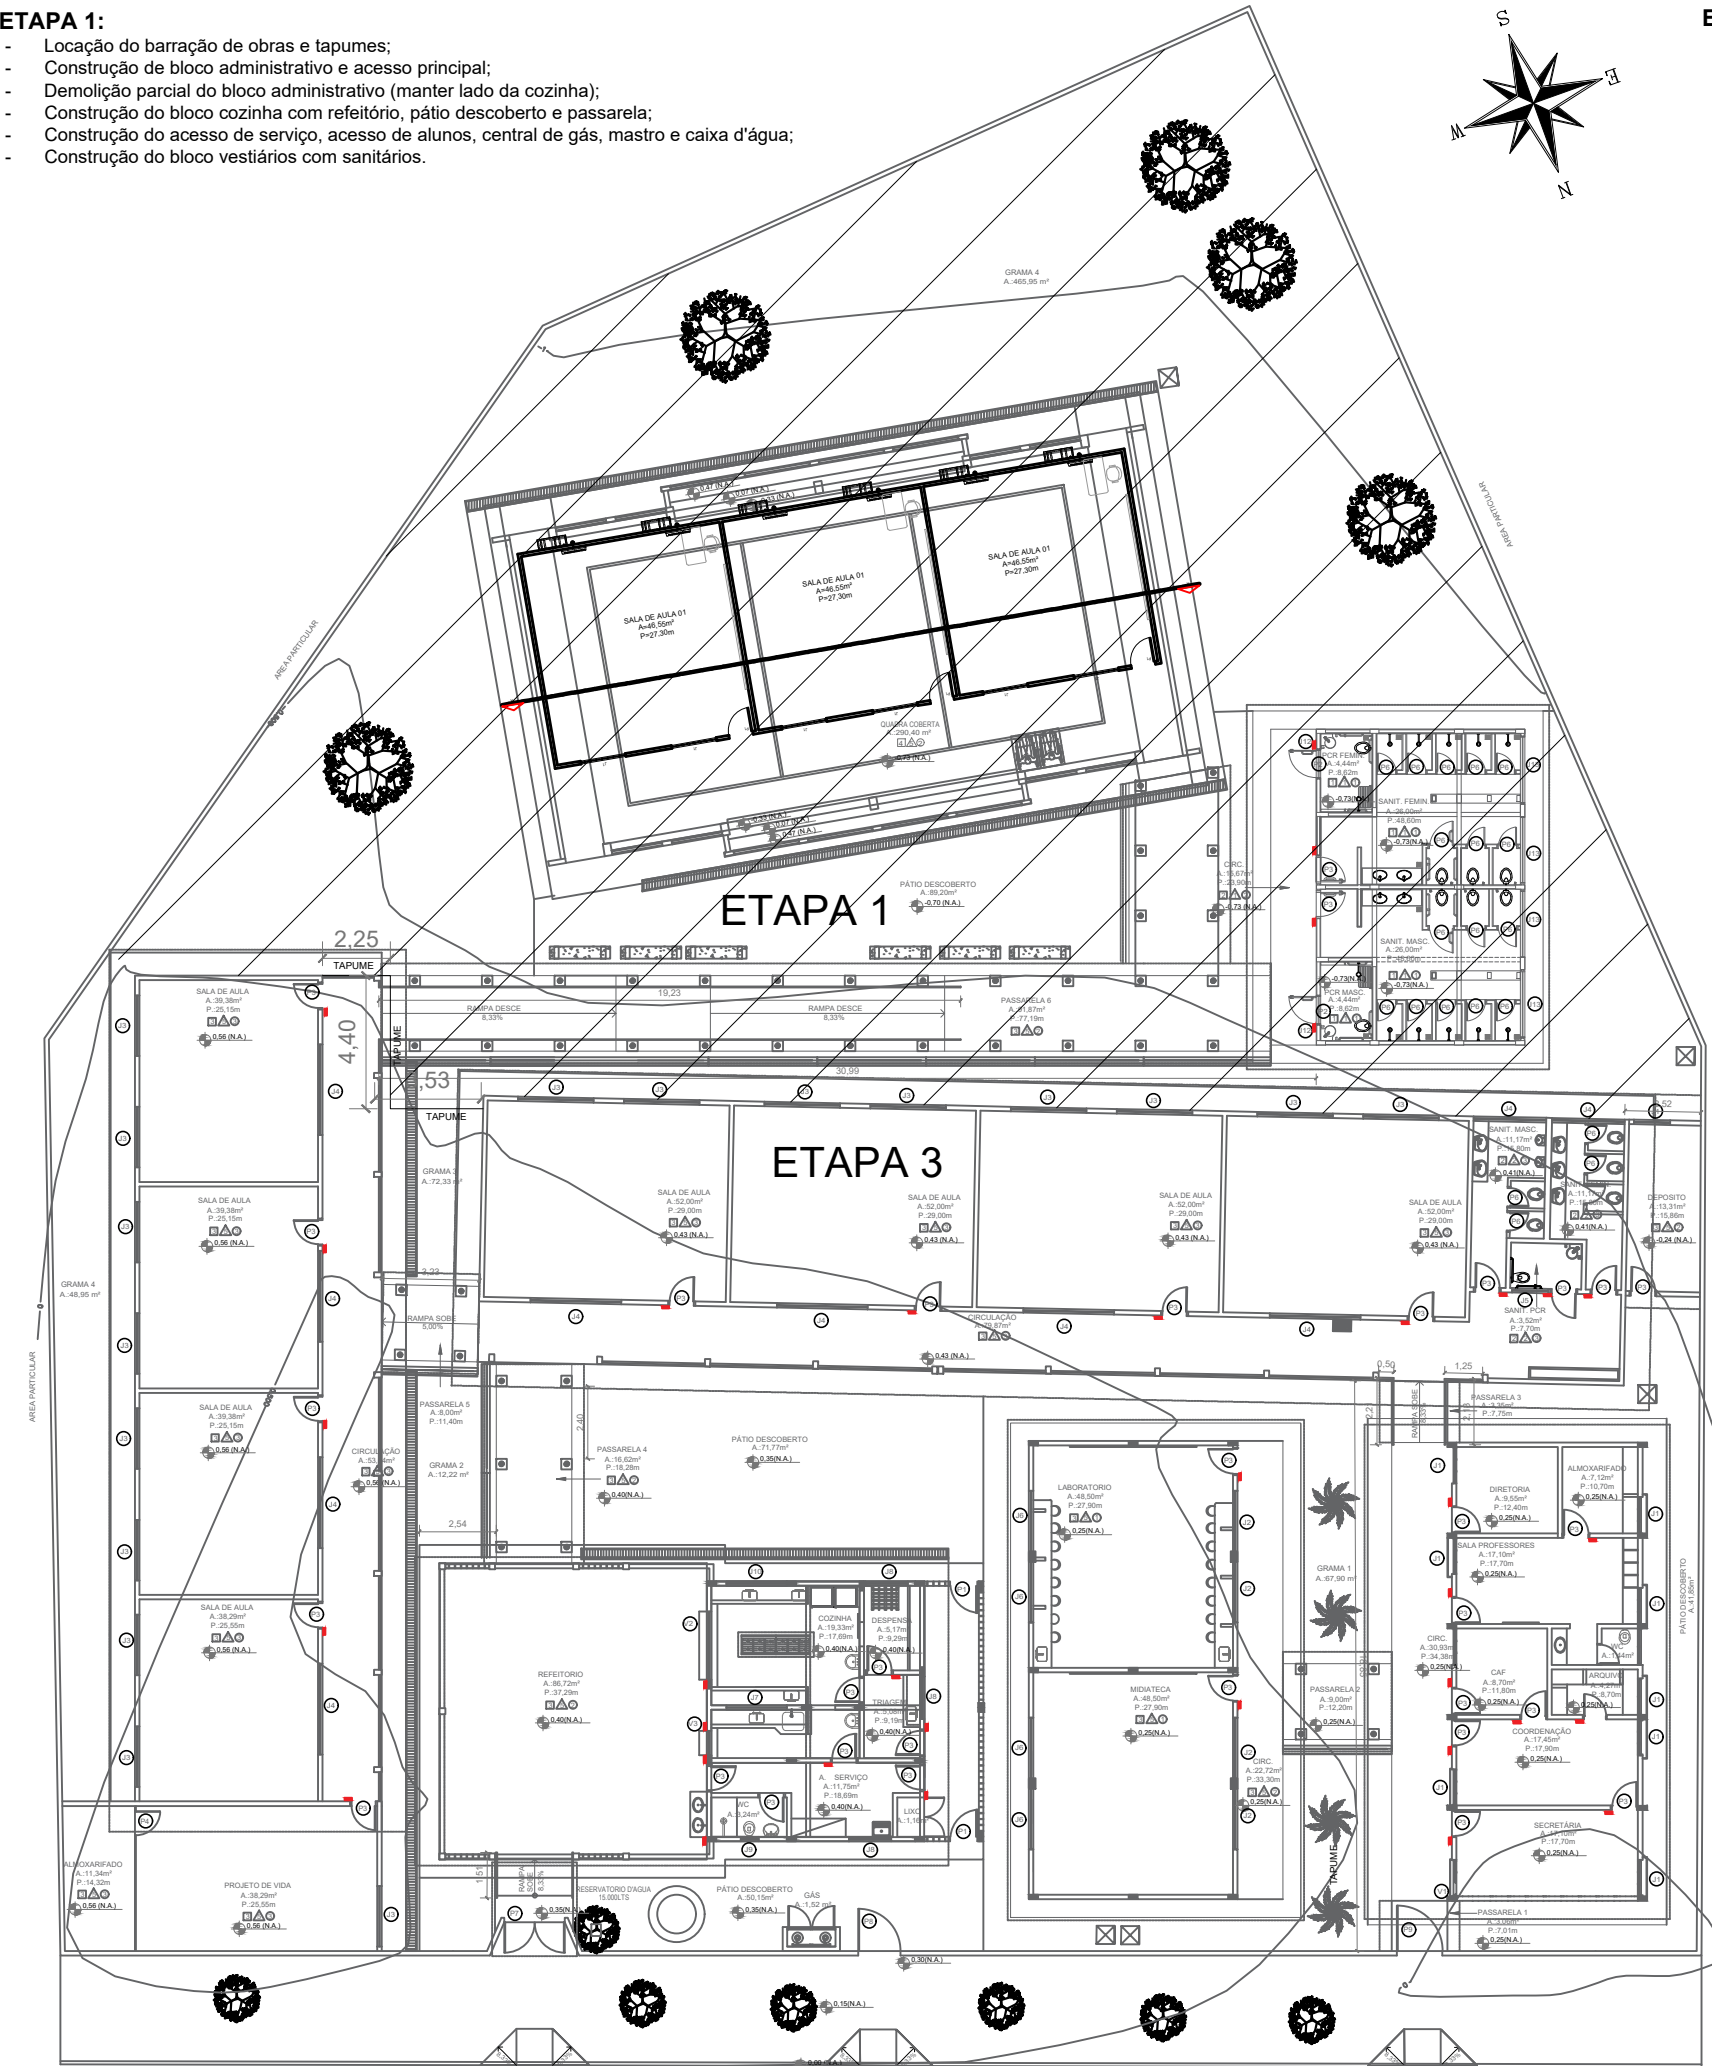

PLANTA DELIMITAÇÃO DE TAPUME 1
ESCALA: 1:250

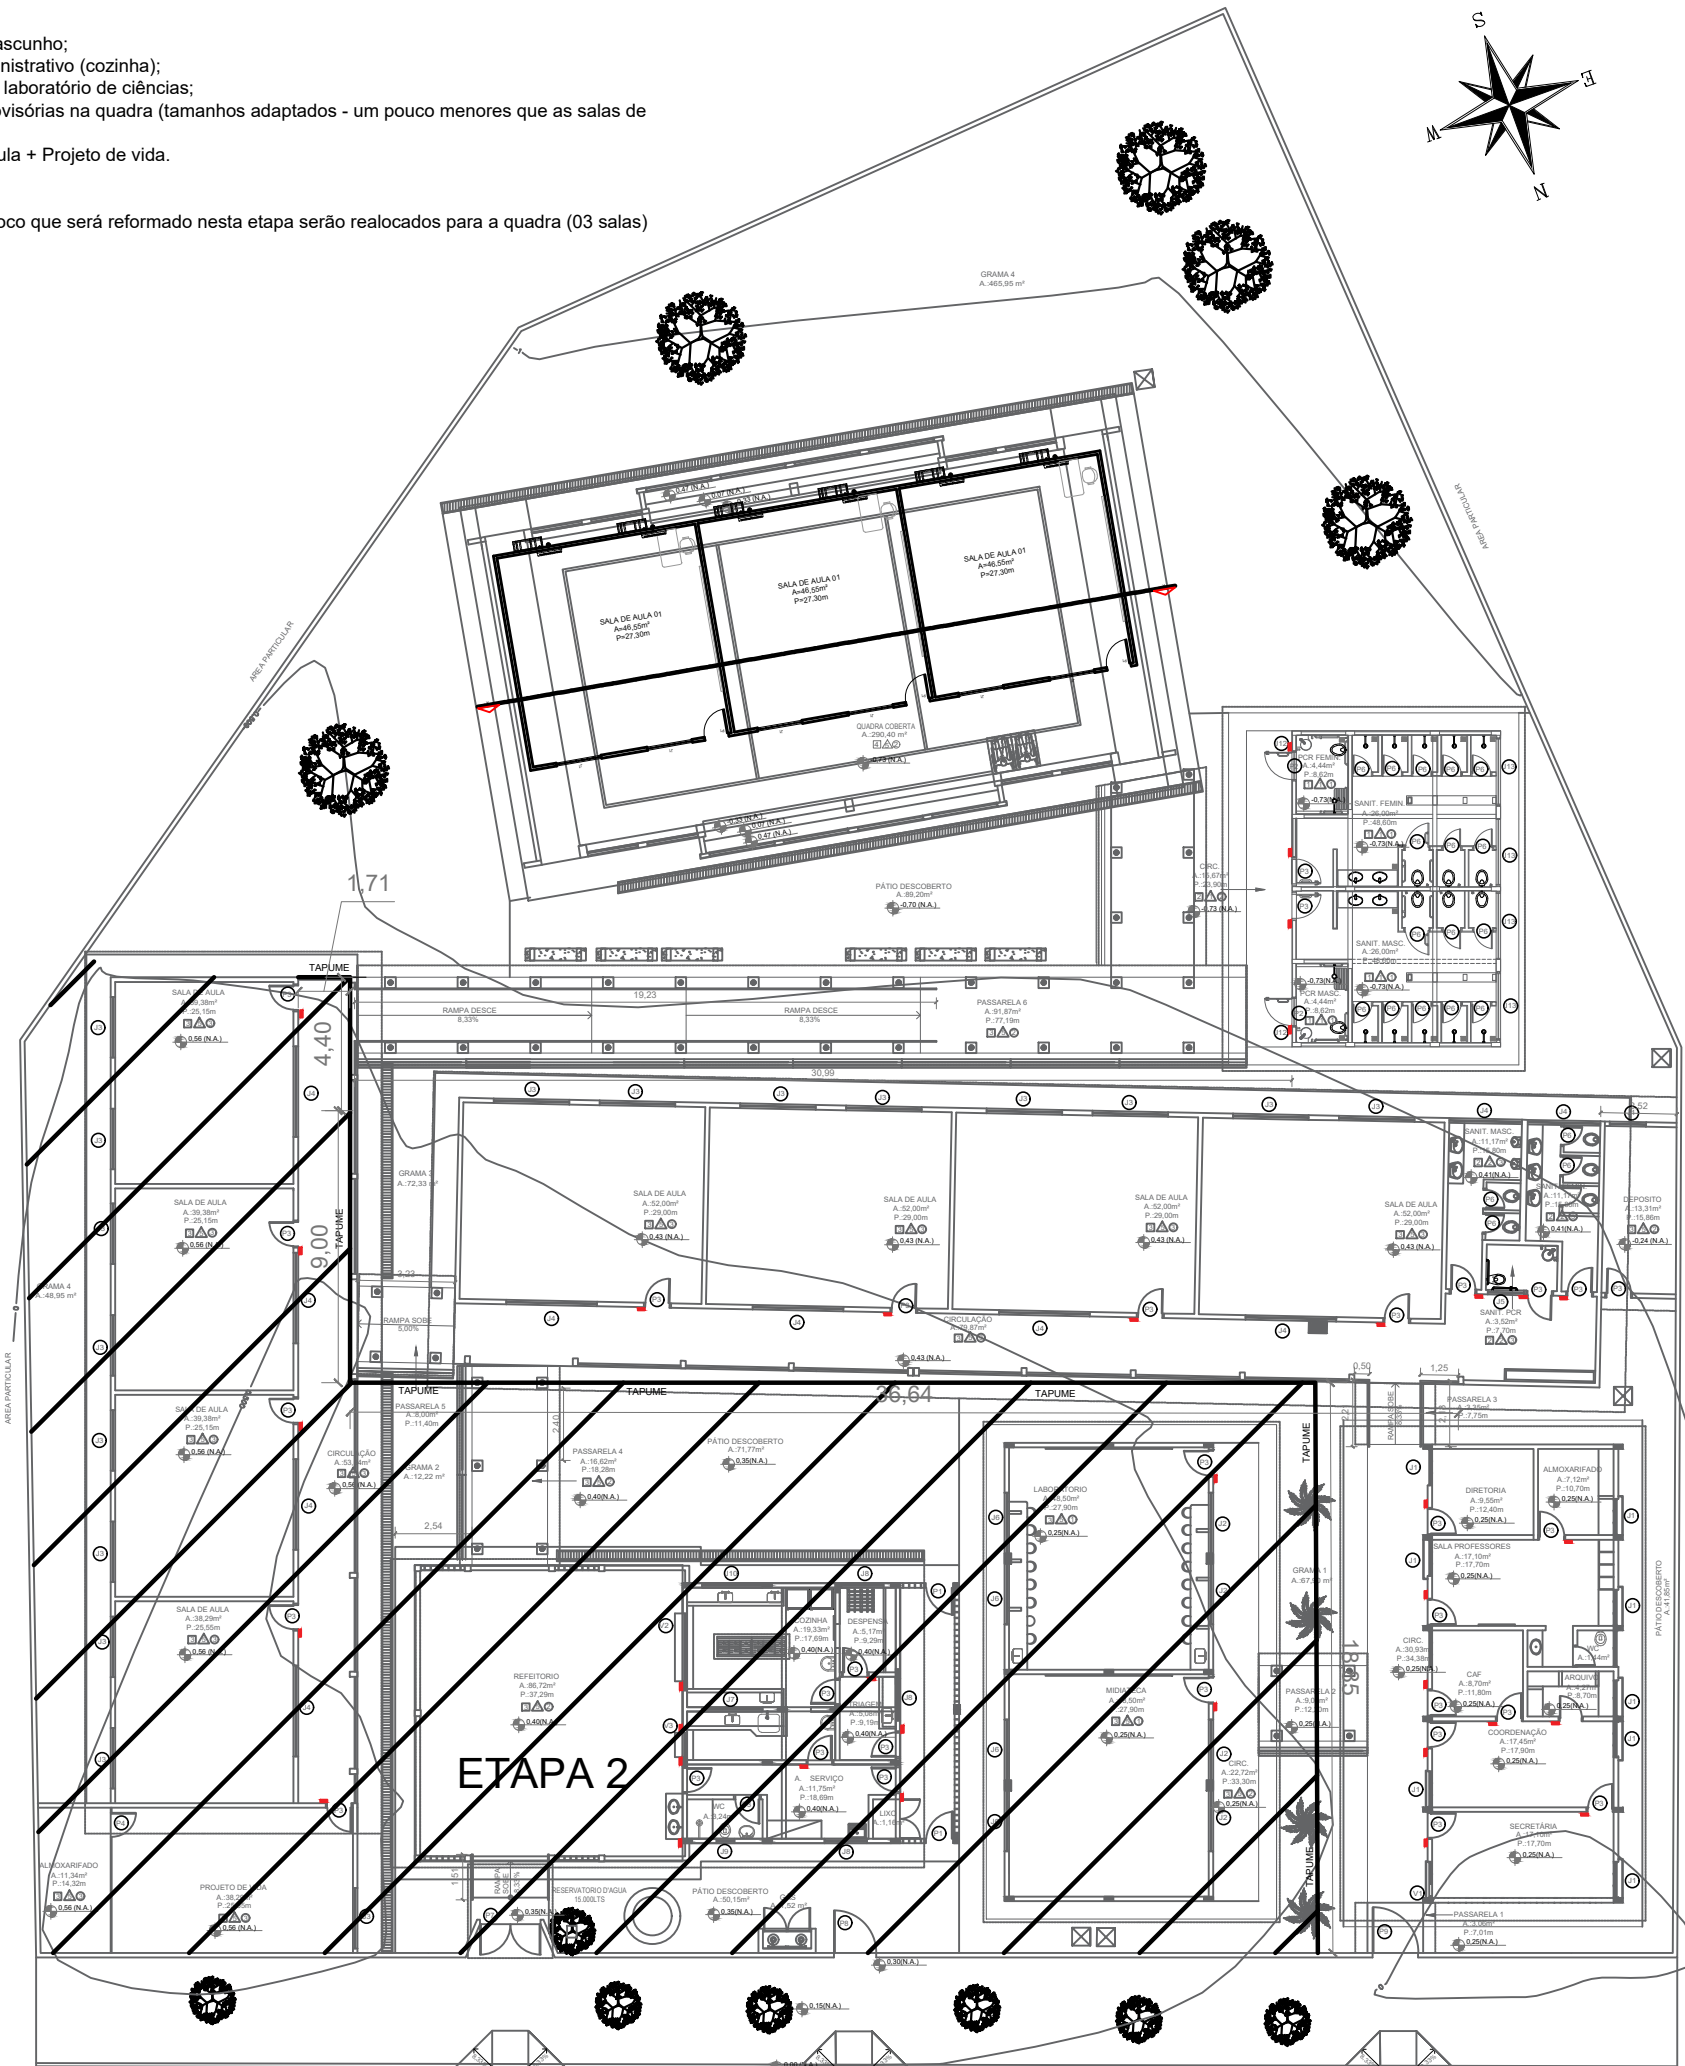


PLANTA DELIMITAÇÃO DE TAPUME 2
ESCALA: 1:250

- ETAPA 3:**
- Realocação de tapumes, conforme rascunho;
 - Reforma total do bloco de 04 salas de aula + sanitários;
 - Construção do pátio descoberto, passarelas e rampas de acesso;
 - Demolição das salas de gesso provisórias construídas na quadra;
 - Reforma da quadra.

OBS:

- Os alunos das 04 salas de aula do bloco que será reformado nesta etapa serão realocados para a quadra (03 salas) e para midiateca recém construída (01 sala);

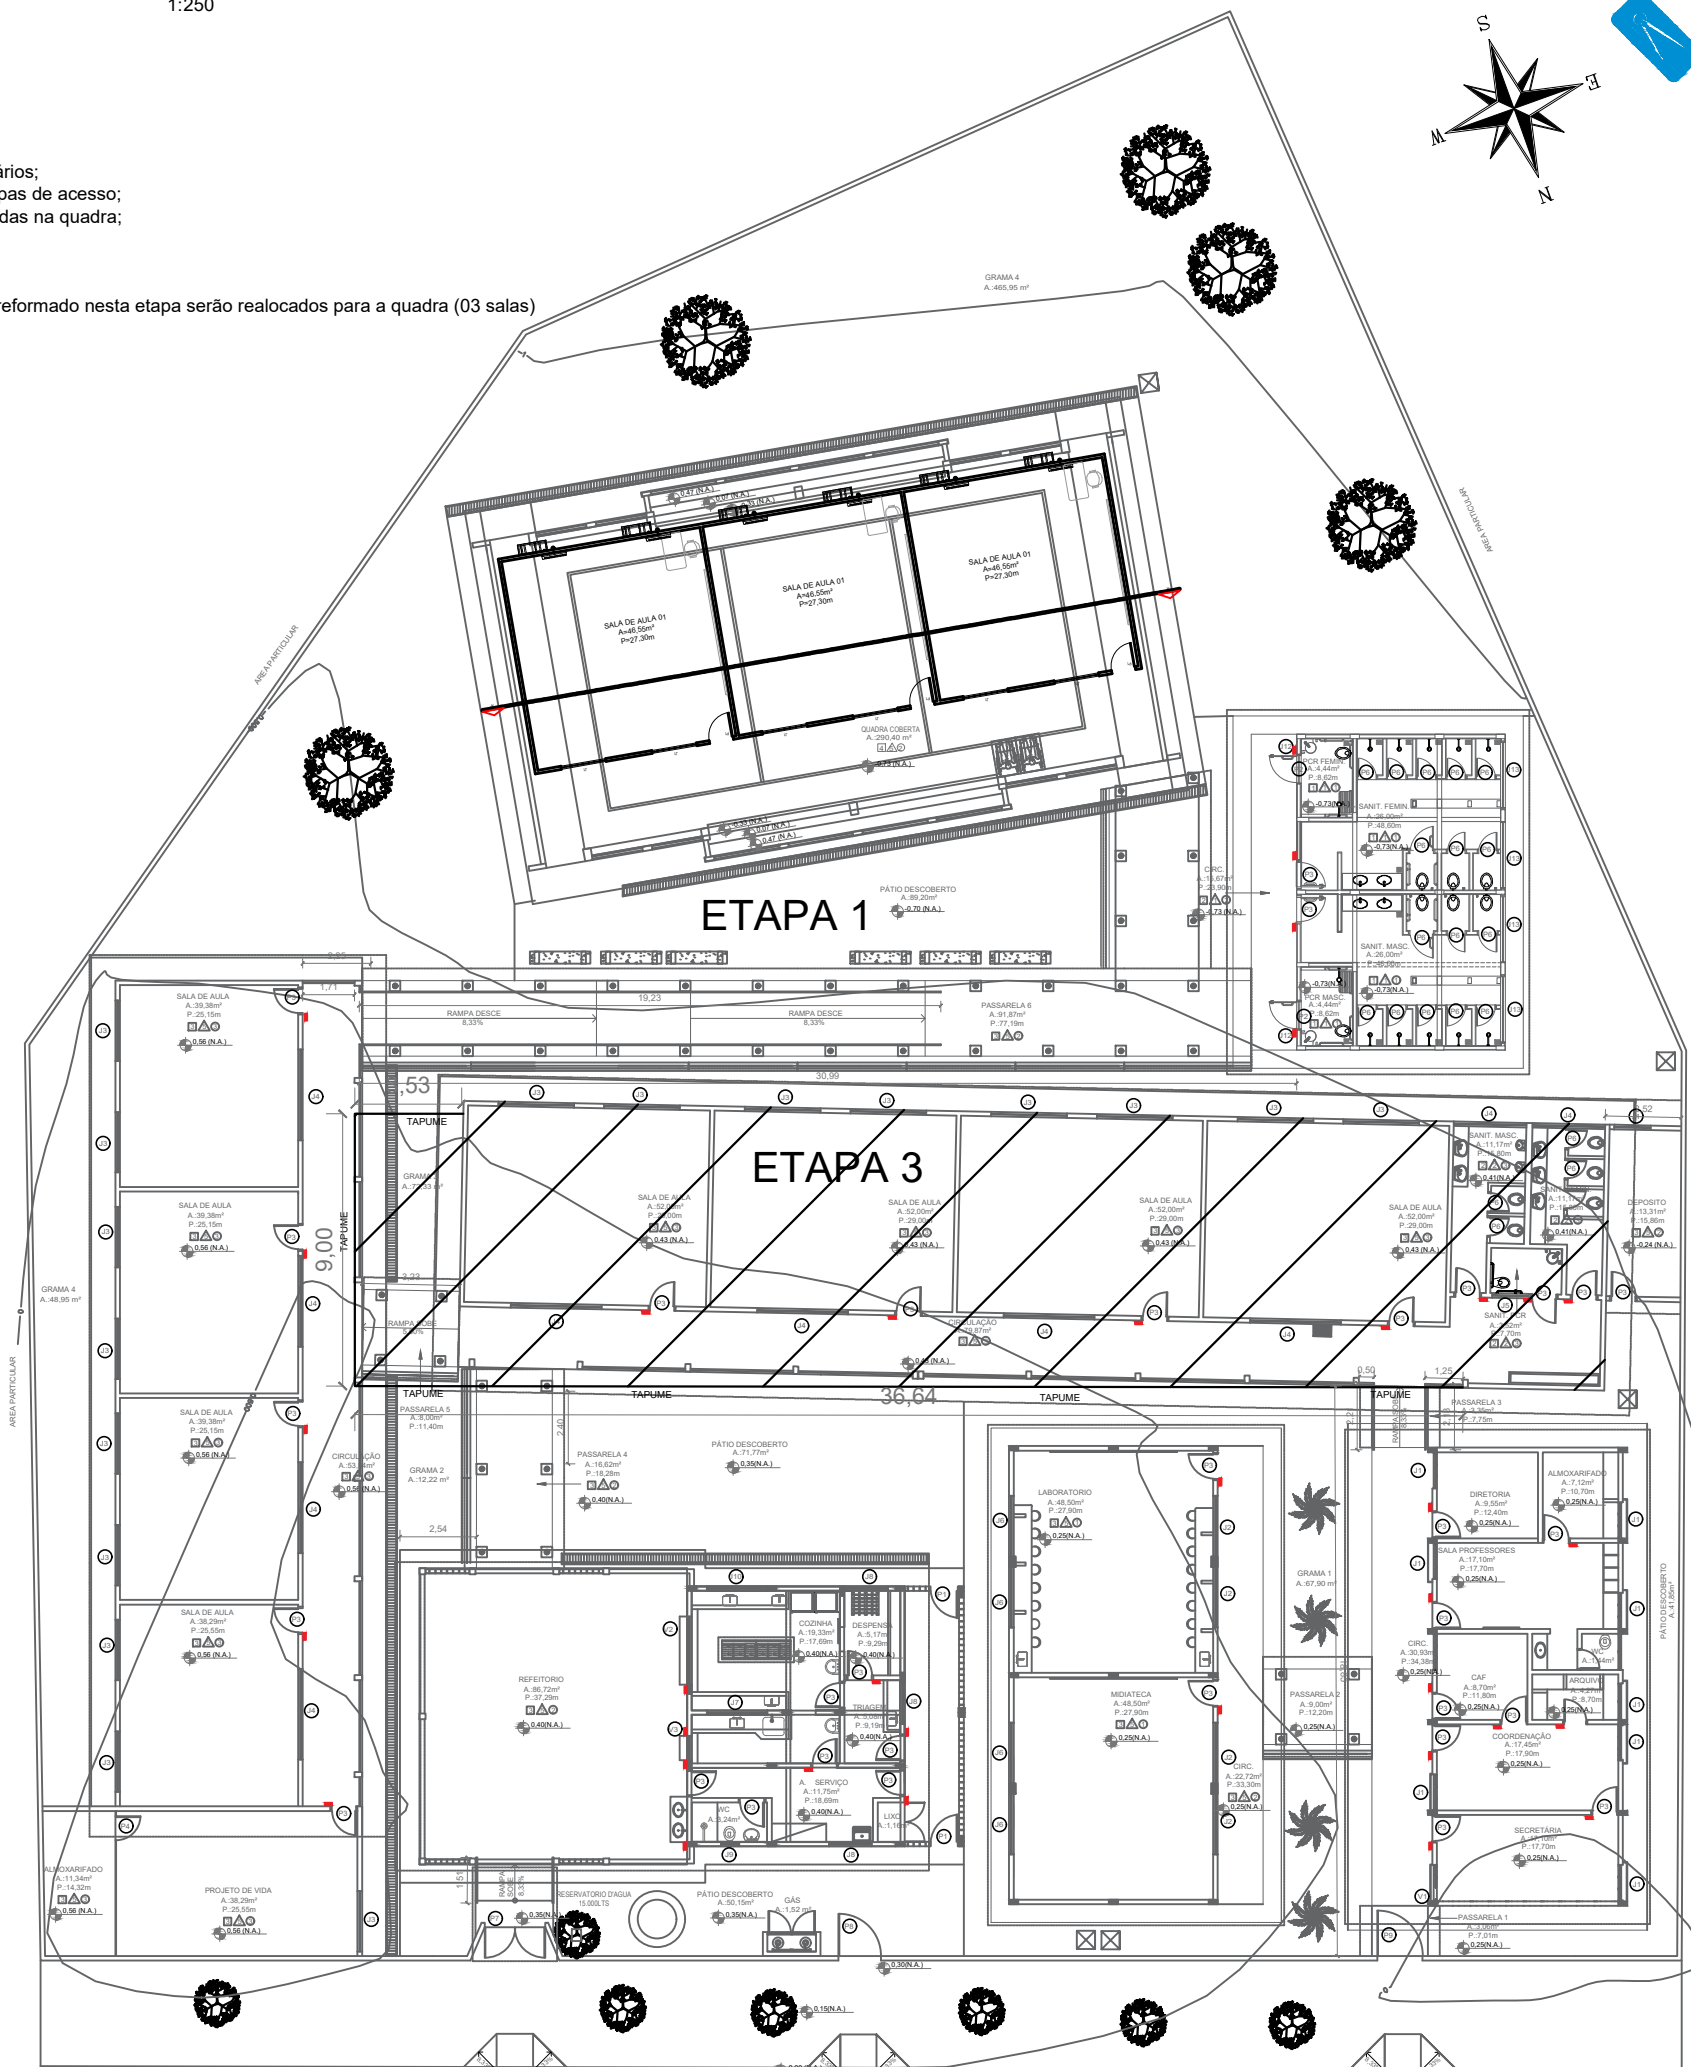

PLANTA DELIMITAÇÃO DE TAPUME 3
ESCALA: 1:250

QUADRO DE ABERTURAS			
ESQUADRIA	DIMENSÕES (CM)	QUANTIDADE	ESPECIFICAÇÃO
PORTAS	80 X 210	3,00	ABRIR - MADEIRA

PORTAS	QUANTIDADE	ESPECIFICAÇÃO
AS	150 X 100 X 110	2 FOLHAS - CORRER - VIDRO TEMPERADO 8MM

JANELAS	QUANTIDADE	ESPECIFICAÇÃO
AS	150 X 100 X 110	2 FOLHAS - CORRER - VIDRO TEMPERADO 8MM

QUADRO QUANTITATIVO DOS SERVIÇOS A SEREM EXECUTADOS			
DESCRIÇÃO DO BLOCO	DESCRIÇÃO DO SERVIÇO	MATERIAL	UNIDADE
SALA DE AULAS	REFORMA		
	PARDE DE GESSO ACARTONADO	M2	156,34
	RODAPÉ DE PÓLESTIRENO H=5CM (INTERNO E EXTERNO)	M	134,60
	FORRO DE GESSO ACARTONADO	M2	146,52
	ACABAMENTO PARA FORRO	M	91,90
	PINTURA	M2	146,52
	EMASSAMENTO	M2	146,52
	PINTURA ACRÍLICA ACIMA DO BARRADO (INTERNO E EXTERNO)	M2	116,49
	EMASSAMENTO	M2	116,49
	PINTURA ESMALTE DO BARRADO H=150CM (INTERNO E EXTERNO)	M2	191,10
DEMOÇÃO	ESQUADRIAS	M2	191,10
	PORTA DE MADEIRA 80X210CM	UN	3
	JANELA EM VIDRO INCOLOR 8MM - 150X100CM - 96 UN	UN	9
	QUADRO ESCOLAR MISTO - PADRÃO SEDUC	UN	3
	INSTALAÇÕES ELÉTRICAS	VER PROJETO	
	INSTALAÇÃO DO DRENO DO AR CONDICIONADO	VER PROJETO	
	PARDE DE GESSO ACARTONADO	M2	16,24
	PORTA DE MADEIRA 80X210CM	UN	3
	JANELA EM VIDRO INCOLOR 8MM 150X100	UN	9
	QUADRO ESCOLAR MISTO - PADRÃO SEDUC	UN	3
TRANSPORTE DE ENTULHO EM CAMINHÃO INCLUSO A CARGA MANUAL		M3XKM	1,50

QUADRO RESUMO DOS SERVIÇOS A SEREM EXECUTADOS

01 - Executar parede em gesso acartonado com pintura esmalte no barrado h=150cm (interno e externo) e pintura acrílica acima do barrado (interno e externo);

- Executar rodapé de poliestireno h=5cm (interno e externo);

- Executar forro de gesso acartonado com acabamento e pintura;


- Instalar porta de madeira e janela em vidro incolor 8mm;

- Instalar quadro escolar misto nas salas de aula;

- Executar instalações elétricas - ver projeto;

- Executar o dreno do ar condicionado;

- Demolição das salas provisórias

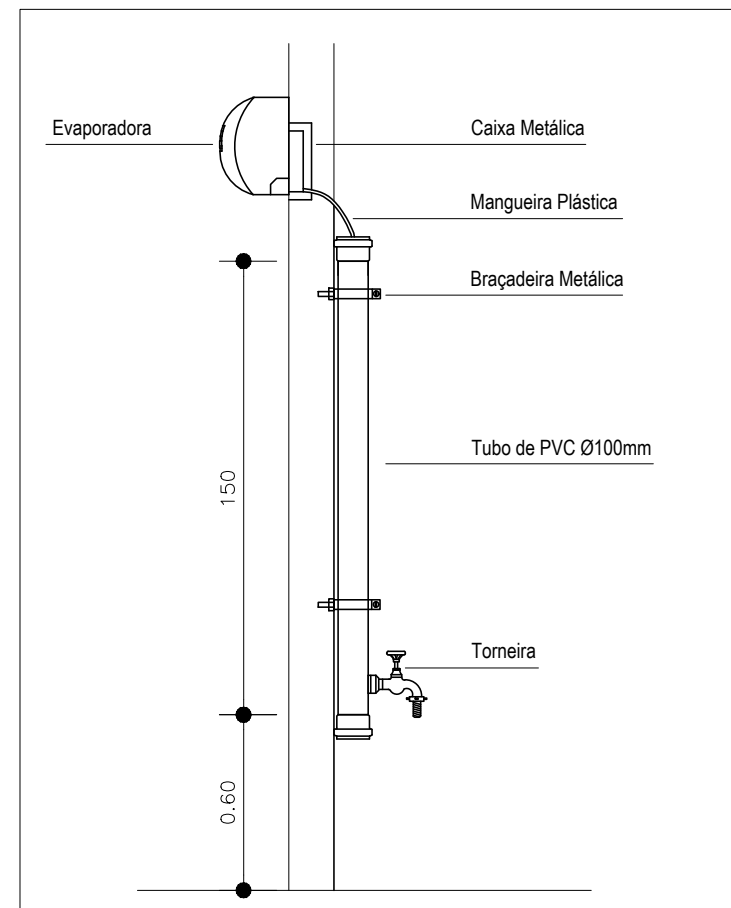

Detalhe do Dreno - Água de Reuso
Esc.: 1:25

QUANTITATIVO TAPUME			
DESCRIÇÃO DE SERVIÇOS	MATERIAL	UNIDADE	QUANTIDADE
IMPLANTAÇÃO	TAPUME H: 2,20M (REAPROVEITAMNETO 3 VEZ.)	M2	95,29
	BARRAÇÃO DE OBRAS PADRÃO GOINFRA	UND	1,00



DETALHE SALAS DE GESSO
ESCALA: 1:100



GERÊNCIA DE PROJETOS E INFRAESTRUTURA
APROVADO _____
TÉCNICO RESPONSÁVEL PELA APROVAÇÃO

CEPI JUSCELINO KUBITSCHKEK DE OLIVEIRA

AMPLIAÇÃO E REFORMA

ENDEREÇO
RUA JOANA GUIÃO, QD 35, S/Nº, BAIRRO ILDA, AP. DE GOIÂNIA - GO

ÁREA DO TERRENO	ÁREA EXISTENTE	ÁREA DE REFORMA	ÁREA A DEMOLIR	ÁREA TOTAL A CONSTRUIR	ÁREA TOTAL
VIDE ARQ 01	VIDE ARQ 01	VIDE ARQ 01	VIDE ARQ 01	VIDE ARQ 01	VIDE ARQ 01

AUTOR: SILAS PIRES DE OLIVEIRA FILHO | CAU: 00A1346253

RT DA OBRA:

PROPRIETÁRIO: SECRETARIA DE ESTADO DA EDUCAÇÃO CNPJ: 01.409.705.0001-20
PREPOSTO: SABRINA SILVA VIEIRA VALENTE CPF: 041.530.091-64

ARQUITETURA

TIPO DE PROJETO

PLANTA DELIMITAÇÃO TAPUME 1, 2 e 3 Esc.: 1/250

ASSUNTO:

DATA: AGOSTO/2023 ESCALA: INDICADA REVISÃO: 000 Nº RRT/ART:

REV.	DATA	DESCRIÇÃO	VISTO

11/16

FOLHA: