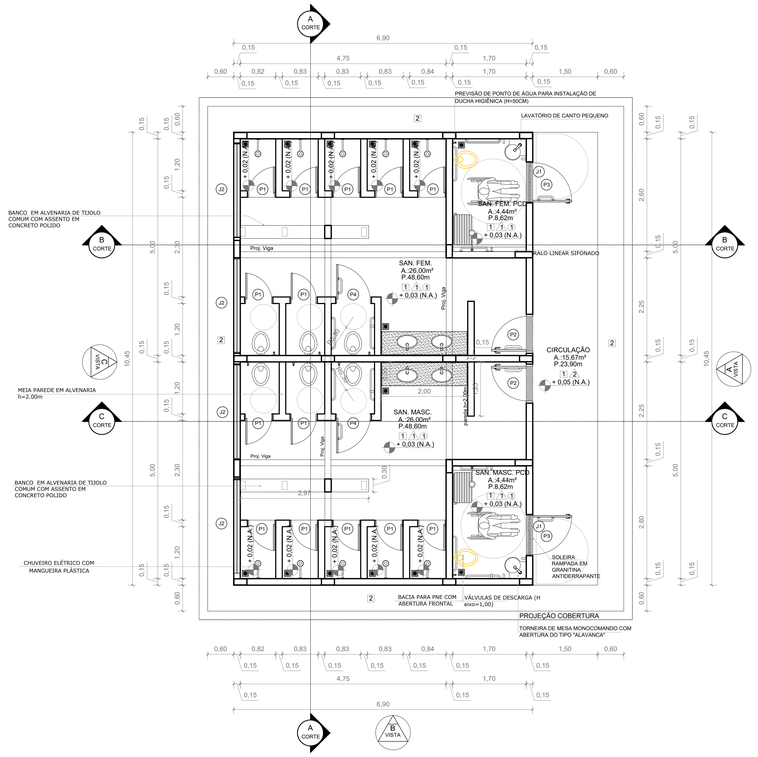

PLANTA BAIXA - VESTIÁRIOS COM SANITÁRIOS
ESCALA: 1:50

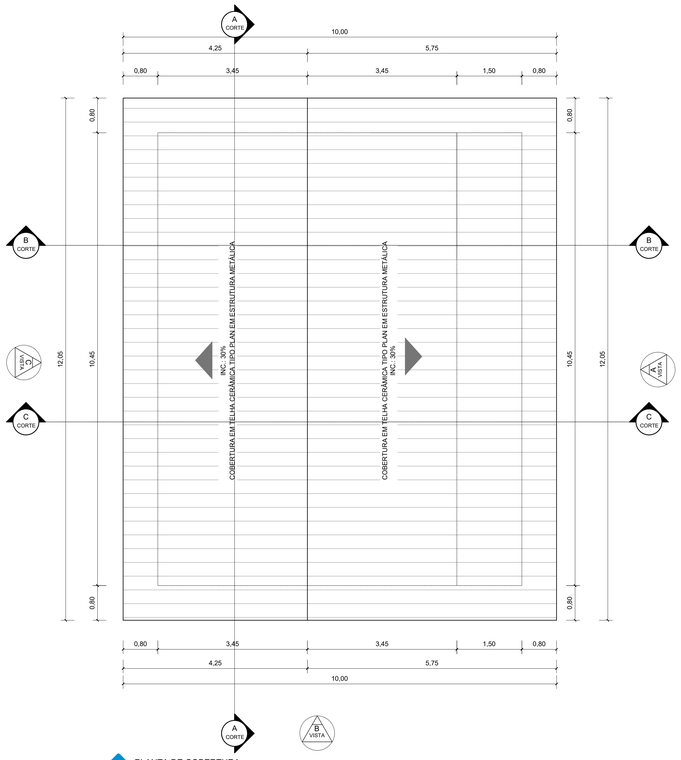

PLANTA DE COBERTURA
ESCALA: 1:50

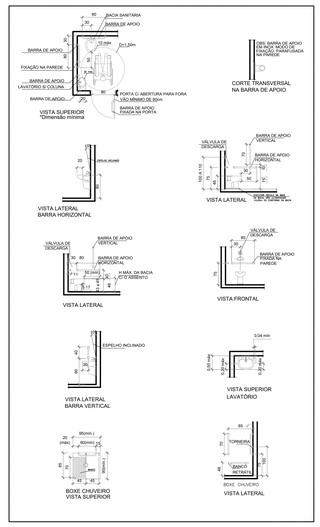

SANITÁRIO ACESSÍVEL, LAVATÓRIO, BACIA SANITÁRIA E BARRA DE APOIO
ESCALA: 1:75

QUADRO QUANTITATIVO DOS SERVIÇOS A SEREM EXECUTADOS

DESCRIÇÃO DO BLOCO	DESCRIÇÃO DO SERVIÇO	MATERIAL	UNIDADE	QUANTIDADE
VESTIÁRIOS COM SANITÁRIOS	EXECUÇÃO	LOCAÇÃO DA OBRA	M2	97,78
		SERVIÇO DE TERRA		
		REGULARIZAÇÃO DO TERRENO	M3	111,84
		APILOAMENTO	M2	111,84
		ATERRO	M3	11,18
		FUNDAÇÃO VER PROJETO		VER ORÇAMENTO
		ESTRUTURA VER PROJETO		VER ORÇAMENTO
		VERGA E CONTRA VERGA	M	0,40
		INSTALAÇÕES ELÉTRICAS VER PROJETO		VER ORÇAMENTO
		INSTALAÇÕES HIDROSSANITÁRIAS VER PROJETO		VER ORÇAMENTO
		ENCUNHAMENTO	M	49,60
		TIJOLO 8 FUROS 1/2 VEZ	M2	190,69
		TIJOLO COMUM	M2	0,48
		ESTRUTURA METÁLICA	KG	KG
		TELHA PLAN	M2	120,50
		CUMEEIRA	M	12,05
		EMBOCAMENTO DE BEIRAL	M	24,10
		EMBOCAMENTO LATERAL	M	20,00
		P1 (60X180 - 14 UNID) - PADRÃO AGETOP PF10	M2	15,12
		P2 (80X210 - 2 UNID) - PADRÃO AGETOP PF01	M2	3,36
		P3 (90X210 - 2 UNID) - PADRÃO AGETOP PF01	M2	3,78
		P4 (80X180 - 2 UNID) - PADRÃO AGETOP PF10	M2	2,88
		J1 (90x60cm - 2 UNID) - PADRÃO AGETOP J4	M2	1,08
		J2 (218x60cm - 4 UNID) - PADRÃO AGETOP J3	M2	5,23
		VIDRO MINIBOREAL 4MM	M2	6,31
		CHAPISCO	M2	372,32
		EMBOÇO	M2	269,75
		REBOCO	M2	102,57
		PORCELANATO 30X60 ACETINADO RETIFICADO BRANCO	M2	269,75
		FORRO DE GESSO COM ESTRUTURA	M2	64,66
		EMASSAMENTO FORRO DE GESSO	M2	64,66
		TABICA 5cm	M	63,60
		LASTRO DE CONCRETO IMPERMEABILIZADO	M2	80,34
		IMPERMEABILIZAÇÃO PISO ÁREAS MOLHADAS	M2	60,98
		IMPERMEABILIZAÇÃO PAREDES ÁREAS MOLHADAS (H=100cm)	M	112,64
		PISO DE GRANITINA	M2	80,34
		RODAPÉ DE GRANITINA - 7 cm	M	8,74
		RASPAGEM E APLICAÇÃO DE RESINA	M2	89,08
		CALÇADA DE PROTEÇÃO	M2	24,06
		BARRAS DE APOIO DE 80 CM EM AÇO INOX	UN	18,00
		BARRAS DE APOIO DE 40 CM EM AÇO INOX	UN	08,00
		EMASSAMENTO PAREDES	M2	24,17
		PINTURA ACRÍLICA - EXTERNA C/ SELADOR	M2	78,40
		PINTURA ESMALTE (BARRADO H=1,50m) - INTERNA	M2	10,57
		PINTURA ACRÍLICA (ACIMA BARRADO) - INTERNA	M2	13,60
		PINTURA PVA - FORRO DE GESSO	M2	64,66
		PINTURA JANELAS C/ FUNDO ANTICORROSIVO	M2	12,62
		PINTURA PORTAS C/ FUNDO ANTICORROSIVO	M2	75,42
		PINTURA ESTRUTURA METÁLICA C/ FUNDO ANTICORROSIVO	M2	120,50
		BACIA SANITÁRIA CONVENCIONAL	UN	6,00
		BACIA SANITÁRIA ACESSÍVEL C/ ABERTURA FRONTAL	UN	2,00
		CUBA EMBUTIR	UN	4,00
		LAVATÓRIO DE CANTO S/COLUNA	UN	2,00
		VÁLVULA DE DESCARGA ACESSÍVEL	UN	2,00
		TORNEIRA DE PRESSÃO	UN	4,00
		TORNEIRA DE ALAVANCA ACESSÍVEL - BANHEIRO PCD	UN	2,00
		VÁLVULA DESCARGA ANTI-VANDALISMO	UN	6,00
		CHUVEIRO	UN	12,00
		BANCO DE CONCRETO POLIDO, BASE EM ALVENARIA REBOCADA E PINTADA - PADRÃO	M	5,94
		ESPELHO (80x40CM - 2 unid)	M2	0,64
		ESPELHO (200X80CM - 2 unid)	M2	3,20
		DISPENSER TOALHA DE MÃO	UN	4,00
		DISPENSER SABONETE	UN	6,00
		PAPELEIRA	UN	8,00

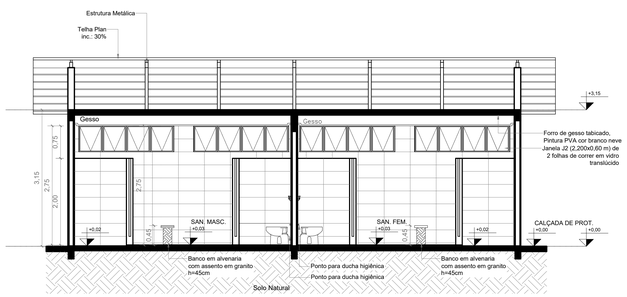

CORTE AA
ESCALA: 1:50

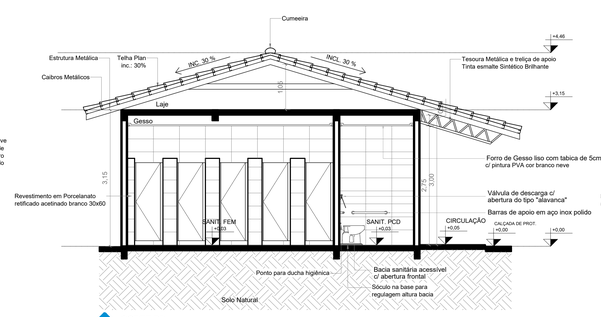

CORTE BB
ESCALA: 1:50

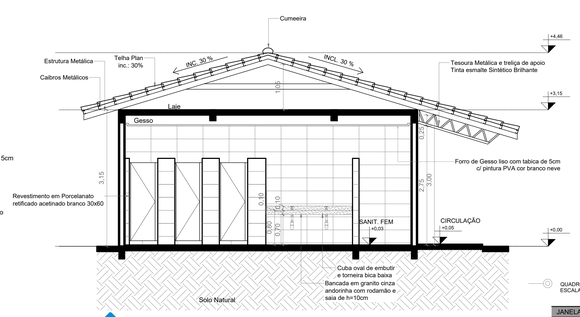

CORTE CC
ESCALA: 1:50

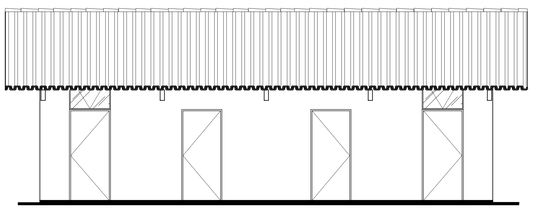

FACHADA A
ESCALA: 1:50

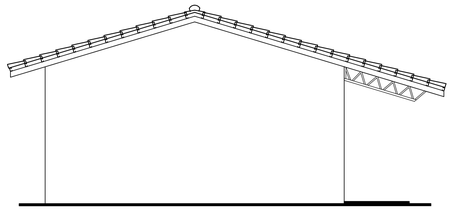

FACHADA B
ESCALA: 1:50

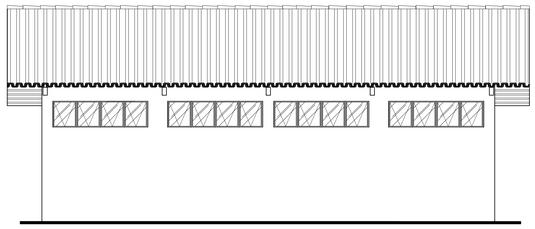

FACHADA C
ESCALA: 1:50

QUADROS E TABELAS CONSTRUÇÃO
ESCALA: 1/100

QUADRO DE ESQUADRIAS

JANELAS						
CÓDIGO	COMPR.	ALTURA	PEIT.	QUANT.	DESCRIÇÃO	REFERÊNCIA
J1	0,90	0,60	2,10	02	JANELA METÁLICA	TIPO J4 - CADERNO DE DETALHES AGETOP
J2	2,18	0,60	2,19	04	JANELA METÁLICA	TIPO J3 - CADERNO DE DETALHES AGETOP

PORTAS				
CÓDIGO	COMPR.	ALTURA	QUANT.	DESCRIÇÃO
P1	0,60	1,80	14	PORTA DE METÁLICA COM 01 FOLHA DO TIPO ABRIR. TIPO PF - 10 CADERNO DE DETALHES AGETOP
P2	0,80	2,10	02	PORTA DE METÁLICA COM 01 FOLHA DO TIPO ABRIR. TIPO PF - 1 CADERNO DE DETALHES AGETOP
P3	0,90	2,10	02	PORTA DE METÁLICA COM 01 FOLHA DO TIPO ABRIR. TIPO PF - 1 CADERNO DE DETALHES AGETOP
P4	0,80	1,80	02	PORTA DE METÁLICA COM 01 FOLHA DO TIPO ABRIR. TIPO PF - 10 CADERNO DE DETALHES AGETOP

QUADRO DE ACABAMENTO

PISO	
CÓDIGO	DESCRIÇÃO
1	PISO EM GRANITA
2	PISO EM CONCRETO DESEMPENADO
PAREDE	
1	REVESTIMENTO CERÂMICO 30X40, ATÉ O FORRO
2	REBOCO E PINTURA CONFORME ESPECIFICAÇÃO
TETO	
1	LAJE
2	FORRO DE GESSO TABICADO, PINTURA LÁTEX PVA COR BRANCO NEVE

OBSERVAÇÕES IMPORTANTES

Obs.:
- Os níveis representados neste desenho, refere-se apenas a esta planta individualmente.

OBS.: TODAS AS MEDIDAS ESTÃO REPRESENTADAS EM CM.

Projeto Arquitetônico: BLOCO PADRÃO DE VESTIÁRIOS COM SANITÁRIOS PADRÃO SEDUC 2020 - Elaborado na data de 02/08/2020 para implantação nas unidades escolares do estado de Goiás, conforme necessidades gerais avaliadas.

*Para implantação e endereço da obra ver projeto específico e profissional responsável pela implantação.

OBS.: Cabe a cada profissional responsável pelo projeto de implantação avaliar a viabilidade e conferir as condições locais para implantação, assim como normas locais vigentes e possíveis atualizações das mesmas que possa vir a ocorrer após a elaboração deste projeto.

**Qualquer alteração que venha a ocorrer posteriormente no projeto, não sendo de autoria da arquiteta, será de responsabilidade do autor da modificação assim como a responsabilidade do projeto.

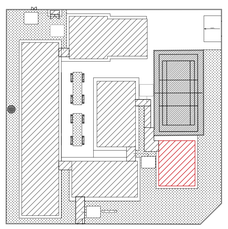

* A PLANTA DE EIXOS DO PROJETO SE ENCONTRA EM PRANCHA DE PROJETO ESTRUTURAL

PAS
www.pasnet.com.br

GERÊNCIA DE PROJETOS E INFRAESTRUTURA
APROVADO ___/___/___
TÉCNICO RESPONSÁVEL PELA APROVAÇÃO

CEPI JUSCELINO KUBITSCHEK DE OLIVEIRA

AMPLIAÇÃO E REFORMA

ENDEREÇO
RUA JOANA GUIÃO, QD 35, S/Nº, BAIRRO ILDA, AP. DE GOIÂNIA - GO

ÁREA DO TERRENO	ÁREA EXISTENTE	ÁREA DE REFORMA	ÁREA A CONSTRUIR DAS PASSARELAS	ÁREA TOTAL A CONSTRUIR	ÁREA TOTAL
VIDE ARQ 01	VIDE ARQ 01	VIDE ARQ 01	VIDE ARQ 01	VIDE ARQ 01	VIDE ARQ 01

SILAS PIRES DE OLIVEIRA FILHO:71128433249
Assinado de forma digital por SILAS PIRES DE OLIVEIRA FILHO:71128433249 Dados: 2023.12.18 09:34:29 -03'00'

AUTOR: SILAS PIRES DE OLIVEIRA FILHO | CAU: 00A1346253

RT DA OBRA:

PROPRIETÁRIO: SECRETARIA DE ESTADO DA EDUCAÇÃO CNPJ: 01-409.705.0001-20
PREPOSTO: SABRINA SILVA VIEIRA VALENTE CPF: 041.530.091-64

ARQUITETURA

TIPO DE PROJETO

PLANTA BAIXA - VESTIÁRIO COM SANITÁRIO - ESC.: 1/50
PLANTA COBERTURA - VESTIÁRIO COM SANITÁRIO - ESC.: 1/50
CORTES - ESC.: 1/50
DET. SANITÁRIO ACESSÍVEL - ESC.: 1/50
QUADRO DE ESQUADRIAS E ACABAMENTOS
ASSUNTO:

DATA:	ESCALA:	REVISÃO:	Nº RRT/ART:
AGOSTO/2023	INDICADA	000	

REV.	DATA	DESCRIÇÃO	VISTO

FOLHA: 12/16