




Planta do Térreo - Situação Atual
Esc.: 1:100

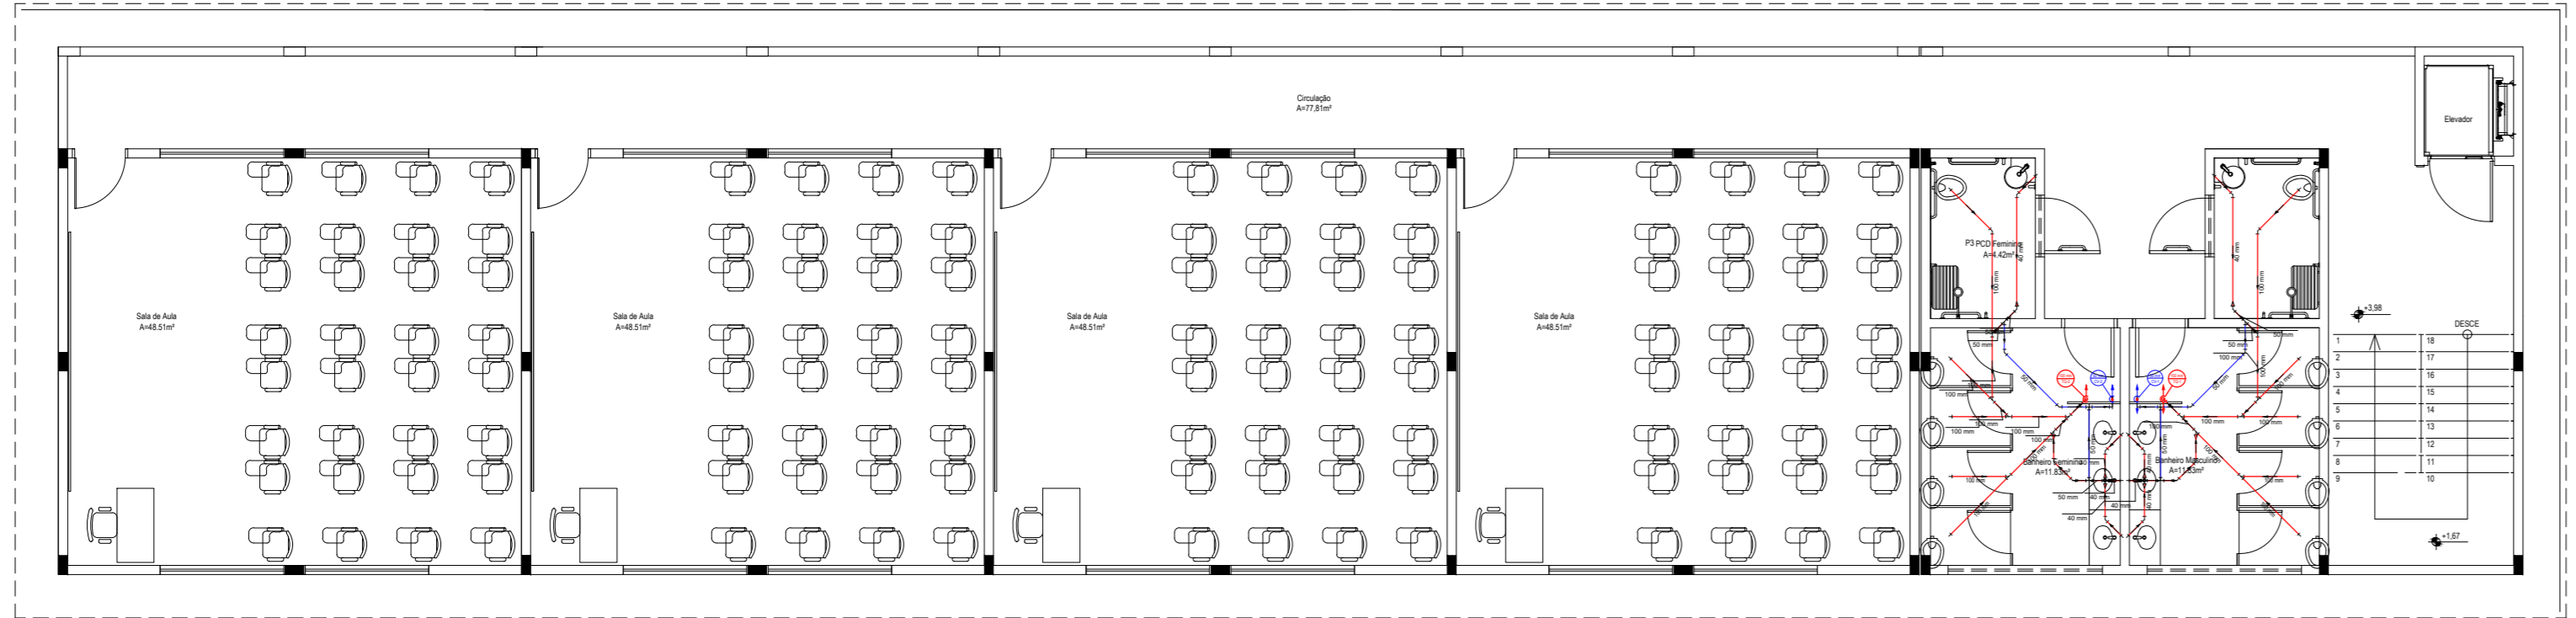


Bloco 05
Planta do Pavimento Superior
Esc.: 1:100

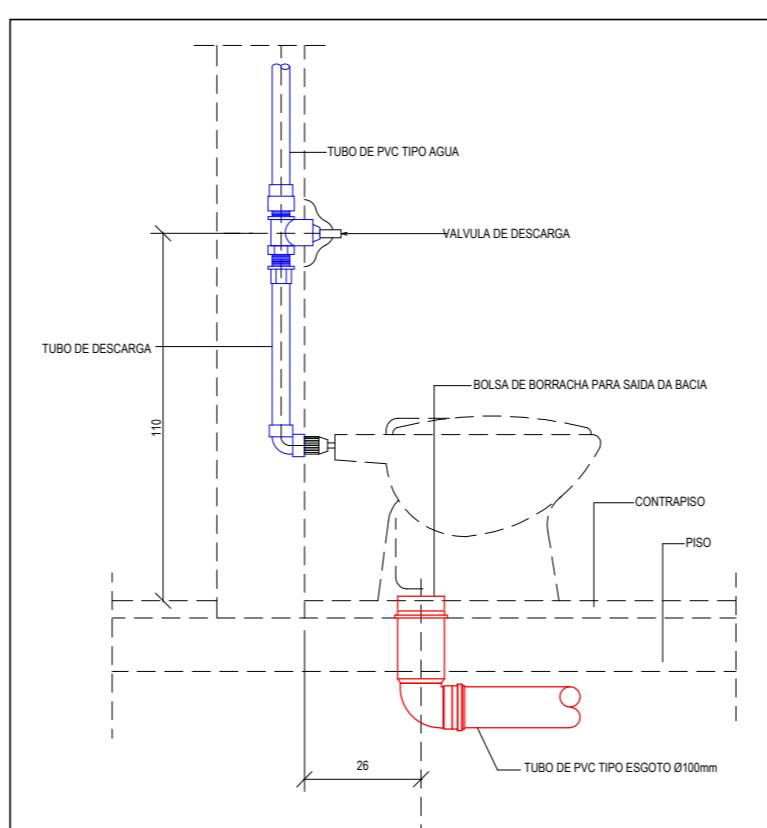


DETALHE VASO SANITÁRIO SEM ESCALA

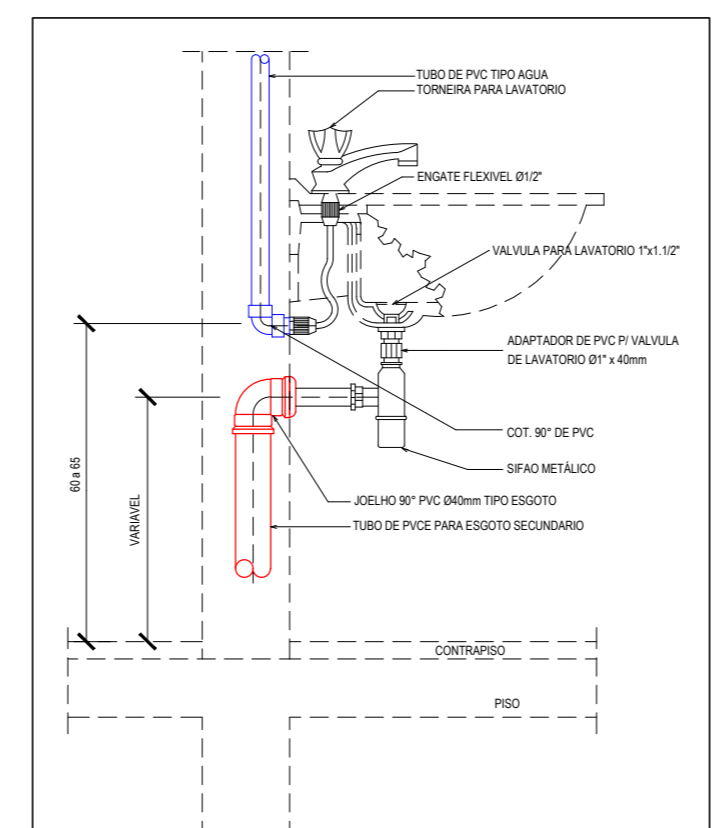


DETALHE LAVATÓRIO SEM ESCALA

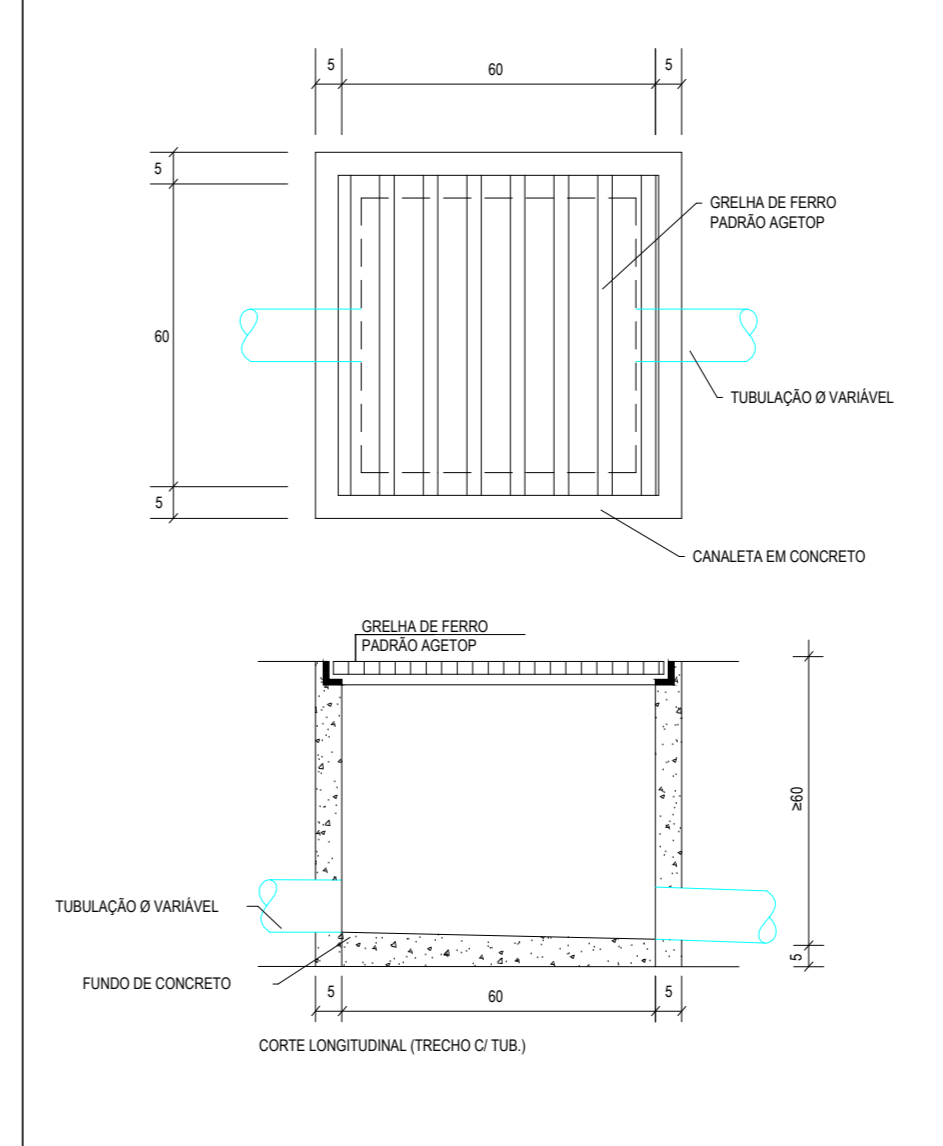


CAIXA DE PASSAGEM ÁGUAS PLUVIAIS SEM ESCALA

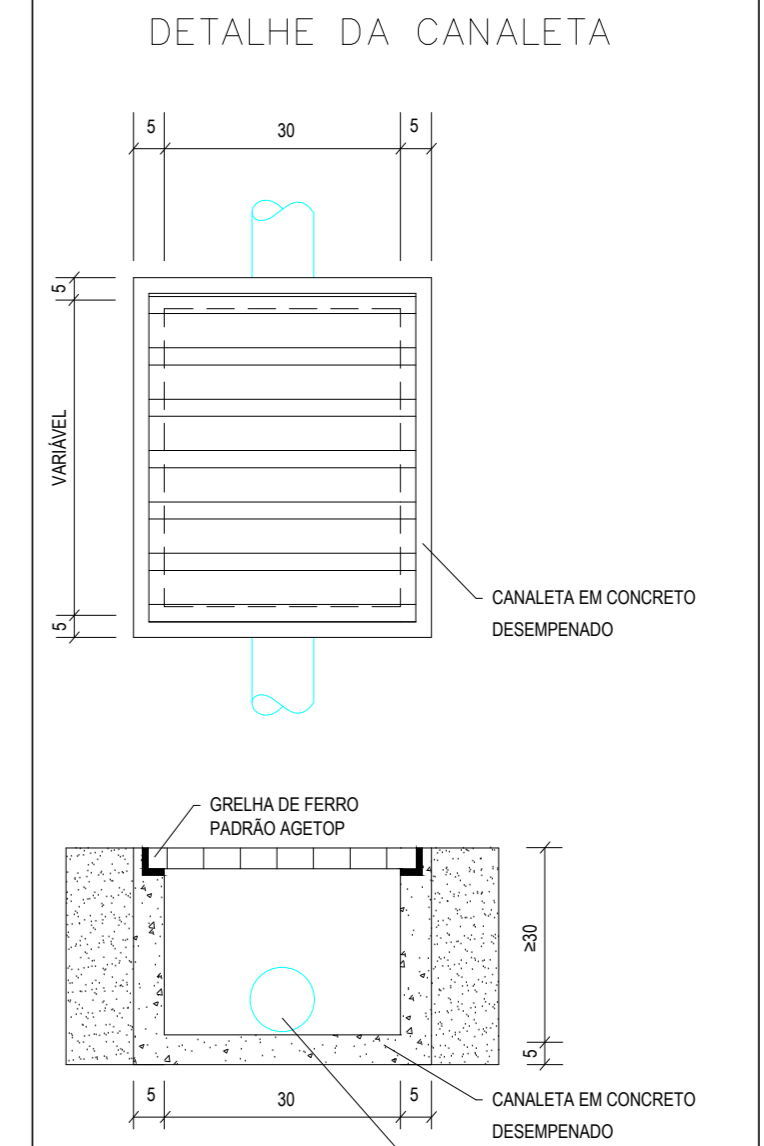

CANALETA DE CONCRETO 02 SEM ESCALA

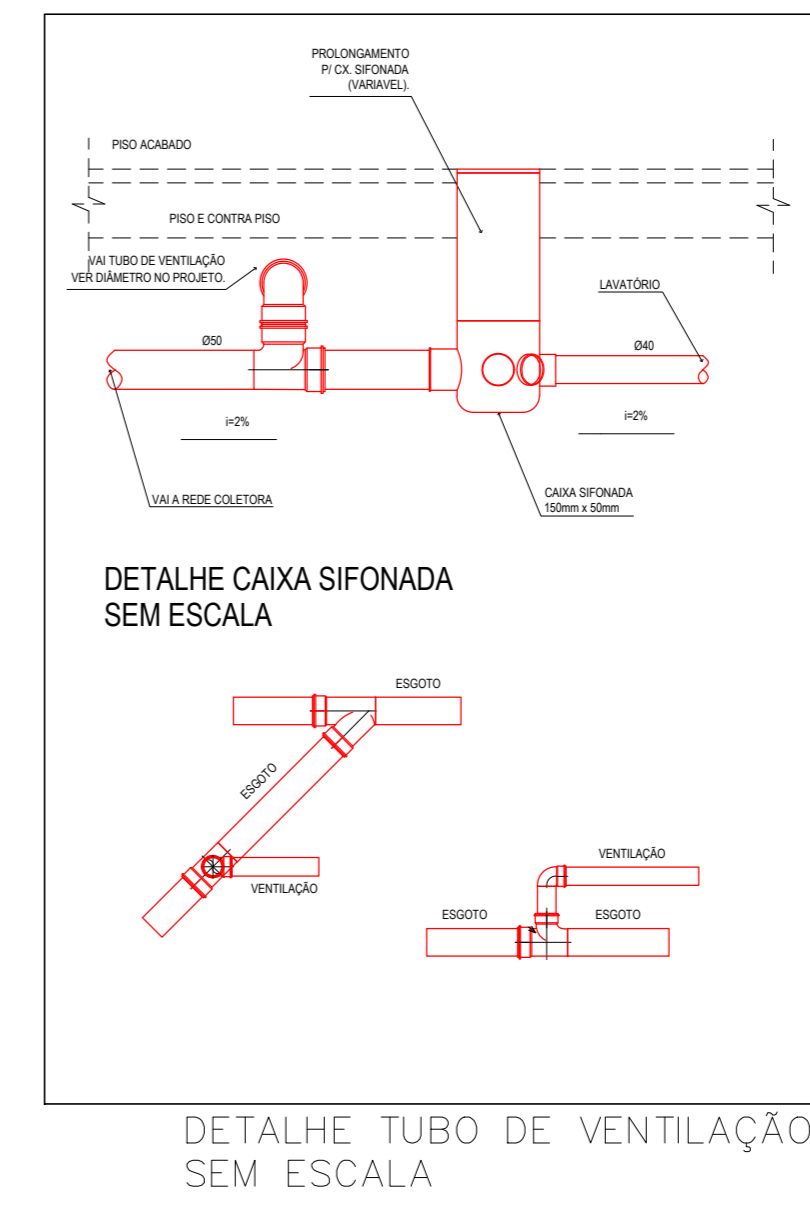

DETALHE CAIXA SIFONADA SEM ESCALA

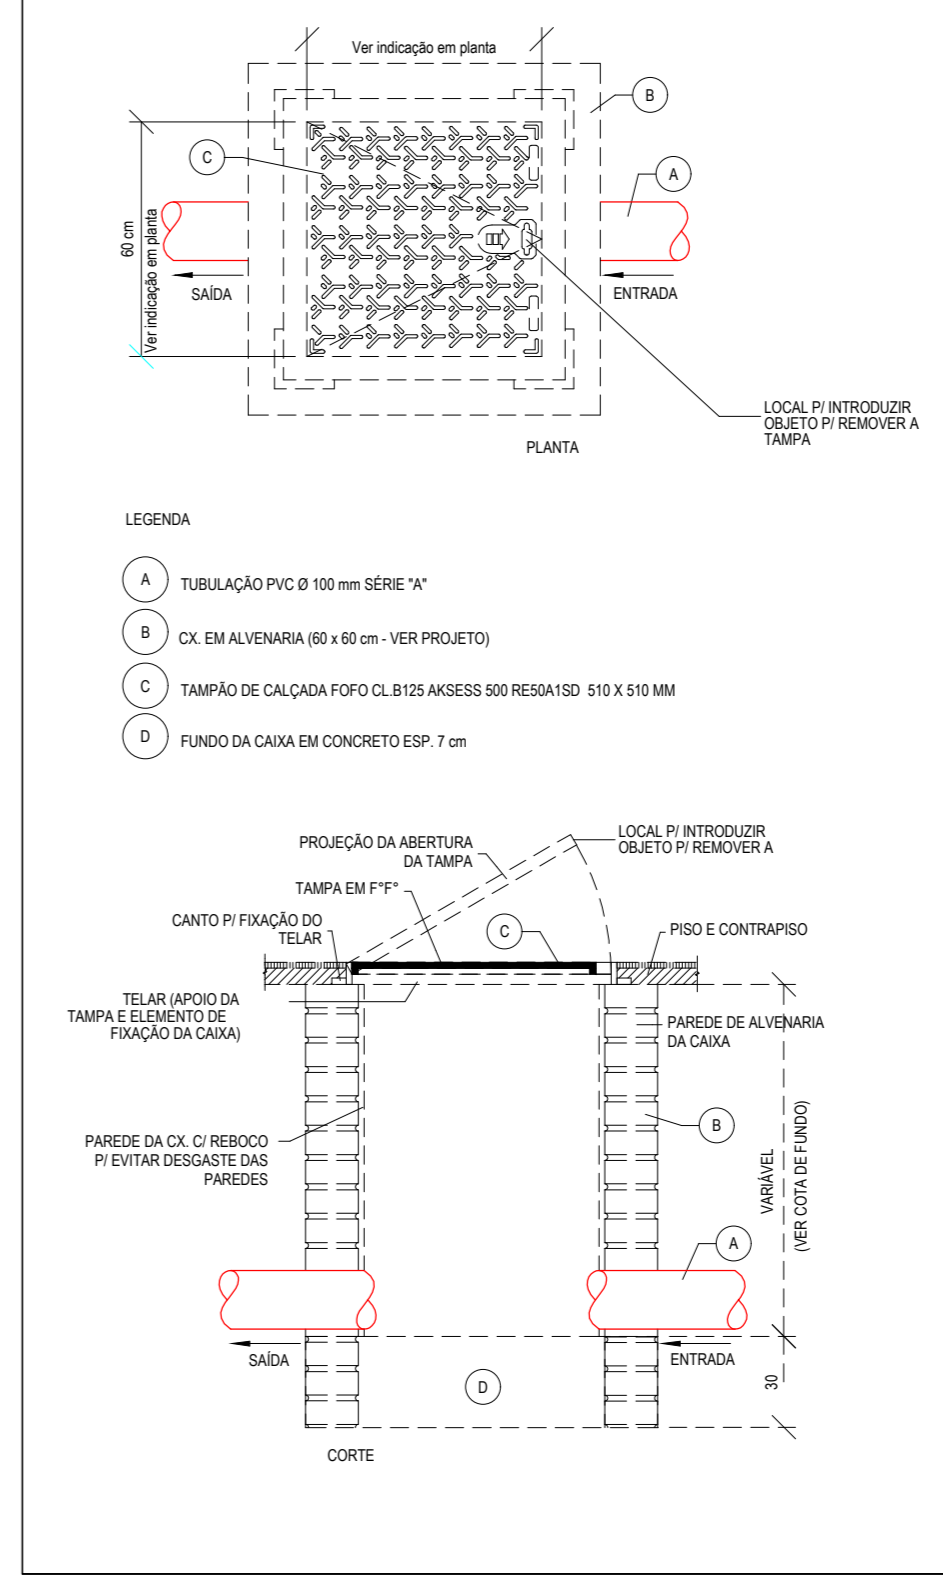

DETALHE TUBO DE VENTILAÇÃO SEM ESCALA

LEGENDA	
	SUMIDOURO
	FOSSA SÉPTICA
	CAIXA DE ESGOTO
	CAIXA DE GORDURA
	TUBULAÇÃO DE ESGOTO DN - DIÂMETRO DA TUBULAÇÃO

LEGENDA	
	CAIXA DE ÁGUA PLUVIAL
	TUBULAÇÃO DE ÁGUA PLUVIAL DN - DIÂMETRO DA TUBULAÇÃO
	CANALETA COM GRELHA

OBSERVAÇÃO:
O PROJETO DE IMPLANTAÇÃO DE ÁGUA PLUVIAL FOI DESENVOLVIDO COM AS INFORMAÇÕES DO TÉCNICO RESPONSÁVEL PELO LEVANTAMENTO DE PROJETO DE ARQUITETURA. A CAPTAÇÃO SERÁ FEITA POR CAIXAS DE AREIA COM GRELHA E A ÁGUA CAPTADA TERÁ COMO DESTINO A SARJETAS.
* AS INSTALAÇÕES PARA ATENDER A IMPLANTAÇÃO PODERÁ SOFRER ALTERAÇÕES DURANTE A EXECUÇÃO DO SERVIÇO - CONSULTAR O PROJETISTA E/OU A FISCALIZAÇÃO CASO HAJA NECESSIDADE.

ESTADO DE GOIÁS
SECRETARIA DE ESTADO DA EDUCAÇÃO
SUPERINTENDÊNCIA DE INFRAESTRUTURA
GERÊNCIA DE PROJETOS E INFRAESTRUTURA

GERÊNCIA DE PROJETOS E INFRAESTRUTURA
APROVADO _____
TÉCNICO RESPONSÁVEL PELA APROVAÇÃO

CE MANOEL LIBANIO DA SILVA

REFORMA E AMPLIAÇÃO

ENDEREÇO: RUA GOIÂNIA COM RUA TRINDADE - S/N - VILA GOIÂNIA - CEP: 75.345-000 - ARABÁZIA DE GOIÁS / GOIÁS

ÁREA DO TERRENO	ÁREA PERMEÁVEL	ÁREA EXISTENTE	ÁREA A DEMOLIR	ÁREA A CONSTRUIR	ÁREA TOTAL CONSTRUÇÃO
2.760,32m ²		1.655,29m ²	440,05m ²	885,42m ²	2.101,06m ²

AUTOR: ENG. CIVIL WILGNER FREDERICK CUNHA PIKARHART - Nº CREA: 101980075SD-GO

REF DA OBRA: _____

PROPRIETÁRIO: SECRETARIA DE ESTADO DA EDUCAÇÃO - CNPJ: 01.409.705.0001/20
PROPOSTO: SIBARRA SILVA VIEIRA VALENTE - CPF: 041.328.039-14

HIDROSSANITÁRIO

TIPO DE PROJETO: _____

DATA	ESCALA	REVISÃO	Nº PARTIAR
MAR/2025	INDICADA	000	1020250076492

REV.	DATA	DESCRIÇÃO	VISTO

2/3

FOLHA

RASCUNHO DA ART Nº 1020250076492

Rascunho

WILGNER FRIEDERICK CUNHA PIKHARDT - Engenheiro Civil,

Empresa contratada: **SECRETARIA DE ESTADO DA EDUCACAO - Registro CREA-GO: 089P**

2. Dados do Contrato

Contratante: SECRETARIA DE ESTADO DA EDUCAÇÃO		CPF/CNPJ: 01.409.705/0001-20
Avenida Quinta Avenida, Nº 212		Bairro: Setor Leste Vila Nova CEP: 74643-030
Quadra: 71 Lote: sn	Complemento:	Cidade: Goiânia-GO
E-Mail: wilgner.pikhardt@educ.go.gov.br		Fone: (62)32016727
Contrato: 01	Celebrado em: 04/02/2021	Valor Obra/Serviço R\$: 0,01
Ação institucional: Órgão Público		Tipo de contratante: Pessoa Jurídica de Direito Público

3. Dados da Obra/Serviço

Rua GOIANIA C/ TRINDADE, Nº 0		Bairro: VILA GOIANY CEP: 75345-000
Quadra: 0 Lote: 0	Complemento:	Cidade: ABADIA DE GOIÁS-GO
Data de Início: 18/03/2025	Previsão término: 27/03/2026	Coordenadas Geográficas: -16.8103377,-49.4262684
Finalidade: Escolar		
Proprietário(a): COLÉGIO ESTADUAL QUILOMBOLA MANOEL LIBÂNIO DA SILVA	CPF/CNPJ: 01.409.705/0001-20	
E-Mail: 52040127@educ.go.gov.br	Fone: (62) 35031139	Tipo de proprietário(a): Pessoa Jurídica de Direito Público

4. Atividade Técnica

ATUACAO	Quantidade	Unidade
PROJETO REDE HIDRO-SANITARIA EM EDIFICACAO	2.101,06	METROS QUADRADOS
PROJETO INSTALACOES FIXAS DE COMBATE A INCENDIO	2.101,06	METROS QUADRADOS
PROJETO INSTALACOES MOVEIS DE COMBATE A INCENDIO	2.101,06	METROS QUADRADOS

O registro da A.R.T. não obriga ao CREA-GO a emitir a Certidão de Acervo Técnico (C.A.T.), a confecção e emissão do documento apenas ocorrerá se as atividades declaradas na A.R.T. forem condizentes com as atribuições do(a) Profissional. As informações constantes desta ART são de responsabilidade do(a) profissional. Este documento poderá, a qualquer tempo, ter seus dados, preenchimento e atribuições profissionais conferidos pelo CREA-GO.

Após a conclusão das atividades técnicas o(a) profissional deverá proceder a baixa desta ART

6. Declarações

Acessibilidade: Não: Declaro que as regras de acessibilidade previstas nas normas técnicas da ABNT, na legislação específica e no Decreto nº 5.296, de 2 de dezembro de 2004, não se aplicam às atividades profissionais acima relacionadas.